


VZOROVÝ PRIEČNY PROFIL
PF 45, KM 1,905⁰²

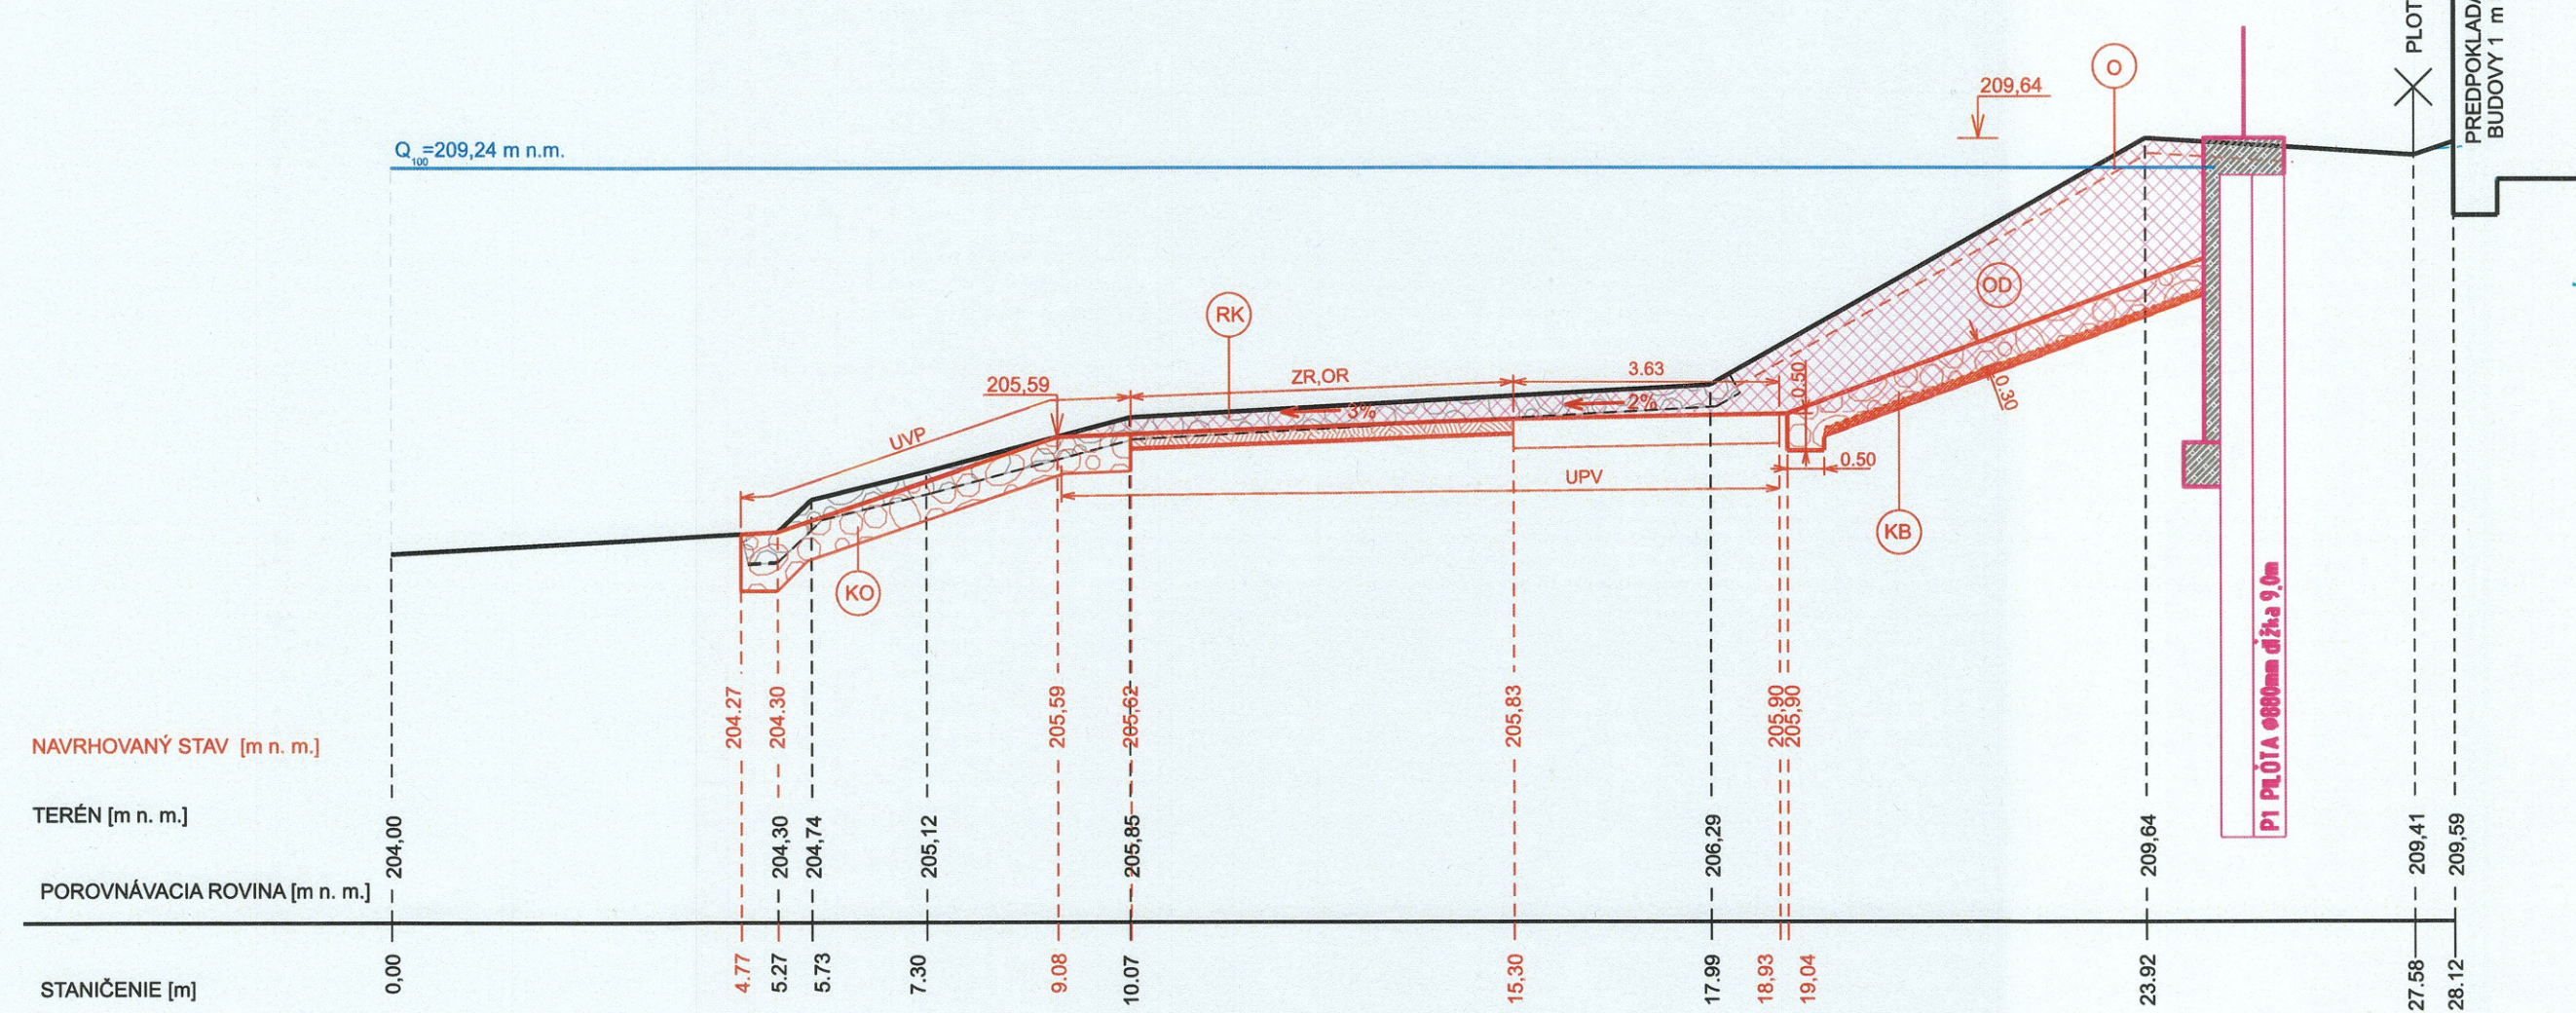

LEGENDA:

- O - ODHUMUSOVANIE [m]
- RK - ROZOBRA Tie KAMENNÉHO OPEVNENIA [m²]
- OD - ODKOP [m²]
- VR - VÝKOP RYHY [m²]
- UPV - ÚPRAVA PLÁNE VÝKOPU [m]
- N - NÁSYP [m²]
- KB - KAMENŤ ULOŽENÝ DO BETÓNU S VYŠKÁROVANÍM [m²]

- NAVRHOVANÝ STAV
- JESTVUJÚCI STAV
- ODHUMUSOVANIE
- STABILIZÁCIA ODKOPU - SCHEM. NÁKRES NIEJE SÚČASŤOU PROJEKTOVEJ DOKUMENTÁCIE
- NAVRHOVANÝ STAV
- HLADINA VODY $Q_{100}=209,24$ m n.m.
- JESTVJÚCE OPEVNENIE SVAHU
- NÁSYP
- BETÓN
- ZAHUMUSOVANIE
- VÝKOP

- KAMENNÉ OPEVNENIE SVAHU
- STABLIZÁCIA BUDOV POMOCOU TRYSKOVEJ INJEKTÁŽE NIE JE SÚČASŤOU PROJEKTOVEJ DOKUMENTÁCIE
- KAMENŤ ULOŽENÝ DO BETÓNU S VYŠKÁROVANÍM

MIERKA:	1 : 100
ČÍSLO PROJEKTU:	1997145
SÚPRAVA:	
PRÍLOHA:	SO-17/E.2.5/4
ARCH. ČÍSLO:	1559