



SLOVENSKÝ VODOHOSPODÁRSKY PODNIK, štátny podnik
RIADITEĽSTVO ODŠTEPNÉHO ZÁVODU BRATISLAVA

ZAMERAL:	VYPRACOVAL:	AUTORIZOVANÝ ING.:	VEDÚCI OMM:
ING. OSUSKÝ	ING. KLUČINEC	FEDERLOVÁ	ING. LAPŠANSKÝ
ČÍSLO PROJEKTU:	INVESTOR:		DÁTUM:
1997145	SLOVENSKÝ VODOHOSPODÁRSKY PODNIK, štátny podnik Odštepny závod Košice		JÚN 2021
MIERKA:	STAVBA: KOŠICE – PRIORITNÉ PROTIPOVODŇOVÉ OPATRENIA V SR HORNÁD – OCHRANA INTRAVILÁNU KRAJSKÉHO MESTA - PRAVÝ BREH STAVBA II. RKM 140,575 – 142,517 E – STAVEBNÁ ČASŤ SO 17 – PRAVOSTRANNÁ ÚPRAVA KORYTA HORNÁDU PRIEČNE PROFILY		SÚPRAVA:
STUPEŇ:			PRILOHA:
FORMÁT:			ARCH. ČÍSLO:
PS			SO17/E.2.6
			1559


PF 1 - KM 0,031⁶⁸

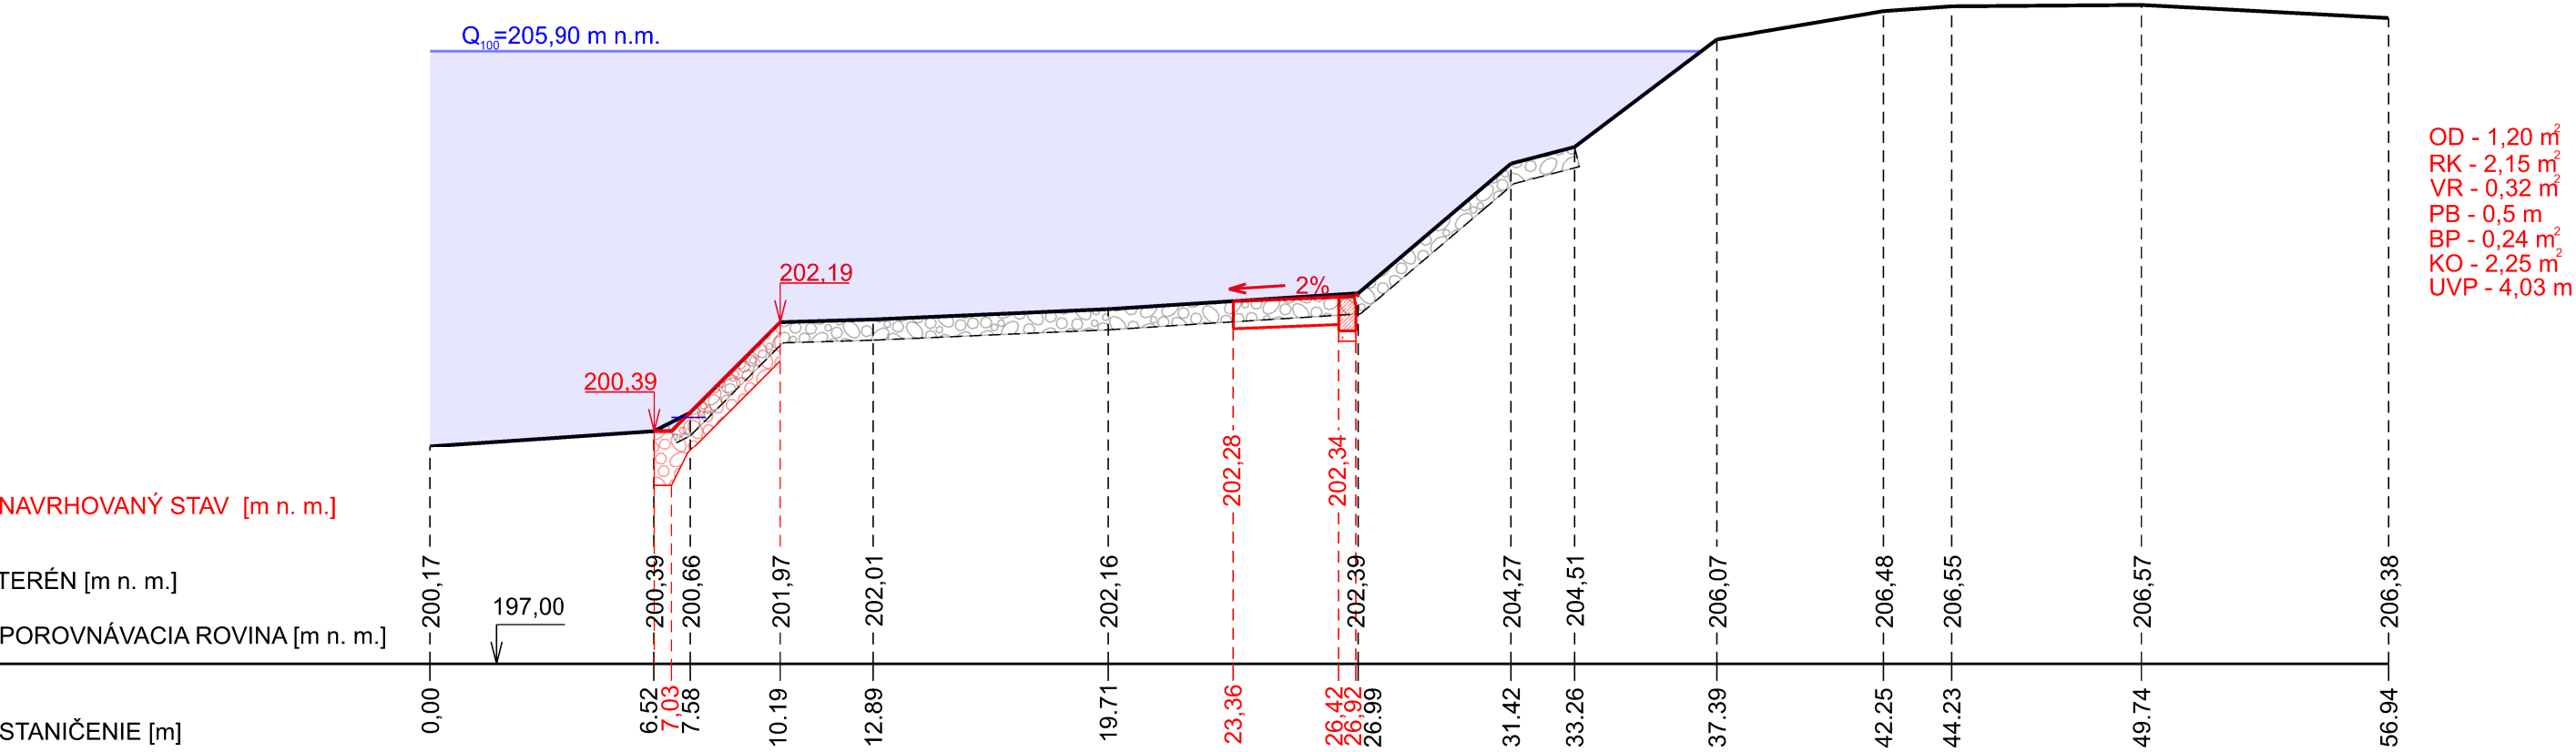


PF 2 - KM 0,055⁵⁵

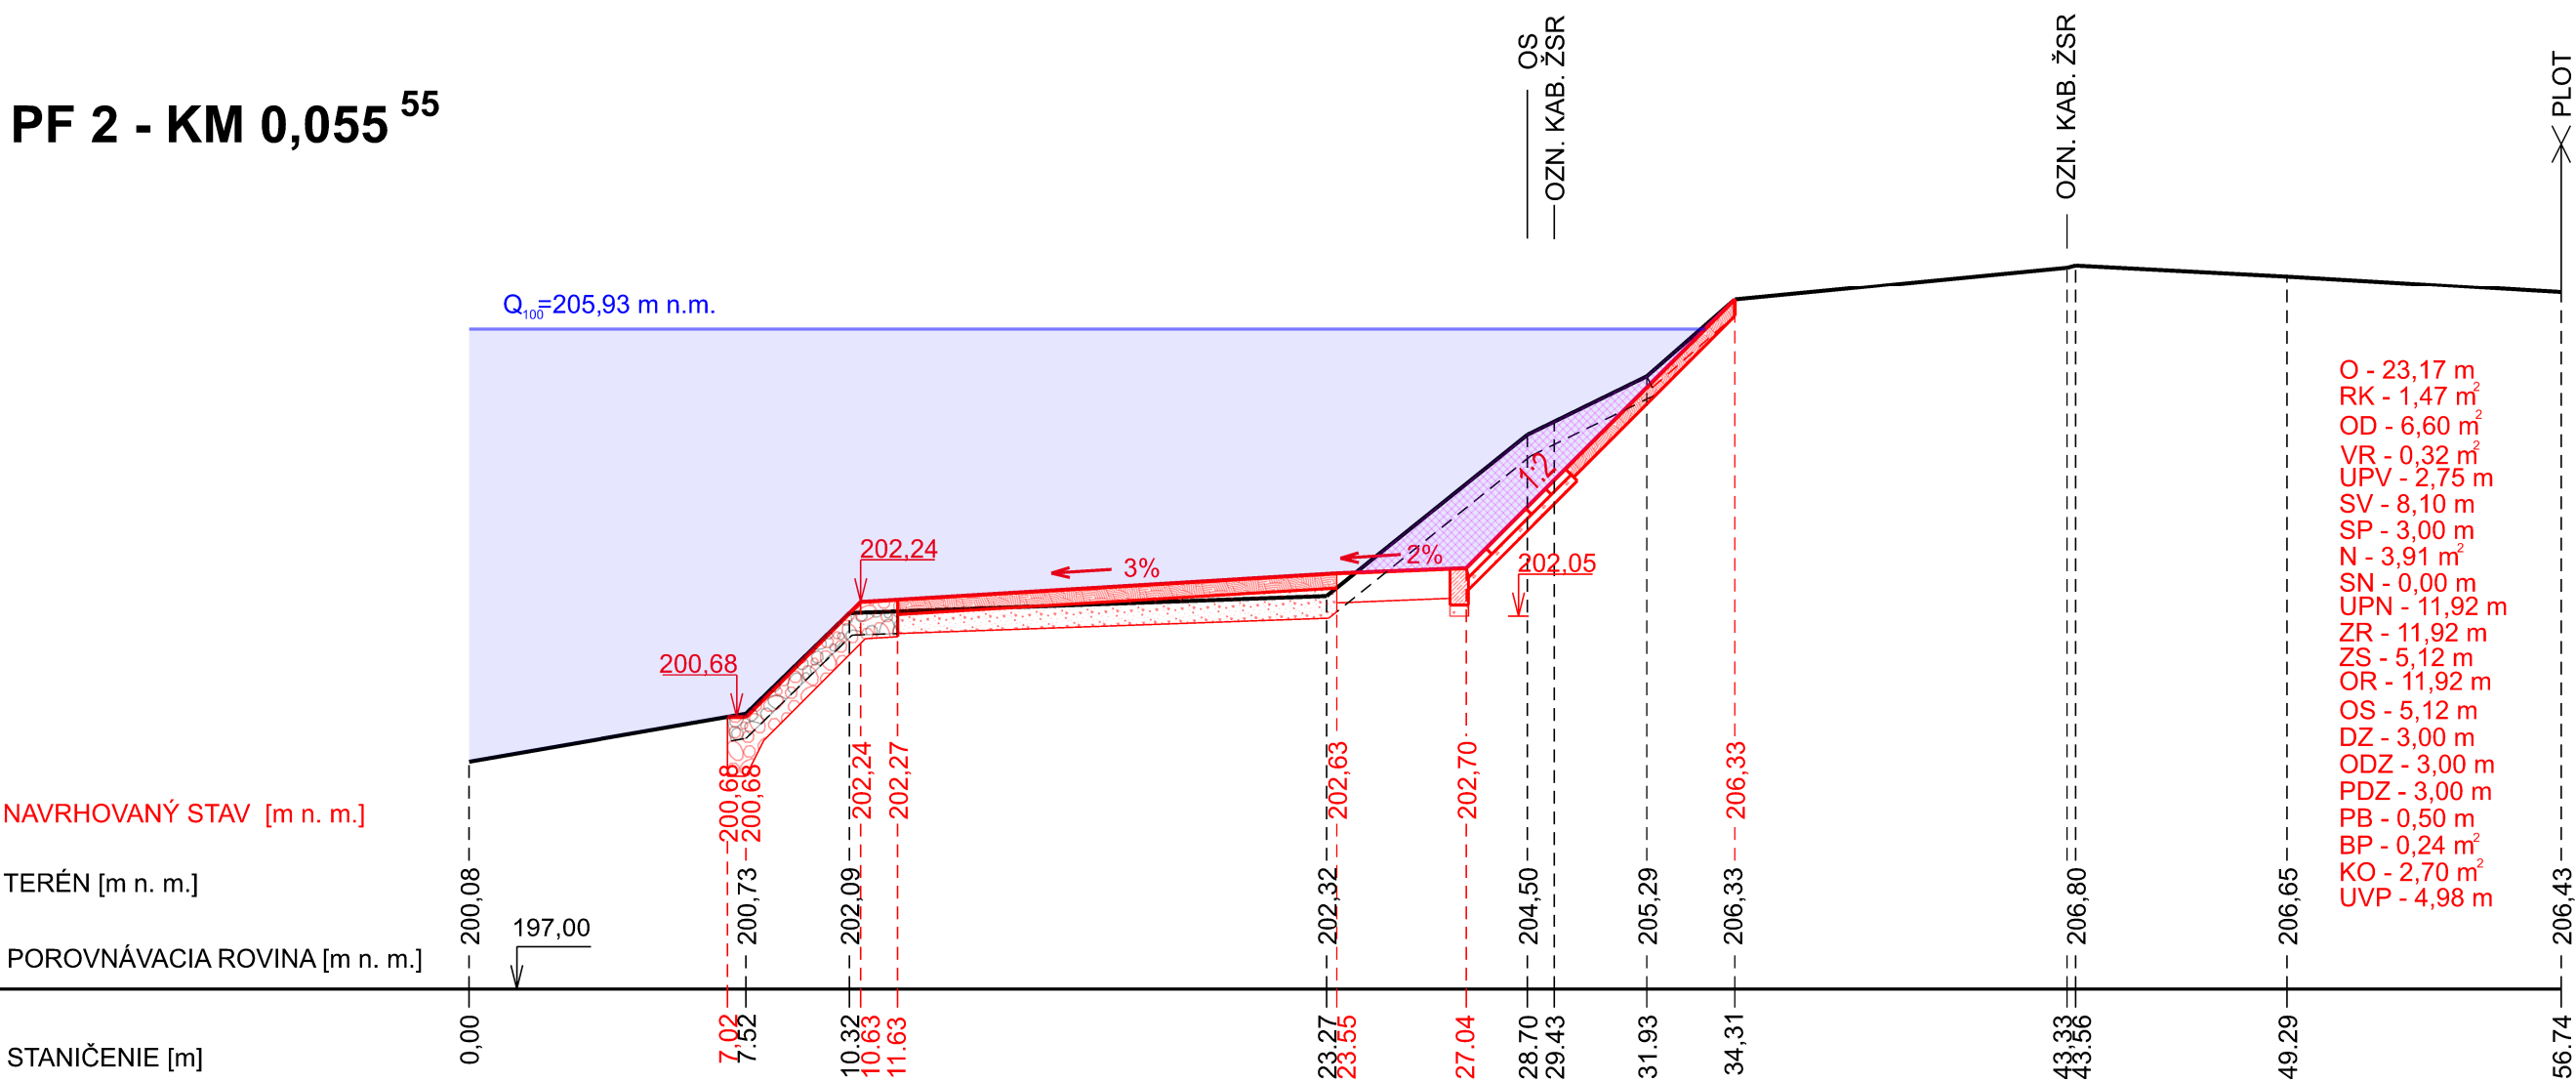


PF 3 - KM 0,070⁷⁸

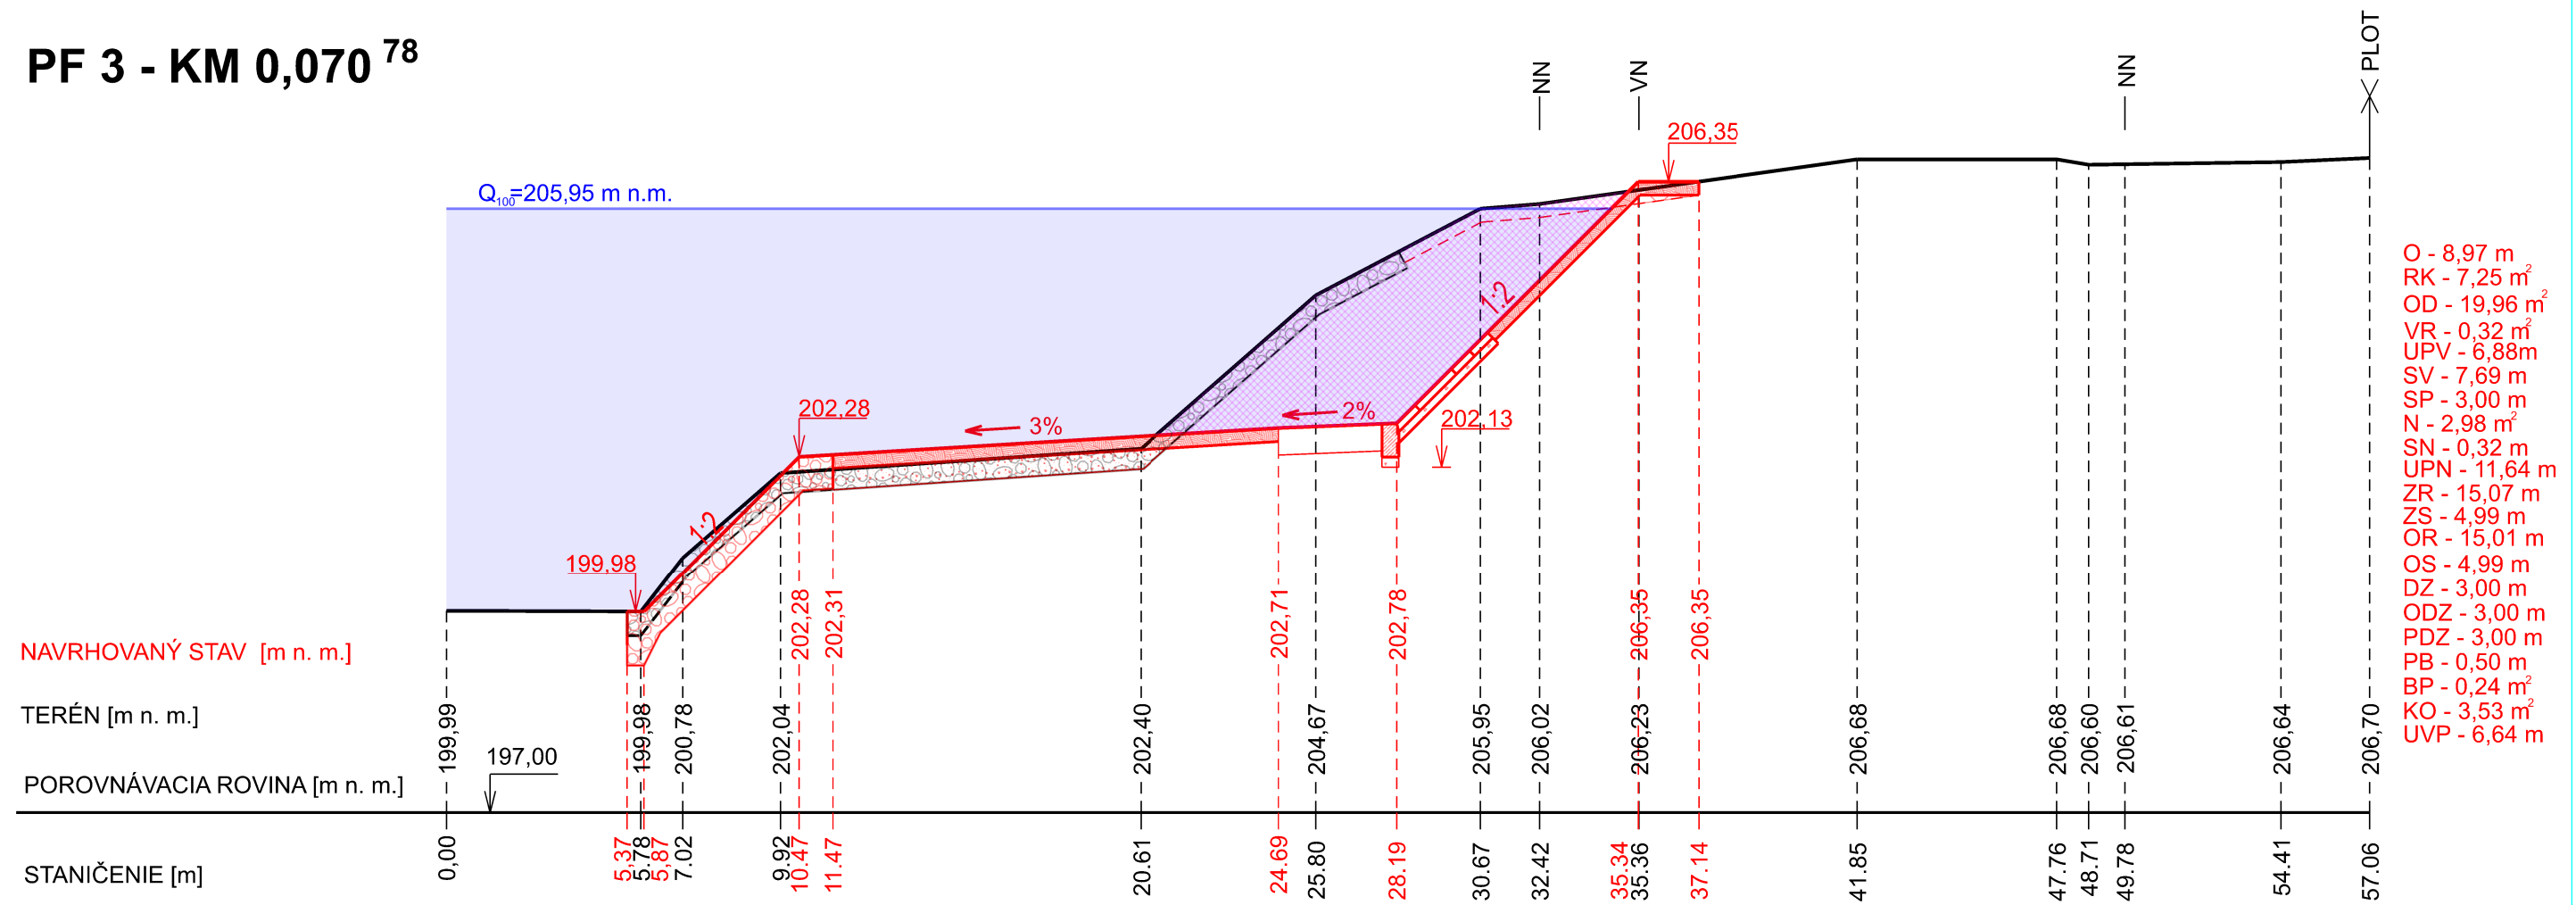

PF 4 - KM 0,111⁸⁵

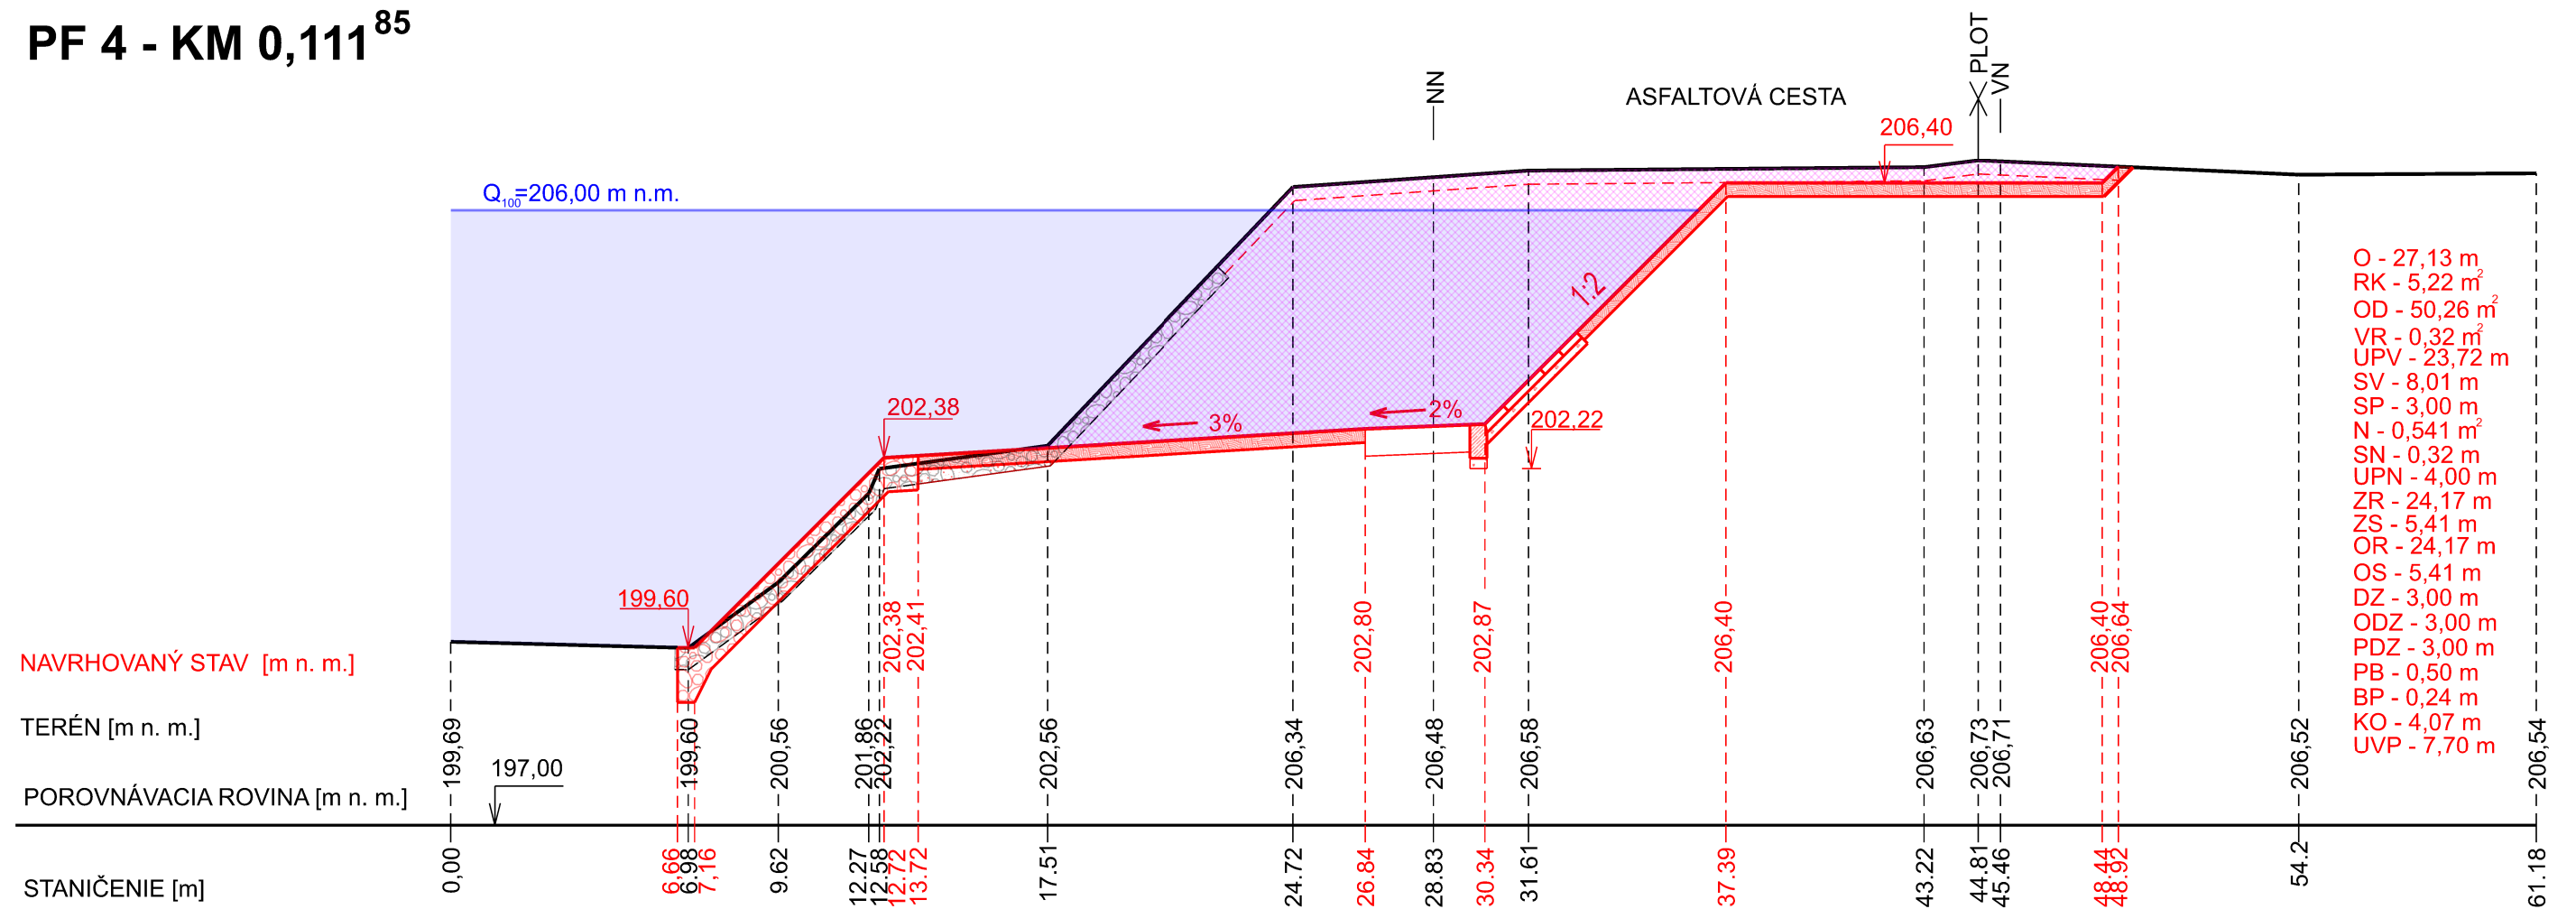


PF 5 - KM 0,122¹⁷

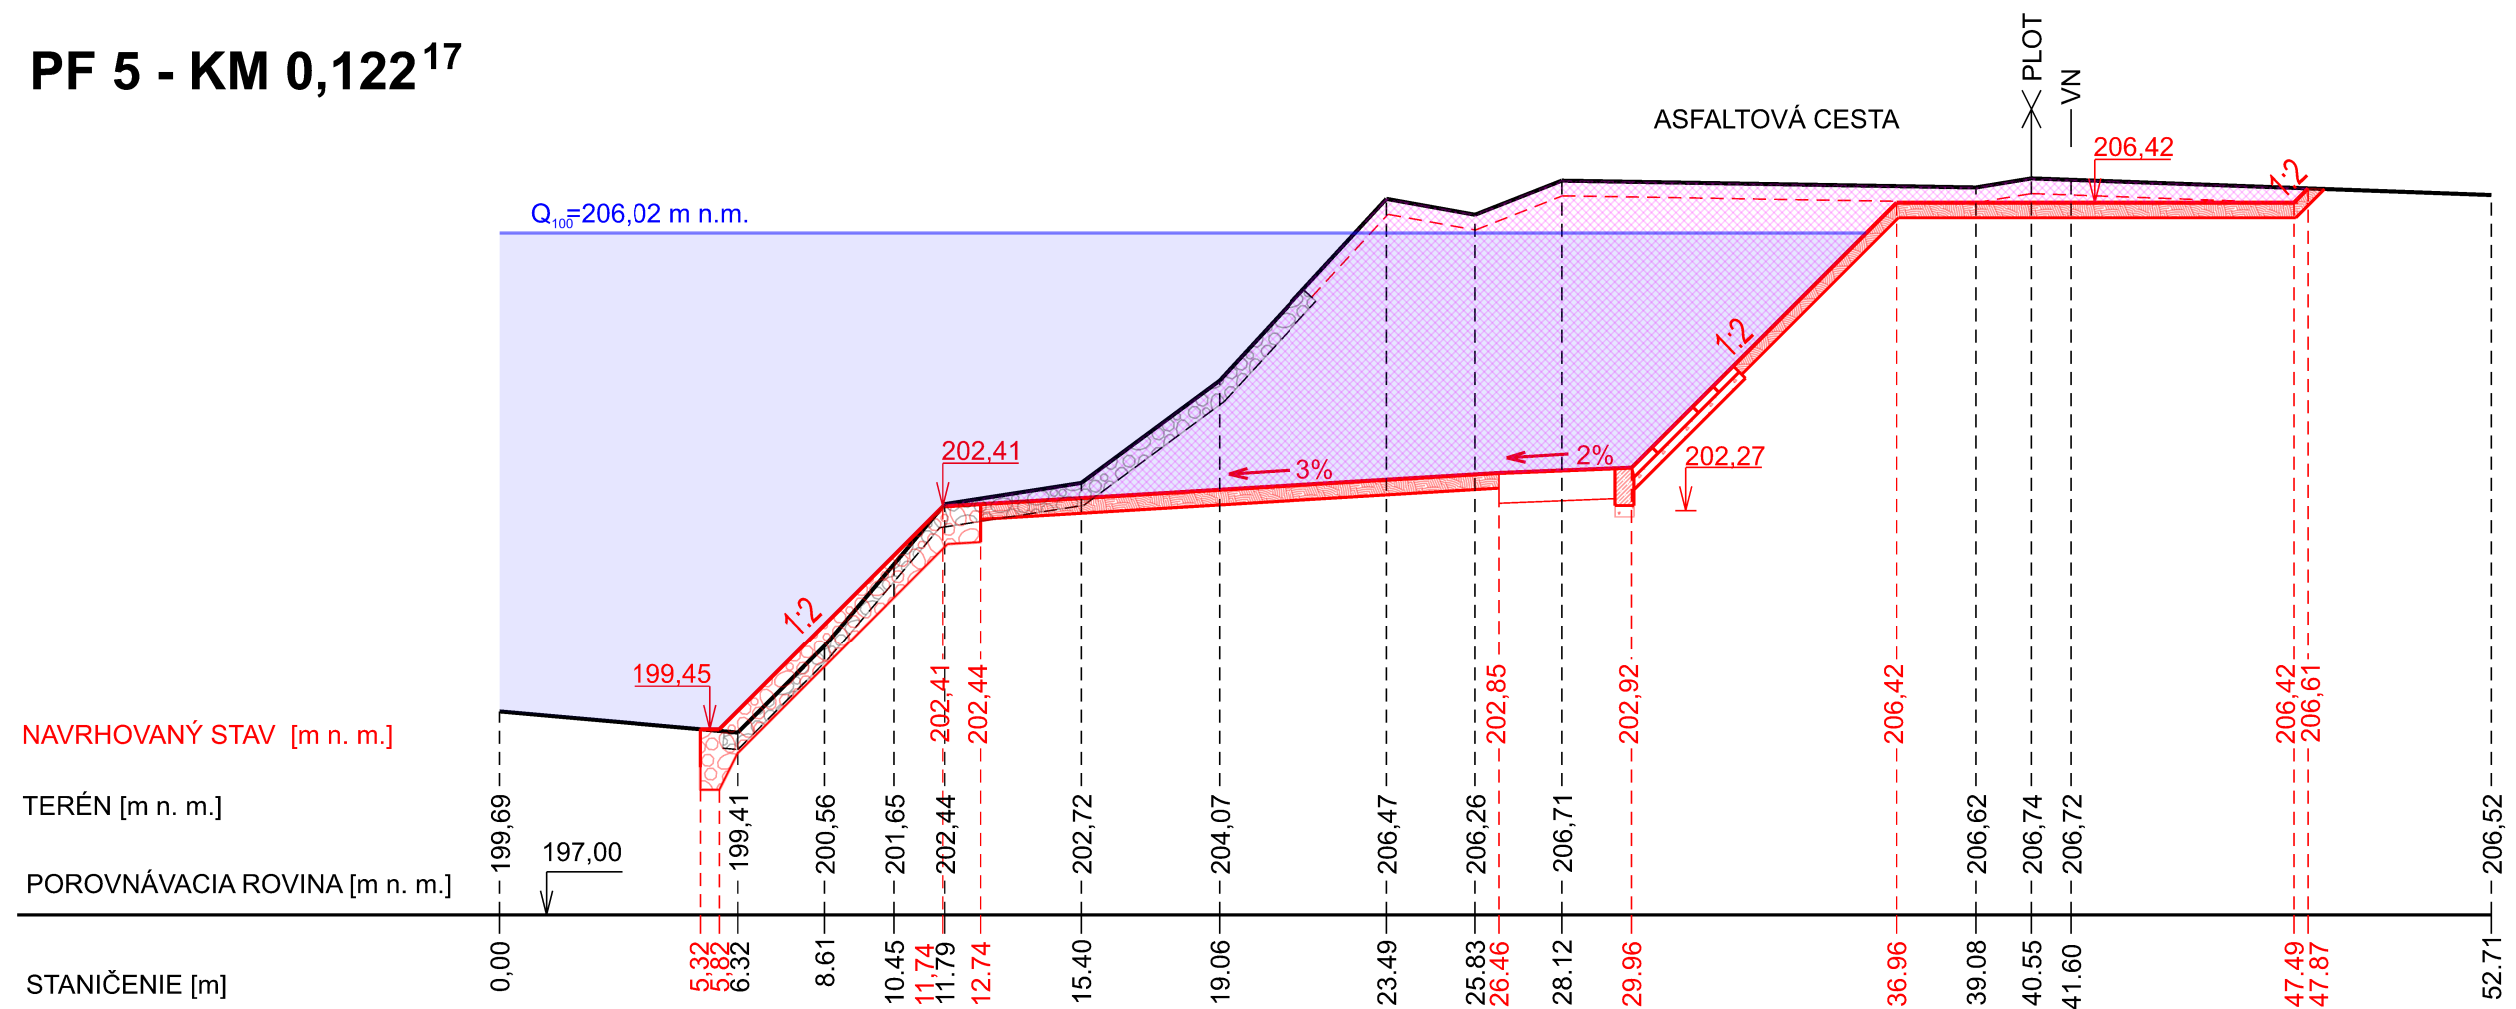


- O - 26,84 m
RK - 4,41 m²
OD - 53,76m²
VR - 0,32 m²
UPV - 27,61 m
SV - 8,27 m
SP - 3,00 m
N - 0,01 m²
SN - 0,00 m
UPN - 0,57 m
ZR - 24,26 m
ZS - 5,24 m
OR - 24,26 m
OS - 5,24 m
DZ - 3,00 m
ODZ - 3,00 m
PDZ - 3,00 m
PB - 0,50 m
BP - 0,24 m
KP - 3,14 m
UVP - 7,71 m

PF 6 - KM 0,158⁶⁰

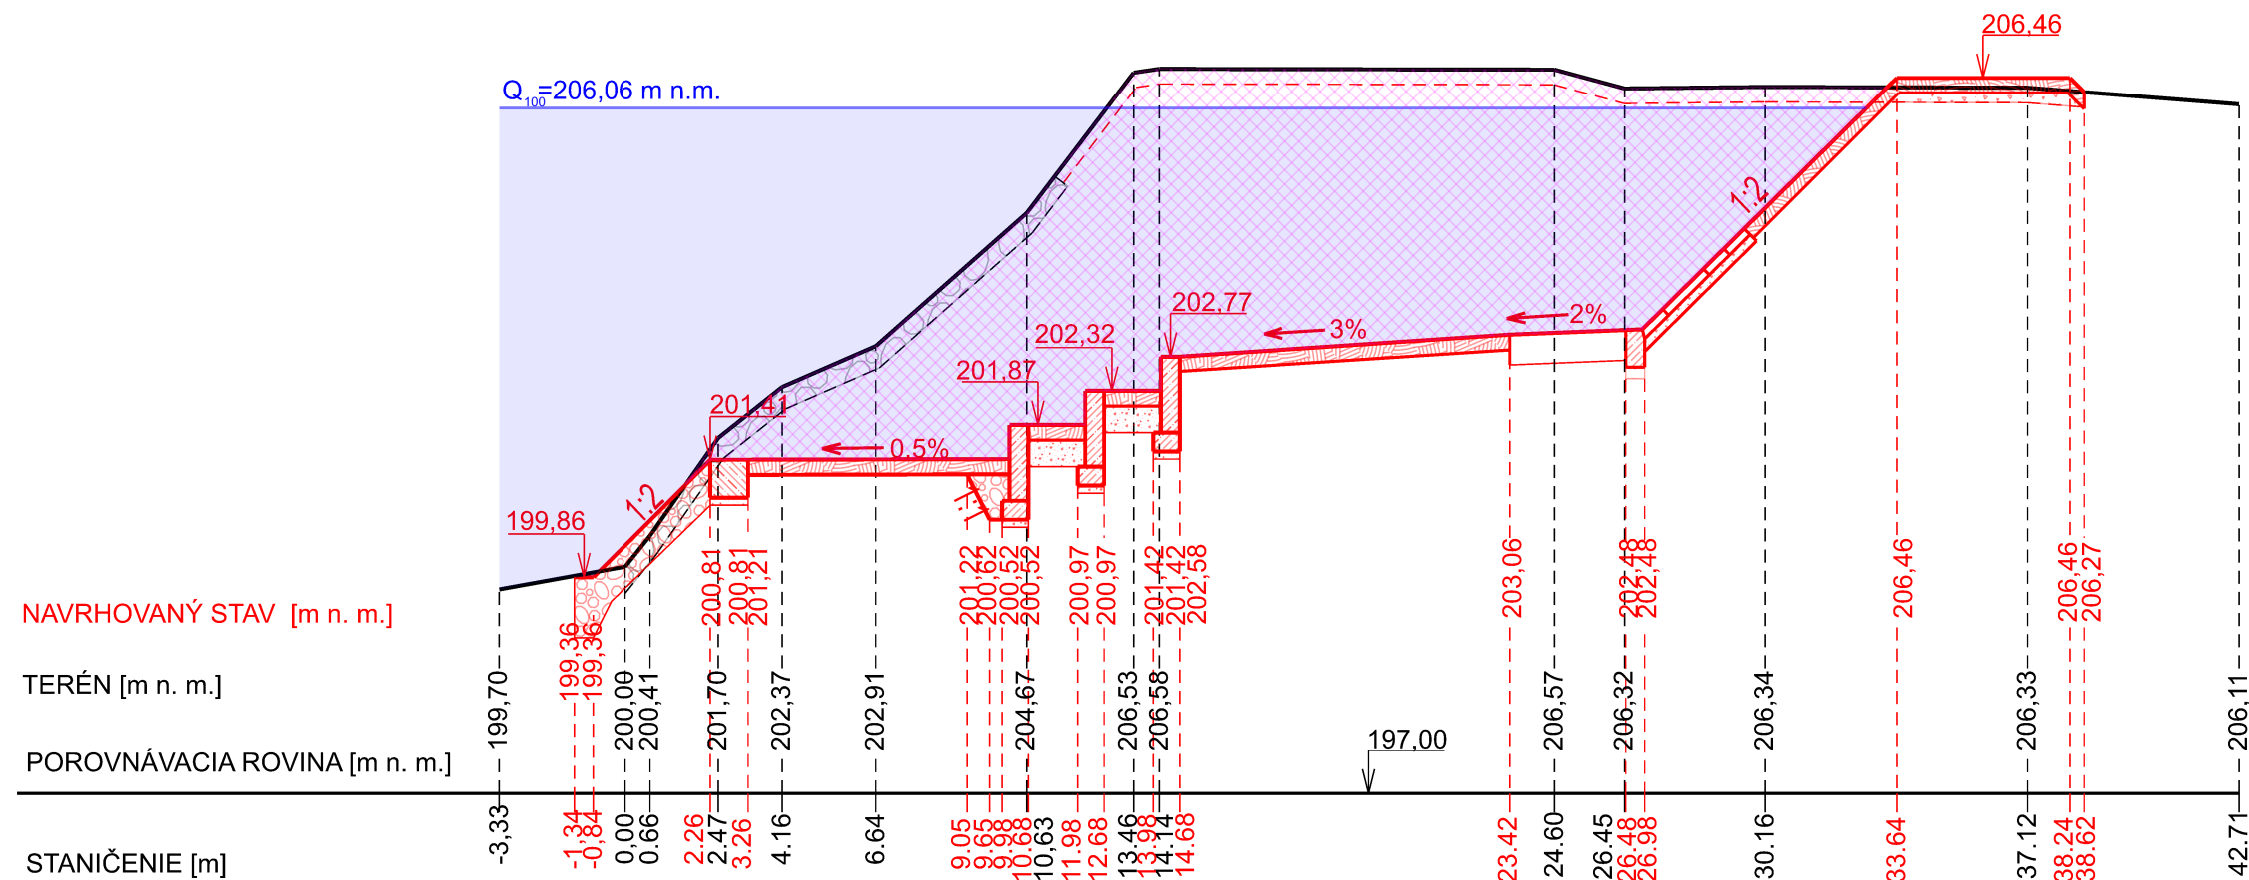


- O - 27,68 m
RK - 3,84 m²
OD - 86,32 m²
VR - 0,32 m²
UPV - 24,98 m
SV - 8,31 m
SP - 3,00 m
N - 0,65 m²
SN - 0,68 m
UPN - 4,50 m
ZR - 23,51 m
ZS - 4,86 m
OR - 23,51 m
OS - 4,86 m
DZ - 3,00 m
ODZ - 3,00 m
PDZ - 3,00 m
PB - 0,50 m
BP - 0,24 m
KO - 2,25 m²
UVP - 3,97 m
KMB - 2,00 m²
PP - 0,52 m
ŠPP - 0,31 m
K - 0,44 m

PF 7 - KM 0,207³¹

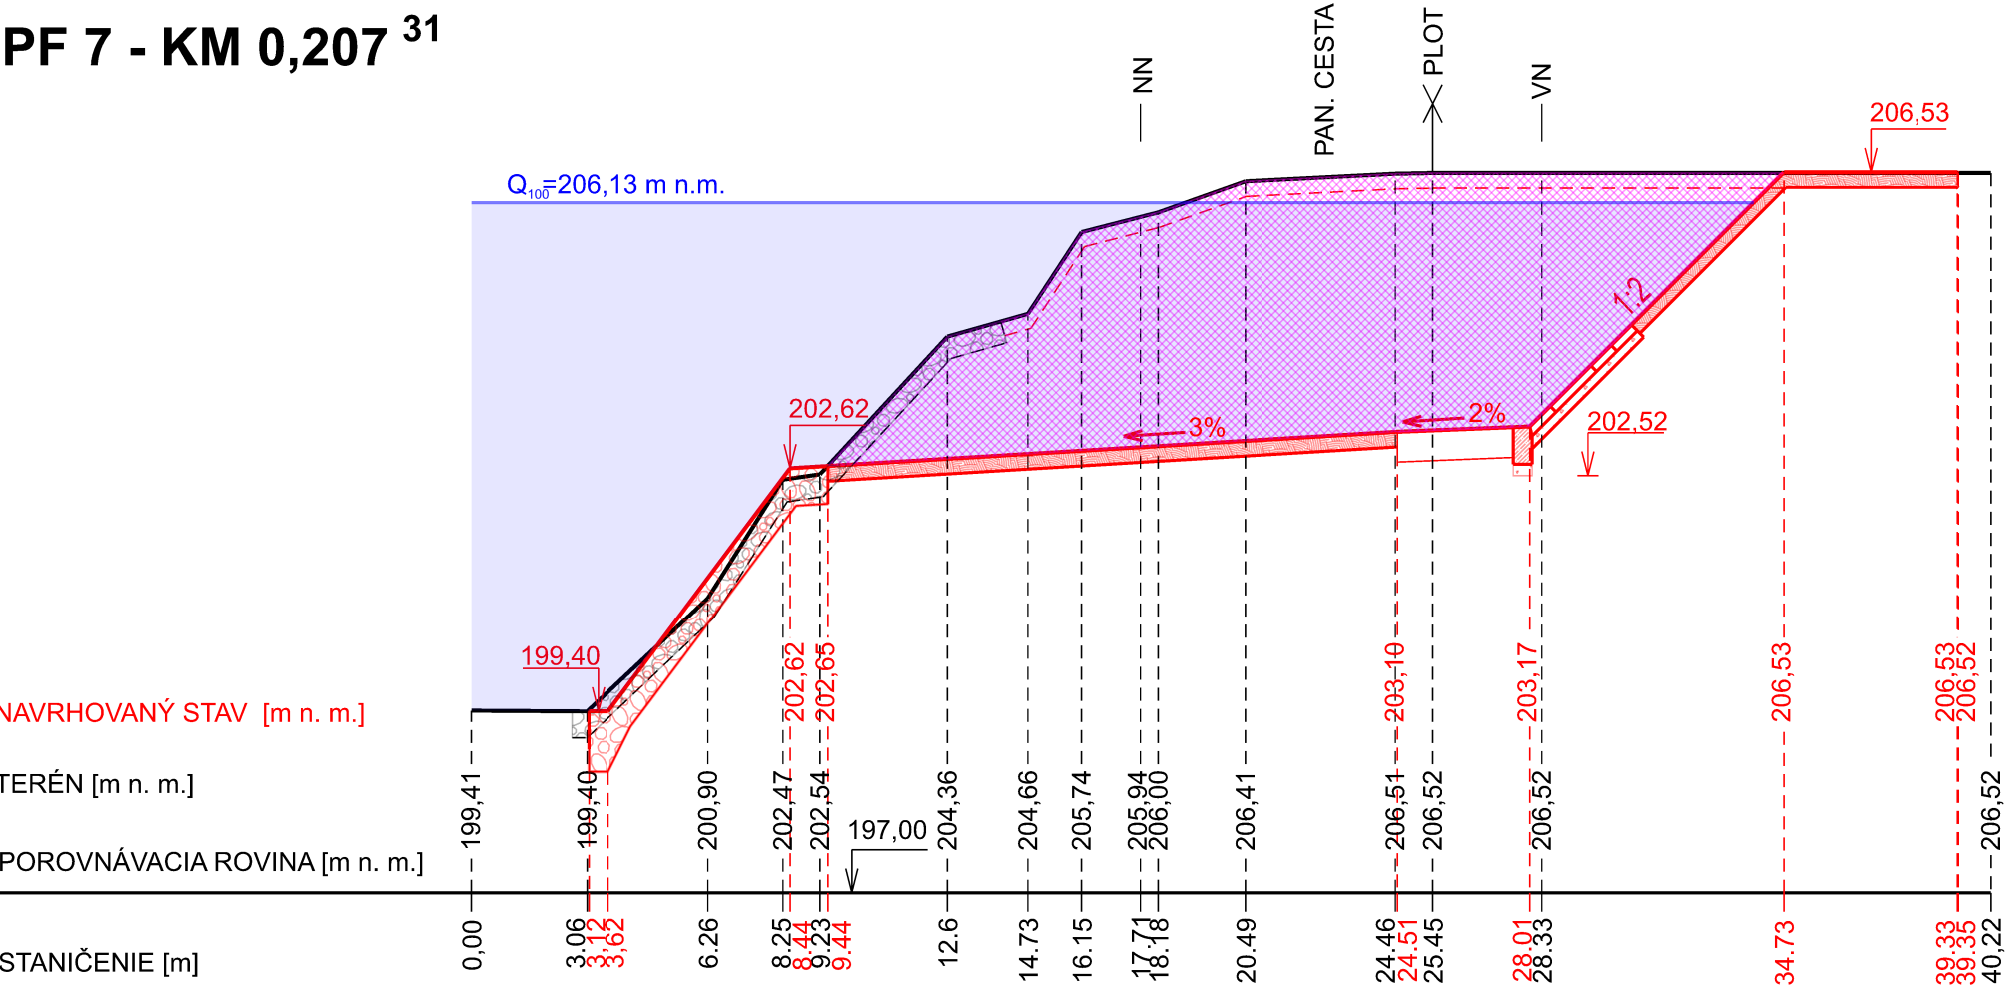


- O - 25,76 m
- RK - 3,88 m²
- OD - 60,51 m²
- VR - 0,32 m²
- UPV - 18,36 m
- SV - 7,51 m
- SP - 3,00 m
- N - 0,06 m²
- SN - 0,00 m
- UPN - 4,55 m
- ZR - 19,68 m
- ZS - 4,50 m
- OR - 19,68 m
- OS - 4,50 m
- DZ - 3,00 m
- ODZ - 3,00 m
- PDZ - 3,00 m
- PB - 0,50 m
- BP - 0,24 m
- KO - 3,87 m²
- UVP - 7,30 m

PF 8 - KM 0,254⁷³

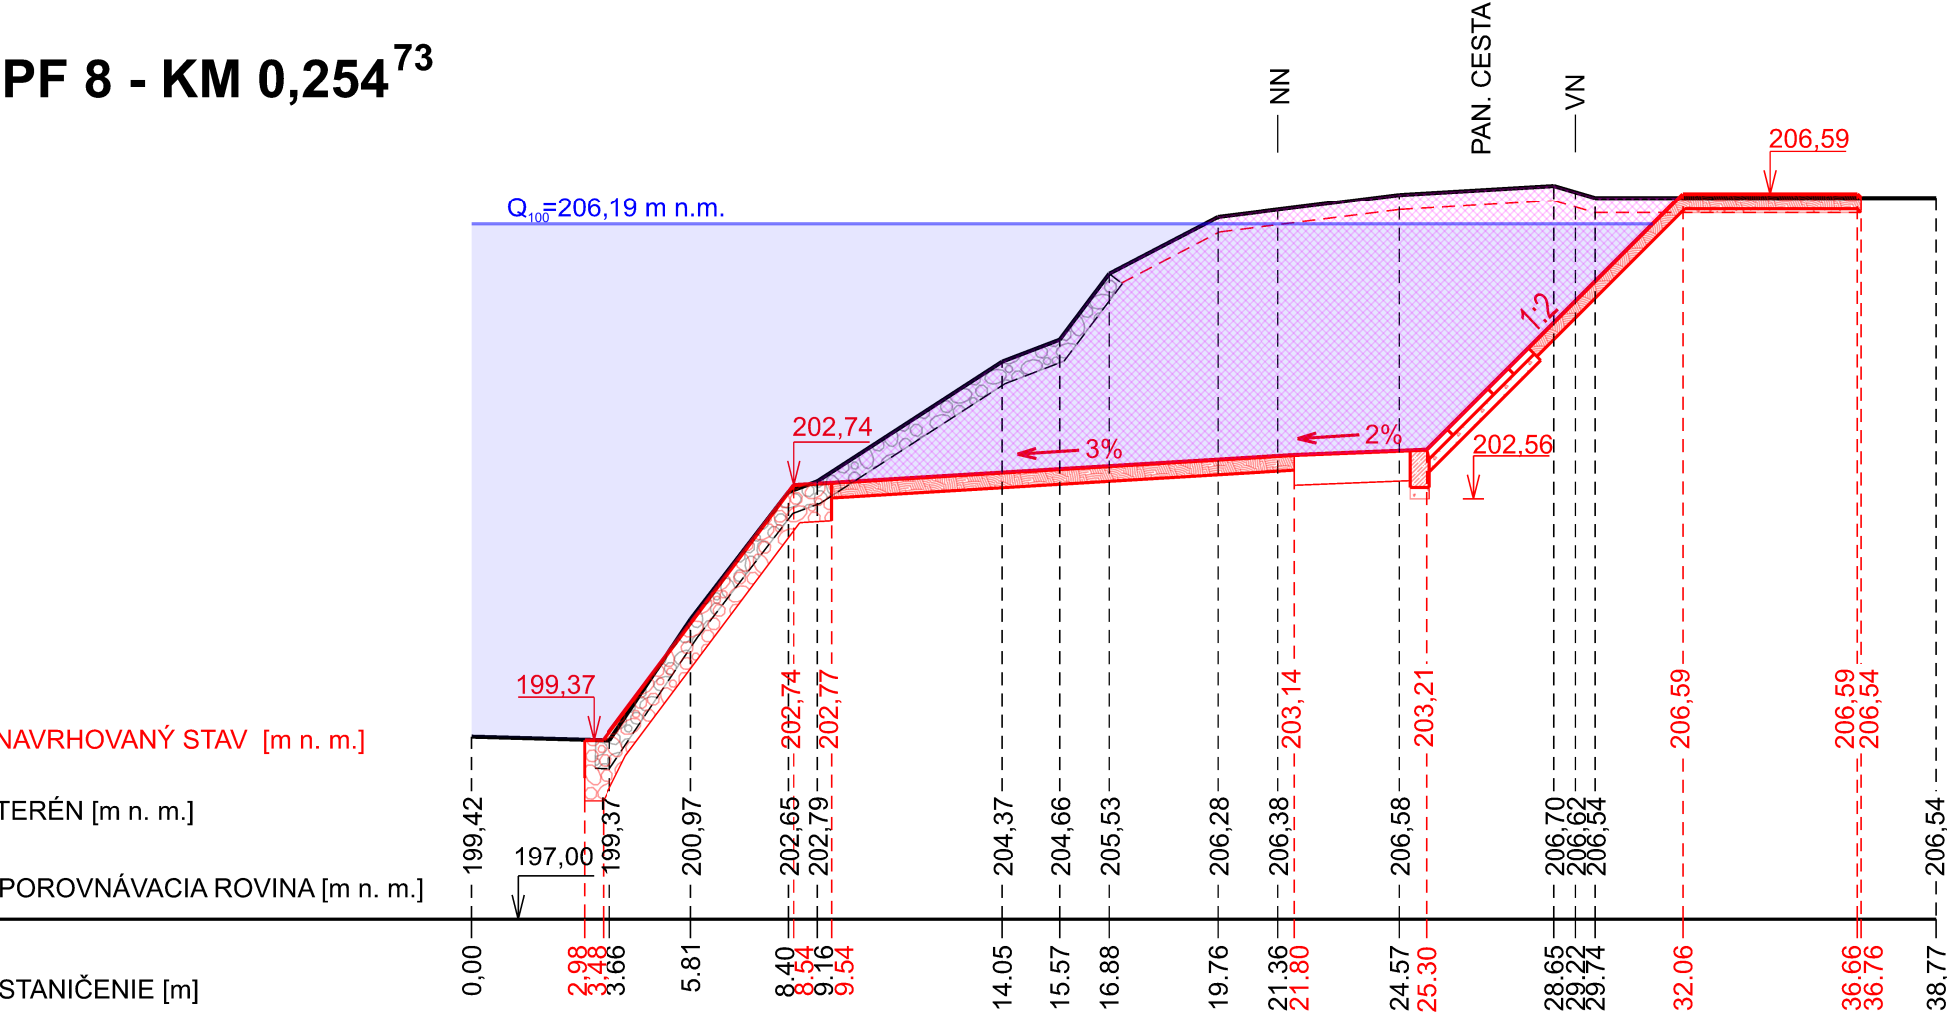


- O - 19,97 m
- RK - 4,64 m²
- OD - 45,81 m²
- VR - 0,32 m²
- UPV - 16,37 m
- SV - 7,48 m
- SP - 3,00 m
- N - 0,23 m²
- SN - 0,22 m
- UPN - 4,55 m
- ZR - 16,86 m
- ZS - 4,62 m
- OR - 16,86 m
- OS - 4,62 m
- DZ - 3,00 m
- ODZ - 3,00 m
- PDZ - 3,00 m
- PB - 0,50 m
- BP - 0,24 m
- KO - 4,01 m²
- UVP - 7,57 m


PF 9 - KM 0,326⁷⁰

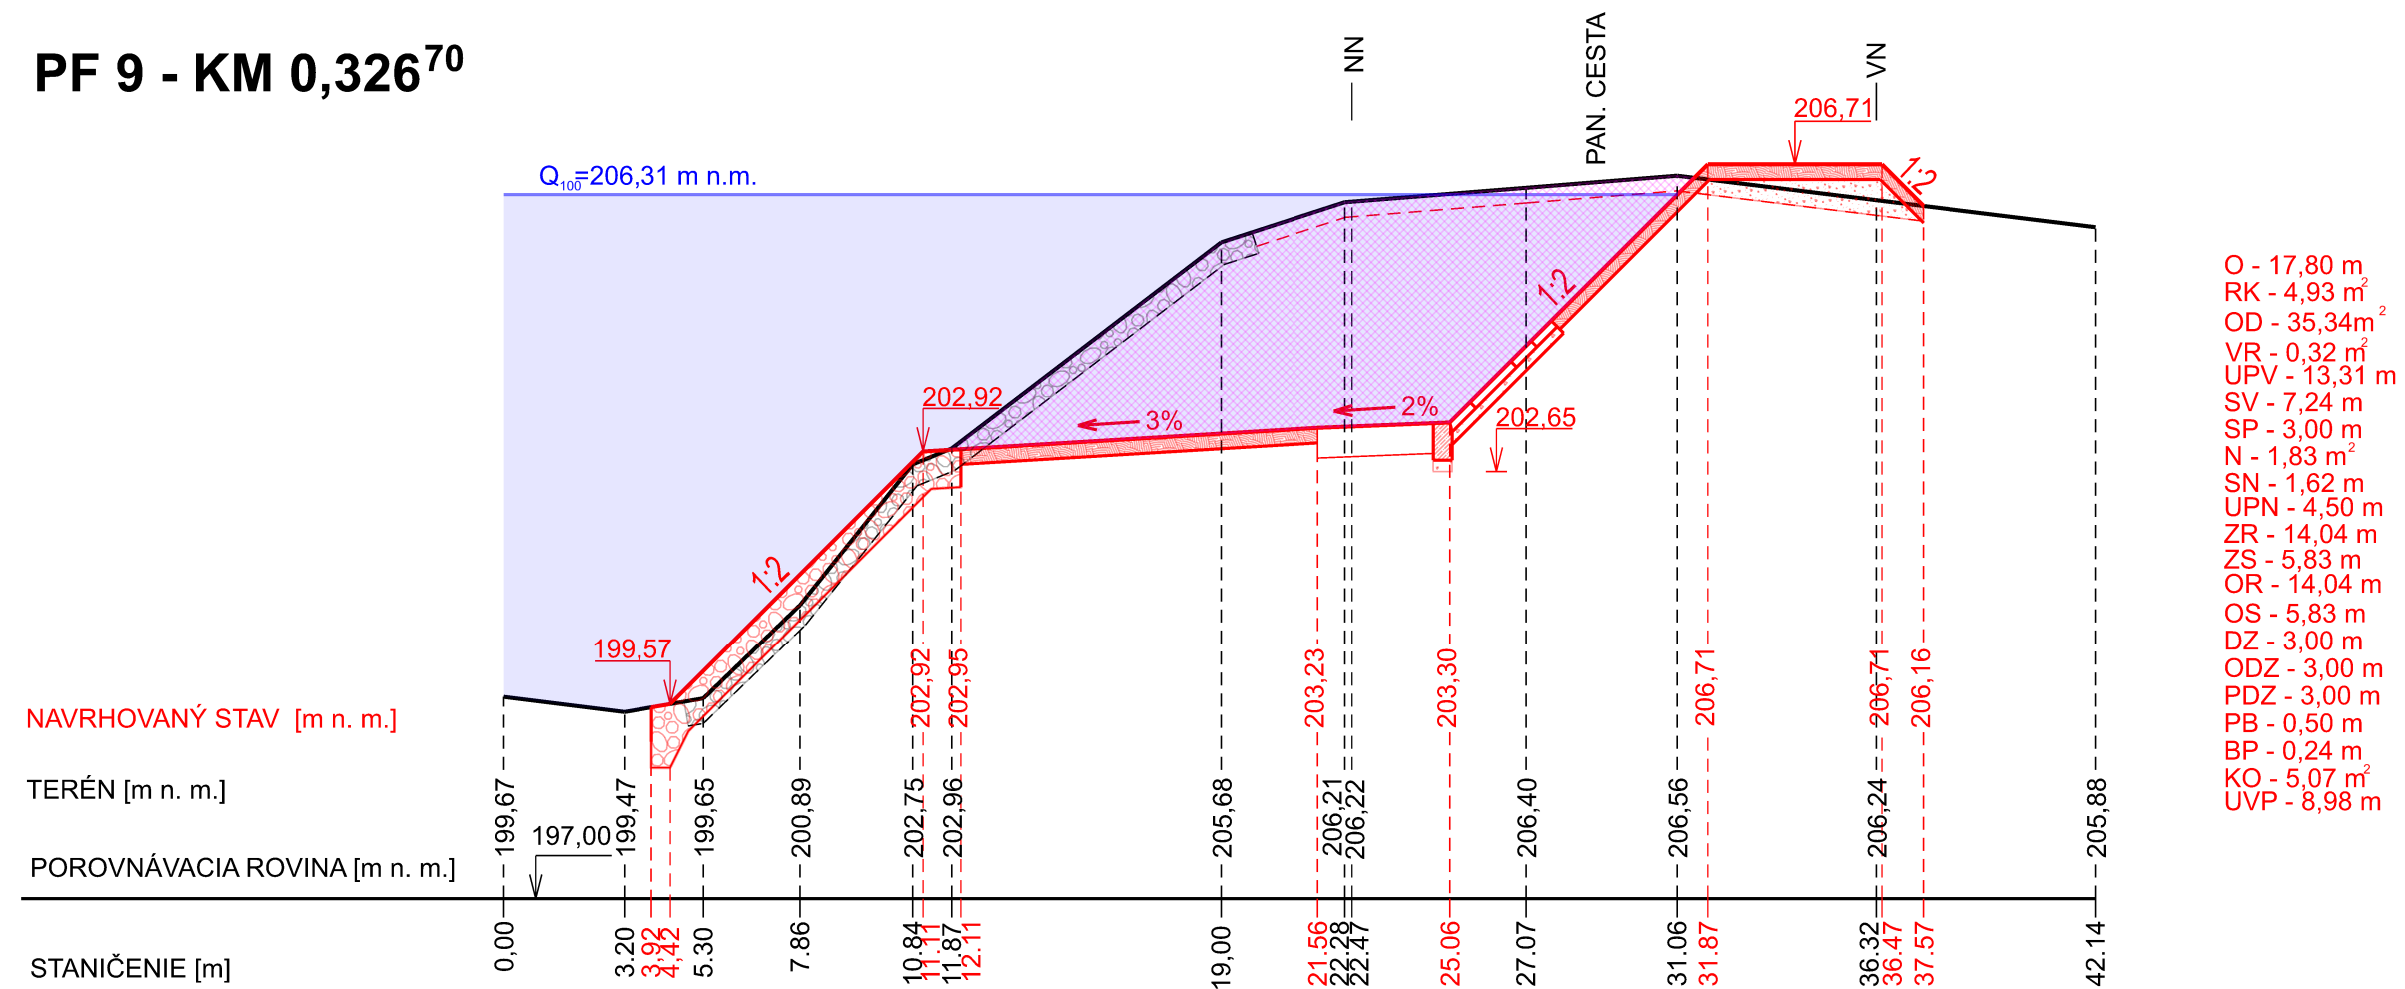


PF 10 - KM 0,380⁶⁵

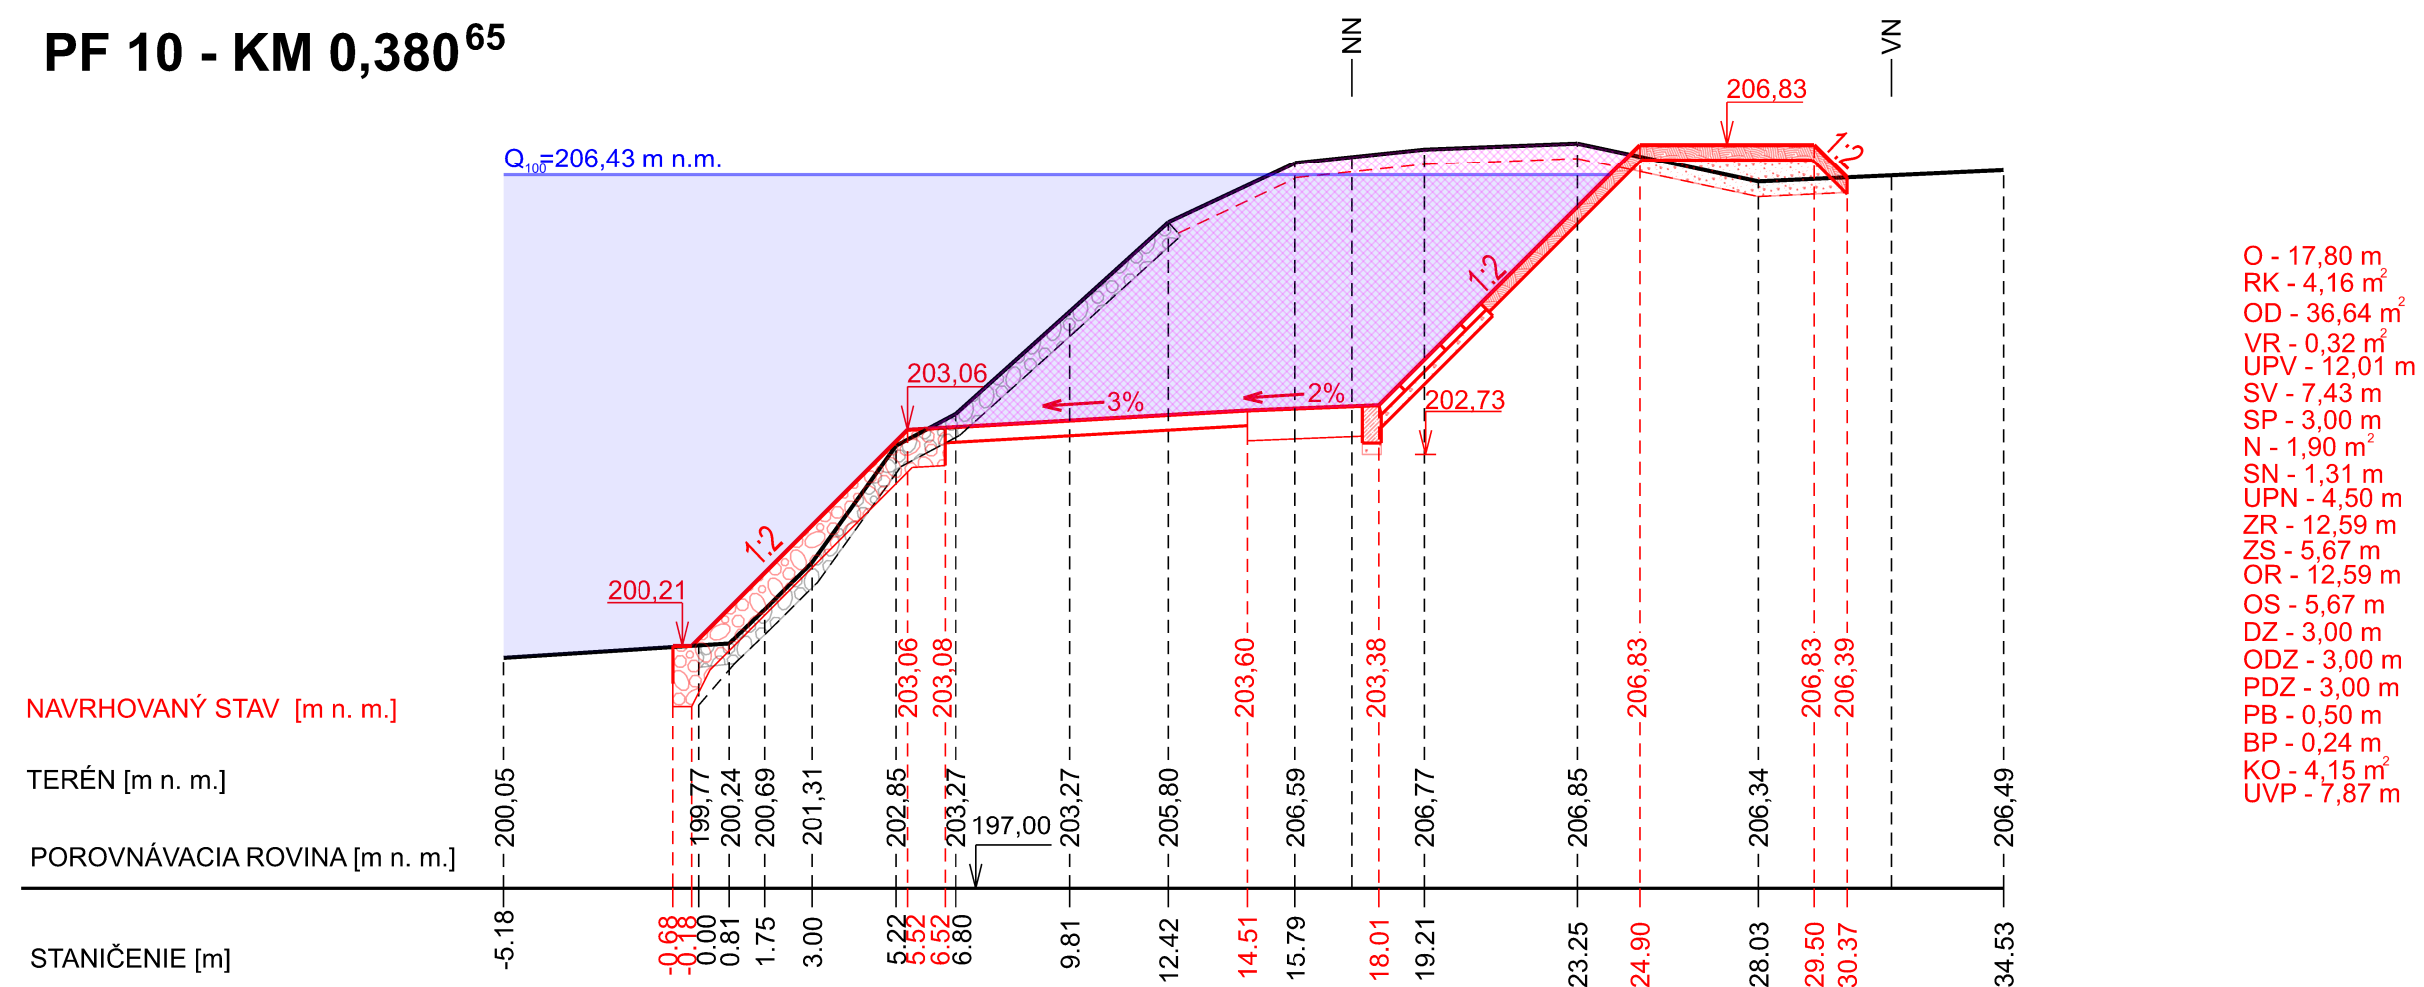


PF 11 - KM 0,434²³

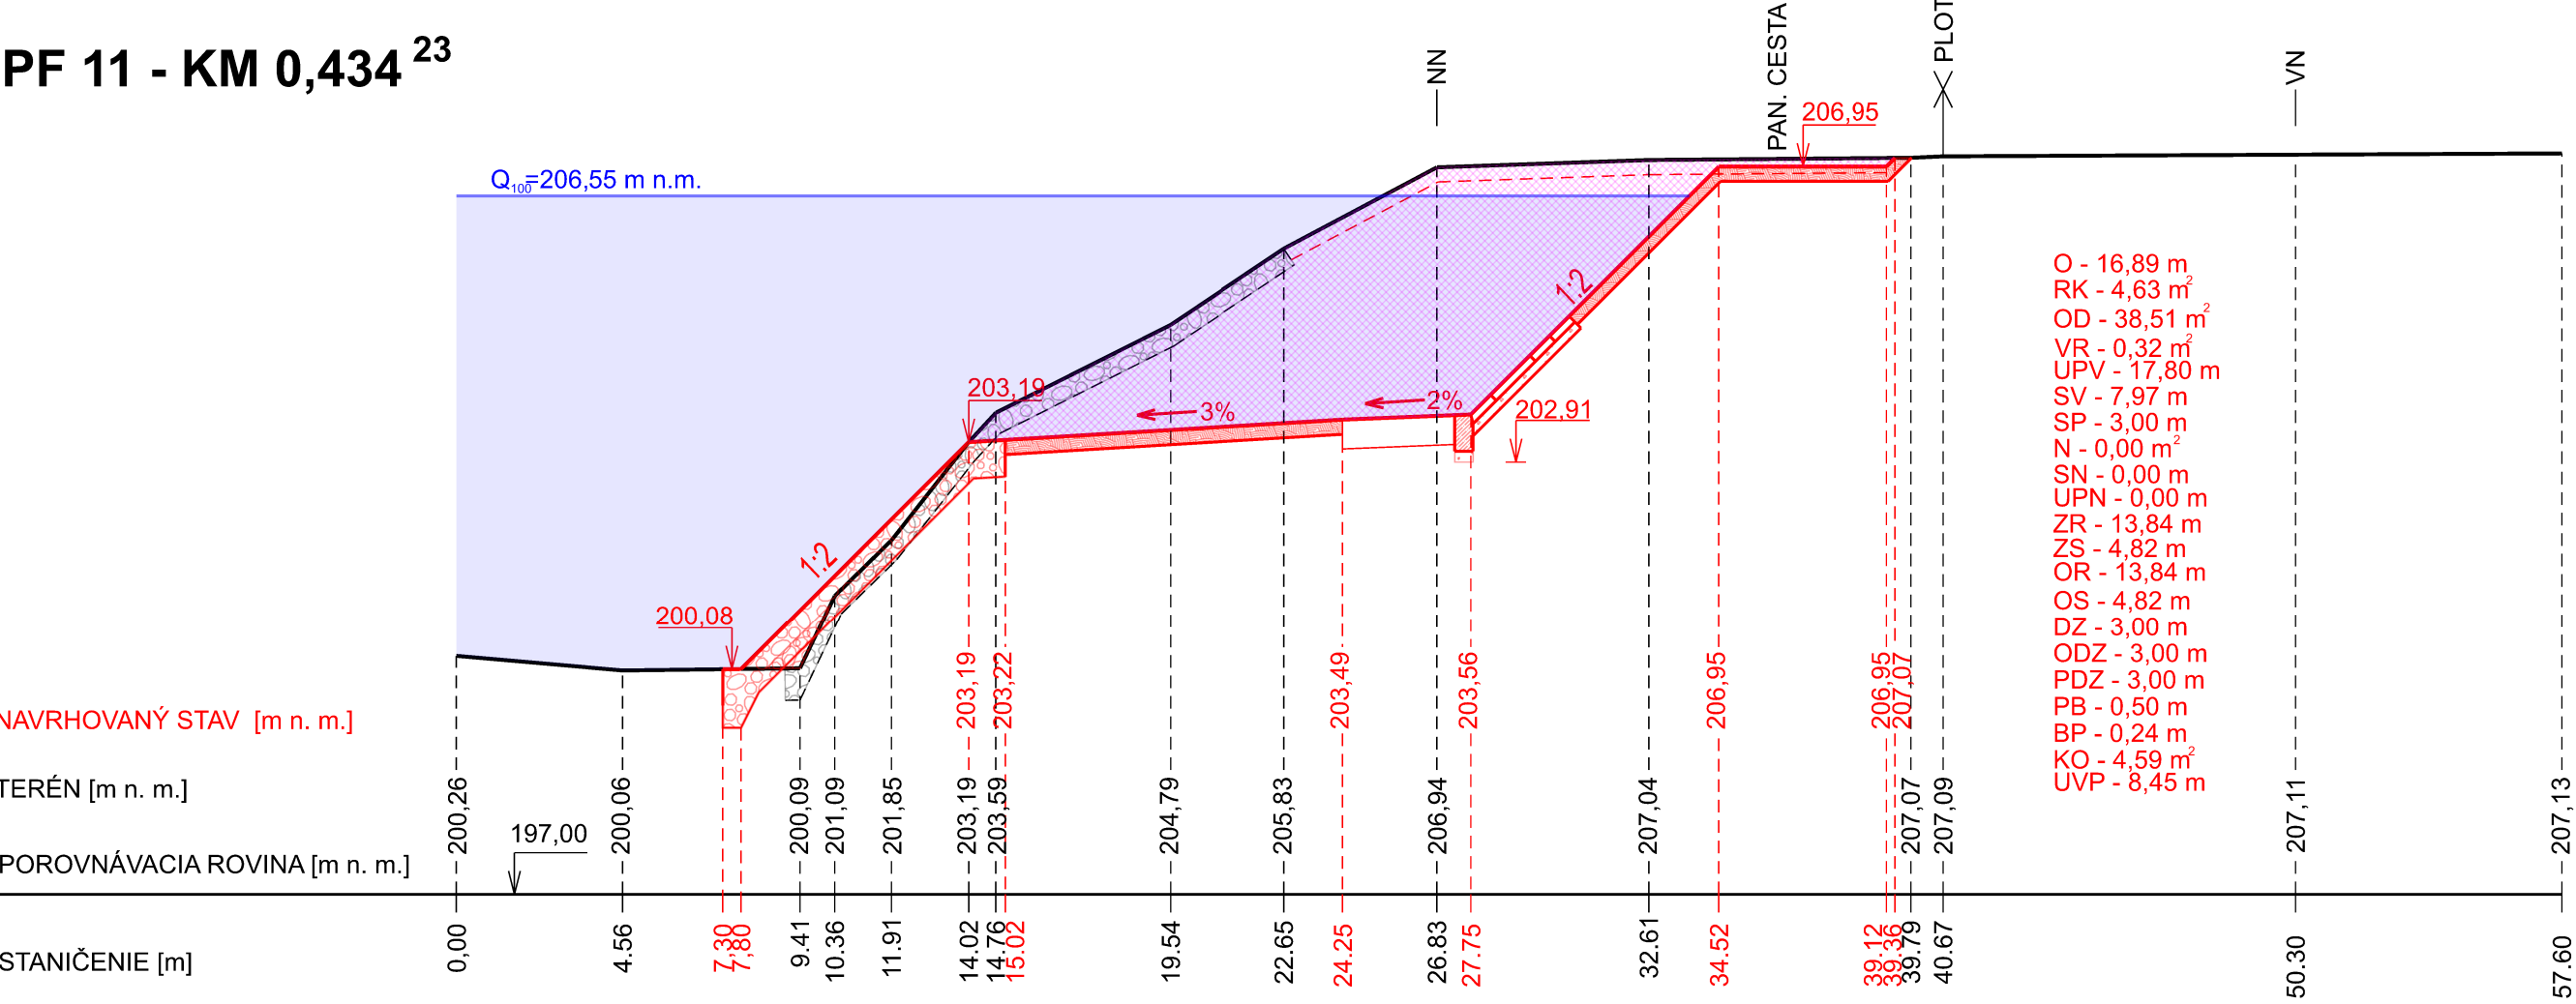


PF 12 - KM 0,481⁴⁴

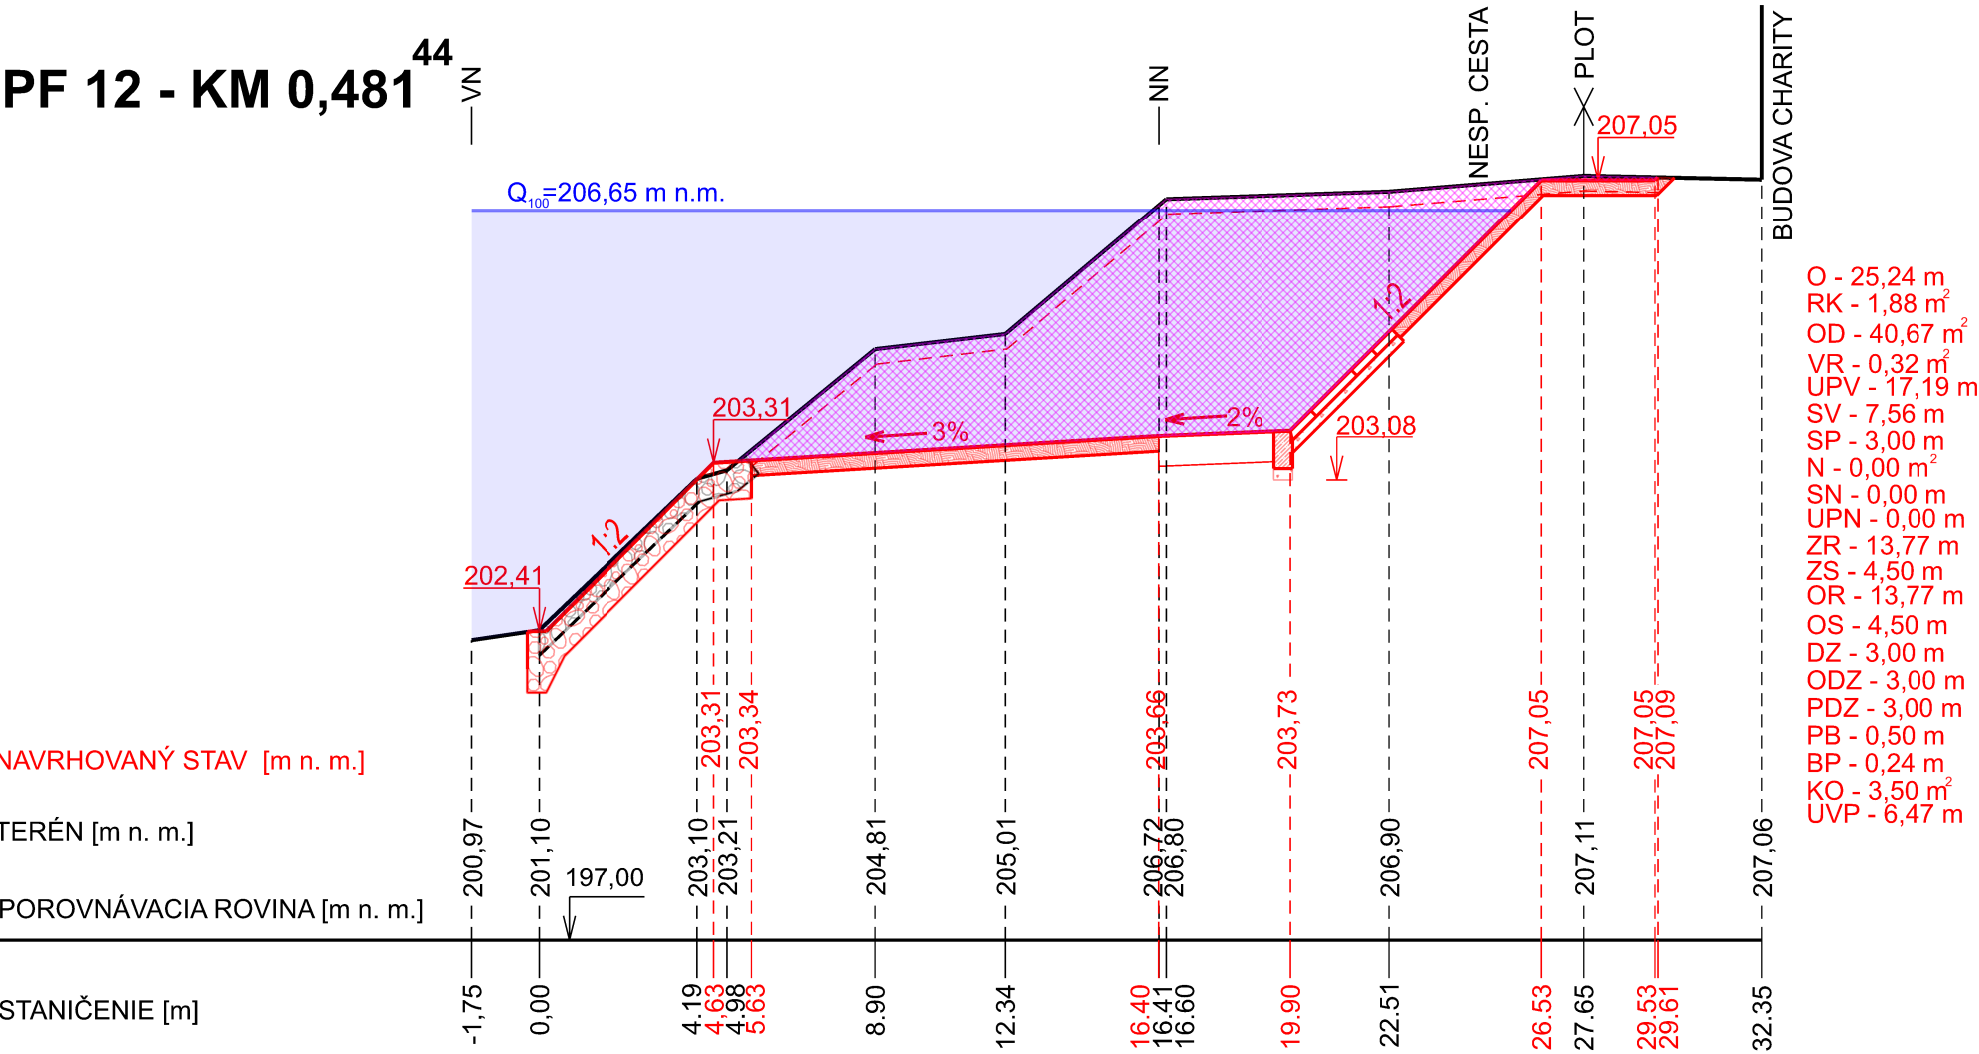


PF 13 - KM 0,560⁷⁴

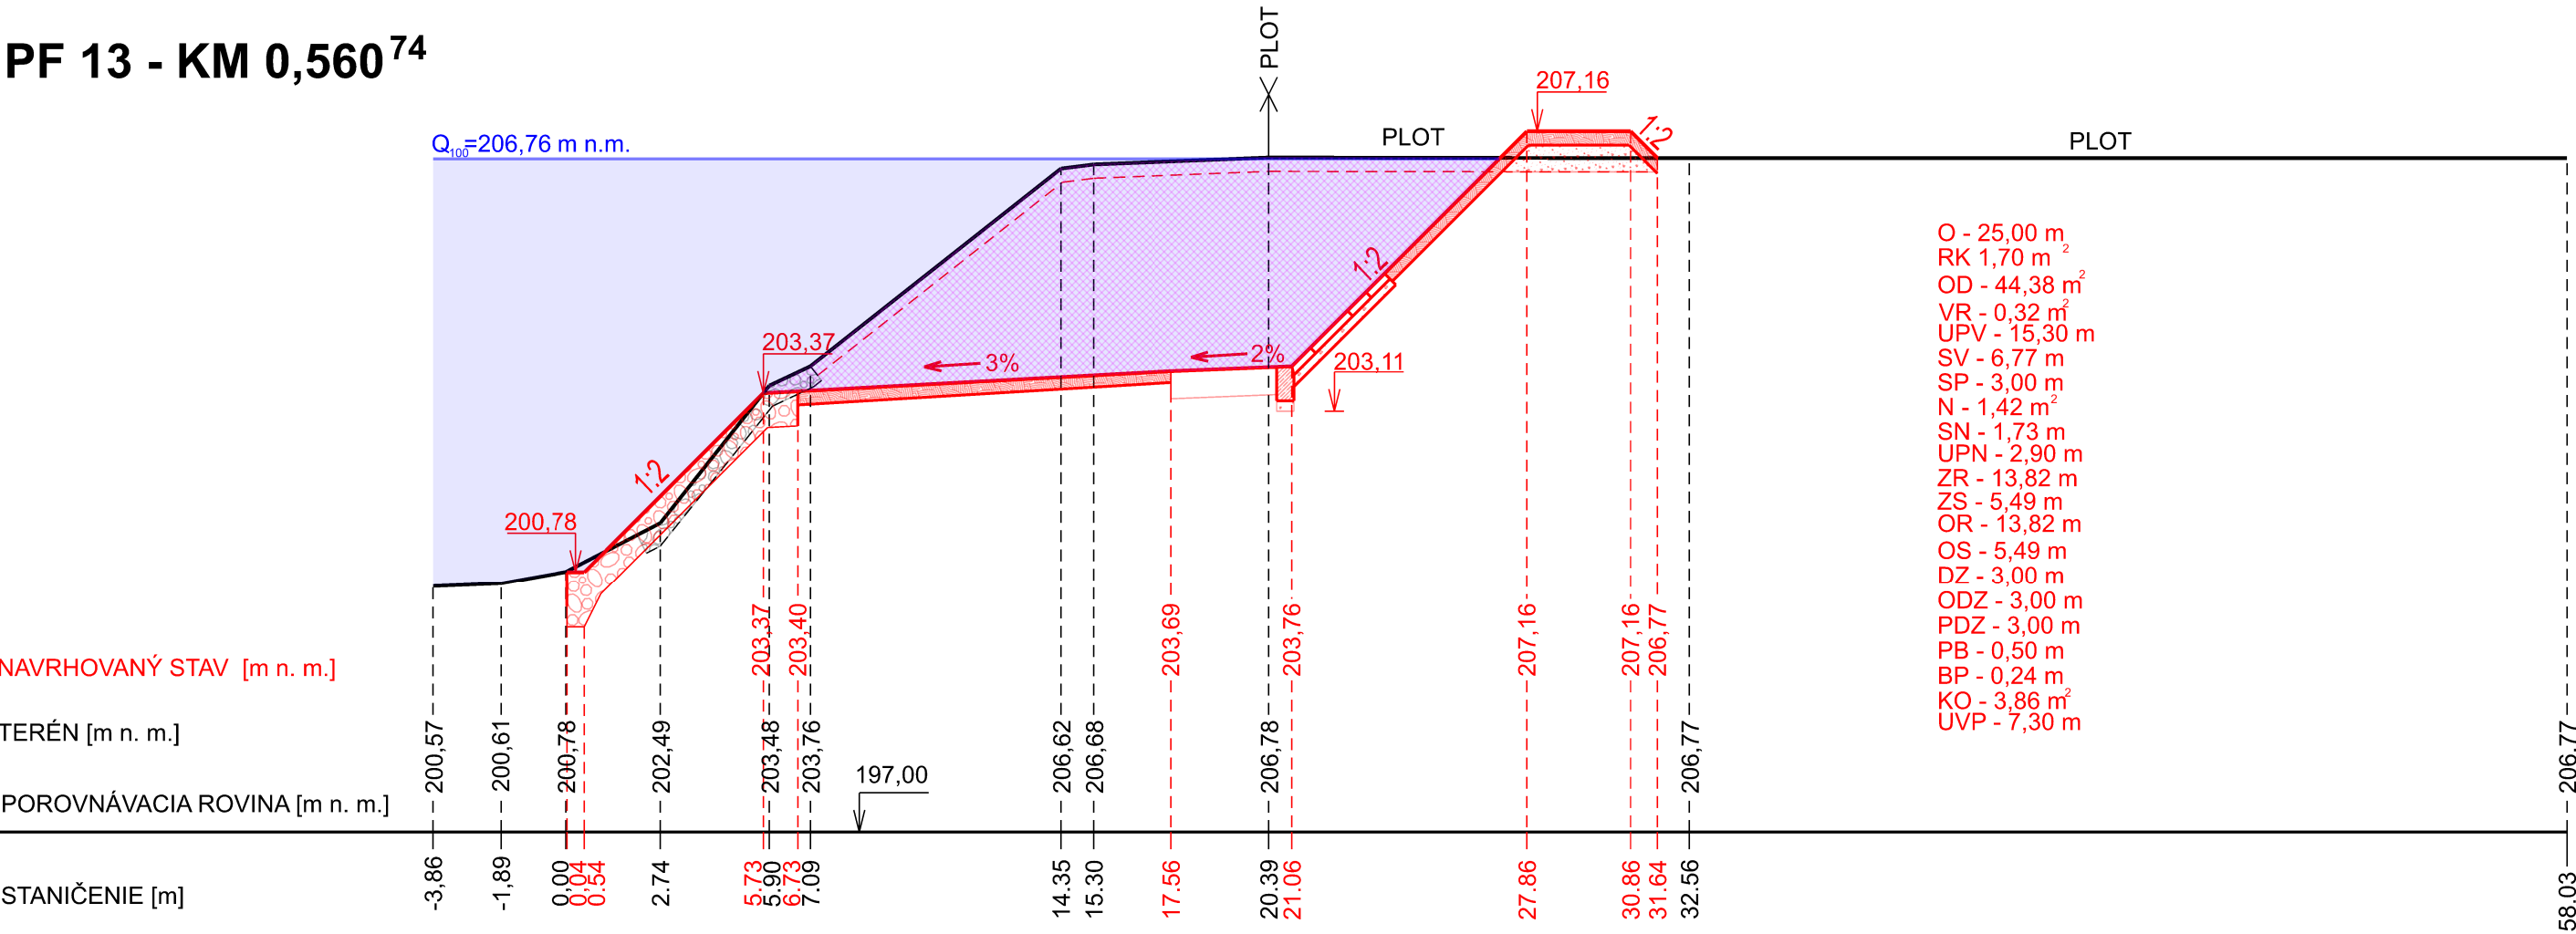

PF 14 - KM 0,587³⁰

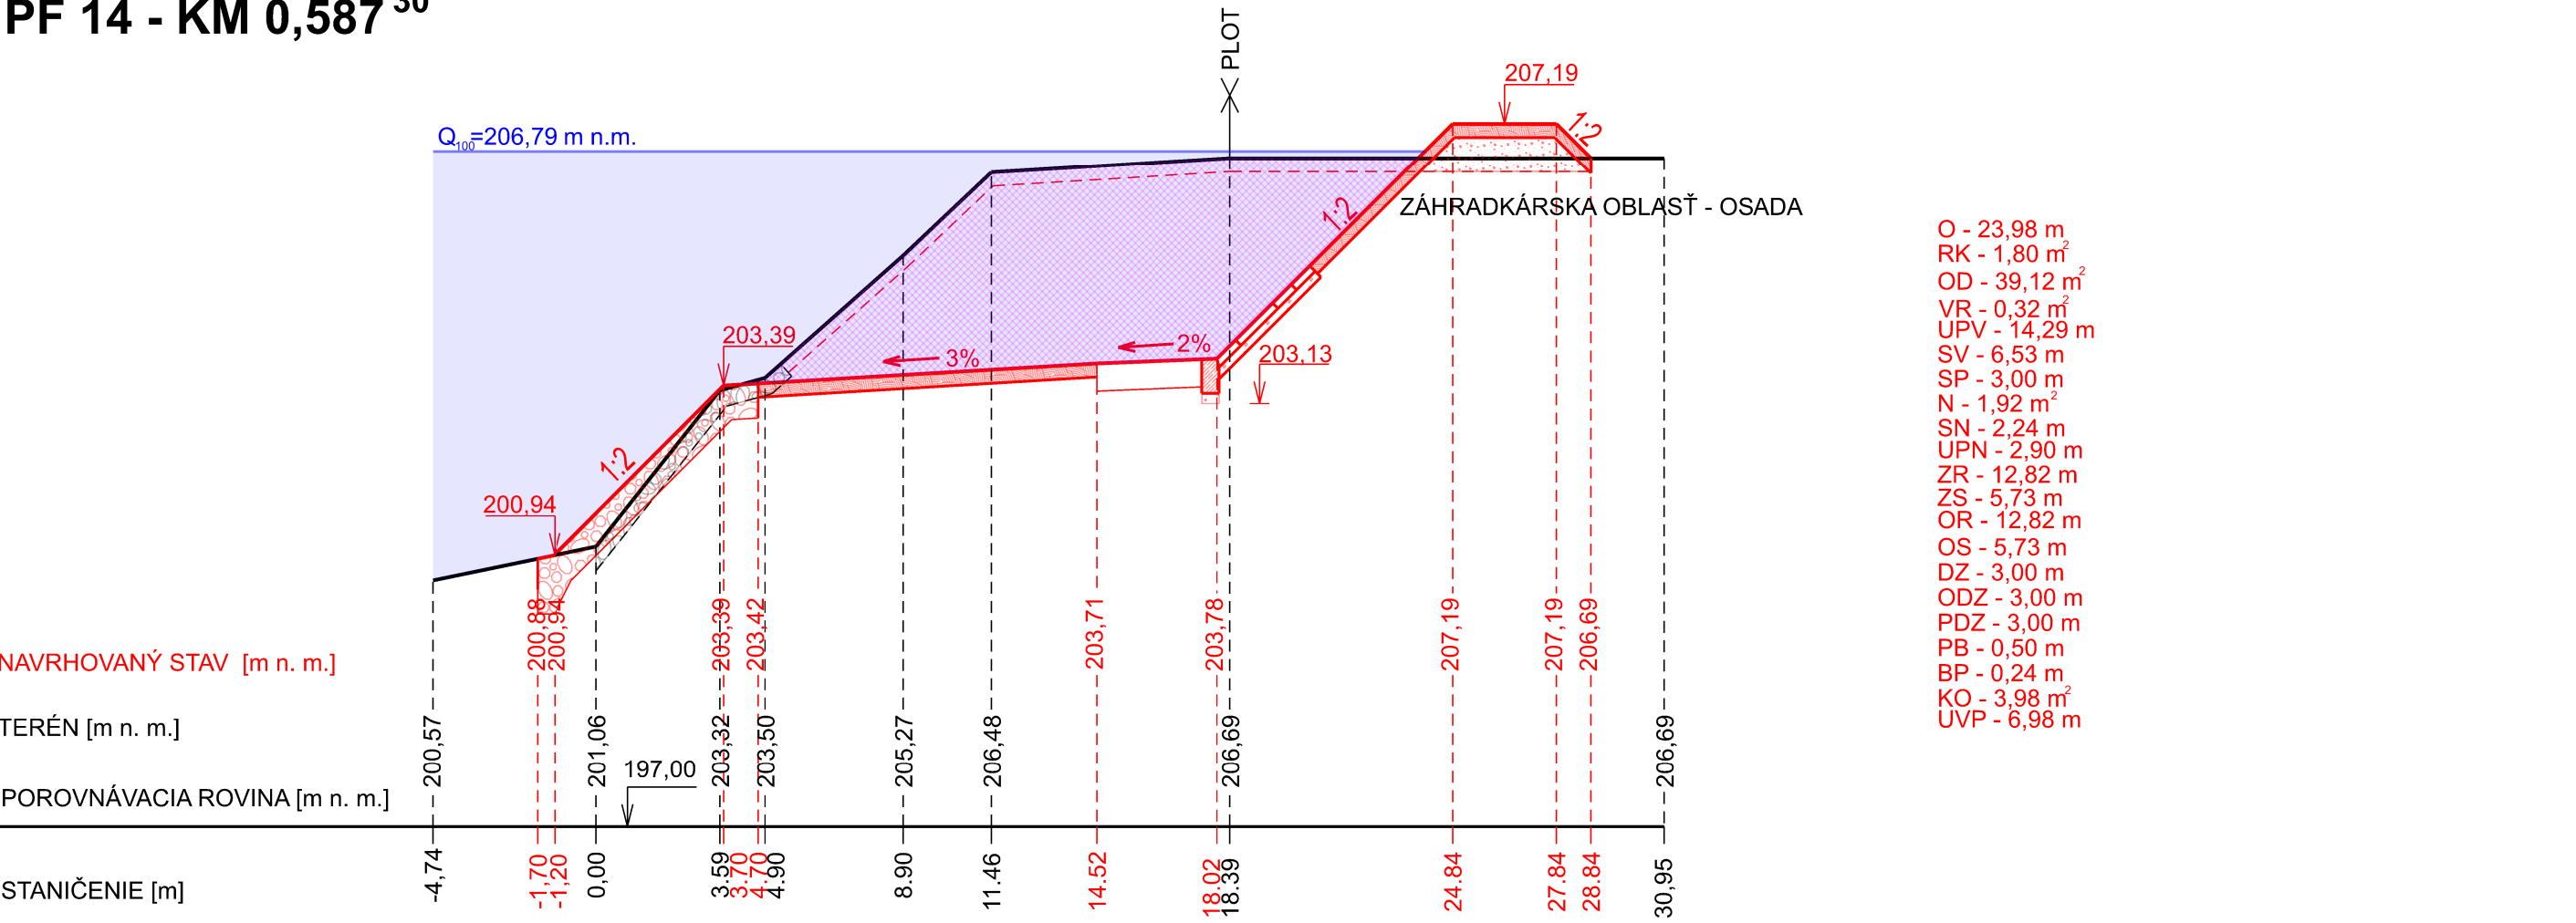


PF 15 - KM 0,635⁷⁷

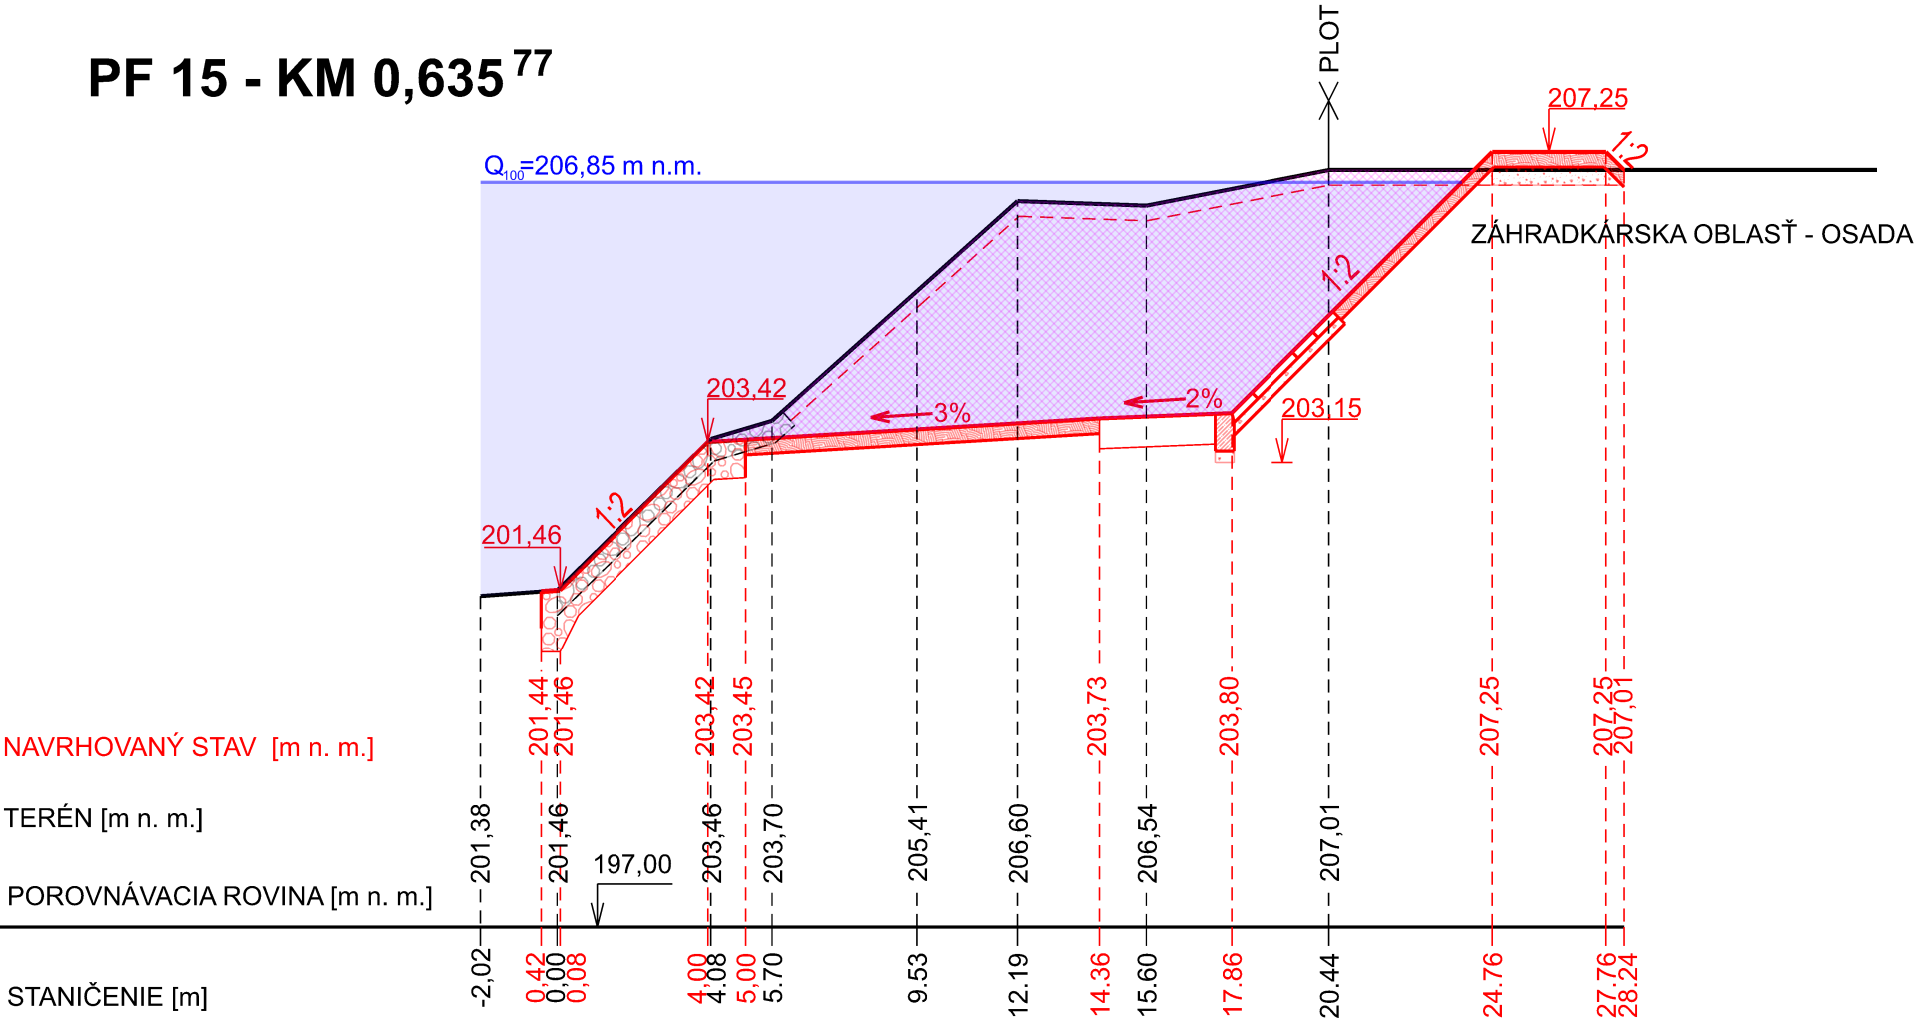


- O - 22,77 m
- RK - 1,99 m²
- OD - 39,24 m²
- VR - 0,32 m²
- UPV - 13,85 m
- SV - 7,20 m
- SP - 3,00 m
- N - 0,81 m²
- SN - 1,06 m
- UPN - 2,90 m
- ZR - 12,36 m
- ZS - 5,24 m
- OR - 12,36 m
- OS - 5,24 m
- DZ - 3,00 m
- ODZ - 3,00 m
- PDZ - 3,00 m
- PB - 0,50 m
- BP - 0,24 m
- KO - 3,22 m²
- UVP - 5,88 m

PF 16 - KM 0,685⁵⁹

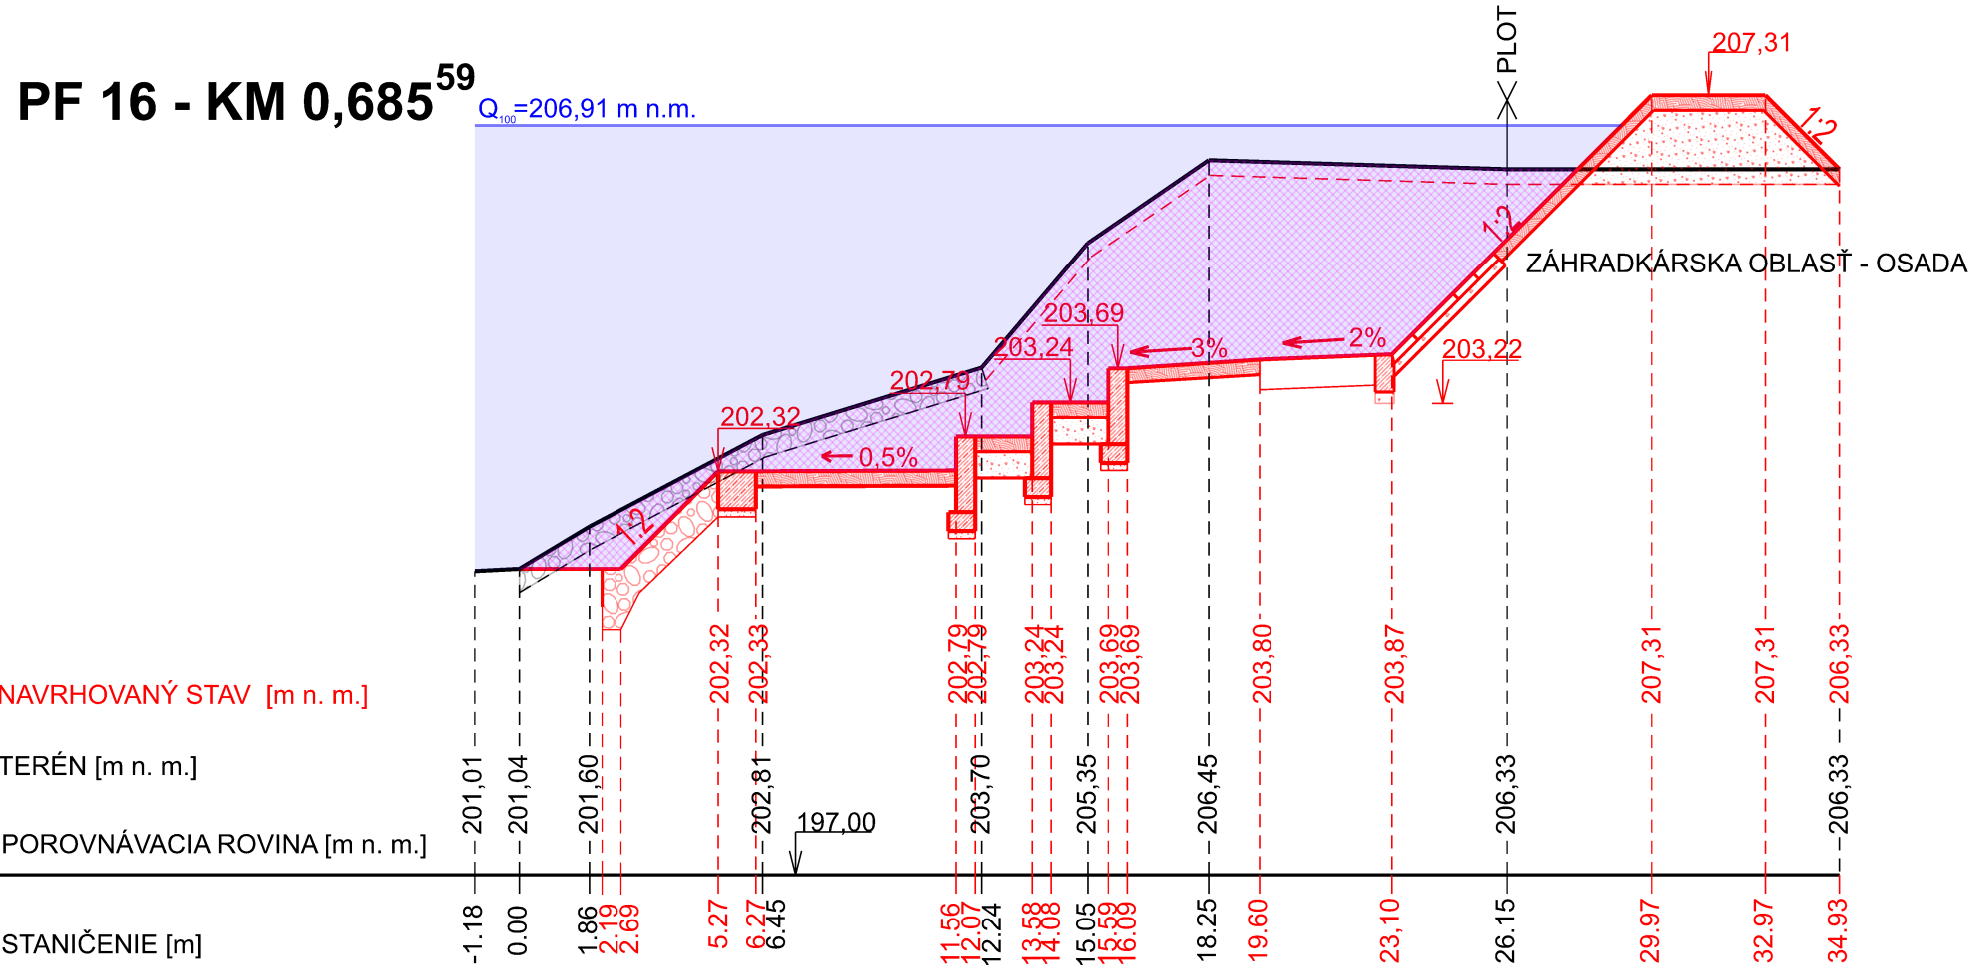


- O - 23,28 m
- RK - 3,78 m²
- OD - 41,77 m²
- VR - 0,32 m²
- UPV - 19,54 m
- SV - 9,23 m
- SP - 3,00 m
- N - 4,76 m²
- SN - 4,38 m
- UPN - 5,90 m
- ZR - 14,80 m
- ZS - 6,82 m
- OR - 13,87 m
- OS - 6,82 m
- DZ - 3,00 m
- ODZ - 3,00 m
- PDZ - 3,00 m
- PB - 0,50 m
- BP - 0,24 m
- KO - 1,94 m²
- UVP - 3,38 m
- KMB - 2,00 m²
- PP - 0,52 m
- ŠPP - 0,31 m
- K - 0,44 m

PF 17 - KM 0,727¹³

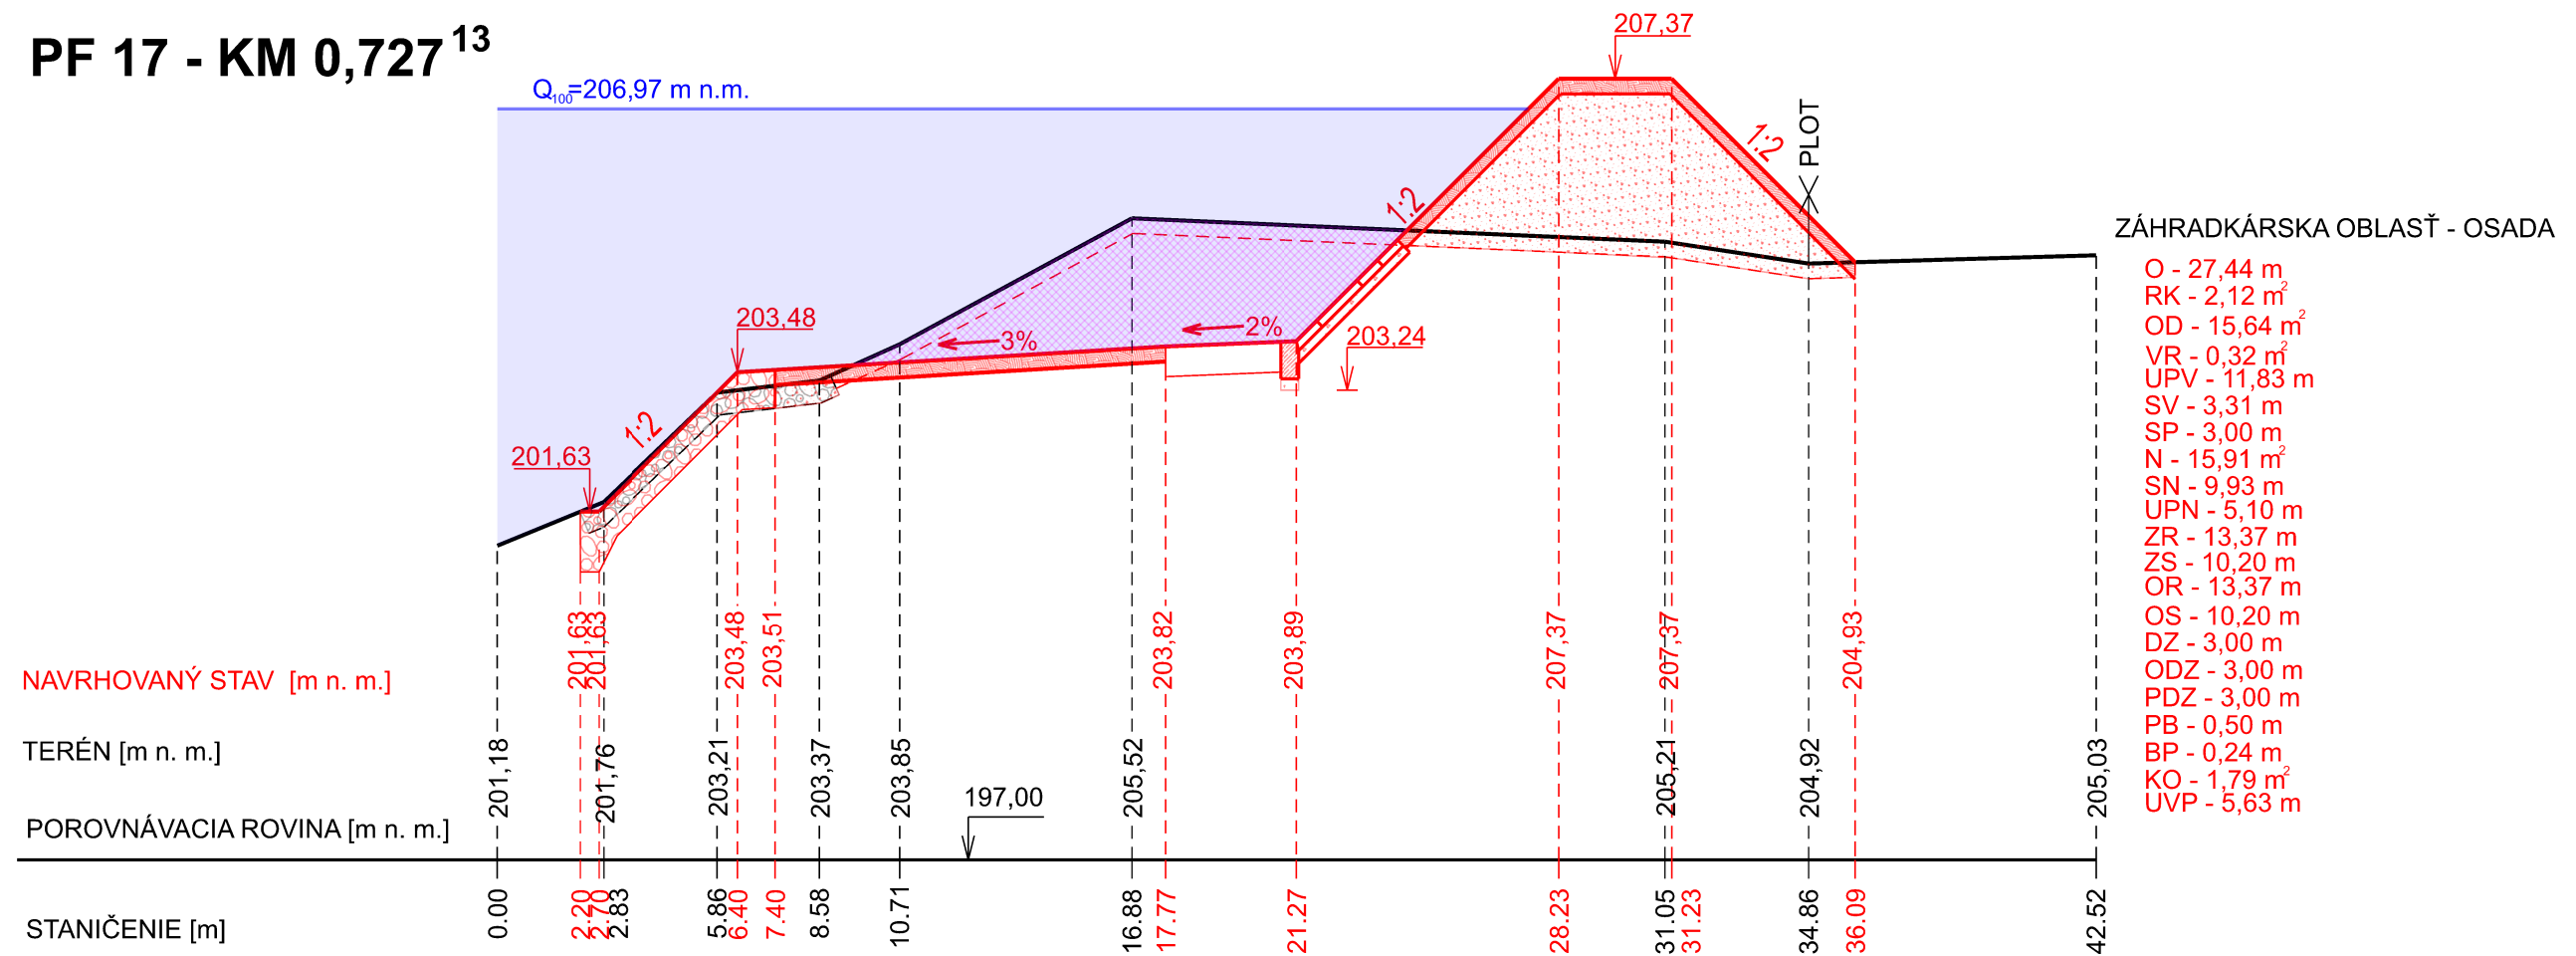


PF 18 - KM 0,782⁸⁷

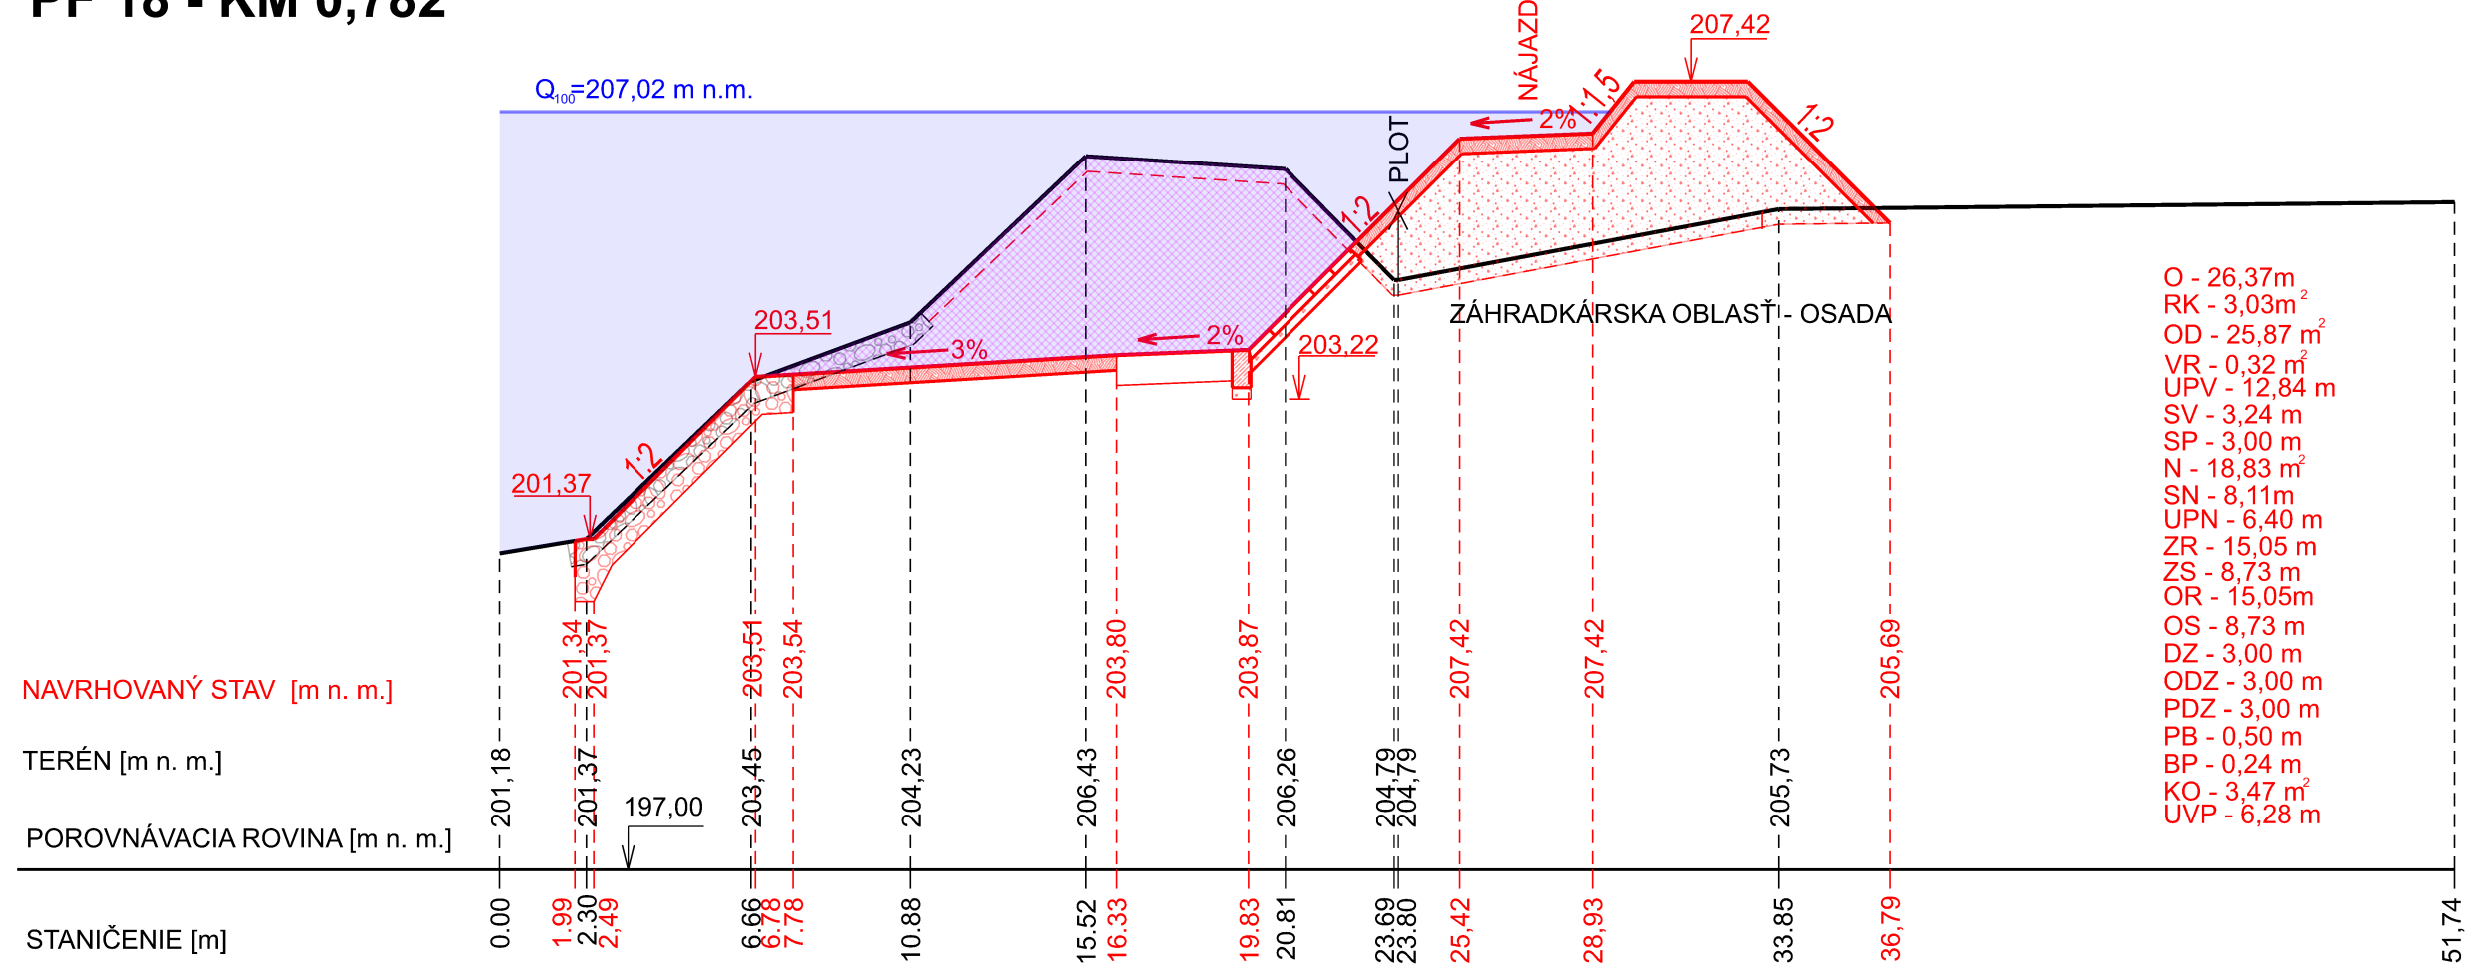

PF 19 - KM 0,833⁷³


$Q_{100}=207,08$ m n.m.

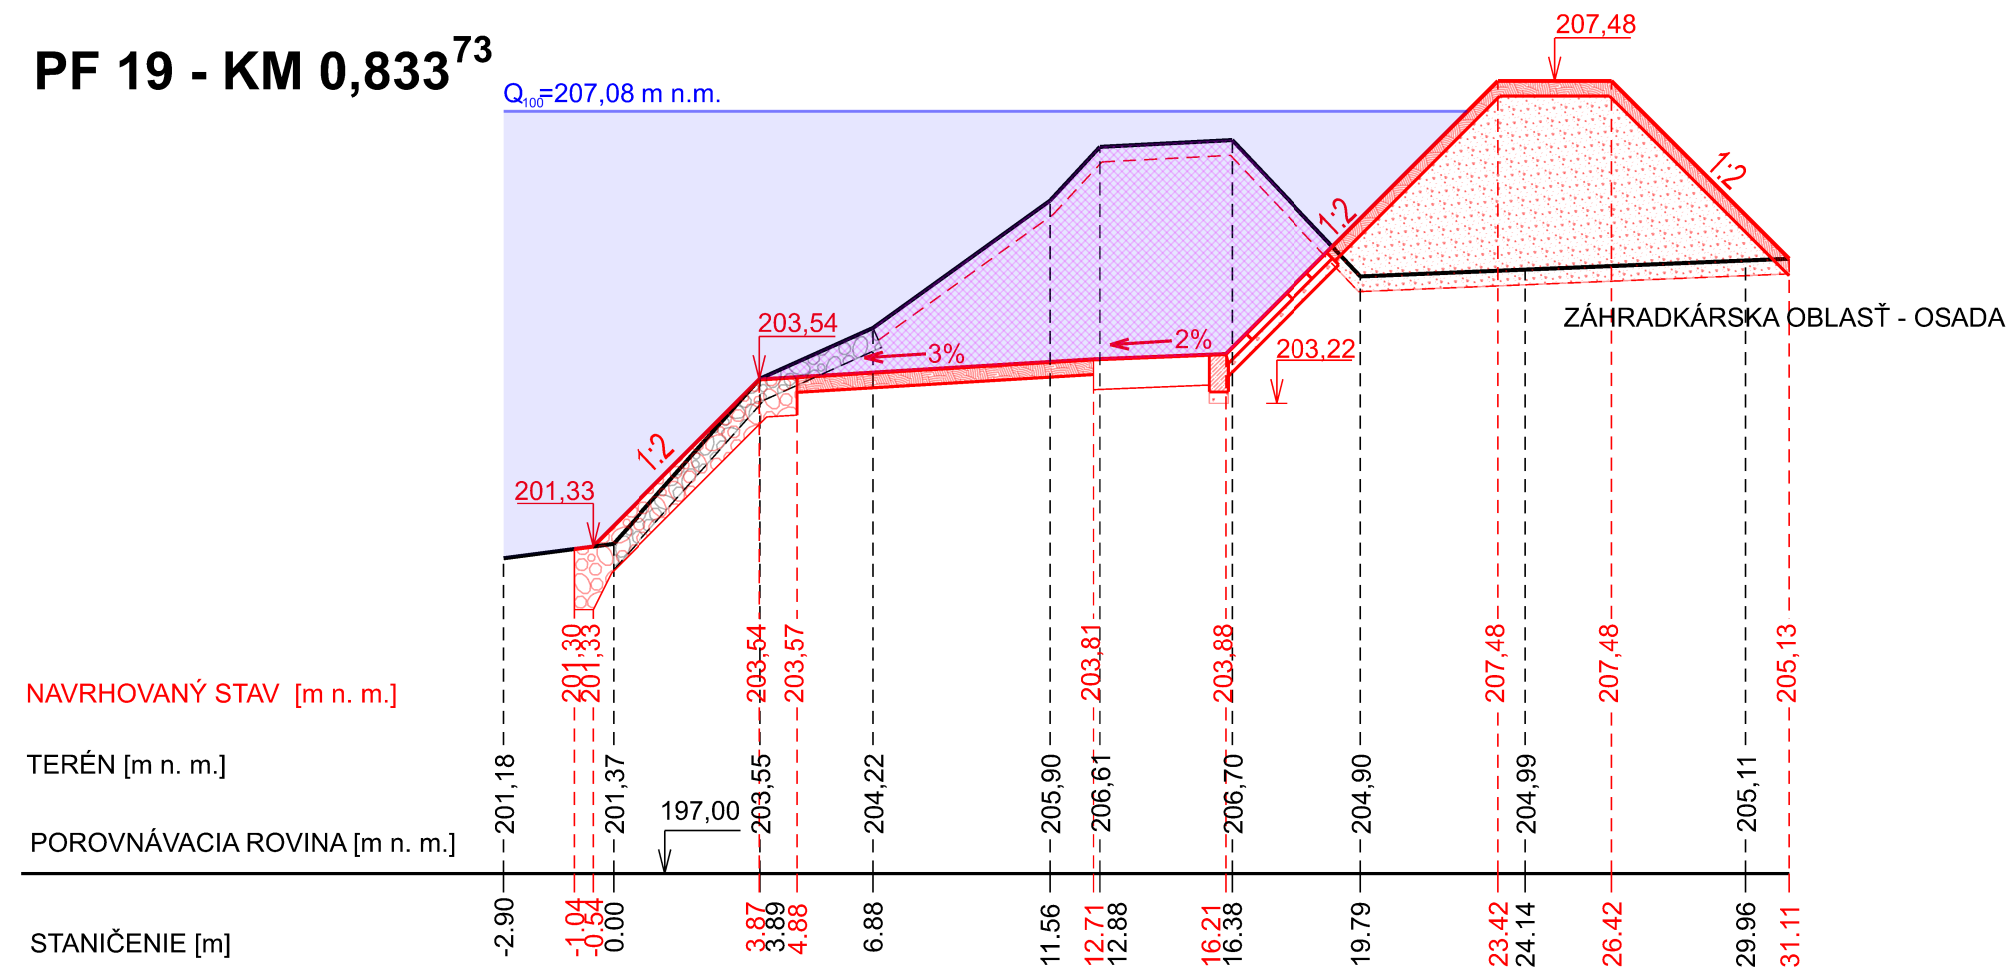

O - 25,08 m
 RK - 2,29 m²
 OD - 26,06 m²
 VR - 0,32 m²
 UPV - 12,32 m
 SV - 3,21 m
 SP - 3,00 m
 N - 19,17 m²
 SN - 10,23 m
 UPN - 2,90 m
 ZR - 10,84 m
 ZS - 10,30 m
 OR - 10,84 m
 OS - 10,30 m
 DZ - 3,00 m
 ODZ - 3,00 m
 PDZ - 3,00 m
 PB - 0,50 m
 BP - 0,24 m
 KO - 3,59 m²
 UVP - 6,43 m


PF 20 - KM 0,881³¹

$Q_{100}=207,17$ m n.m.

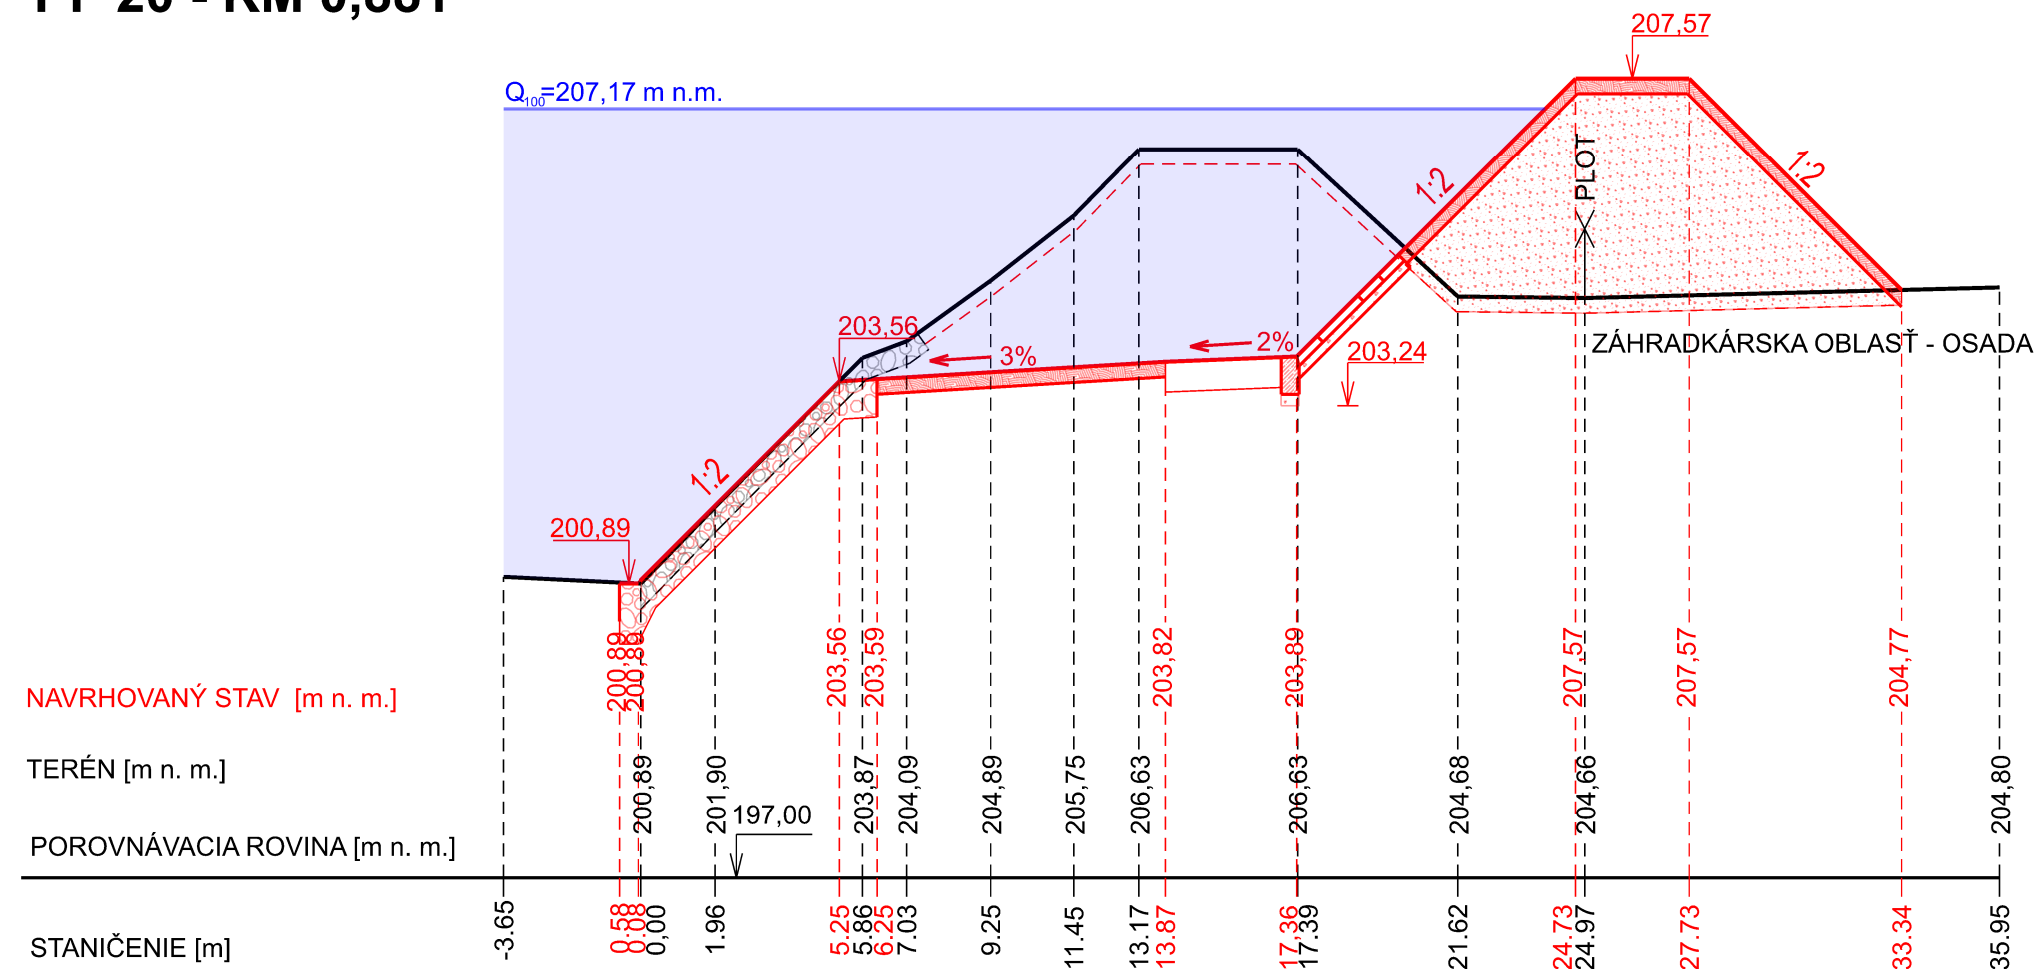


O - 26,84 m
 RK - 2,46 m²
 OD - 28,23 m²
 VR - 0,32 m²
 UPV - 12,10 m
 SV - 3,25 m
 SP - 3,00 m
 N - 24,05 m²
 SN - 11,41 m
 UPN - 2,90 m
 ZR - 10,62 m
 ZS - 11,49 m
 OR - 10,62 m
 OS - 11,49 m
 DZ - 3,00 m
 ODZ - 3,00 m
 PDZ - 3,00 m
 PB - 0,50 m
 BP - 0,24 m
 KO - 3,95 m²
 UVP - 7,46 m

PF 21 - KM 0,924⁰⁷

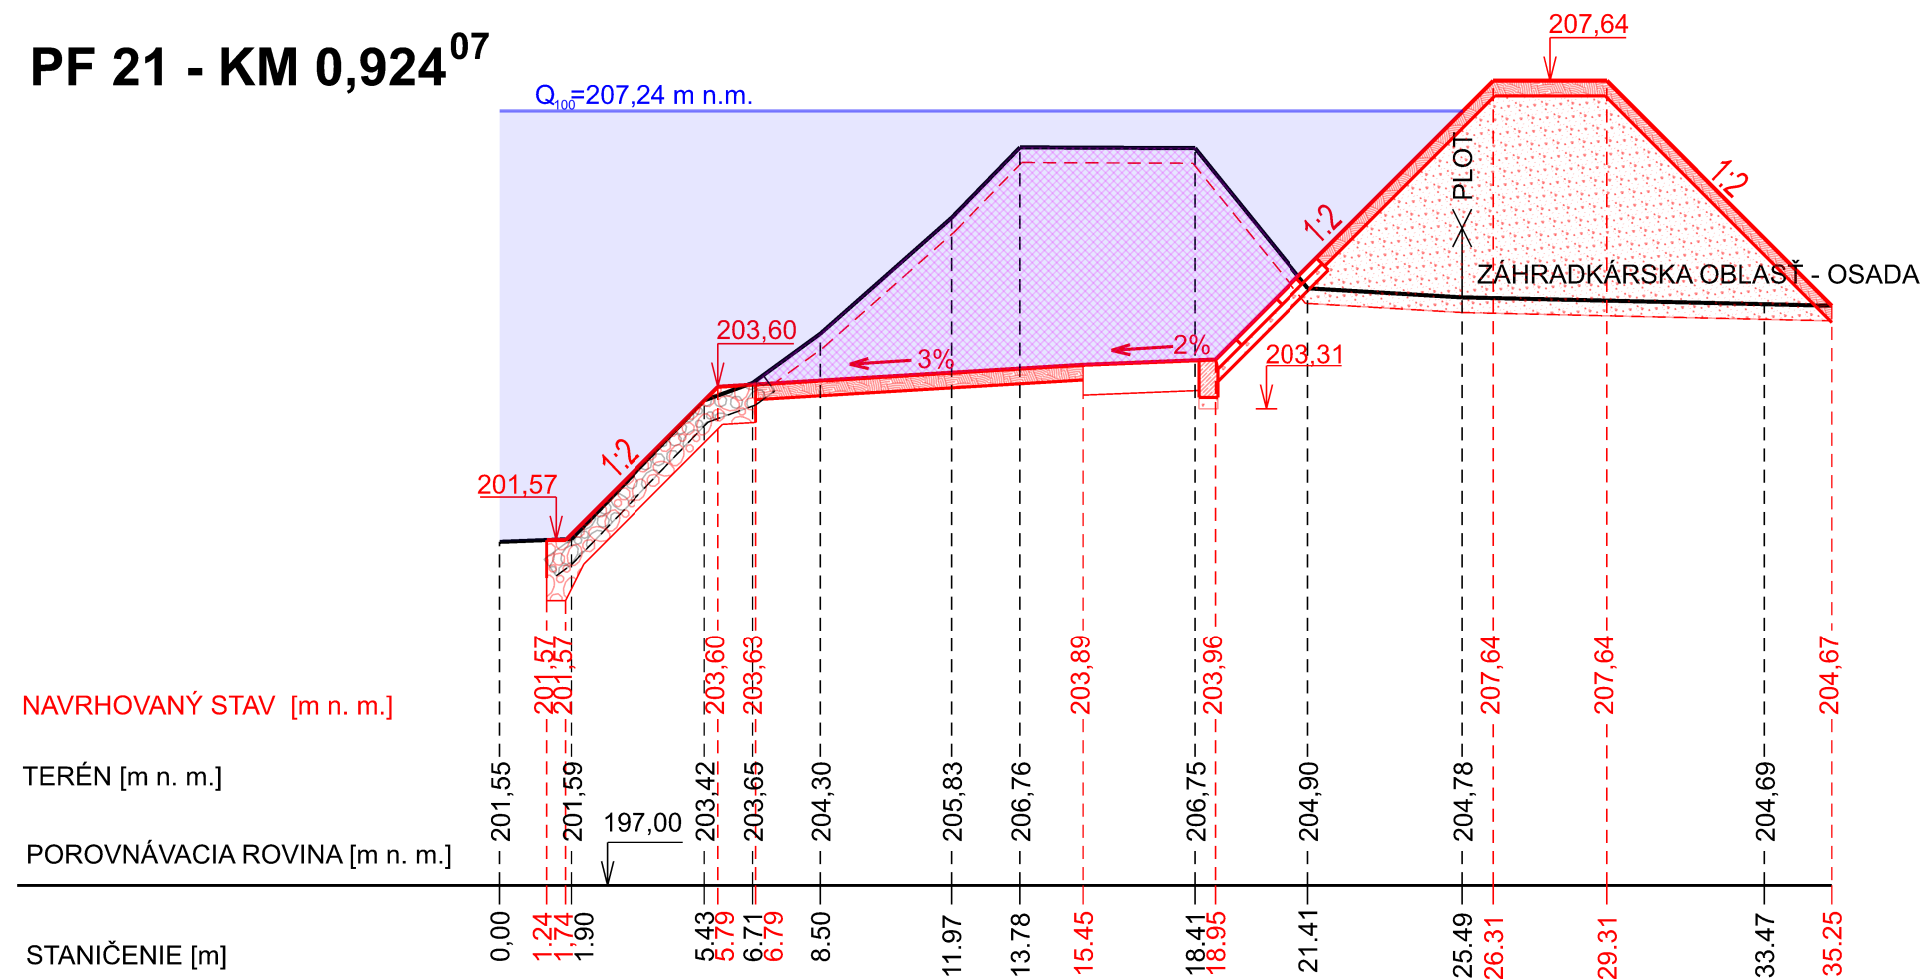


- O - 29,33 m
RK - 1,91 m²
OD - 28,89 m²
VR - 0,32 m²
UPV - 12,01 m
SV - 2,48 m
SP - 3,00 m
N - 24,76 m²
SN - 12,46 m
UPN - 2,90 m
ZR - 11,66 m
ZS - 11,86 m
OR - 11,66 m
OS - 11,86 m
DZ - 3,00 m
ODZ - 3,00 m
PDZ - 3,00 m
PB - 0,50 m
BP - 0,24 m
KO - 3,22 m²
UVP - 6,00 m

PF 22 - KM 0,971¹⁴

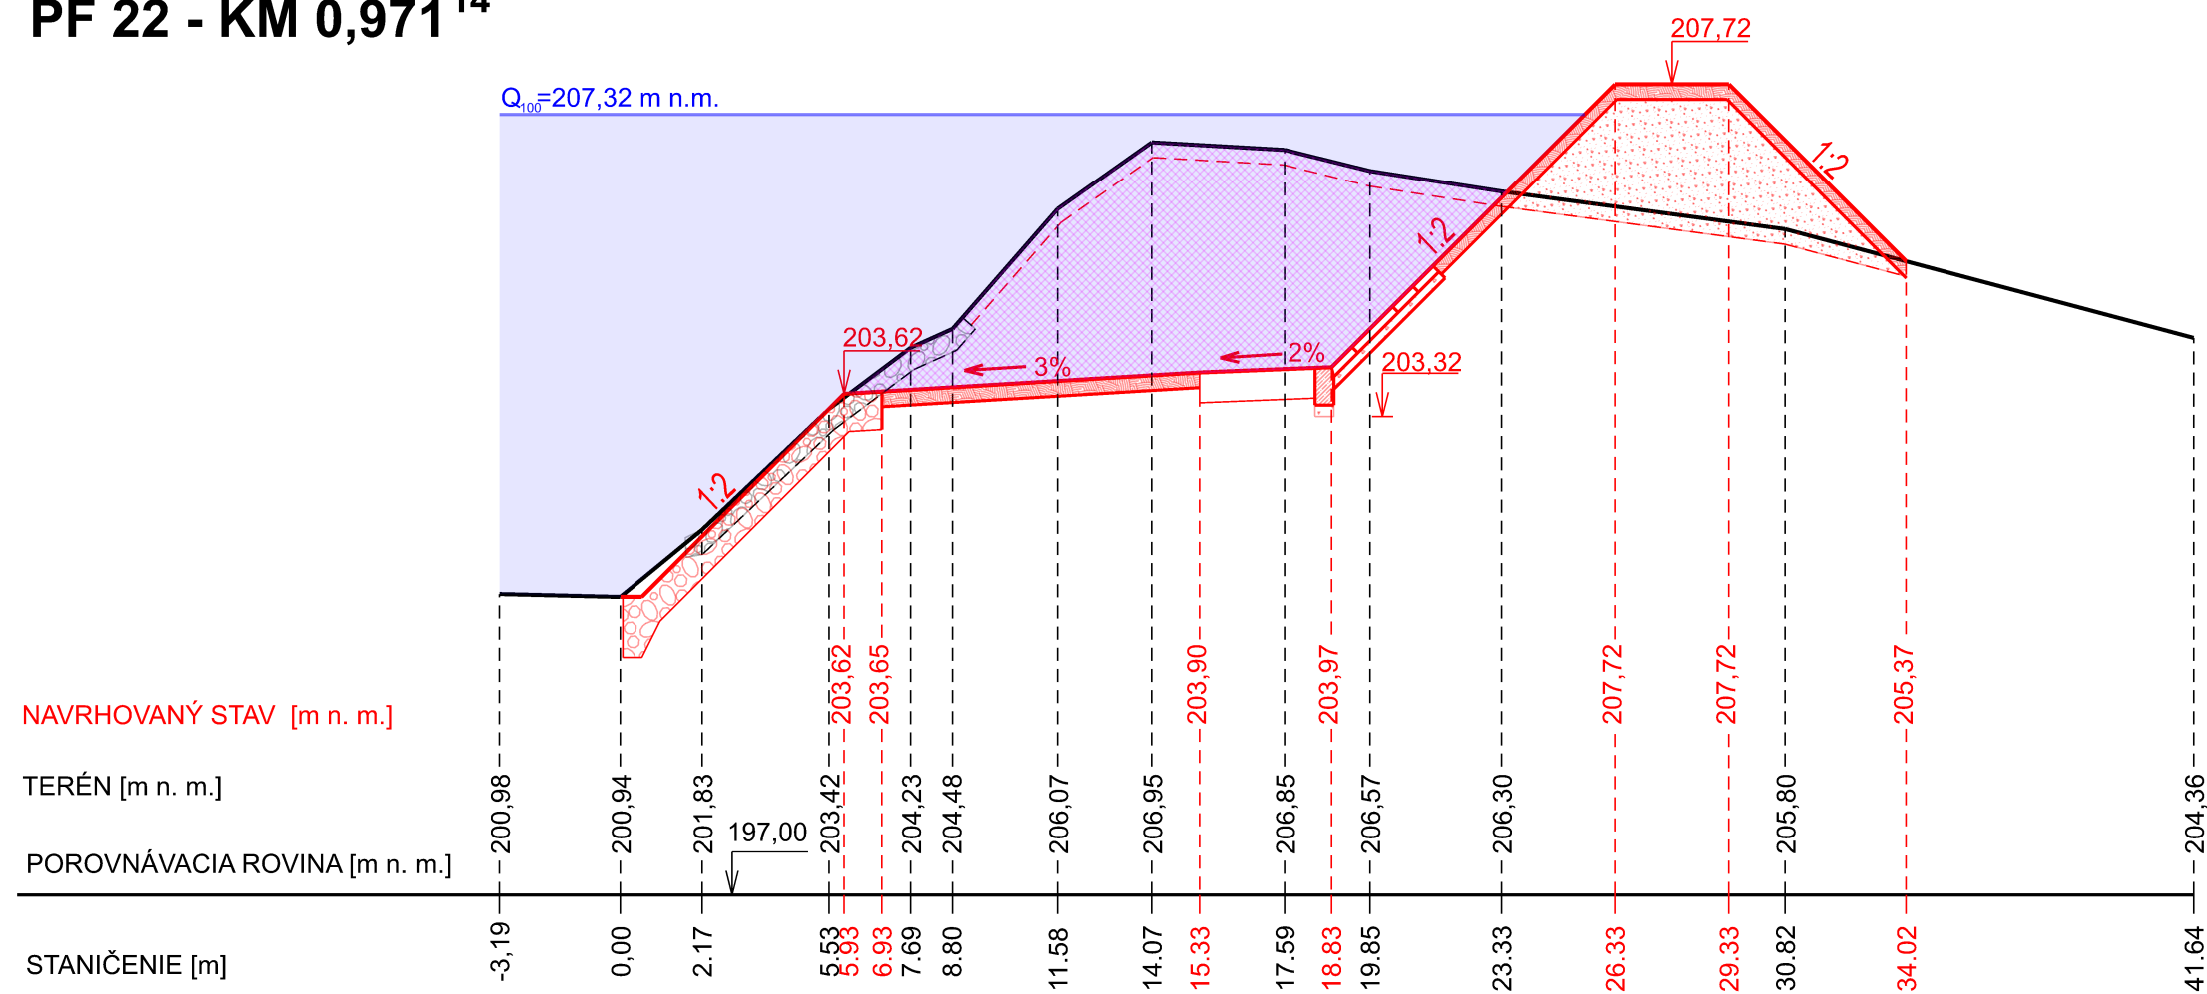


- O - 25,44 m
RK - 2,98 m²
OD - 32,26 m²
VR - 0,32 m²
UPV - 12,76 m
SV - 5,20 m
SP - 3,00 m
N - 11,45 m²
SN - 8,49 m
UPN - 2,90 m
ZR - 11,40 m
ZS - 10,62 m
OR - 11,40 m
OS - 10,62 m
DZ - 3,00 m
ODZ - 3,00 m
PDZ - 3,00 m
PB - 0,50 m
BP - 0,24 m
KO - 3,96 m²
UVP - 7,49 m


PF 23 - KM 1,017²⁴

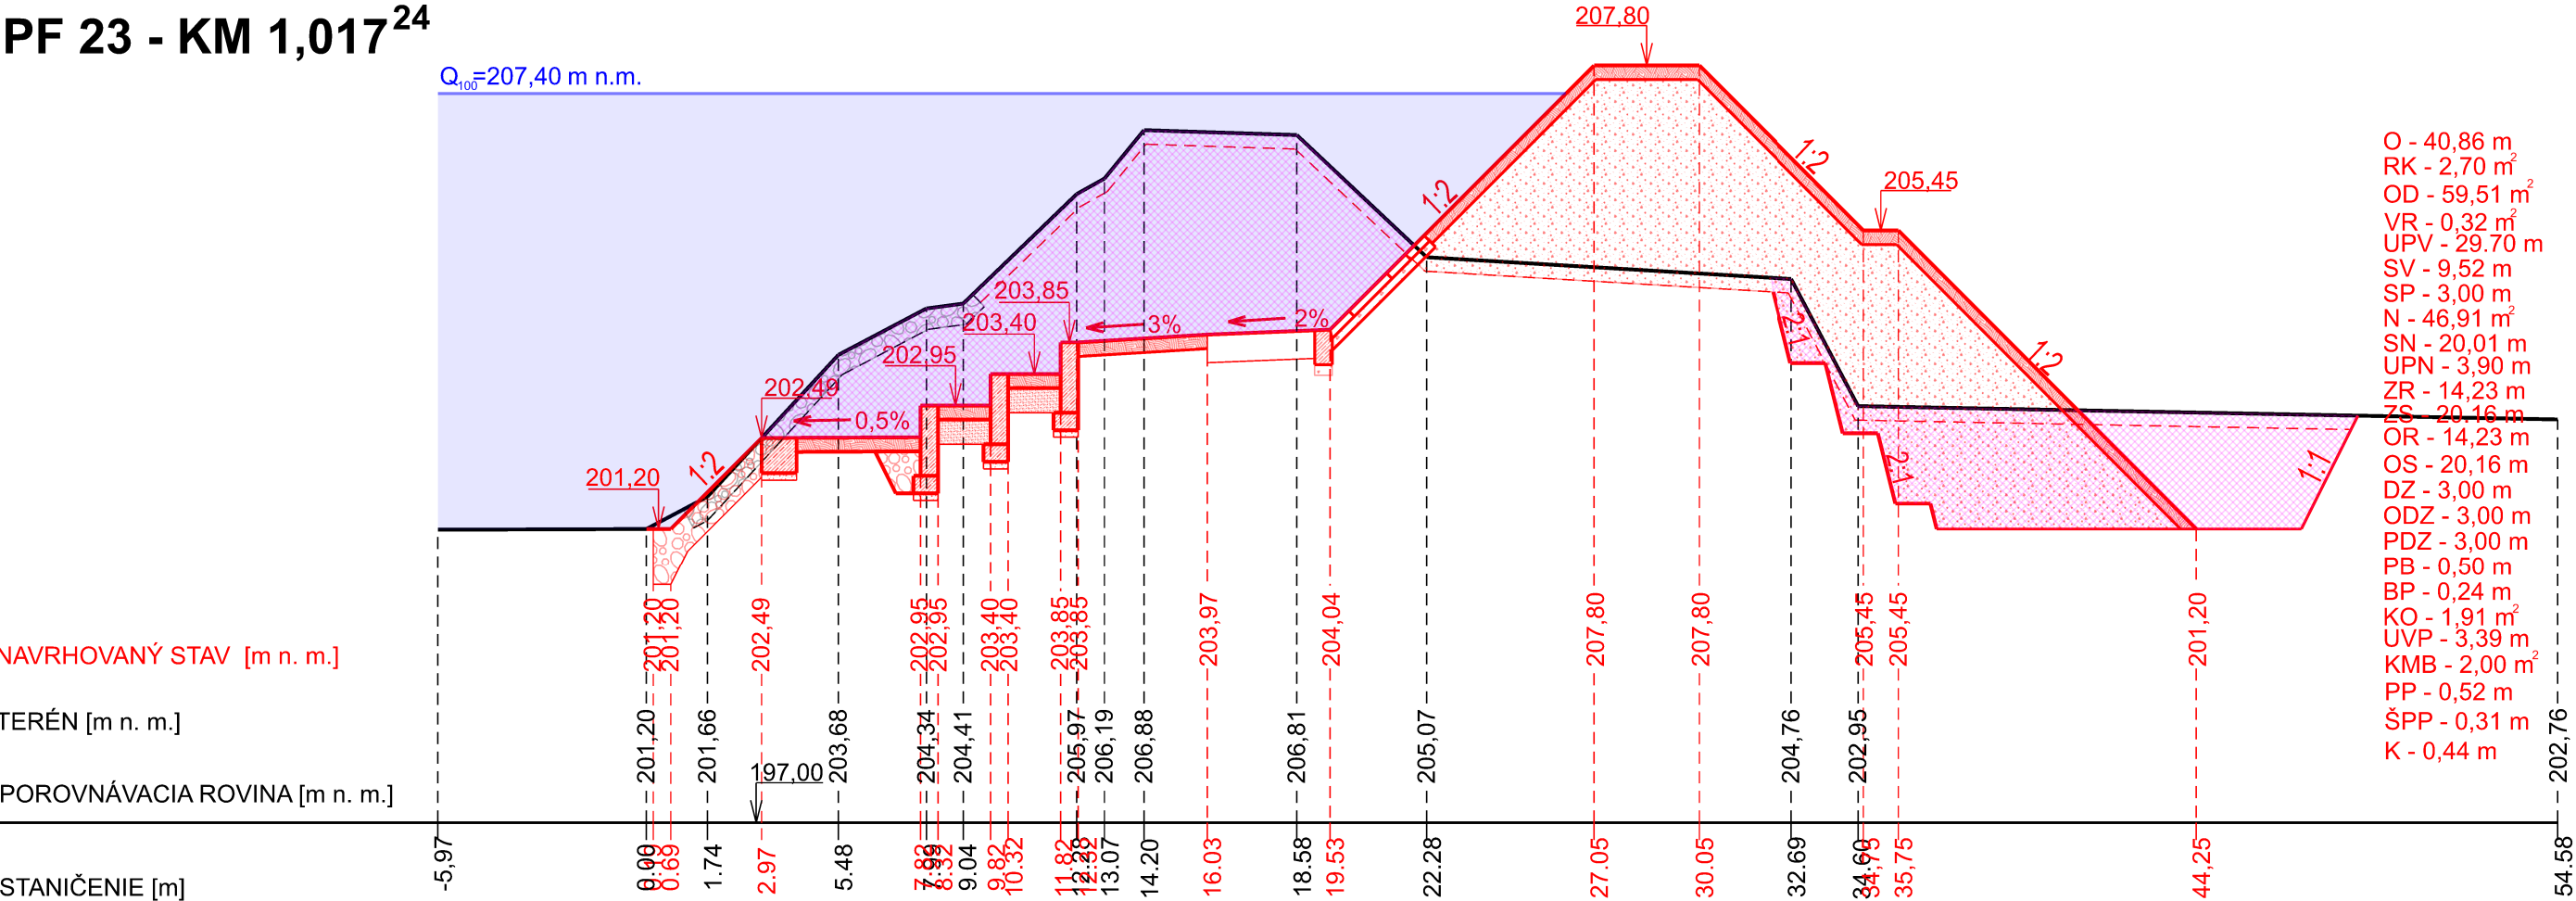

PF 24 - KM 1,069⁵⁷

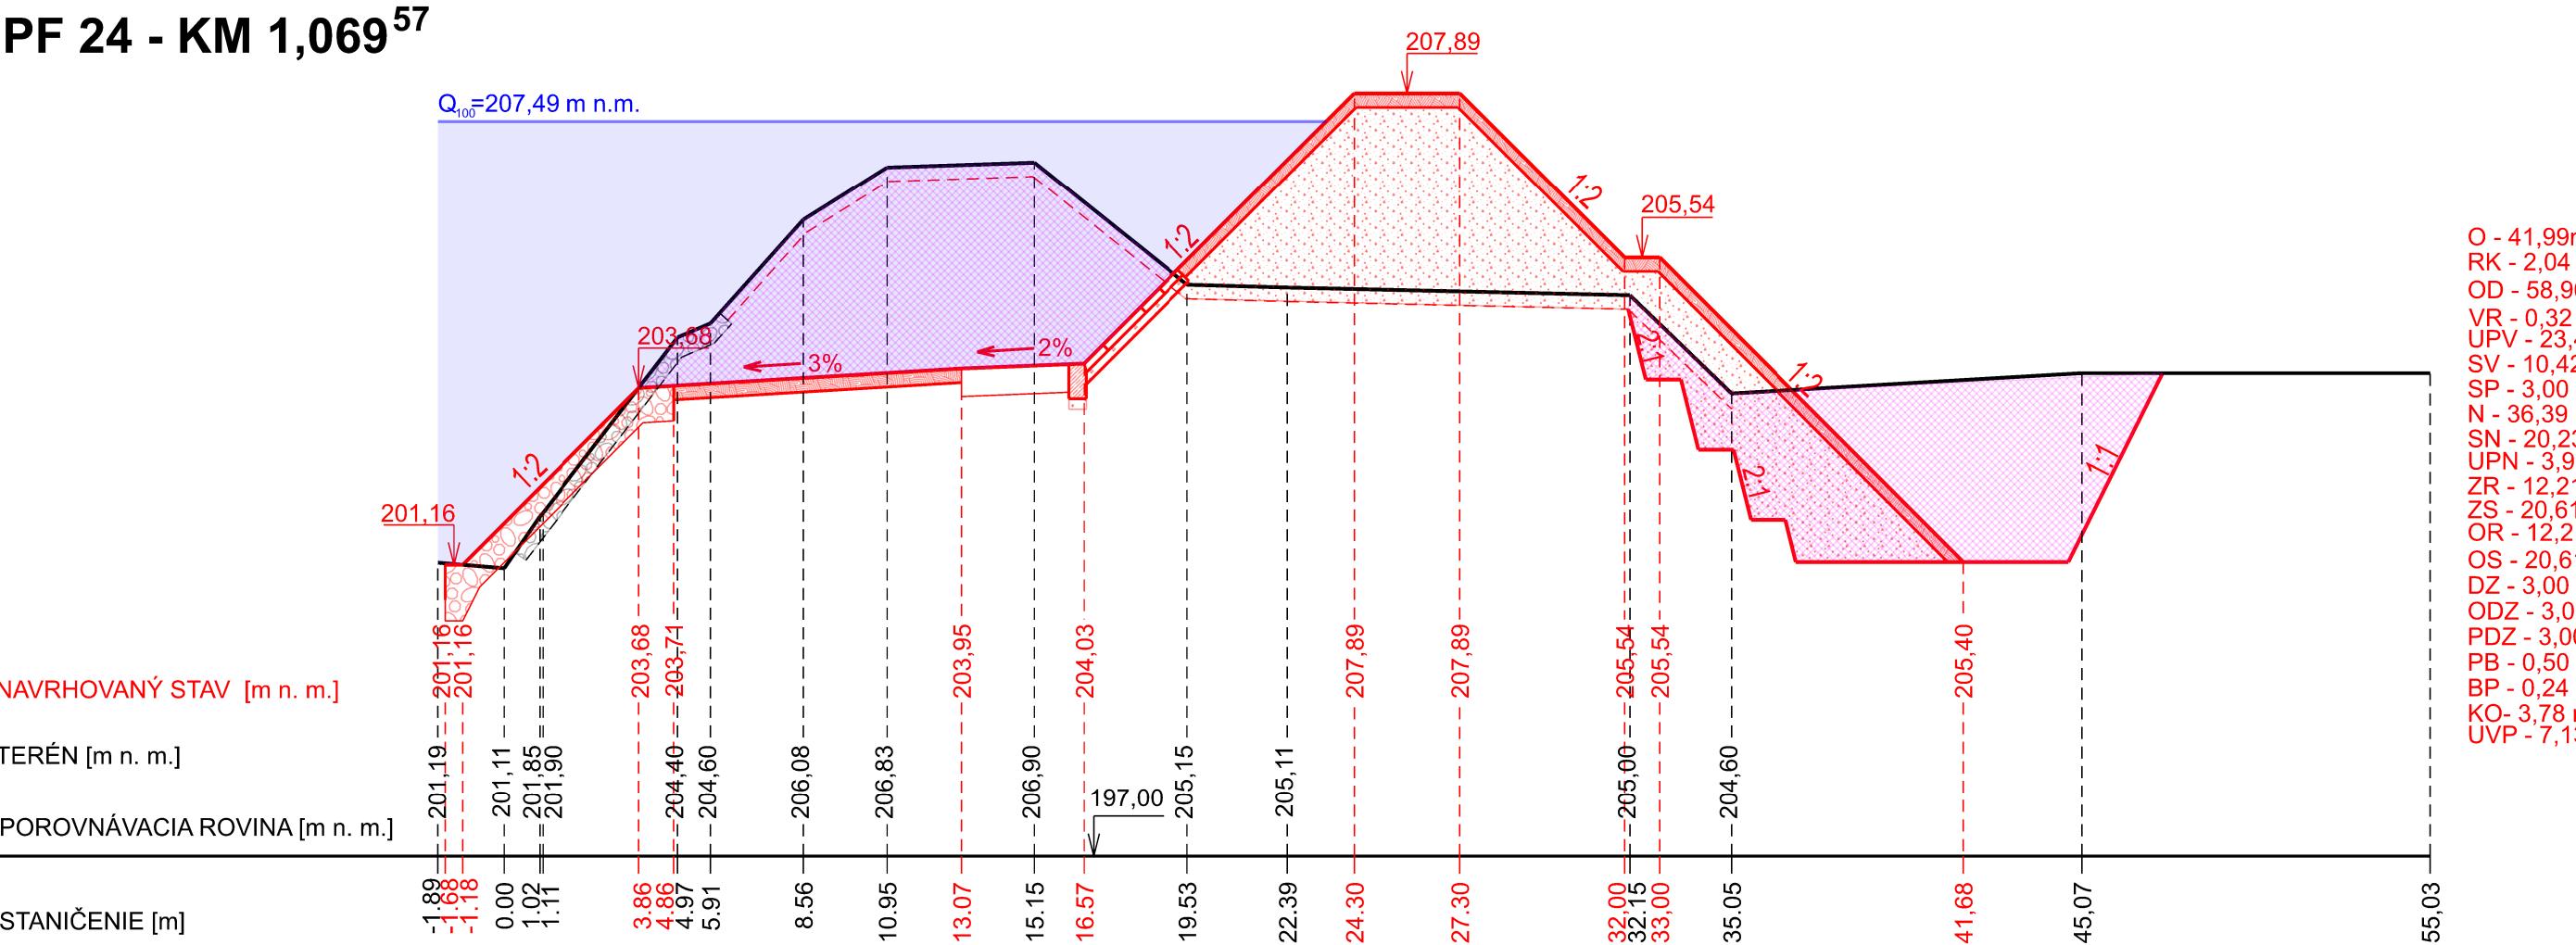


PF 25 - KM 1,118⁵³

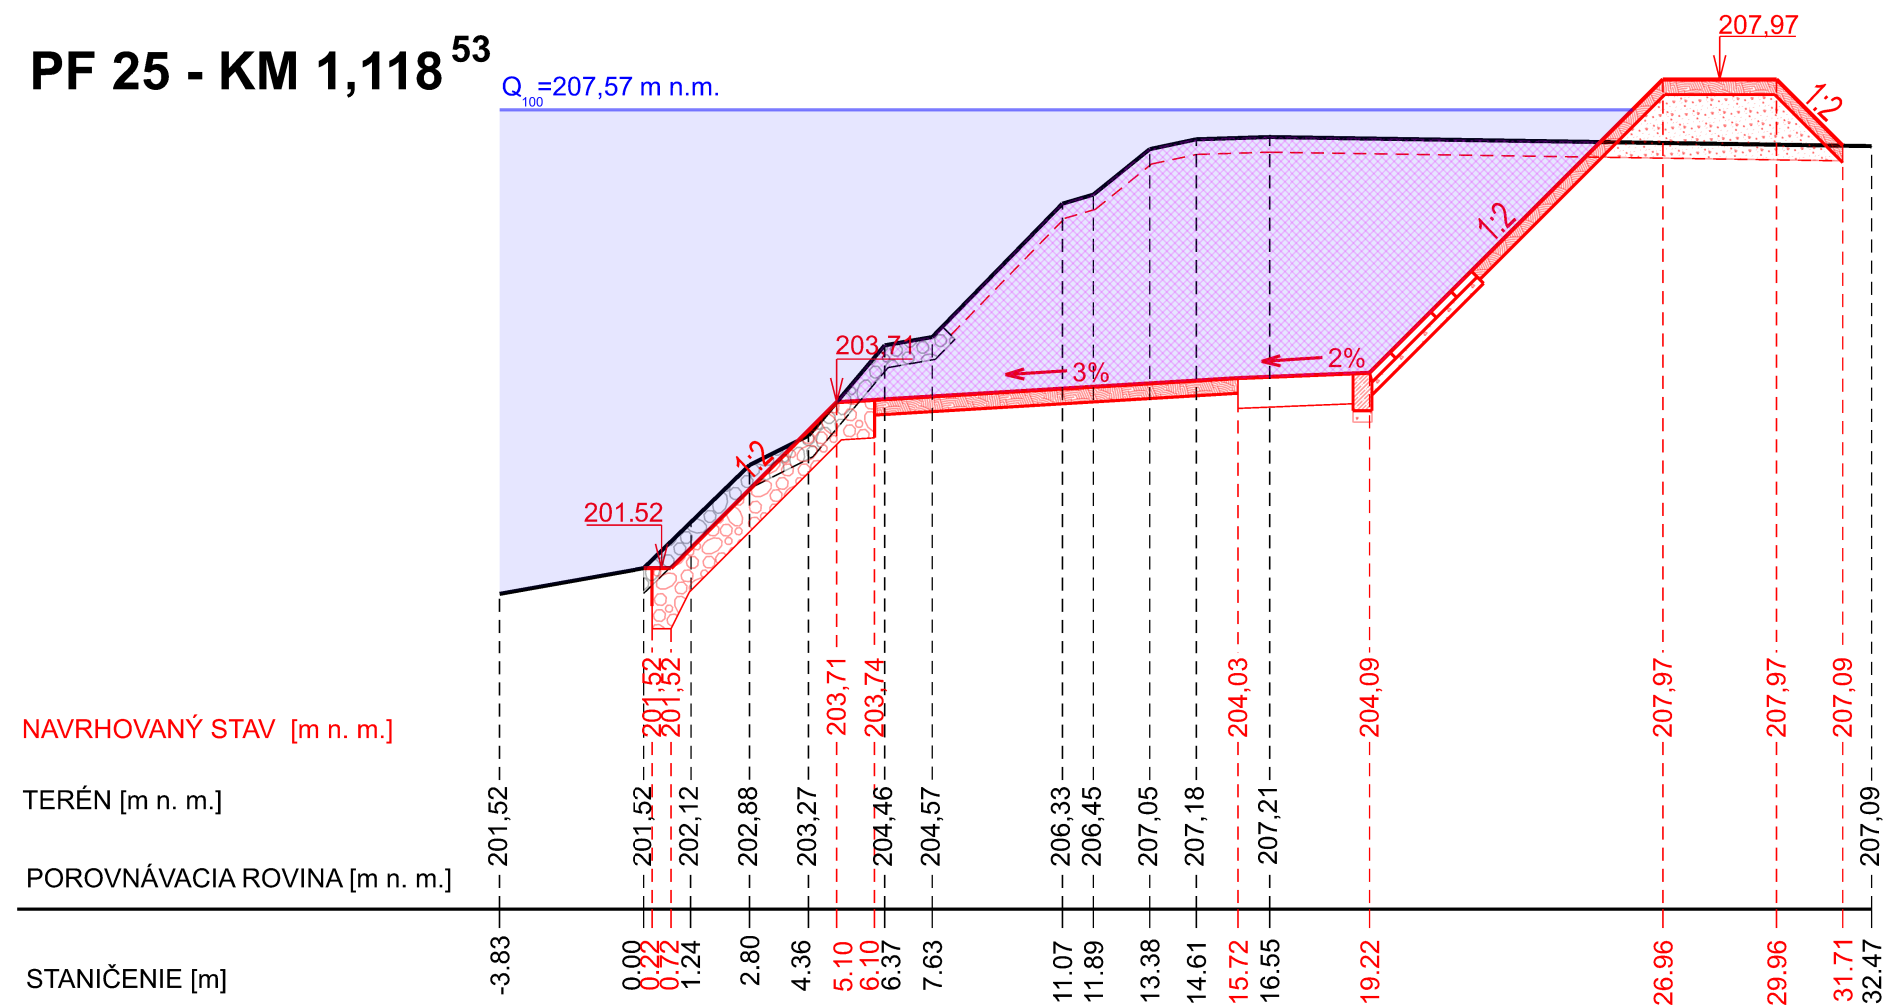


- O - 24,22 m
RK - 2,64 m²
OD - 44,16 m²
VR - 0,32 m²
UPV - 14,09 m
SV - 6,83 m
SP - 3,00 m
N - 3,91 m²
SN - 3,43 m
UPN - 2,90 m
ZR - 12,61 m
ZS - 7,60 m
OR - 12,61 m
OS - 7,60 m
DZ - 3,00 m
ODZ - 3,00 m
PDZ - 3,00 m
PB - 0,50 m
BP - 0,24 m
KO - 3,41 m²
UVP - 6,39 m

PF 26 - KM 1,166

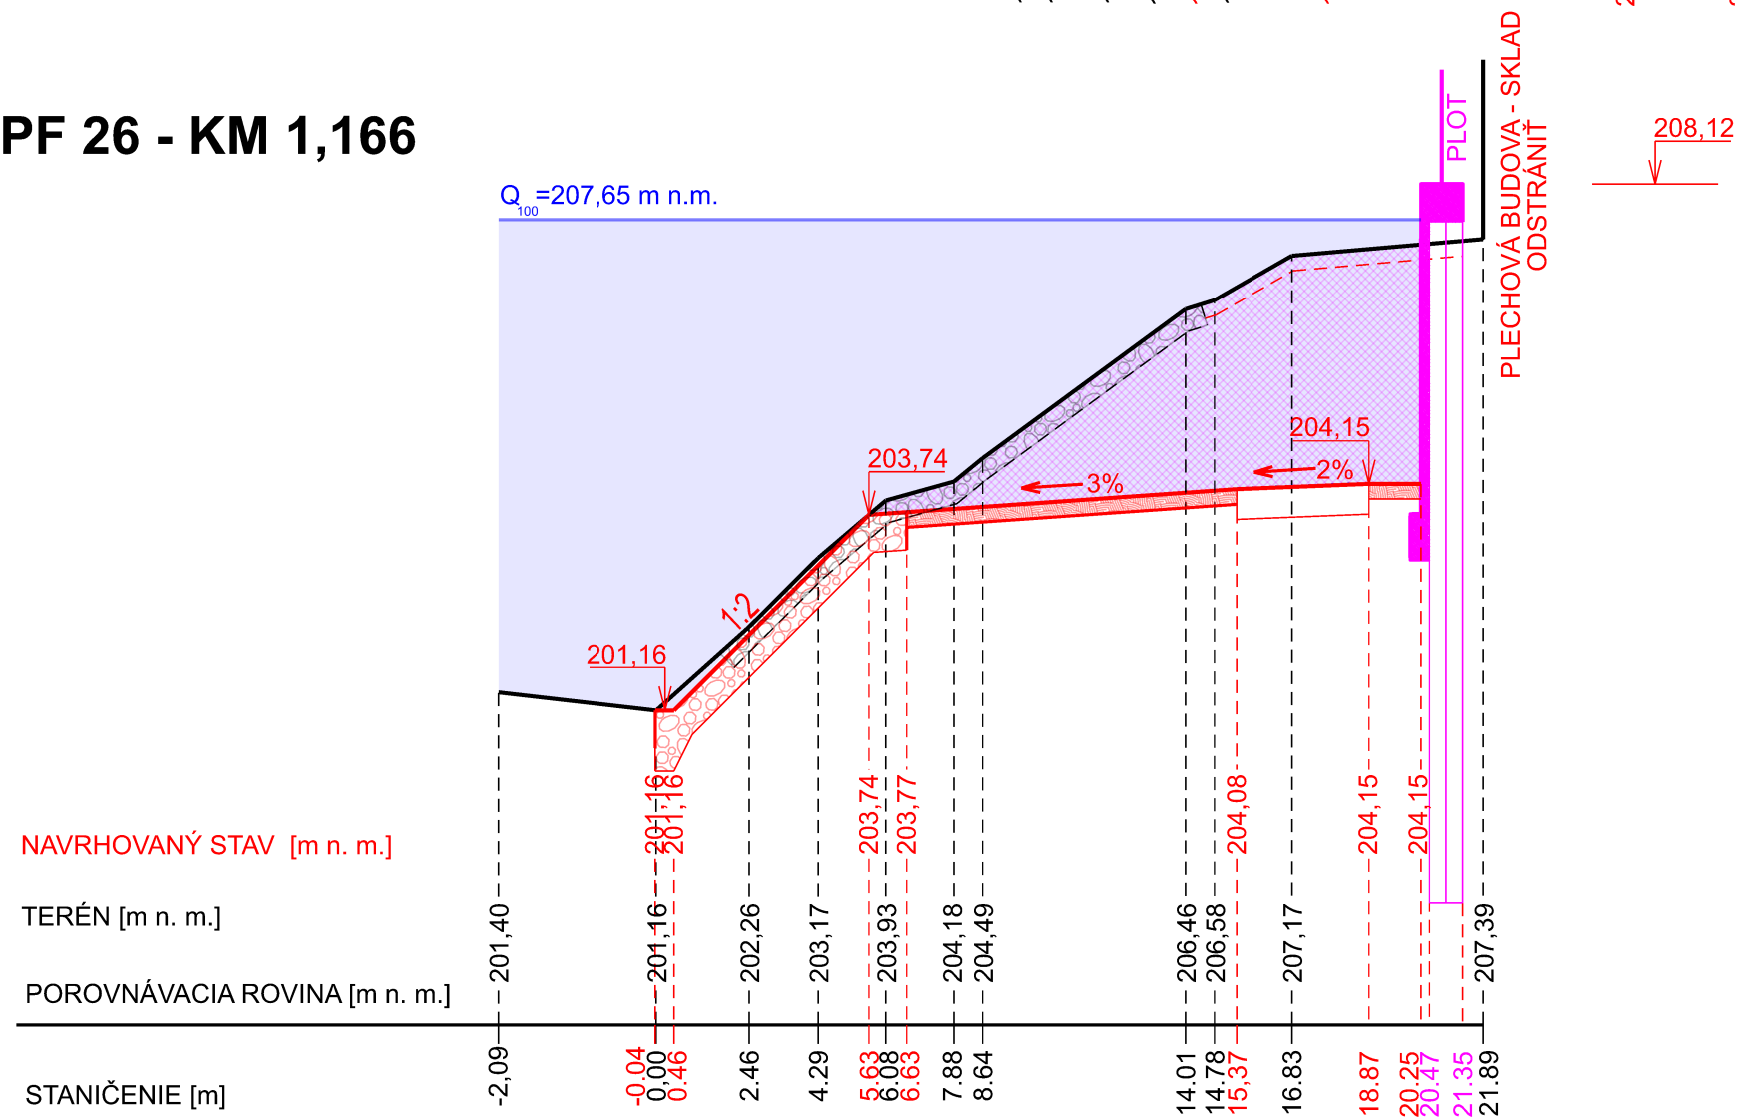


- O - 7,05 m
RK - 4,06 m²
OD - 31,10 m²
VR - 0,38 m²
SV - 5,85 m
UPV - 13,62 m
KO - 3,85 m²
UVP - 7,27m
ZR - 5,35 m
OR - 5,35 m
SV - 7,48 m

PF 27 - KM 1,211⁹⁸

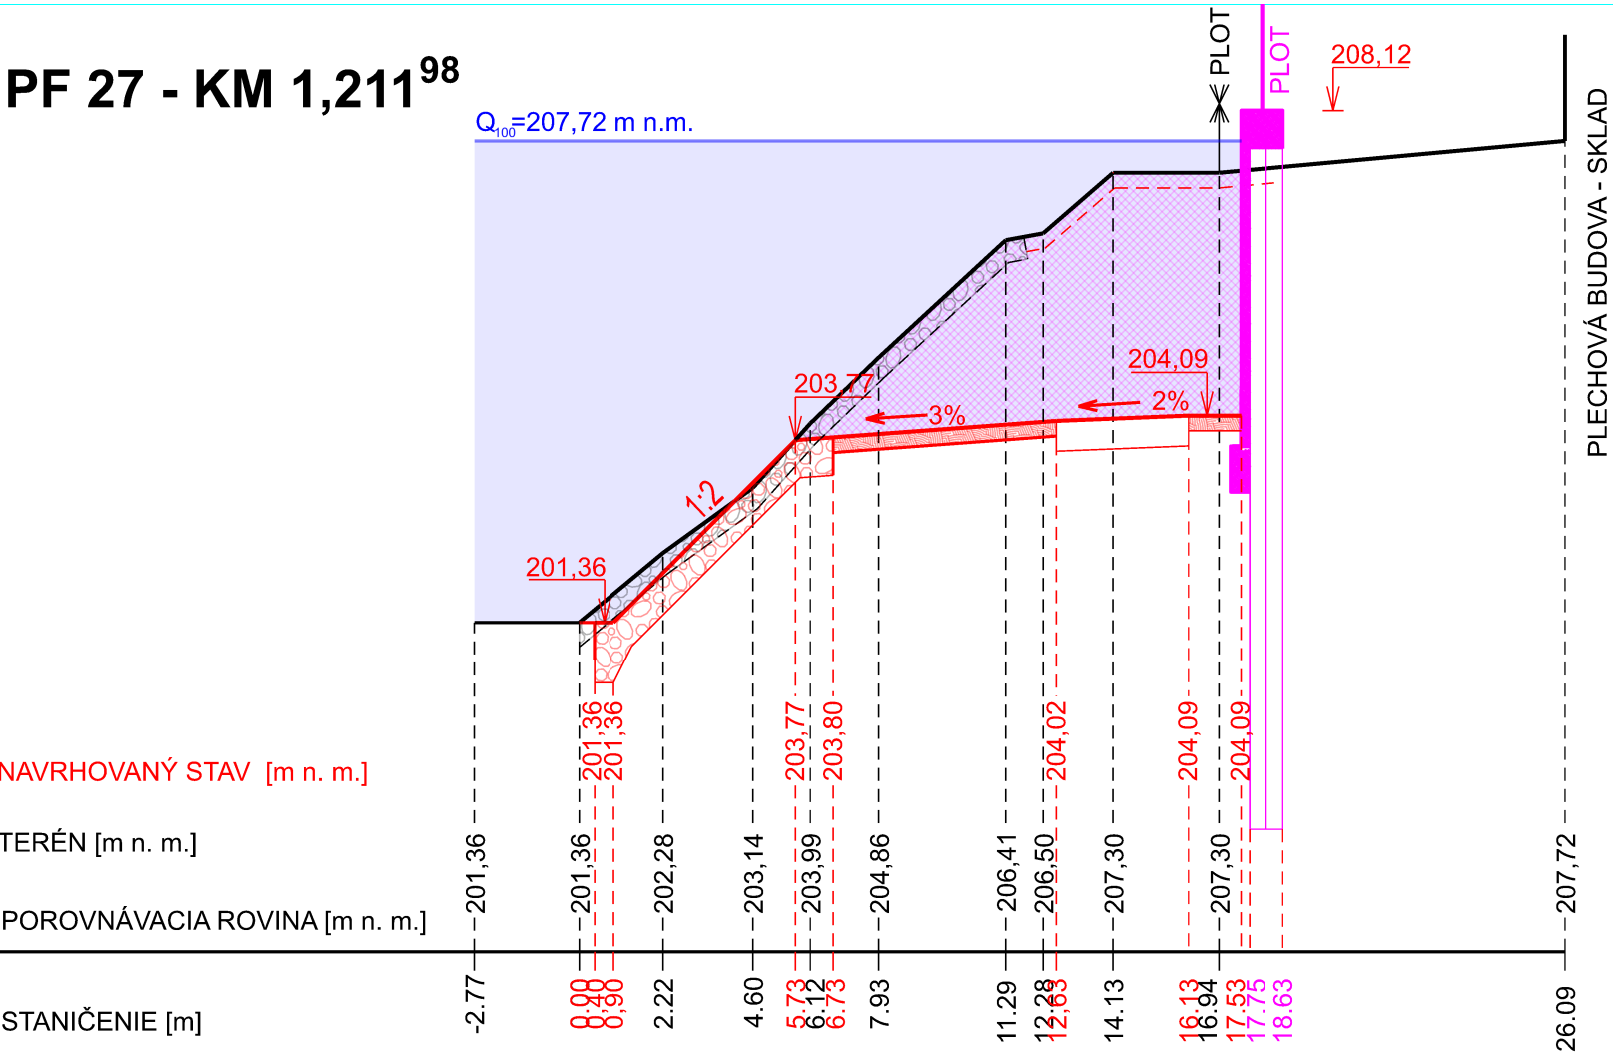


O - 7,03 m
RK - 3,87 m²
OD - 28,53m²
VR - 0,38 m²
UPV - 10,81 m
KO - 3,66 m²
UVP - 6,89 m
ZR - 7,31 m
OR - 7,31 m
SV - 7,22 m

PF 28 - KM 1,264⁴¹

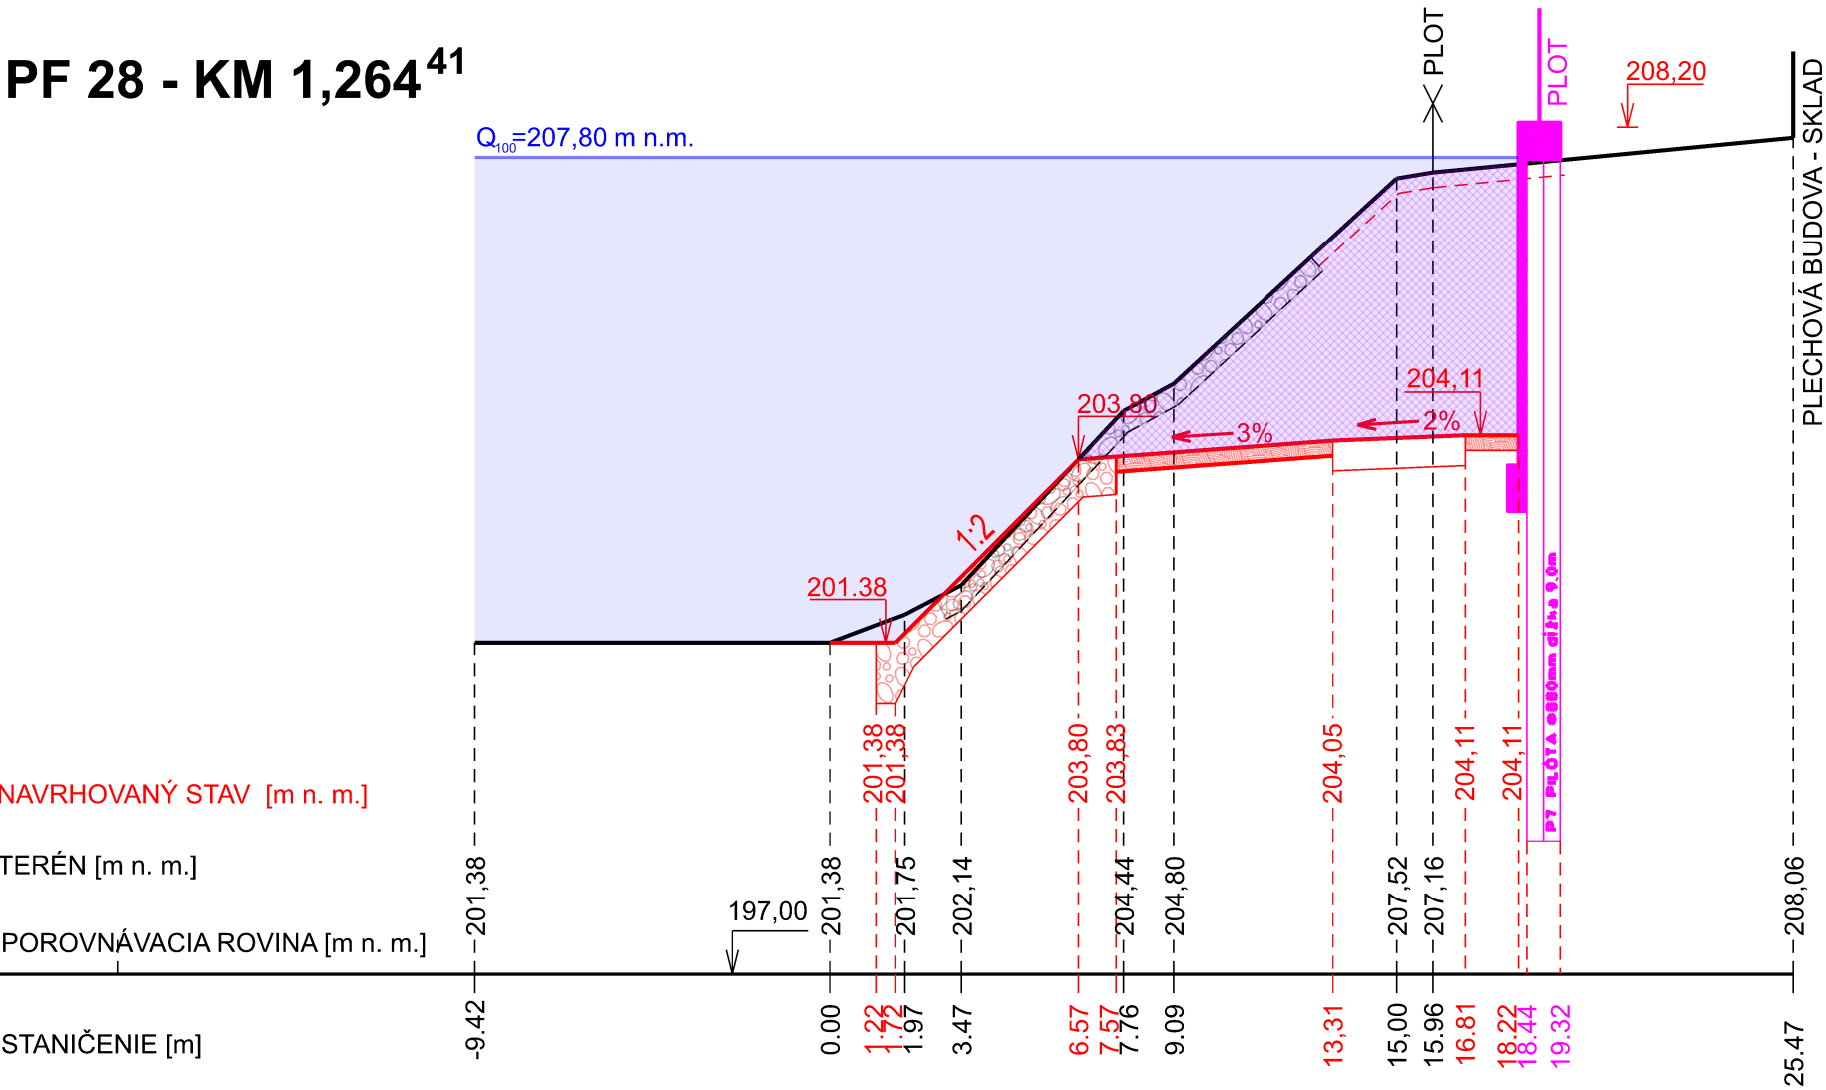


O - 6,85 m
RK - 3,31 m²
OD - 29,05 m²
VR - 0,39 m²
UPV - 10,66 m
KO - 3,67 m²
UVP - 6,92 m
ZR - 7,16 m
OR - 7,16 m
SV - 7,13 m


PF 29 - KM 1,300⁸³

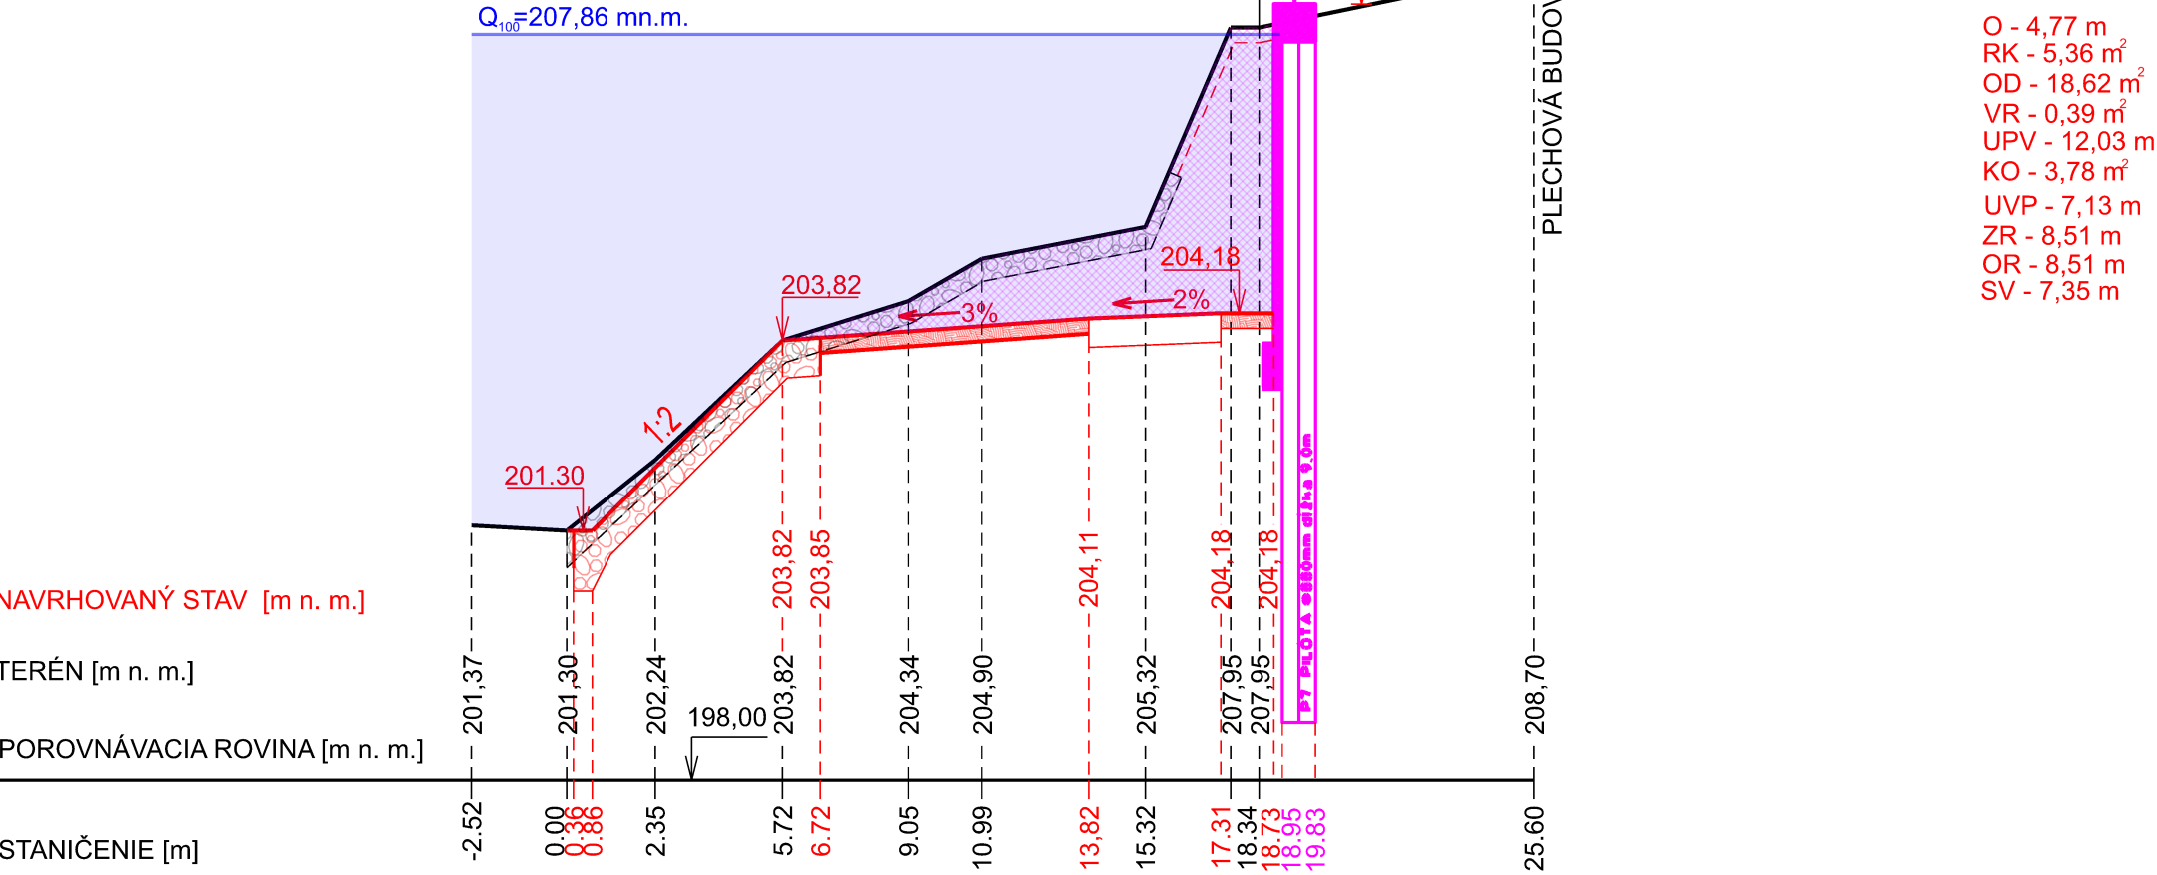


PF 30 - KM 1,351³¹

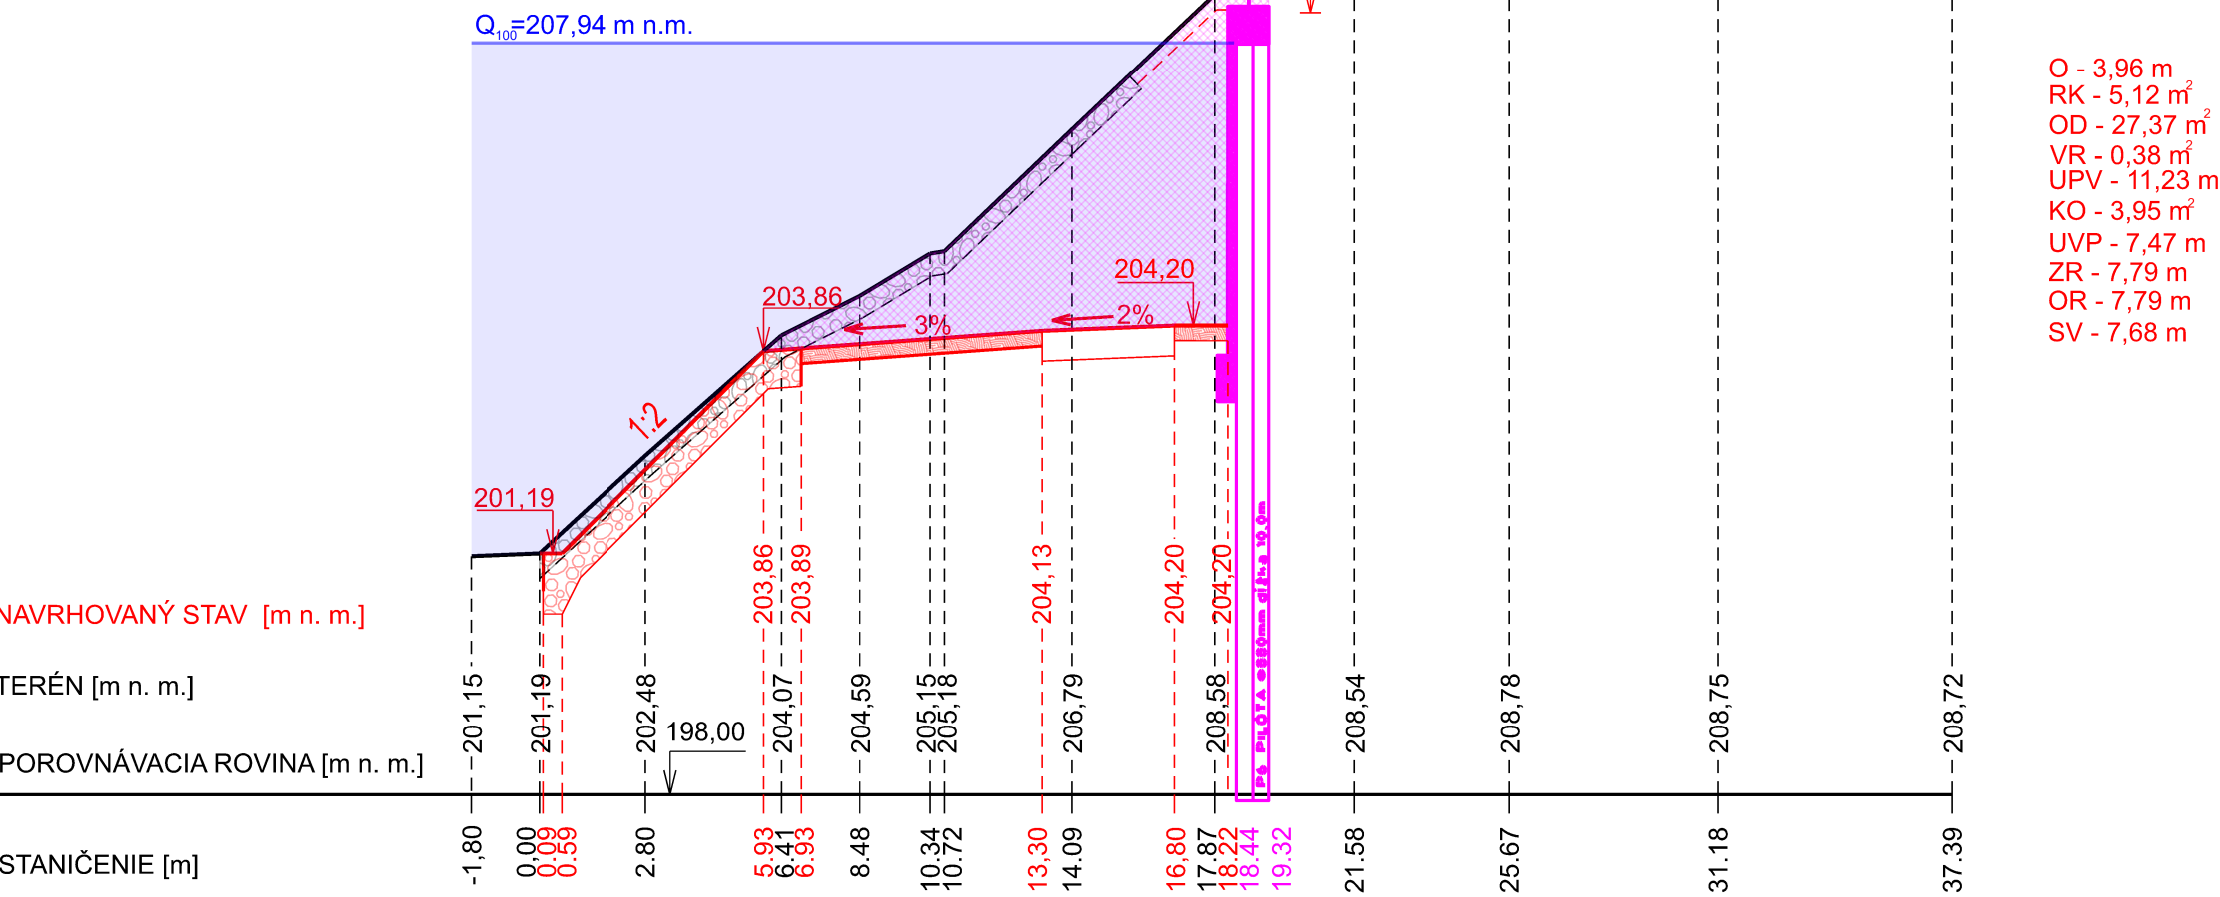


PF 31 - KM 1,399⁵⁴

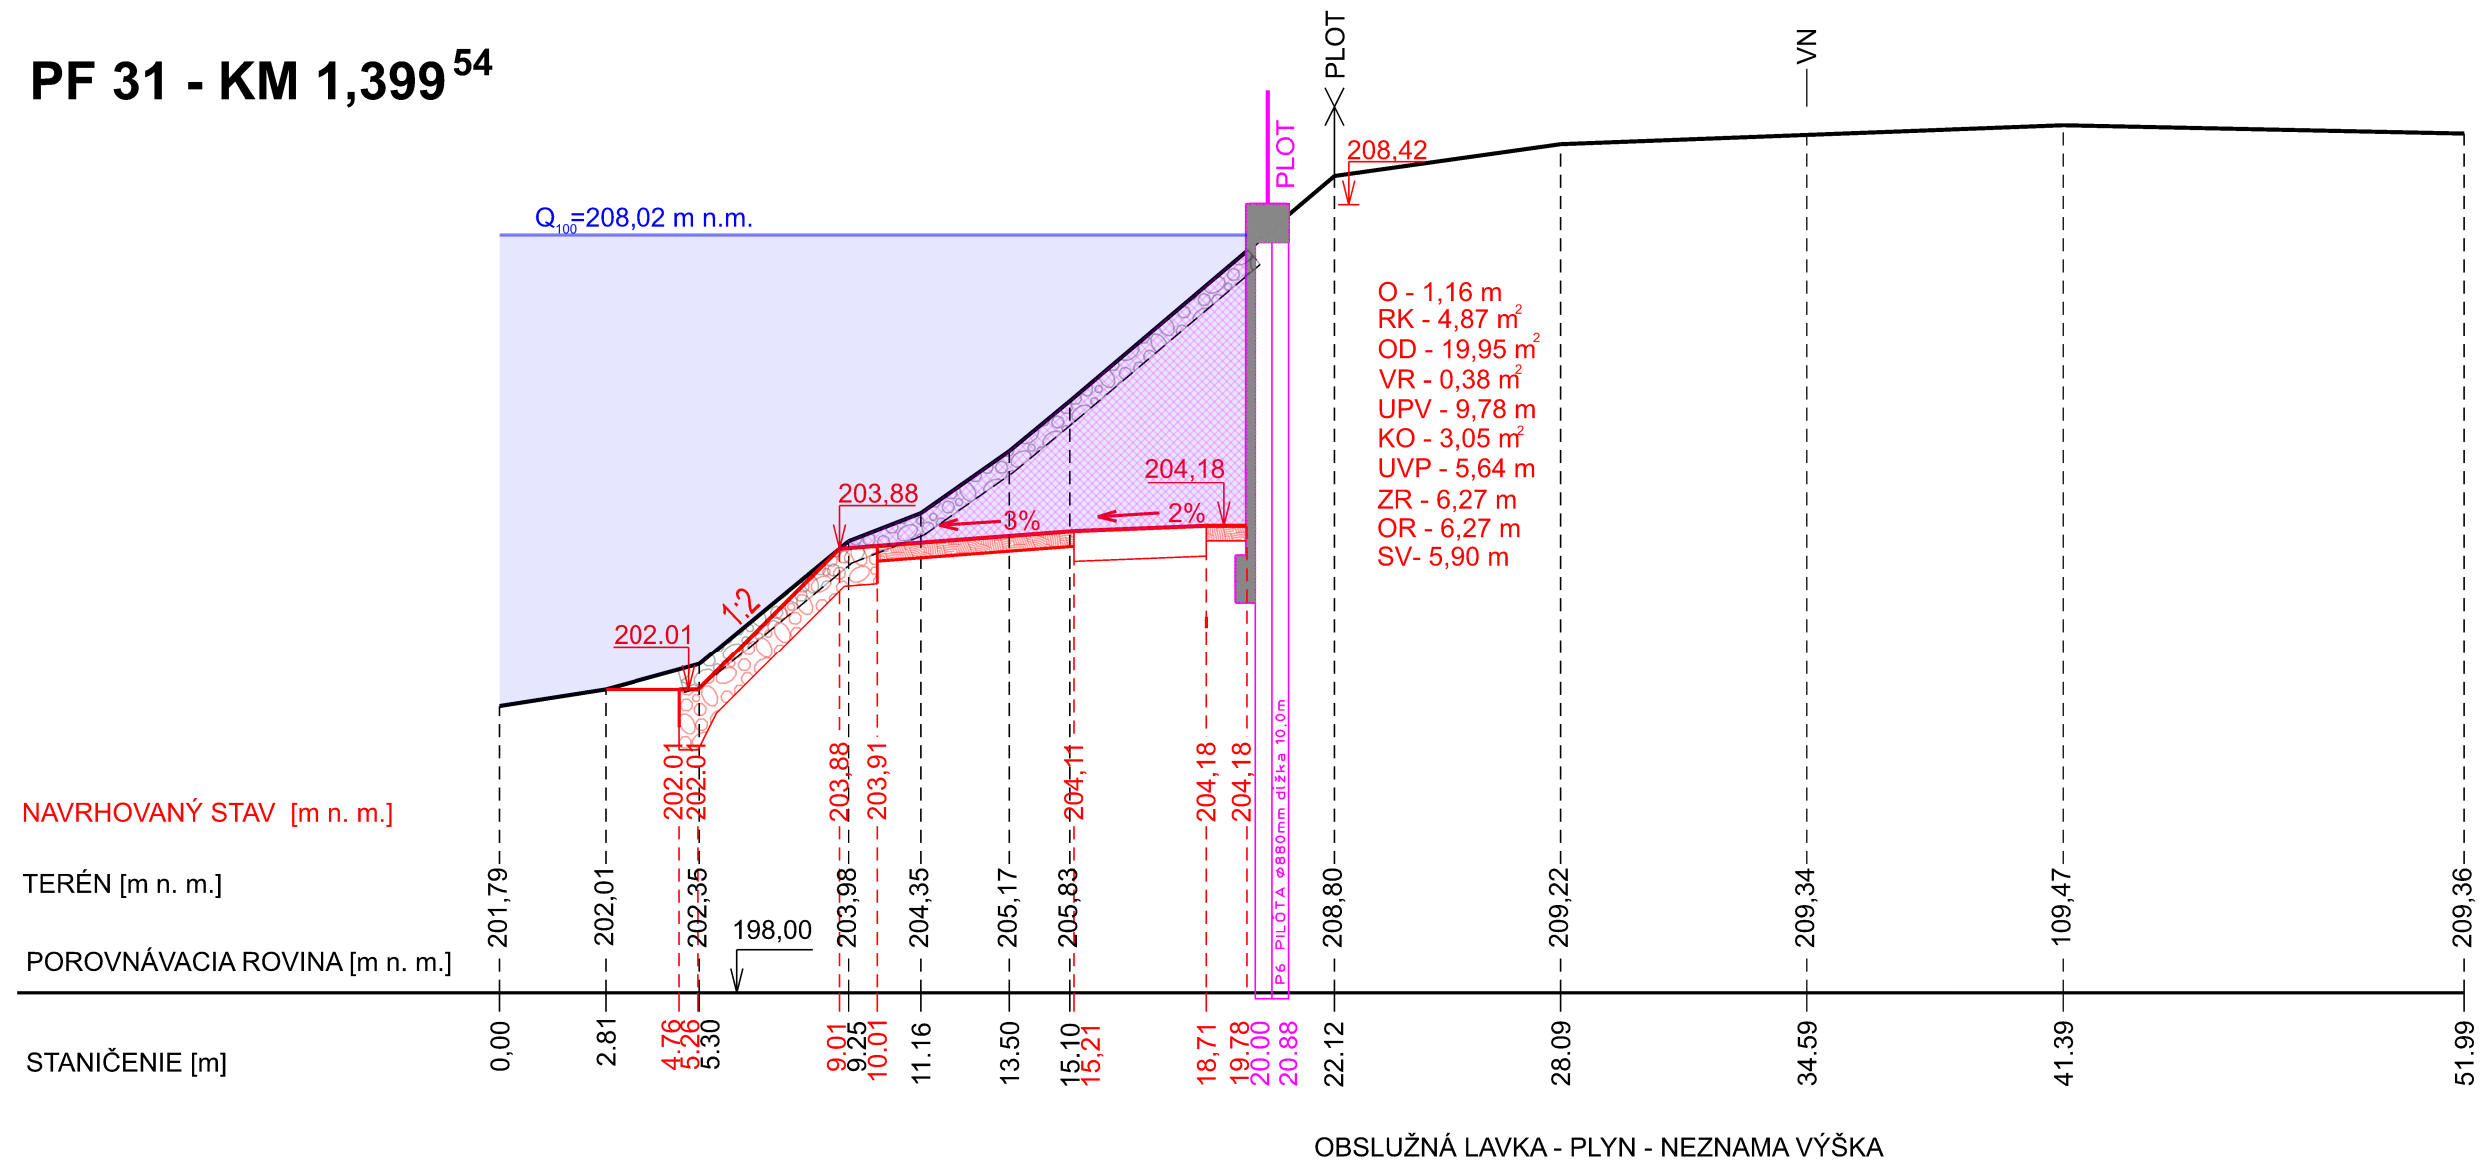


PF 32 - KM 1,429⁸⁹

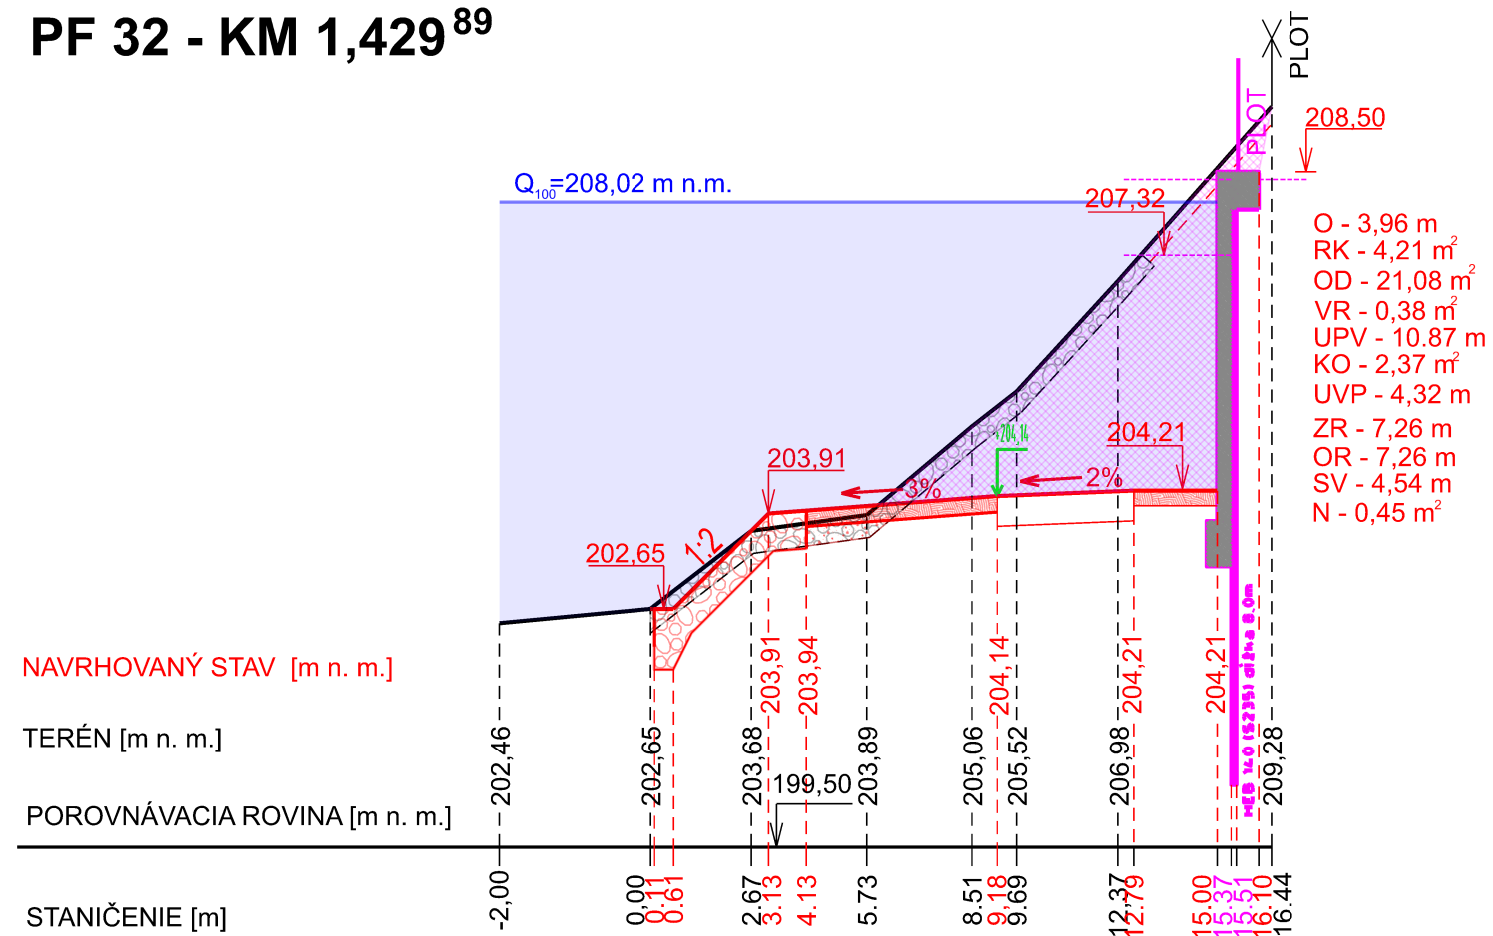


PF 33 - KM 1,444¹¹

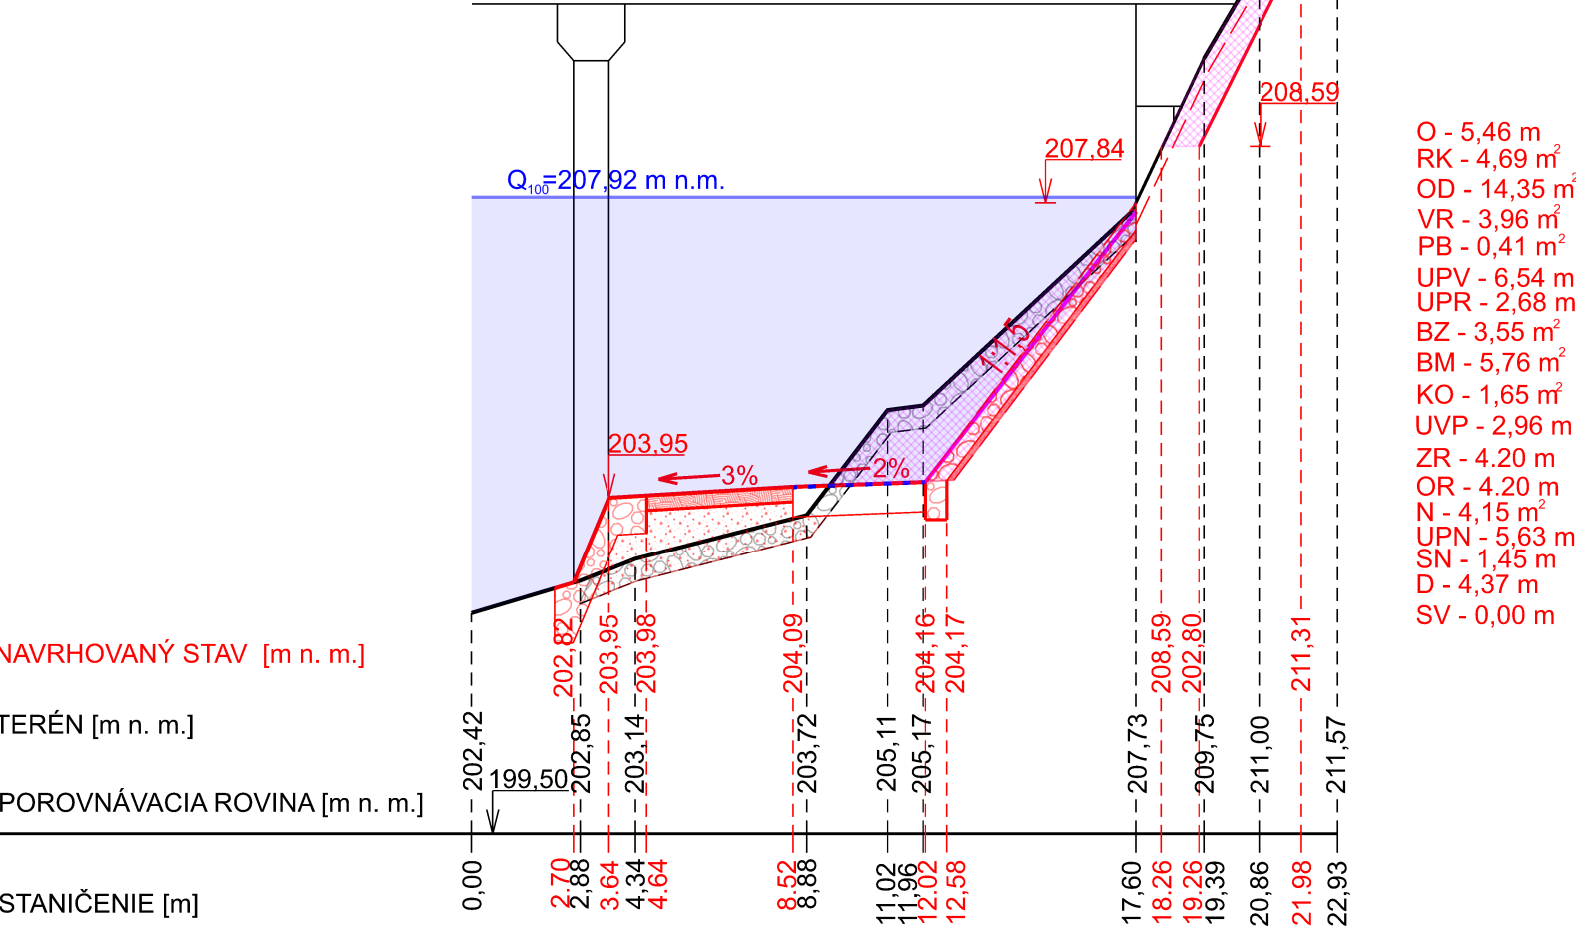


PF 34 - KM 1,456²⁹

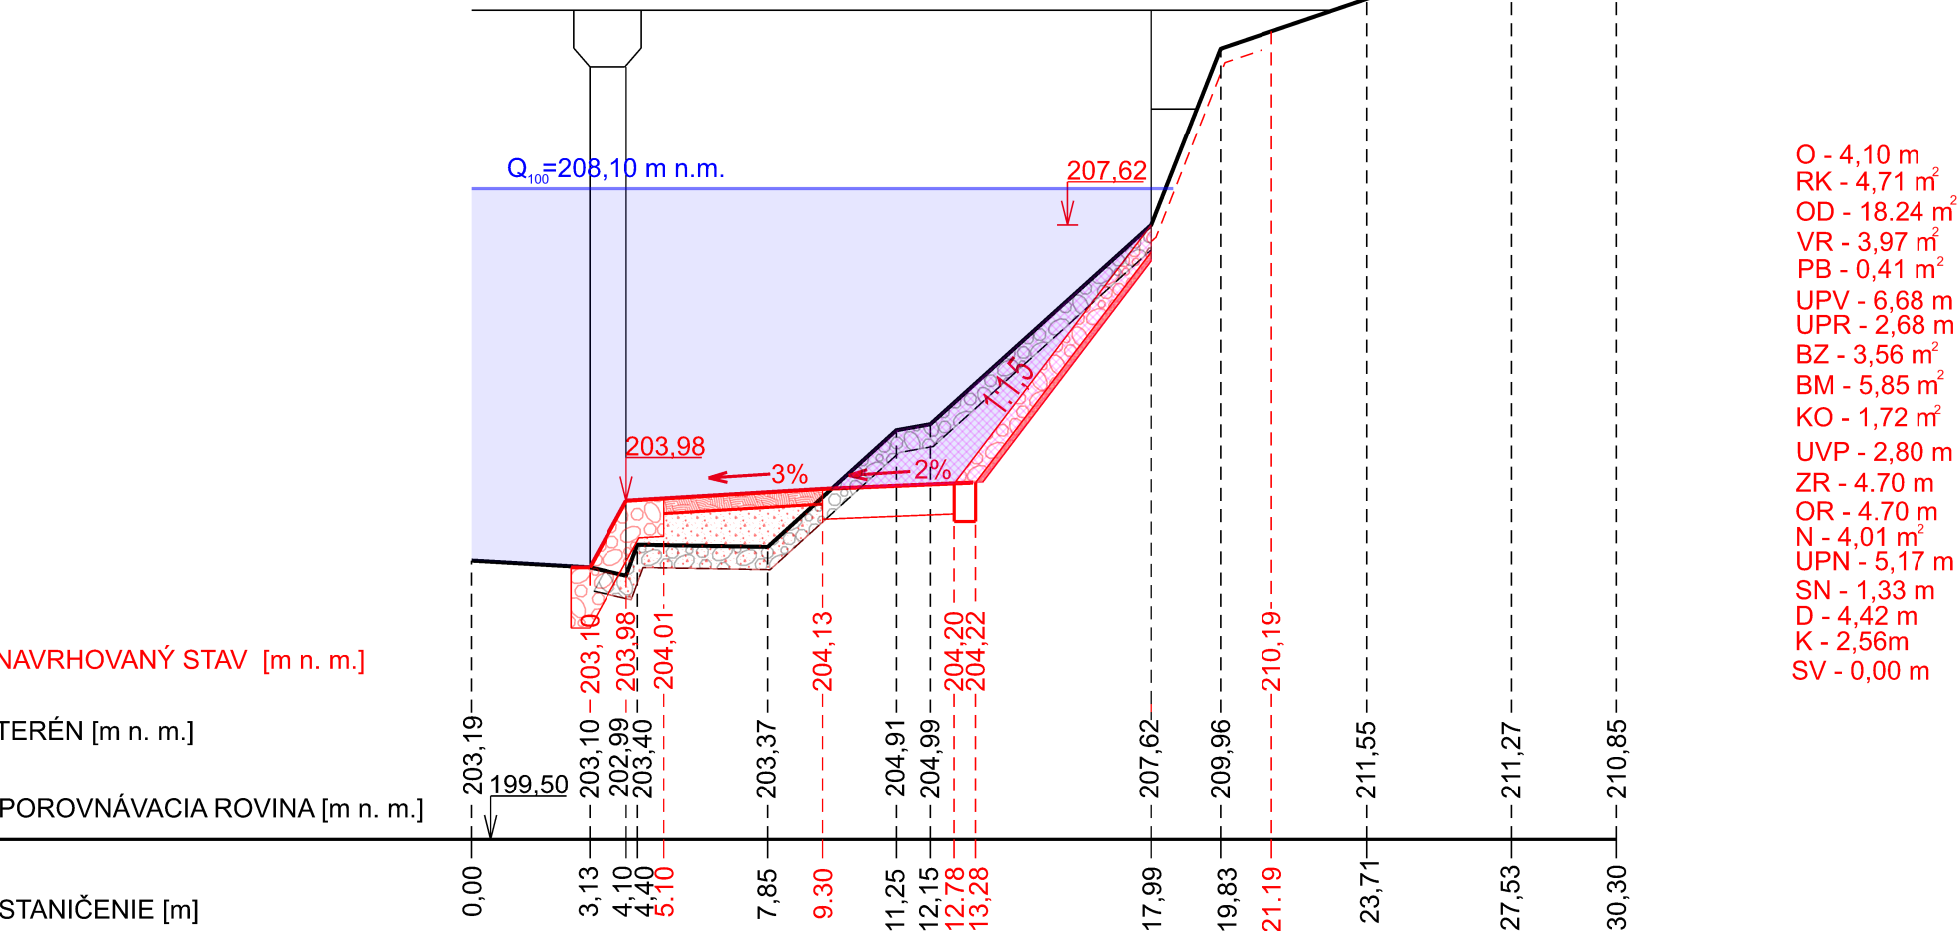


PF 35 - KM 1,475¹⁴

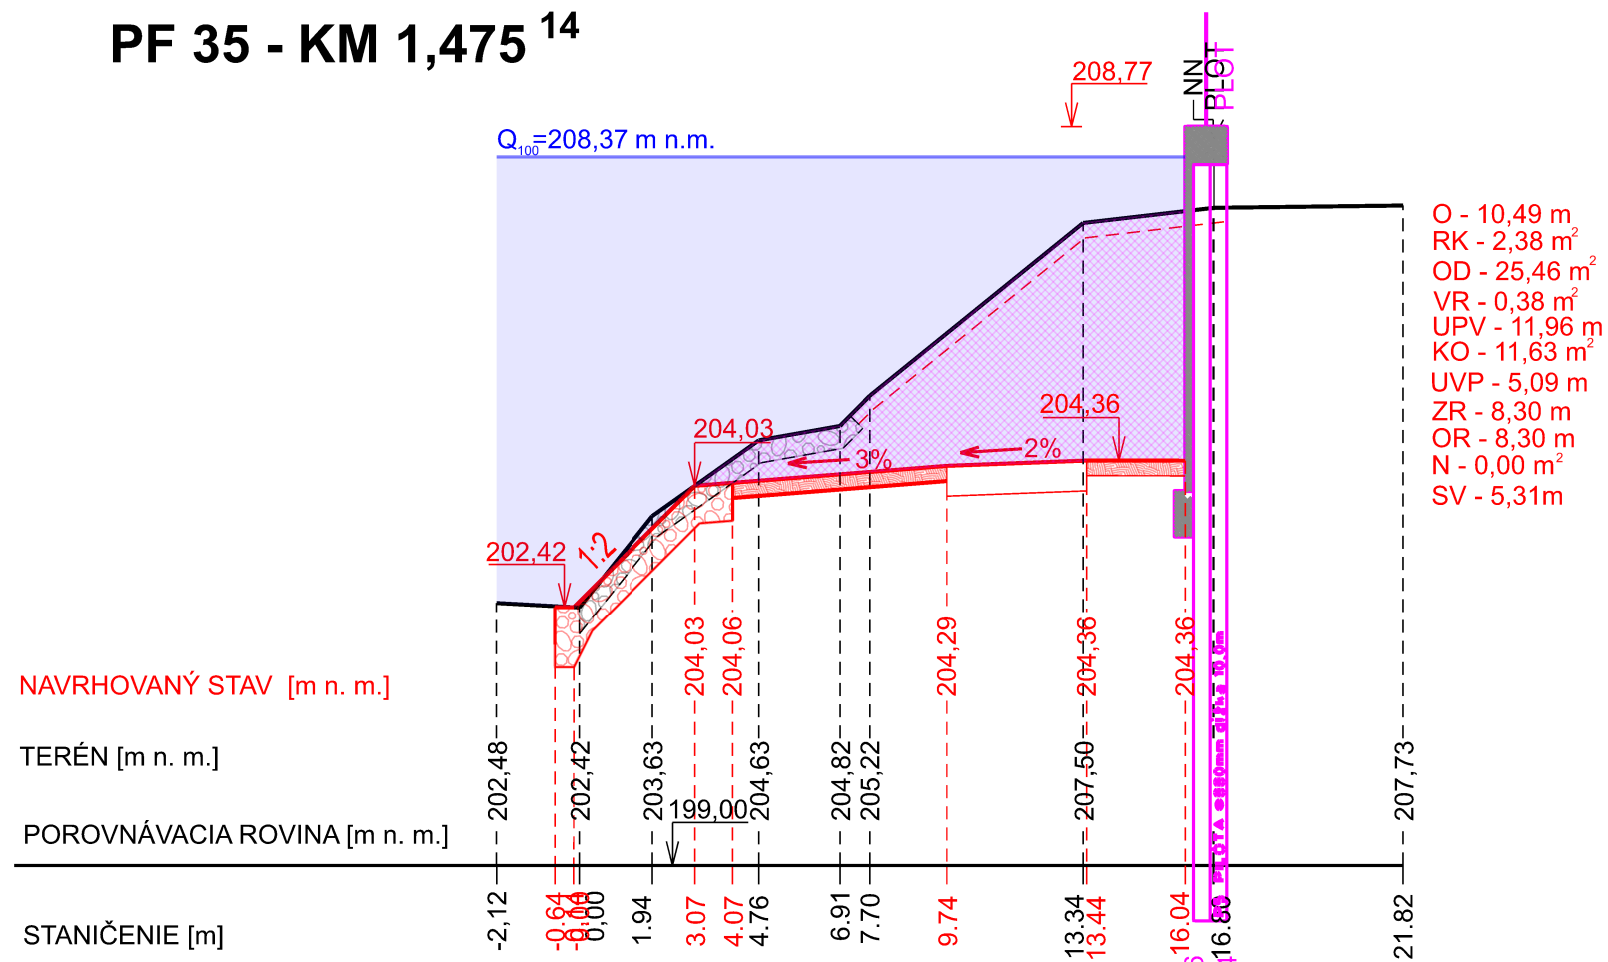


PF 36 - KM 1,522⁴⁶

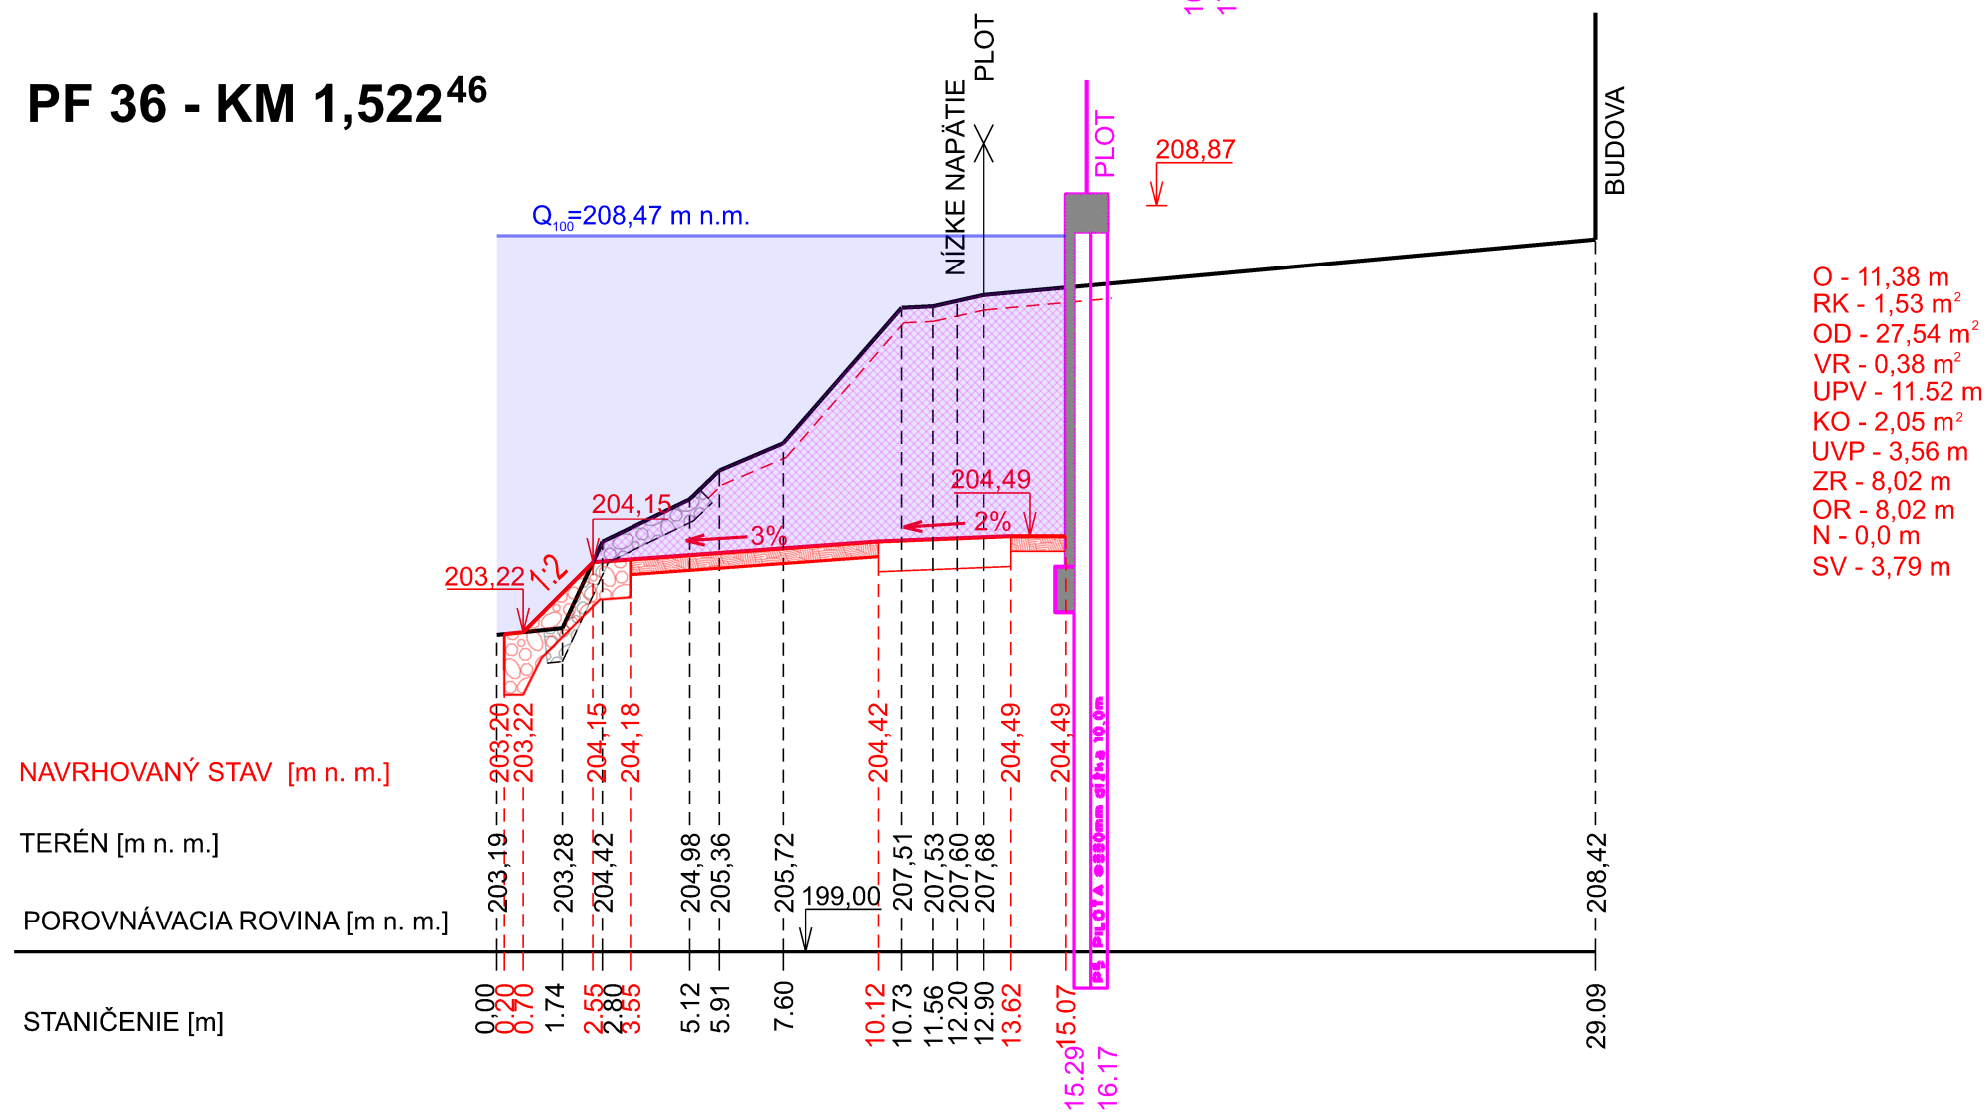


PF 37 - KM 1,565⁸⁹

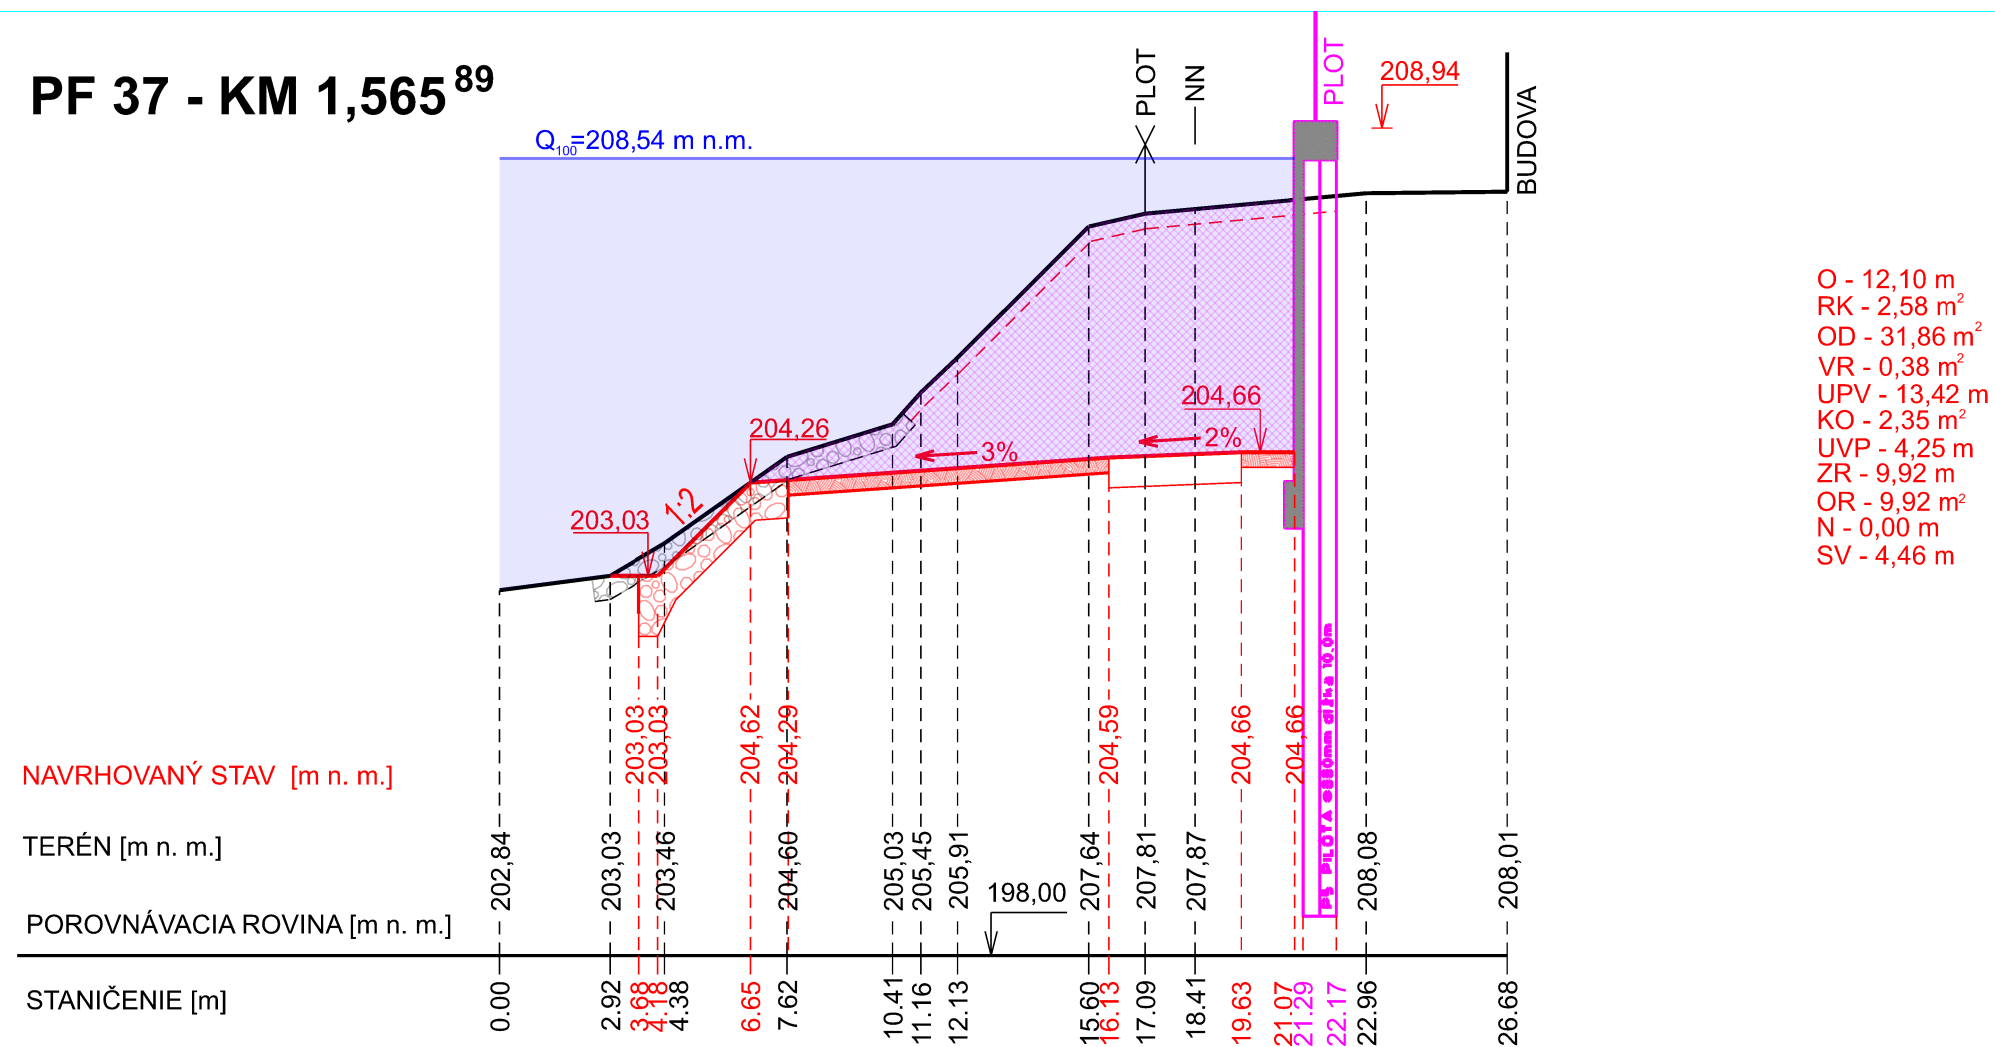


PF 38 - KM 1,610⁰¹

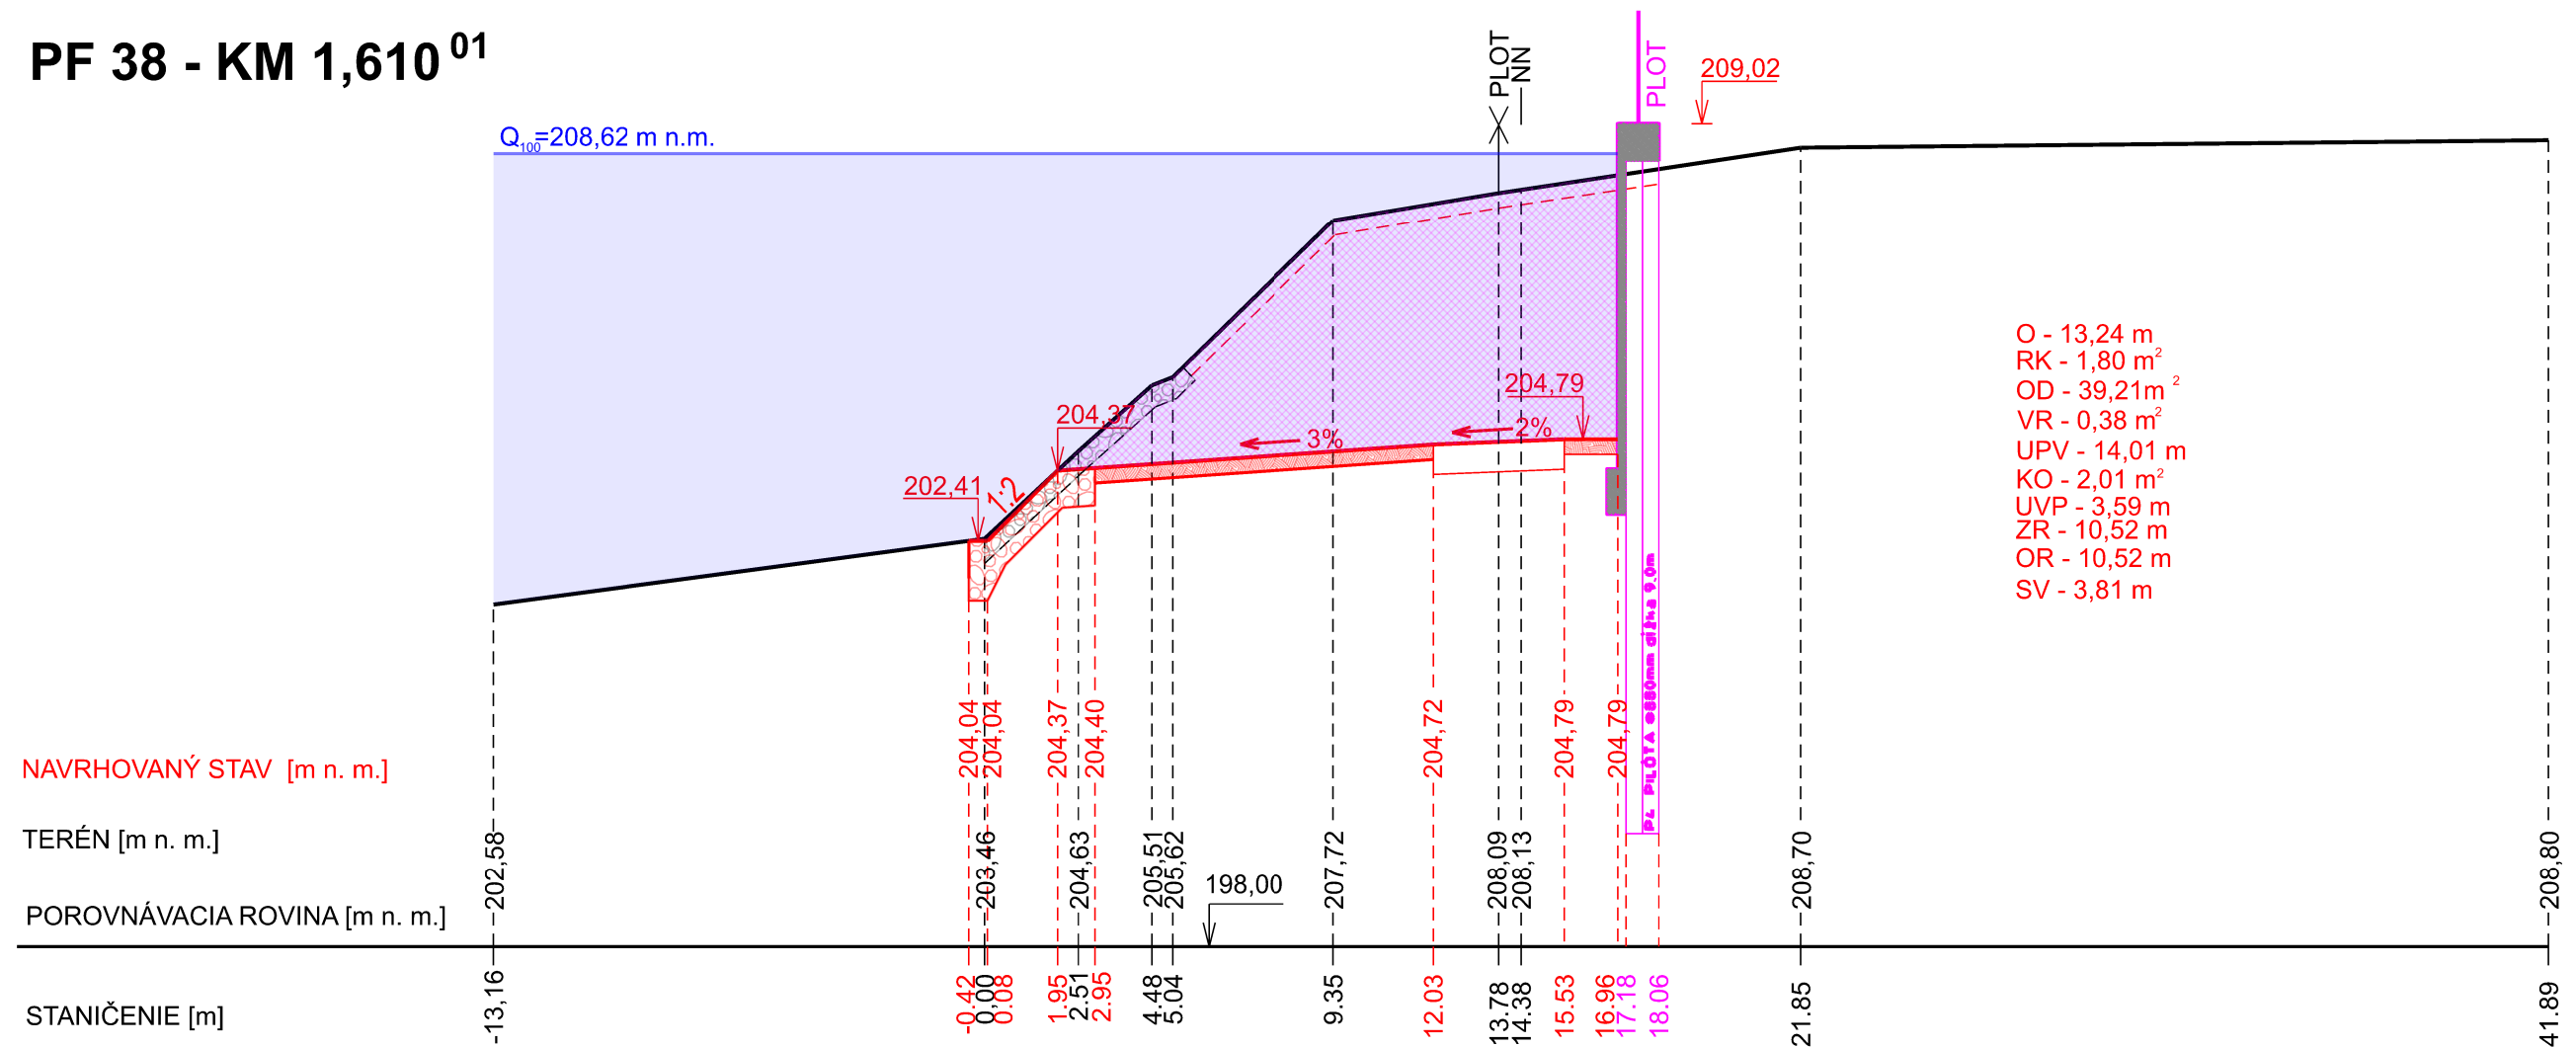


PF 39 - KM 1,661³⁷

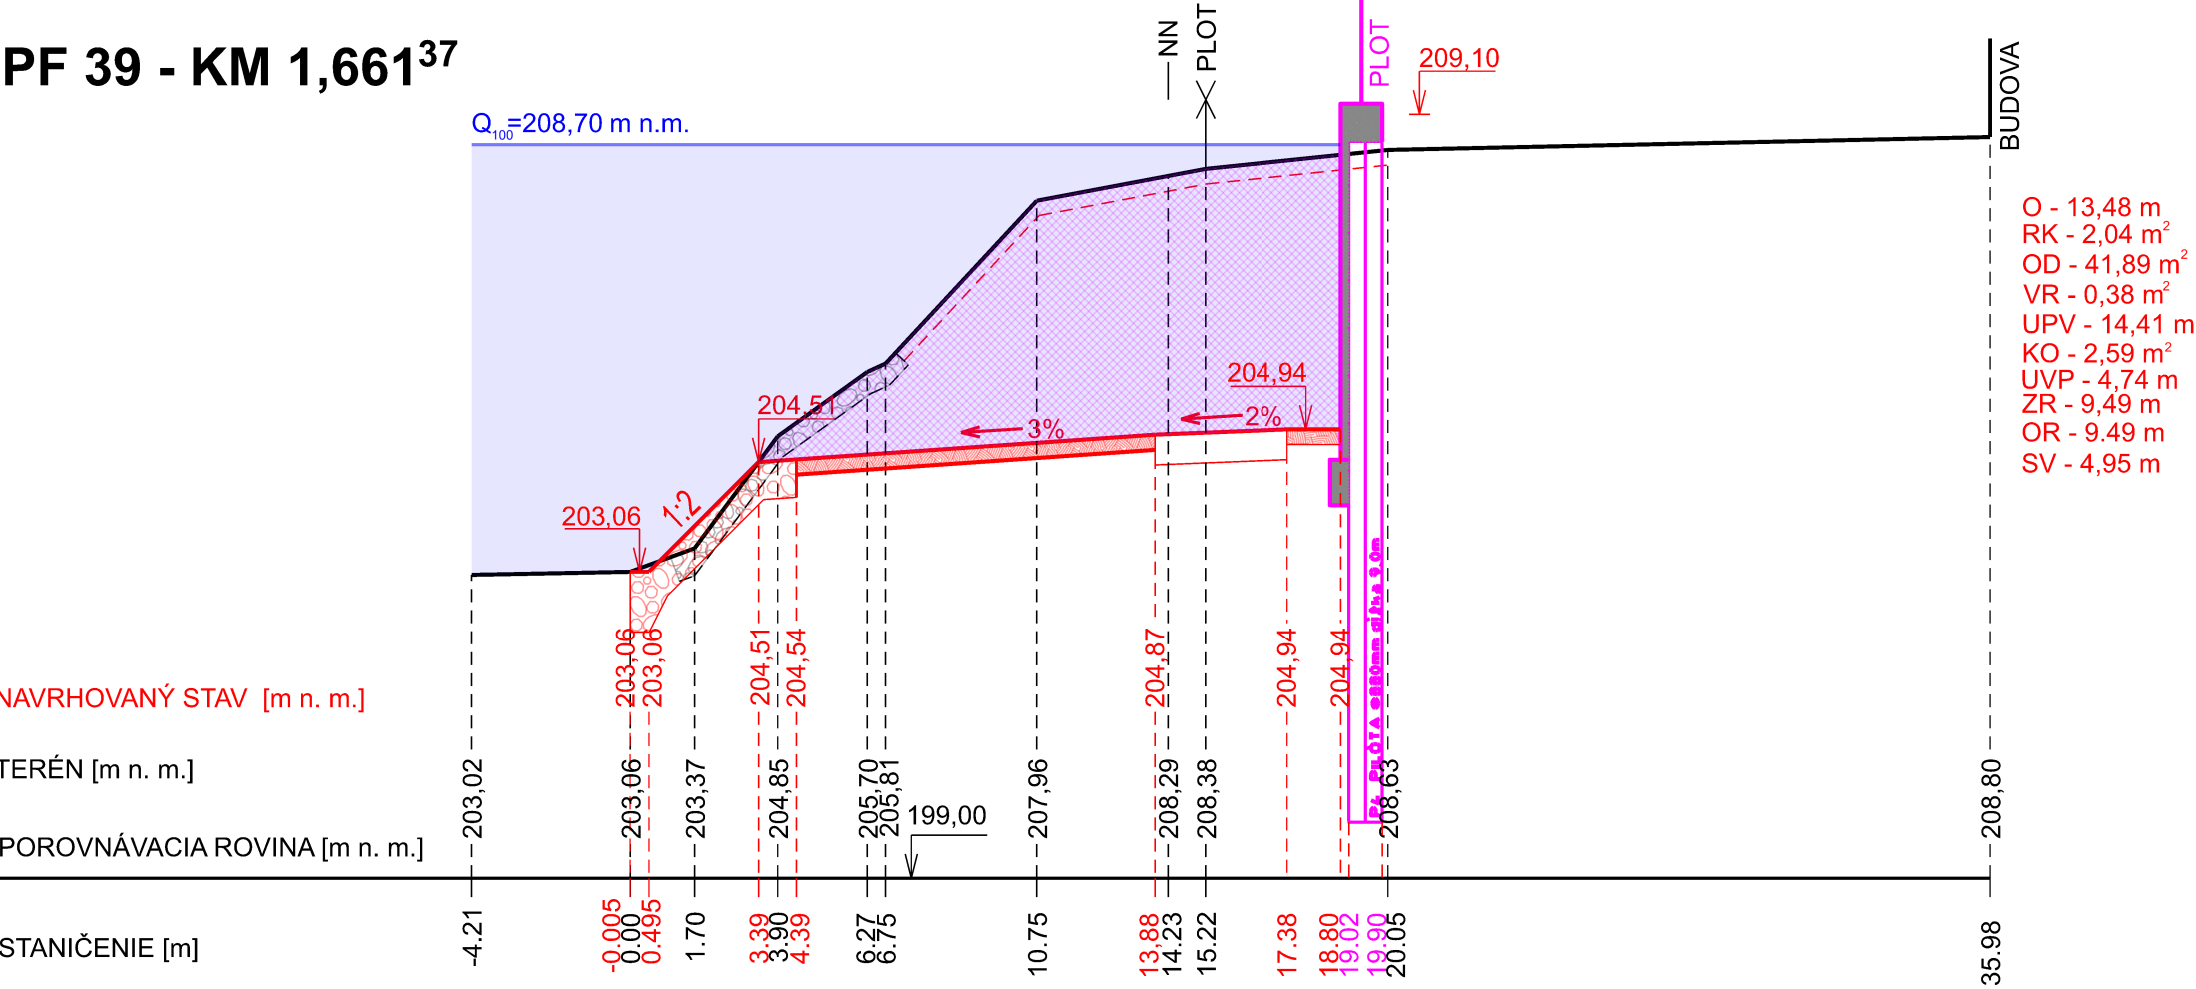

PF 40 - KM 1,710³⁷

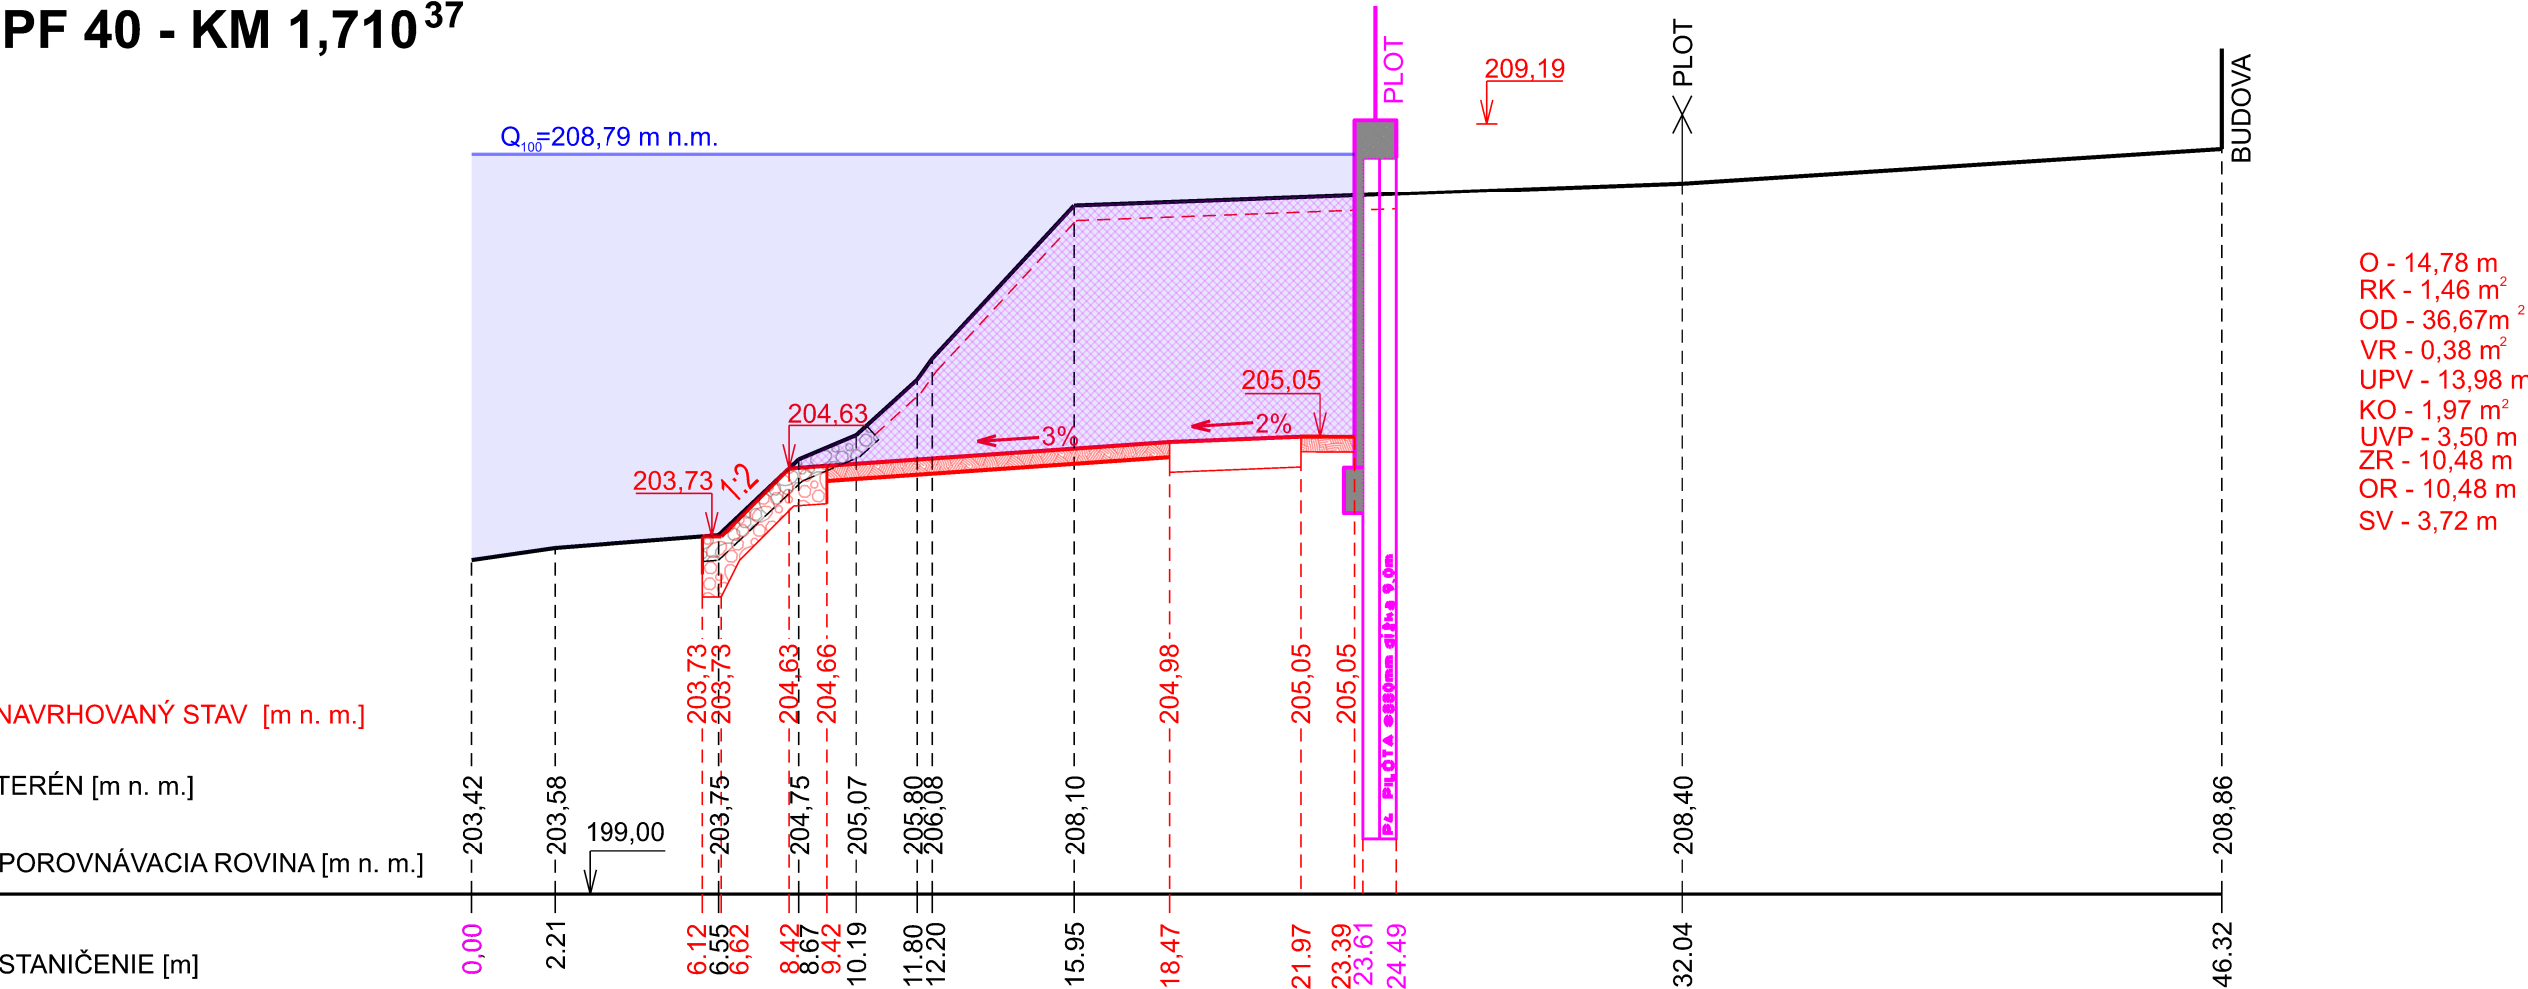


PF 41 - KM 1,741⁴⁹

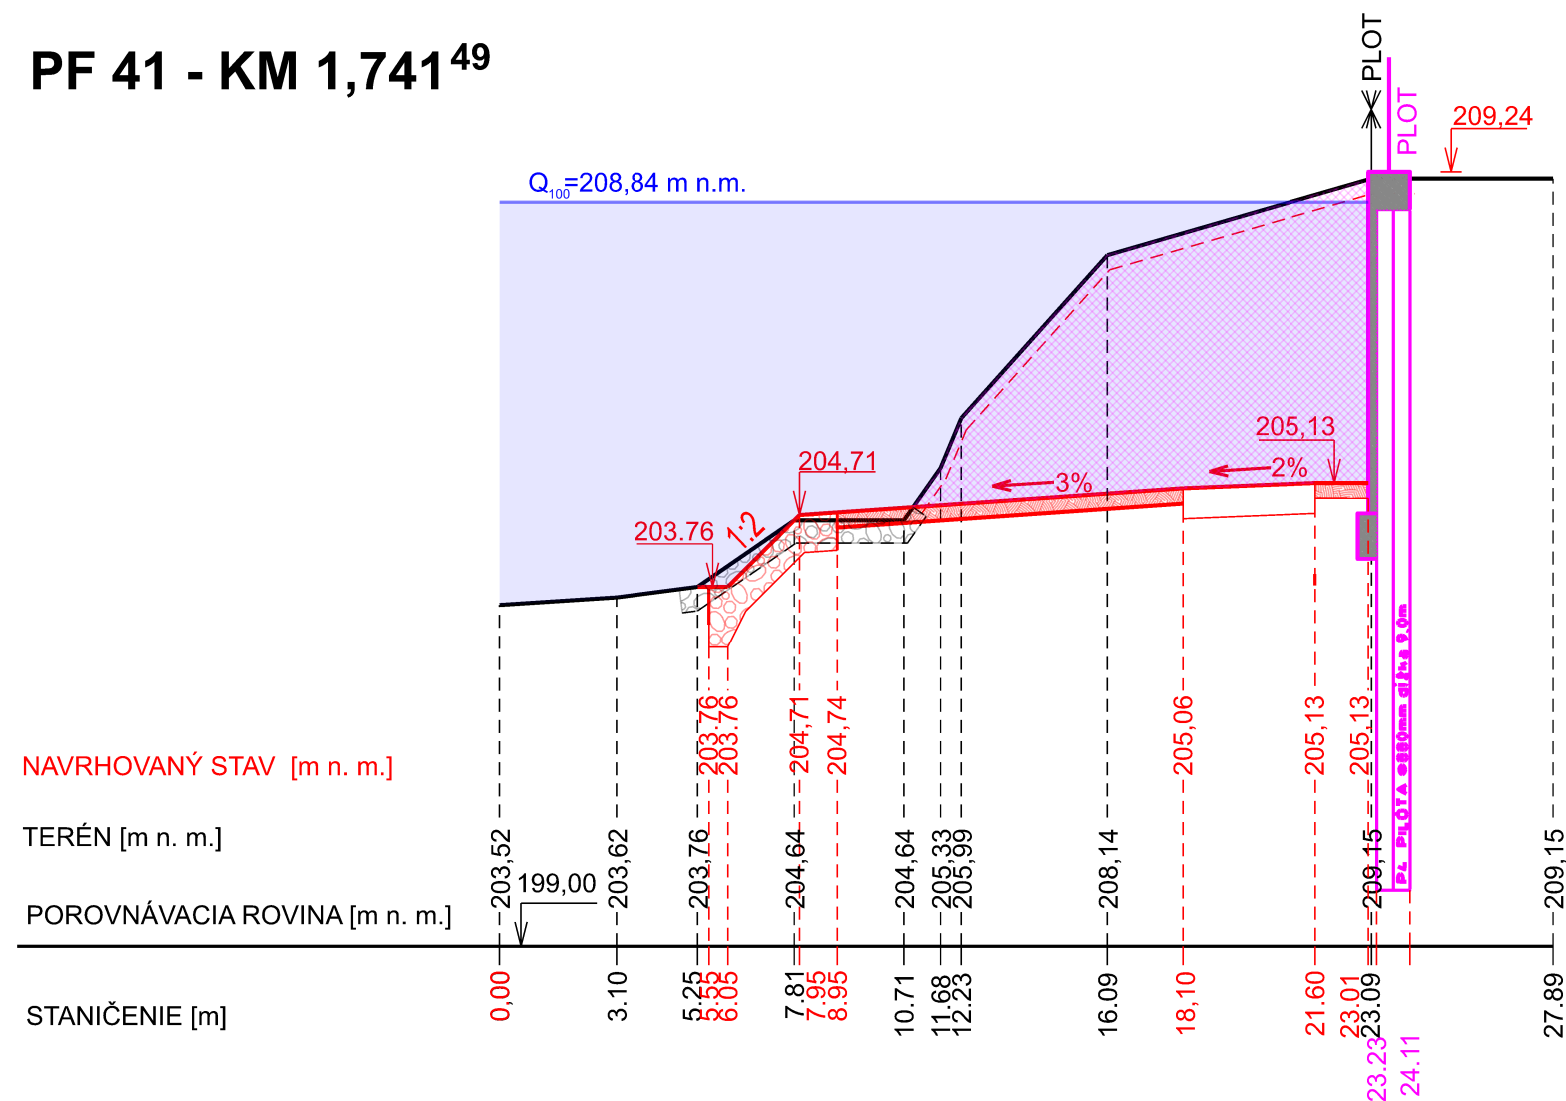


- O - 14,25 m
RK - 1,94 m²
OD - 36,27 m²
VR - 0,38 m²
UPV - 11,81 m
KO - 2,02 m²
UVP - 3,63 m
ZR - 10,56 m
OR - 10,56 m
N - 0,49 m
SV - 3,84 m

PF 42 - KM 1,788²⁵

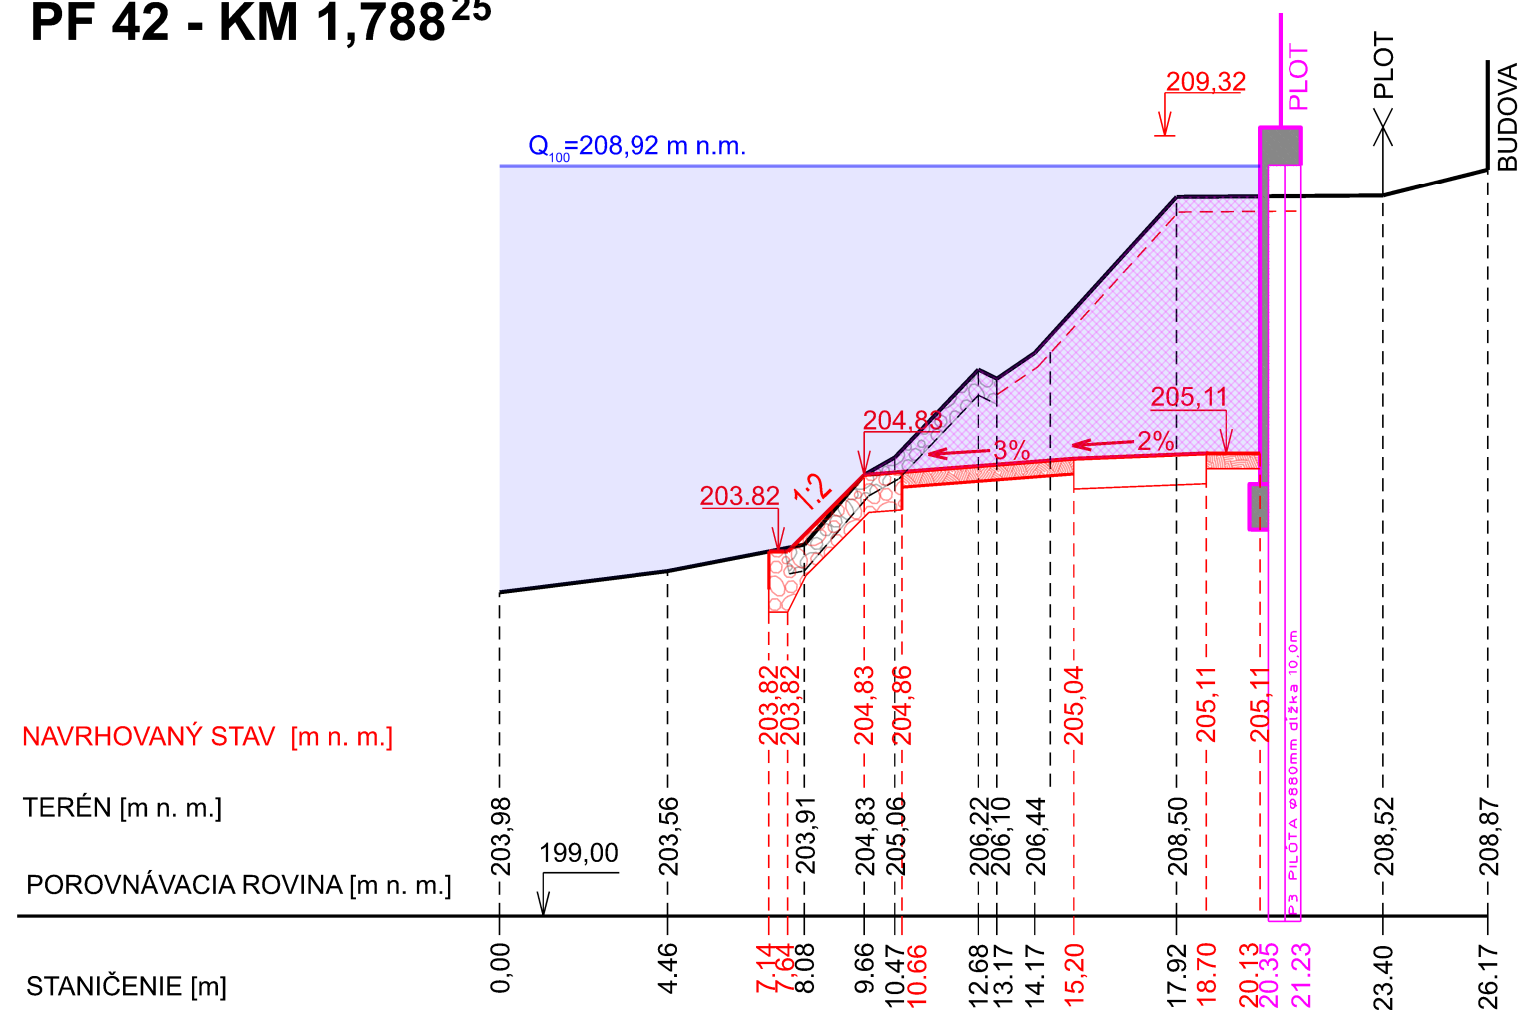


- O - 8,75 m
RK - 1,87 m²
OD - 22,80 m²
VR - 0,38 m²
UPV - 9,47 m
KO - 2,09 m²
UVP - 3,76 m
ZR - 5,98m
OR - 5,98 m
SV - 3,98 m

PF 43 - KM 1,827⁹²

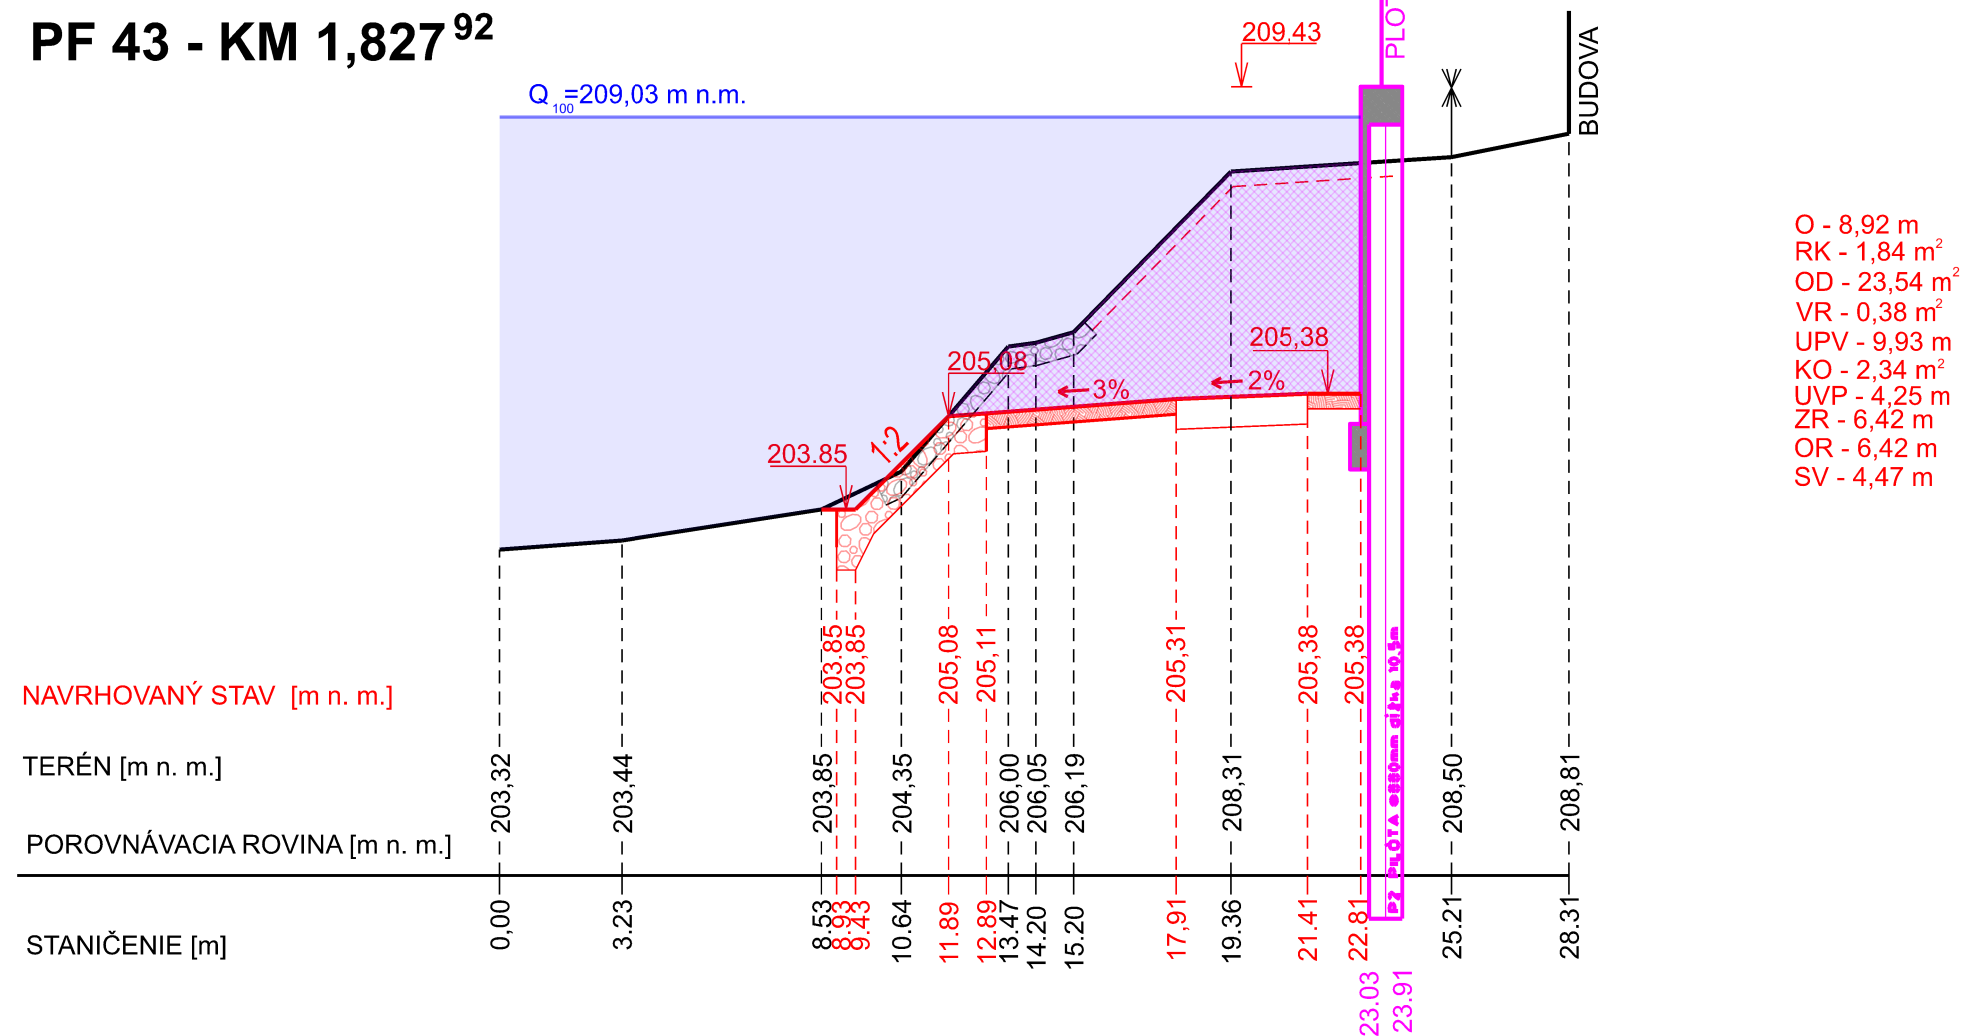

PF 44 - KM 1,868⁹⁸

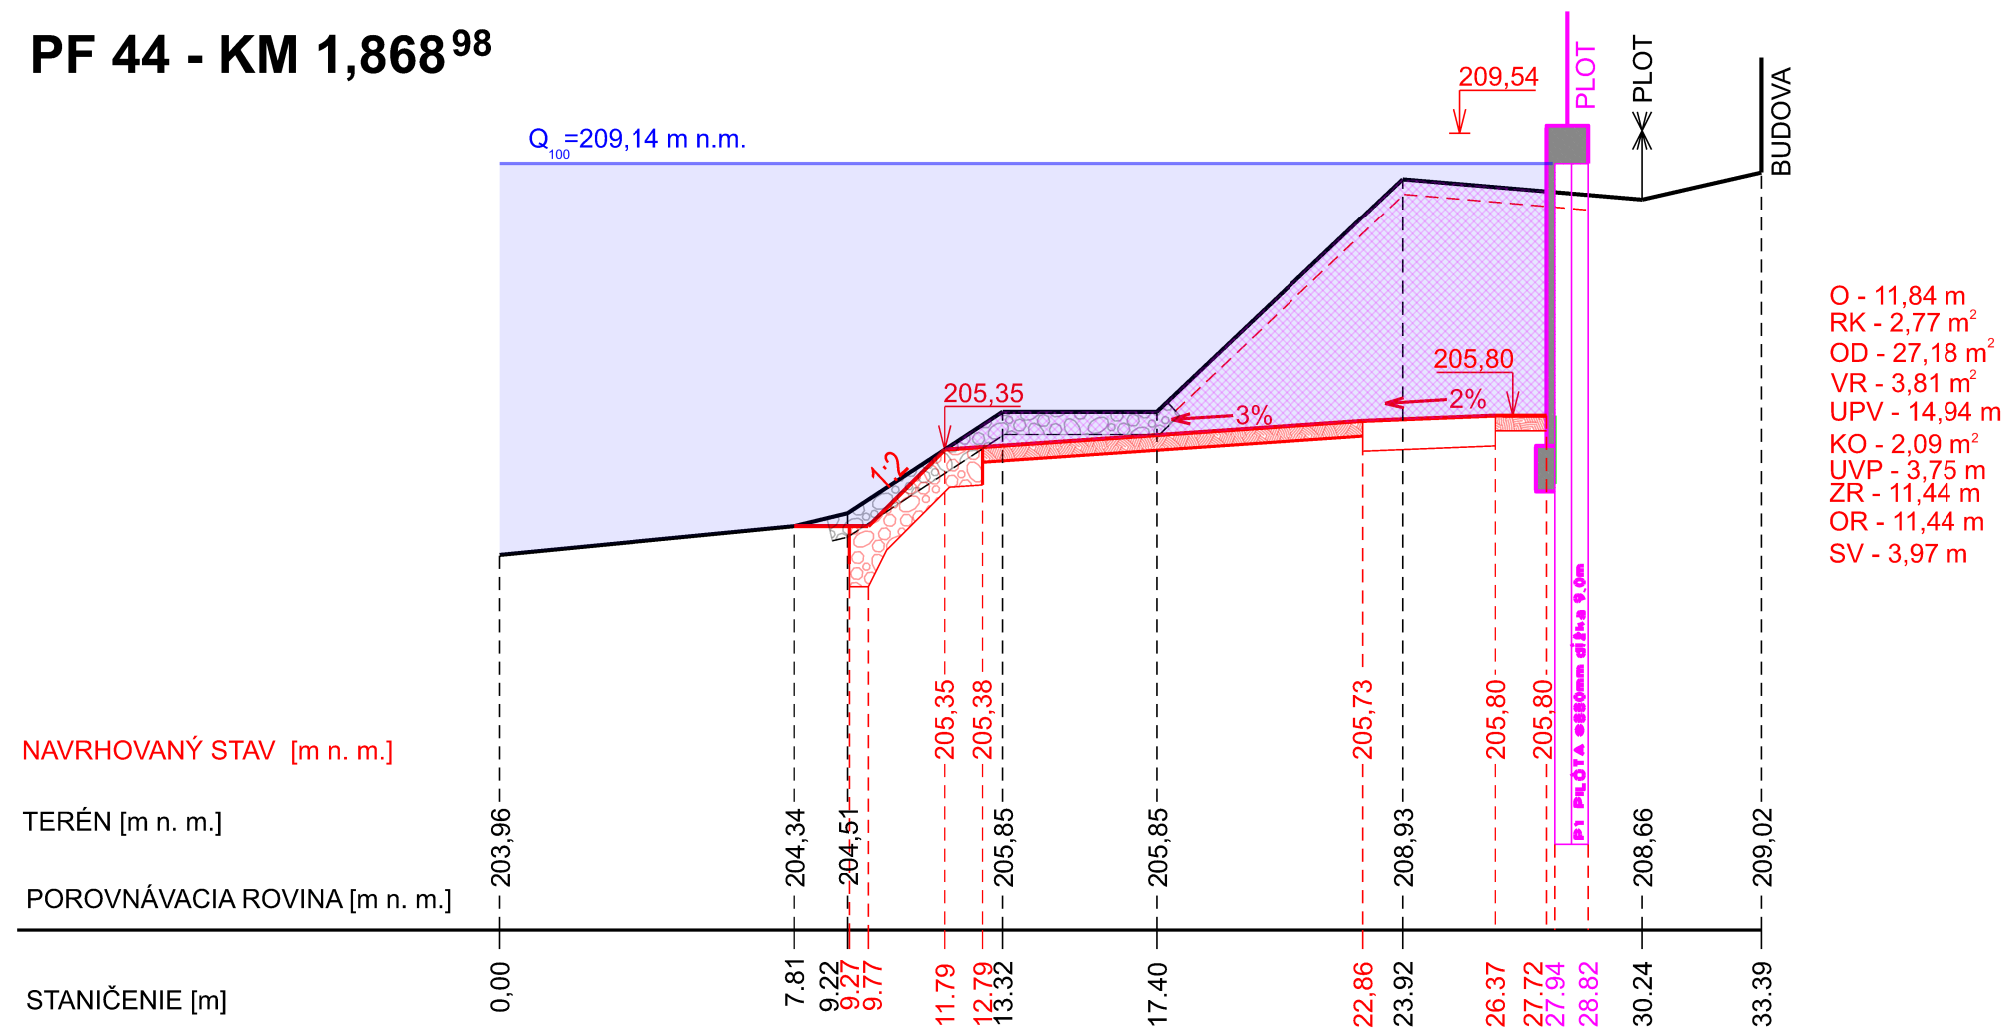

PF 45 - 1,905⁰²

