
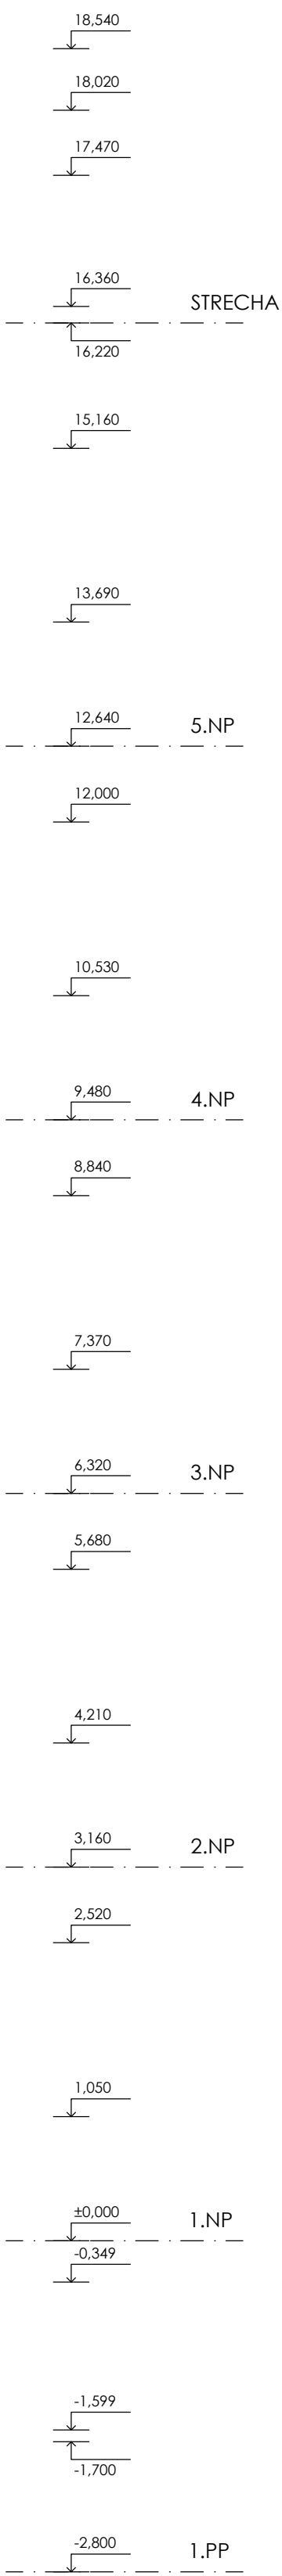


POHĽAD JUHOZÁPADNÝ - DVOROVÝ

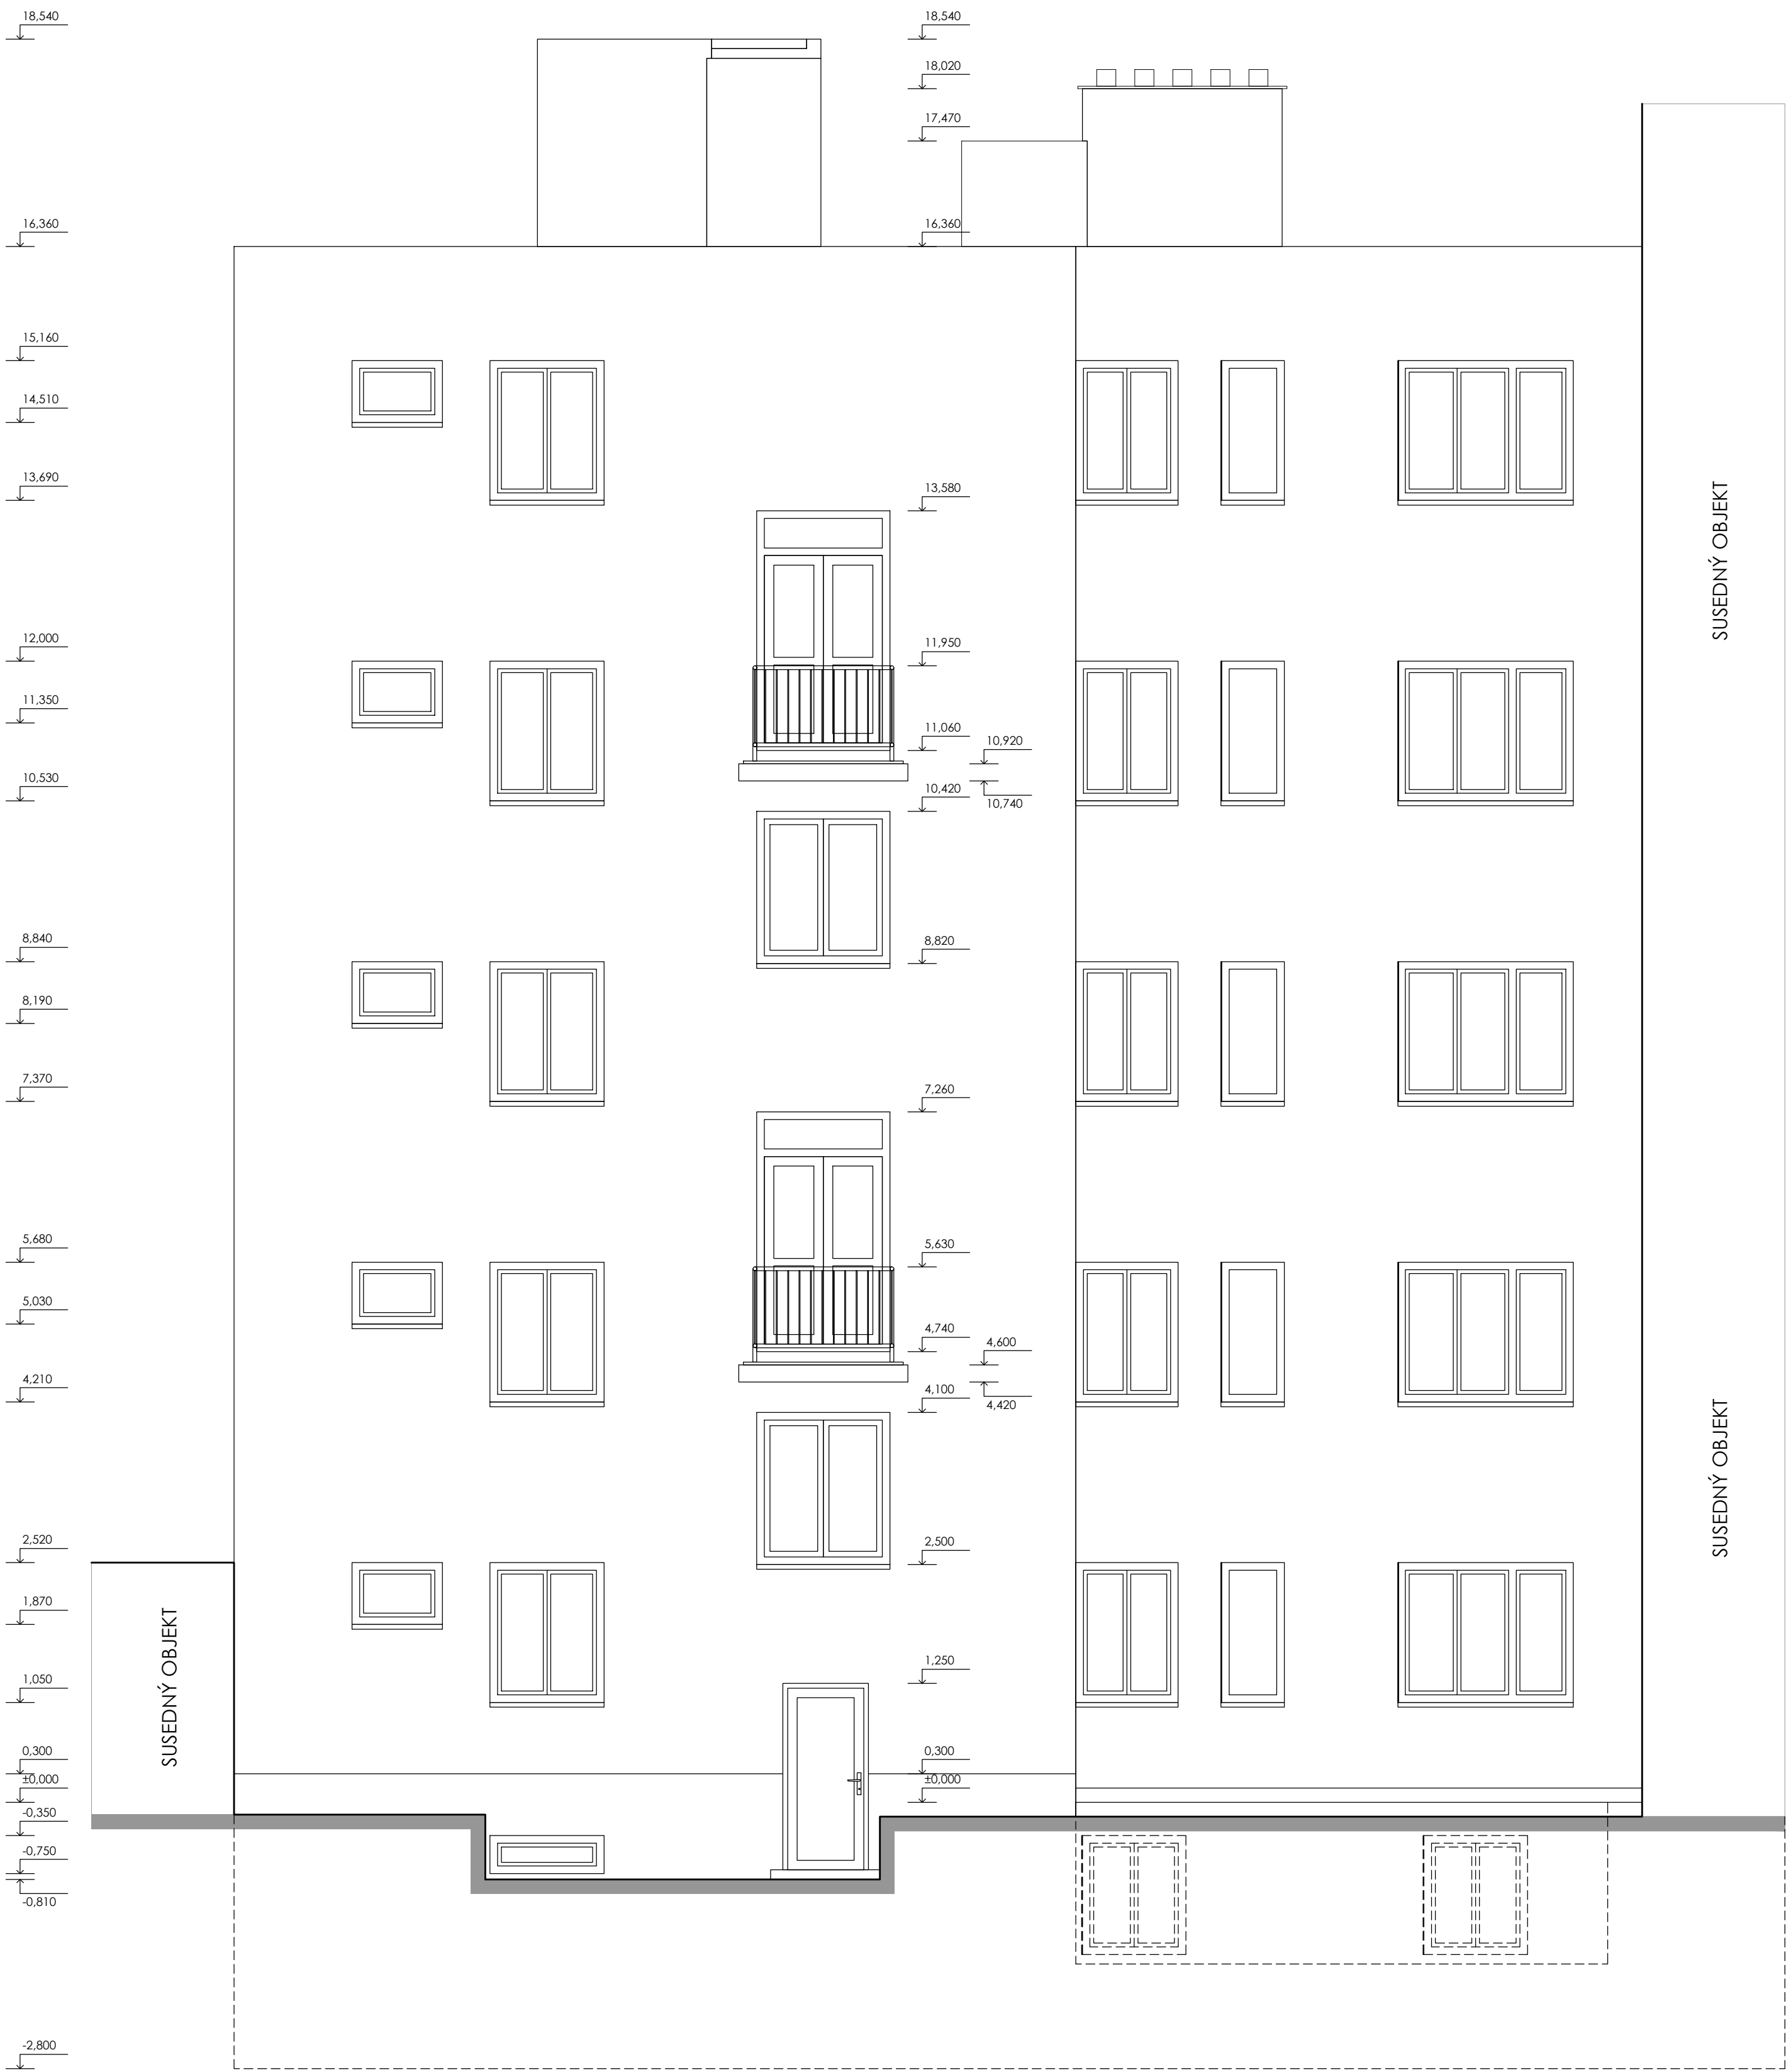

OBJEDNÁVATEĽ	Úrad na ochranu oznamovateľov protispoločenskej činnosti			PÁRE
ZHOTOVITEĽ	Ing. Tomáš Horák, Hlavná 113/111, 919 21 Zeleneč			
NAZOV PROJEKTU	Skutkové zameranie a stavebnotechnické posúdenie objektu na ulici Nám. Slobody č.29			FORMÁT 6x A4
MIESTO	Námestie slobody 2919/29, 811 06 Bratislava			
ZAMERAL	Ing. Tomáš Horák	VYPRACOVAL	Ing. Tomáš Horák	
ČASŤ PD / PROFESIA	Zameranie		STUPEŇ PD PSO	
STAVEBNÝ OBJEKT	SO 01 - Nebytová budova		KÓD PROFESIE ASR	MIERKA 1:50
OBSAH	Pohľad juhozápadný - dvorový		ČÍSLO VÝKRESU 12	DÁTUM 12/2021