


Rekonštrukcia sídla ÚUO

Po nežnej revolúcii znovuzrodená demokratická spoločnosť čelí novej výzve. Dlhodobý proces budovania právneho štátu trvá dodnes. Inštitúcie ktoré zastupujú občanov v tomto procese majú zabezpečiť diskretnosť a dôveru. Návrhom sa snažíme nielen zlepšiť fungovanie úradu novým priestorovým usporiadaním, ale i pozdvihnúť vzhľad významnej inštitúcie.

Je samozrejmé, že súčasný stav budovy nereflektuje dôležitosť predmetnej inštitúcie. Decentnými architektonickými vstupmi sa snažíme fasáde prinavrátiť jej prirodzenú strohosť. Pridaný element vstupného plata vytvára dojem dostupnej verejnej inštitúcie. Monochromatická súhra materiálov pôsobí elegantne, napriek tomu nebudí zbytočnú pozornosť.

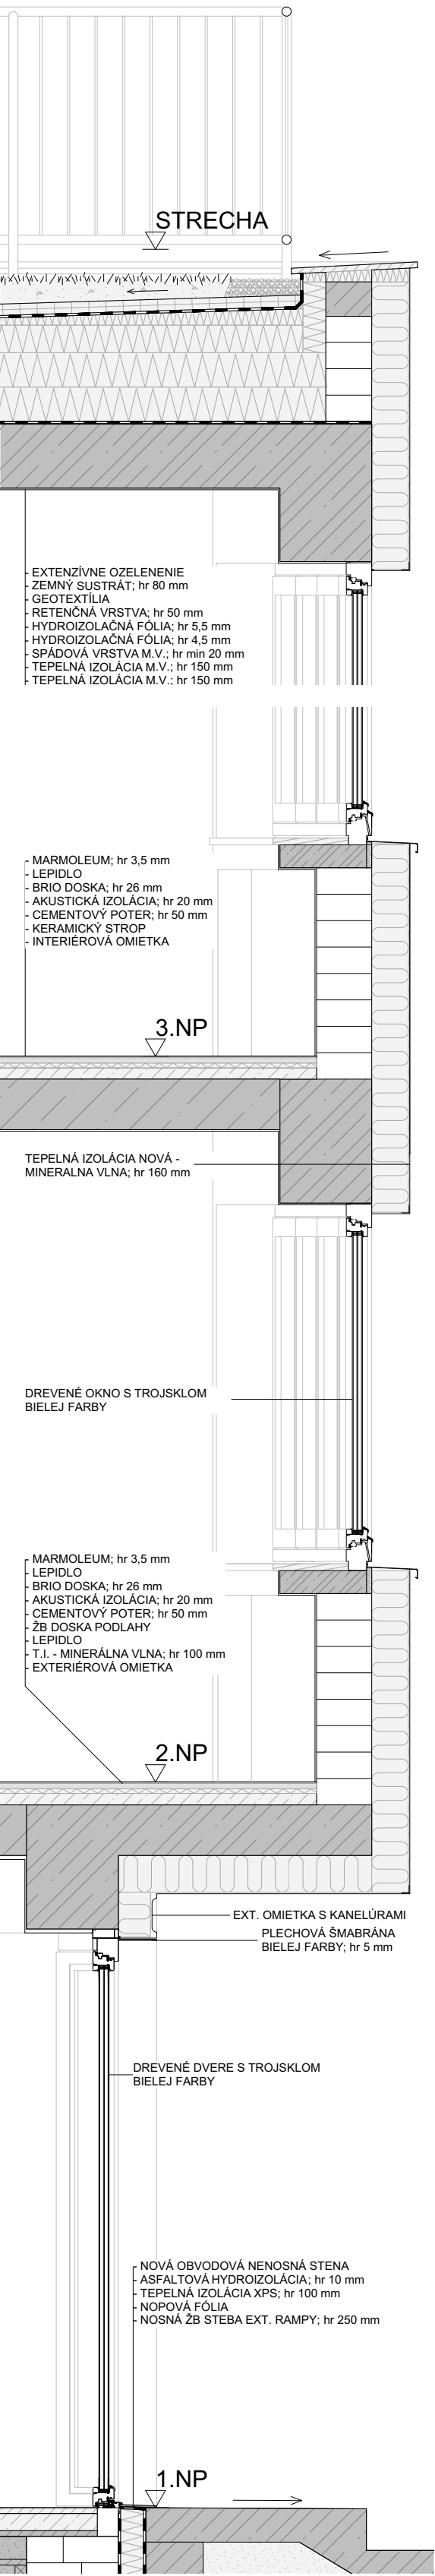

Rez fasády pri sokli a atike


1:25



Vizualizácia
Vstupné plato s rampou




Materialita fasády
Omiетка

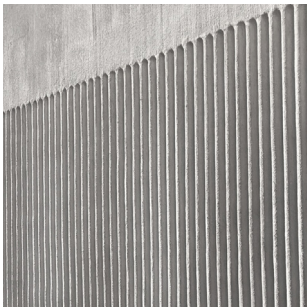

Materialita fasády
Prizemie




Materialita fasády
Okná/Dvere

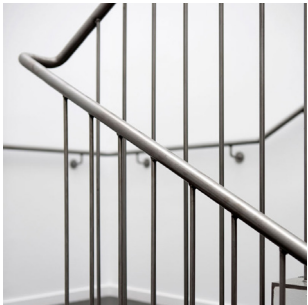

Materialita fasády
Balkóny




Materialita interiéru
Foyer podlaha

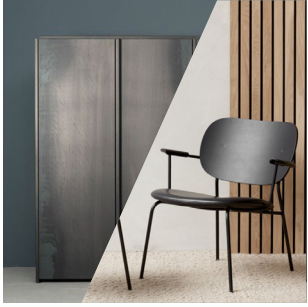


Materialita interiéru
Foyer nábytok



Materialita interiéru
Schodisko

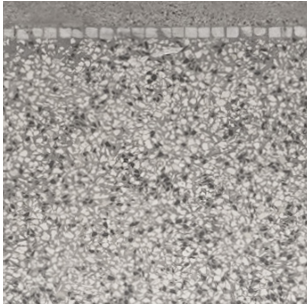

Materialita interiéru
Chodby podlaha

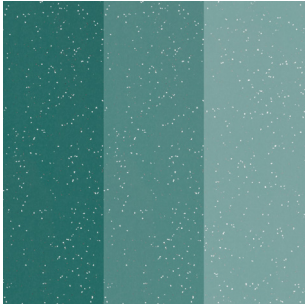

Materialita interiéru
Podlaha bytové priestory




Materialita interiéru
Kuchynky nábytok




Materialita interiéru
Kancelárie nábytok



Materialita interiéru
Zasadačka/Knižnica nábytok

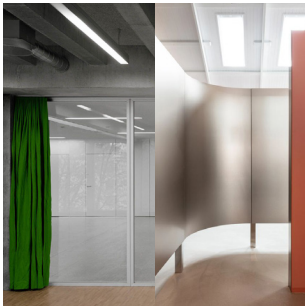

Materialita interiéru
Kúpeľne / WC / Sprchy

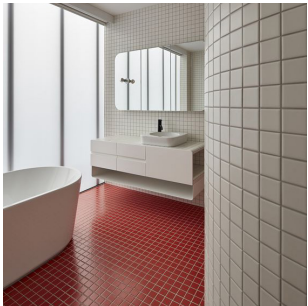


Materialita interiéru
Kúpeľne / WC / Sprchy



Severný pohľad

1:100

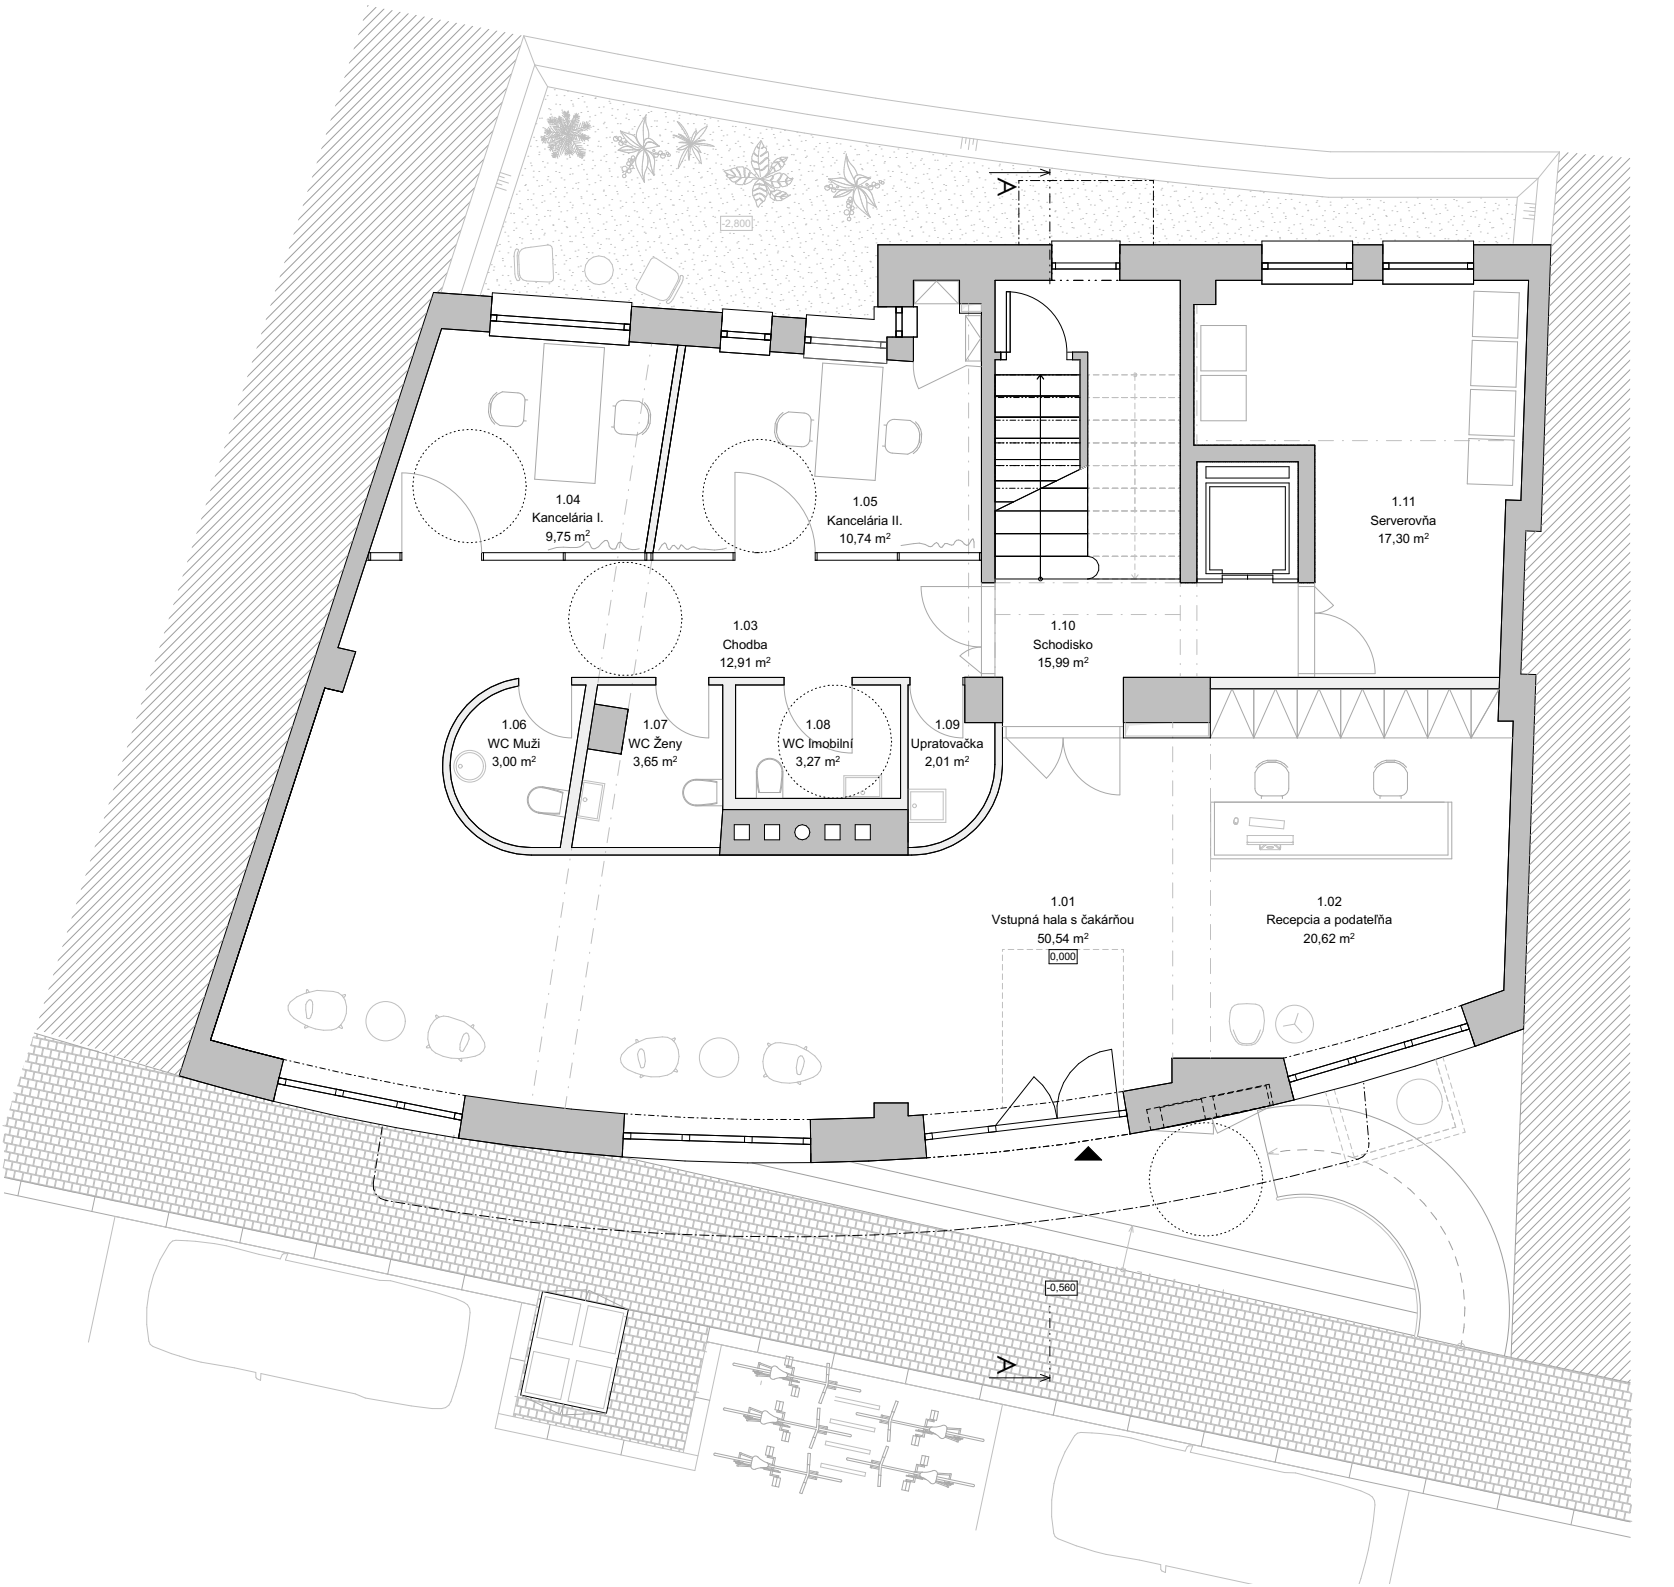

Pôdorys 1.NP

1:100

1 2 5

