

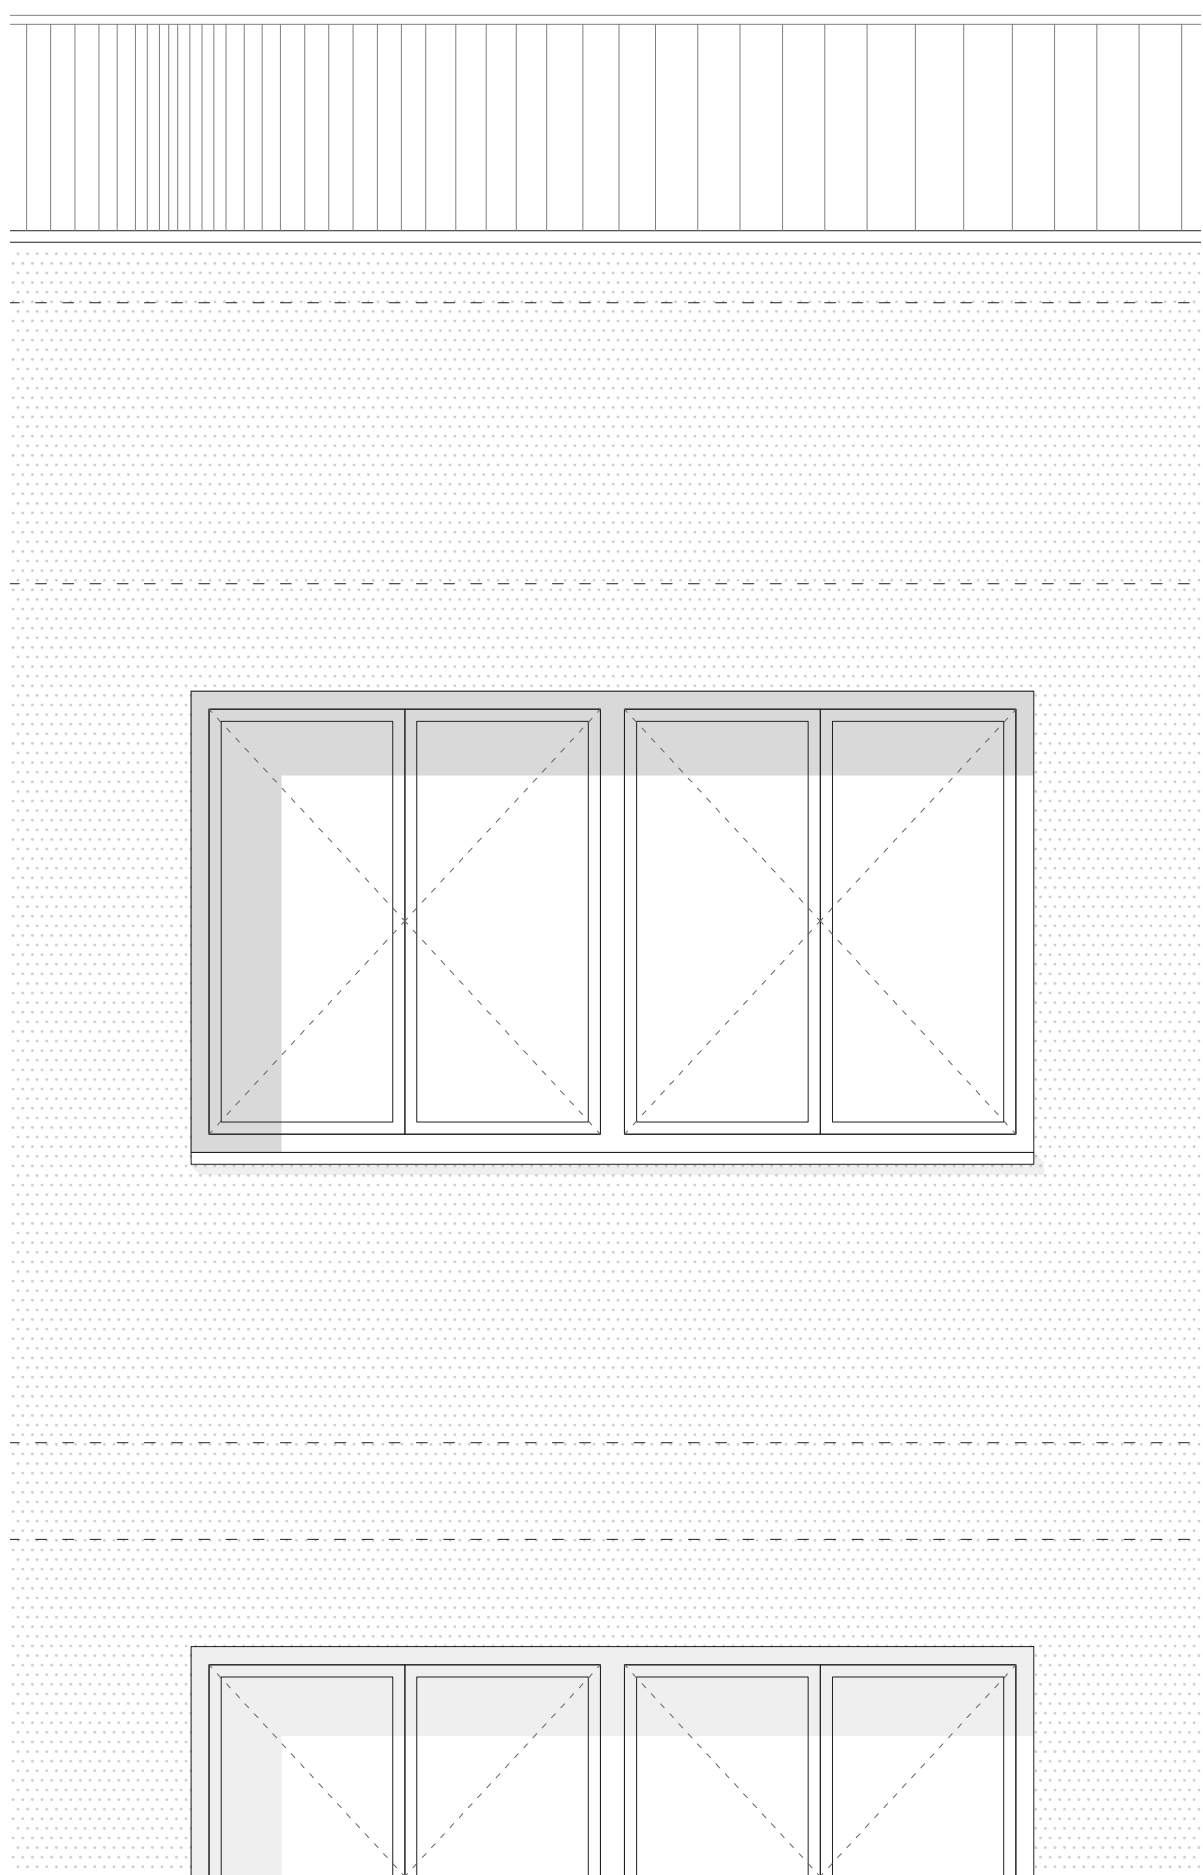
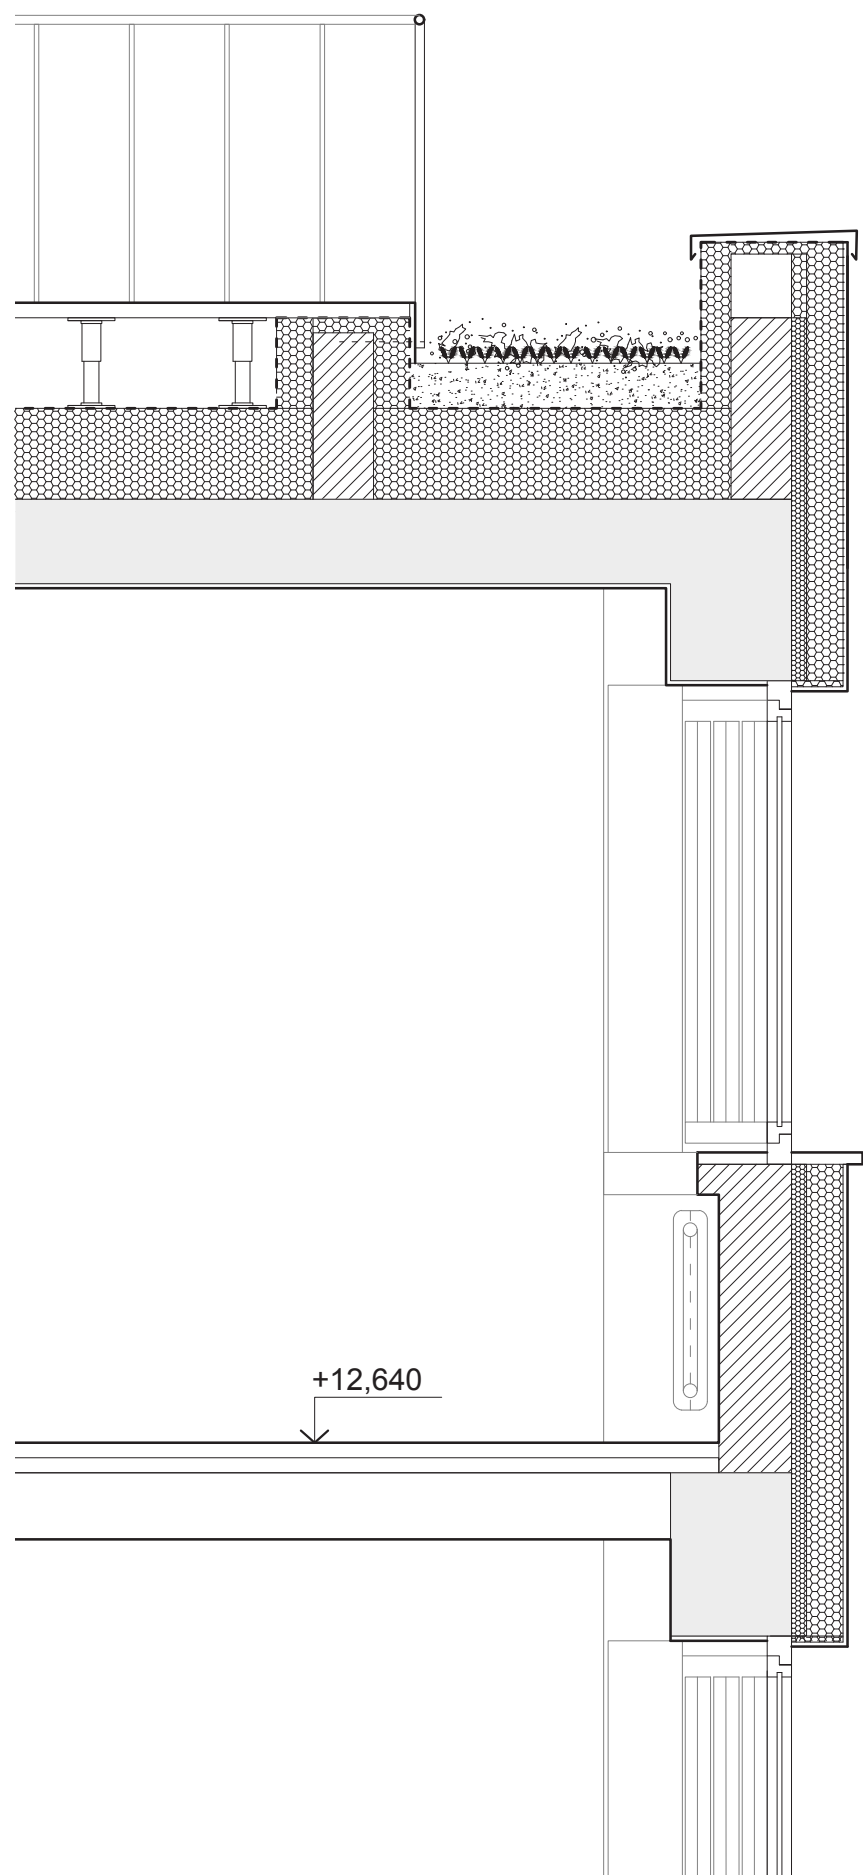


REKONŠTRUKCIA SÍDLA ÚOO

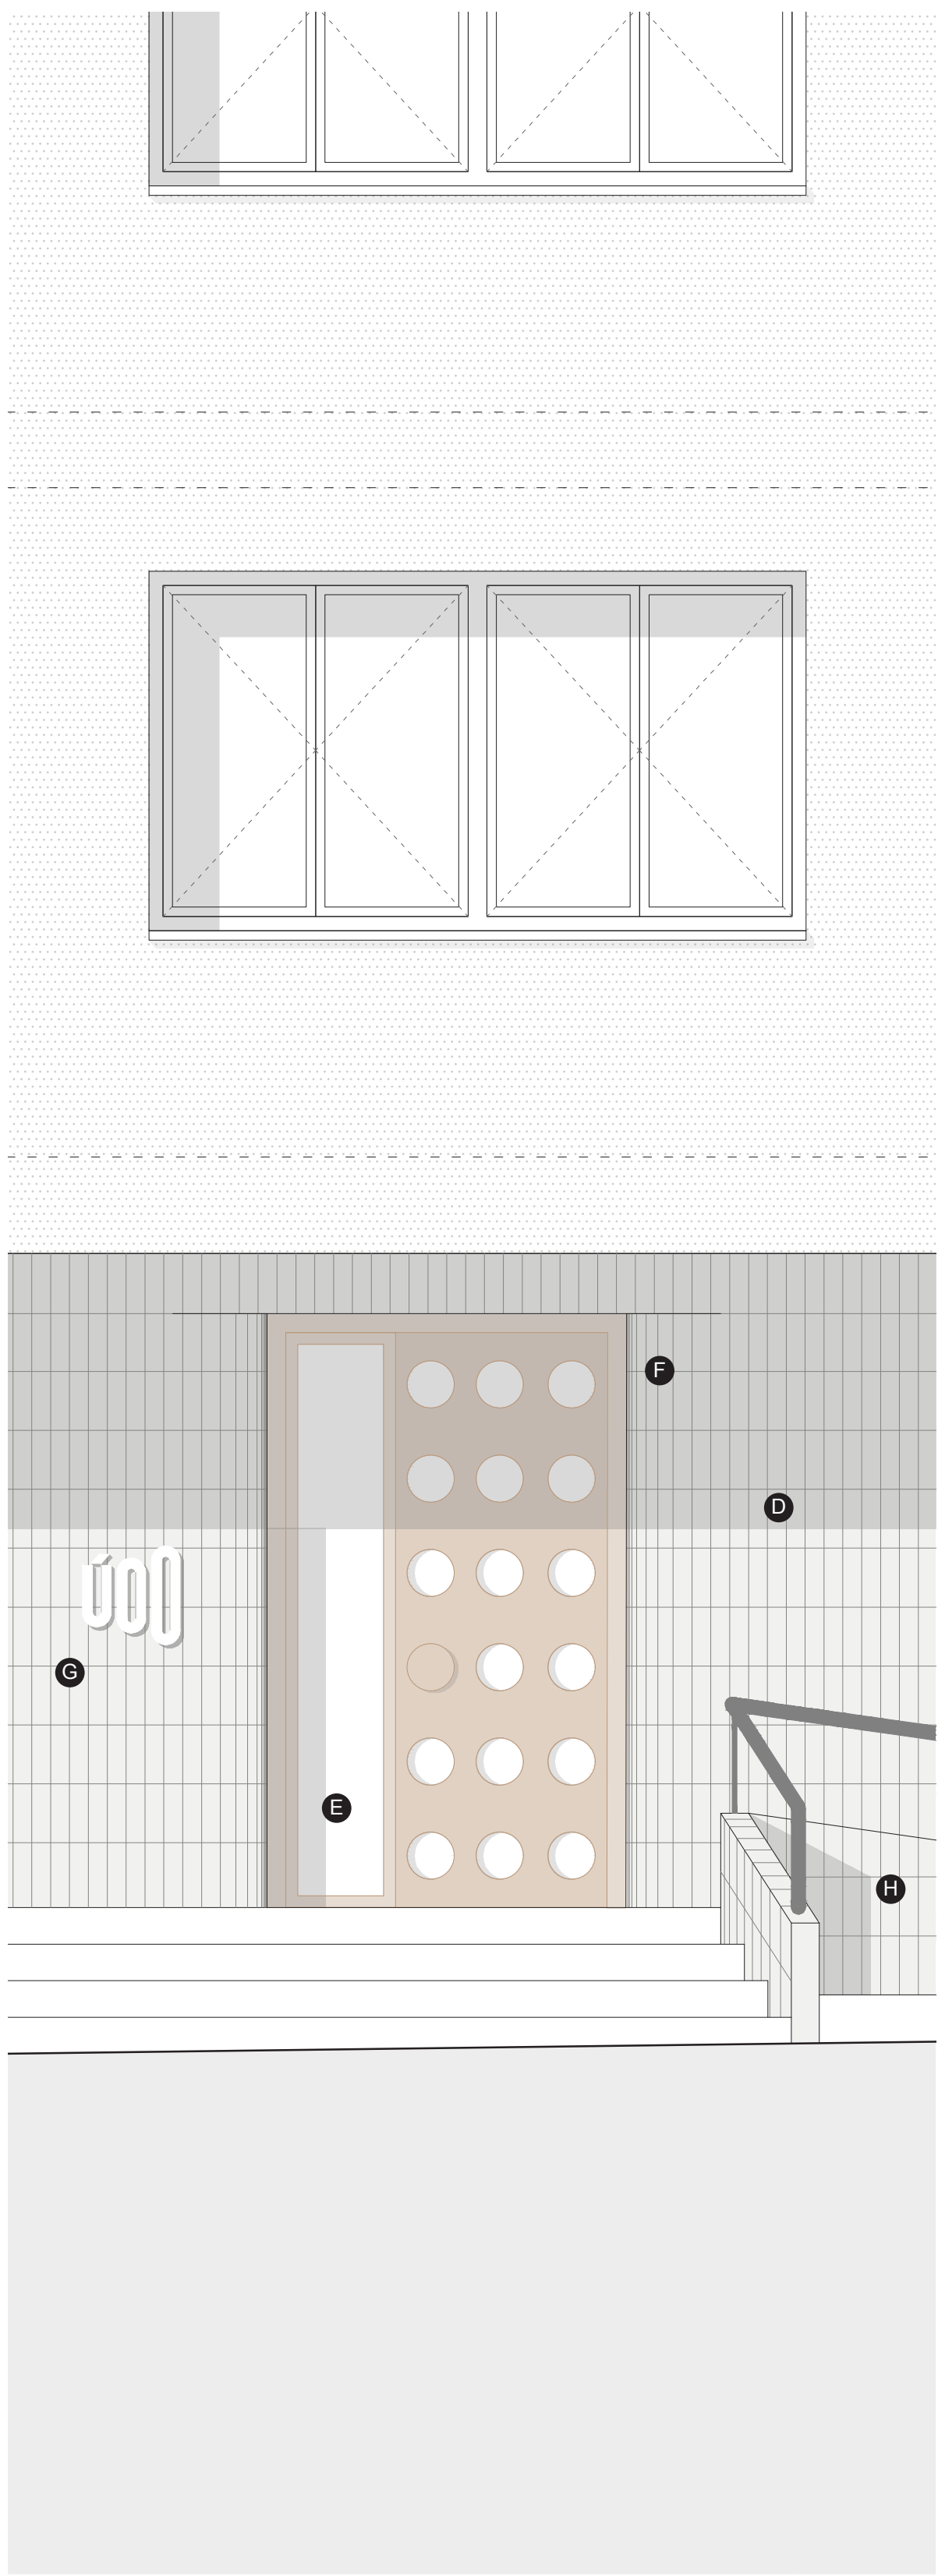

vizualizácia schodiska v časti, kde nadväzuje pôvodné schodisko na nové vloženie


vizualizácia open - office kancelárie s úložným systémom a deliacou stenou

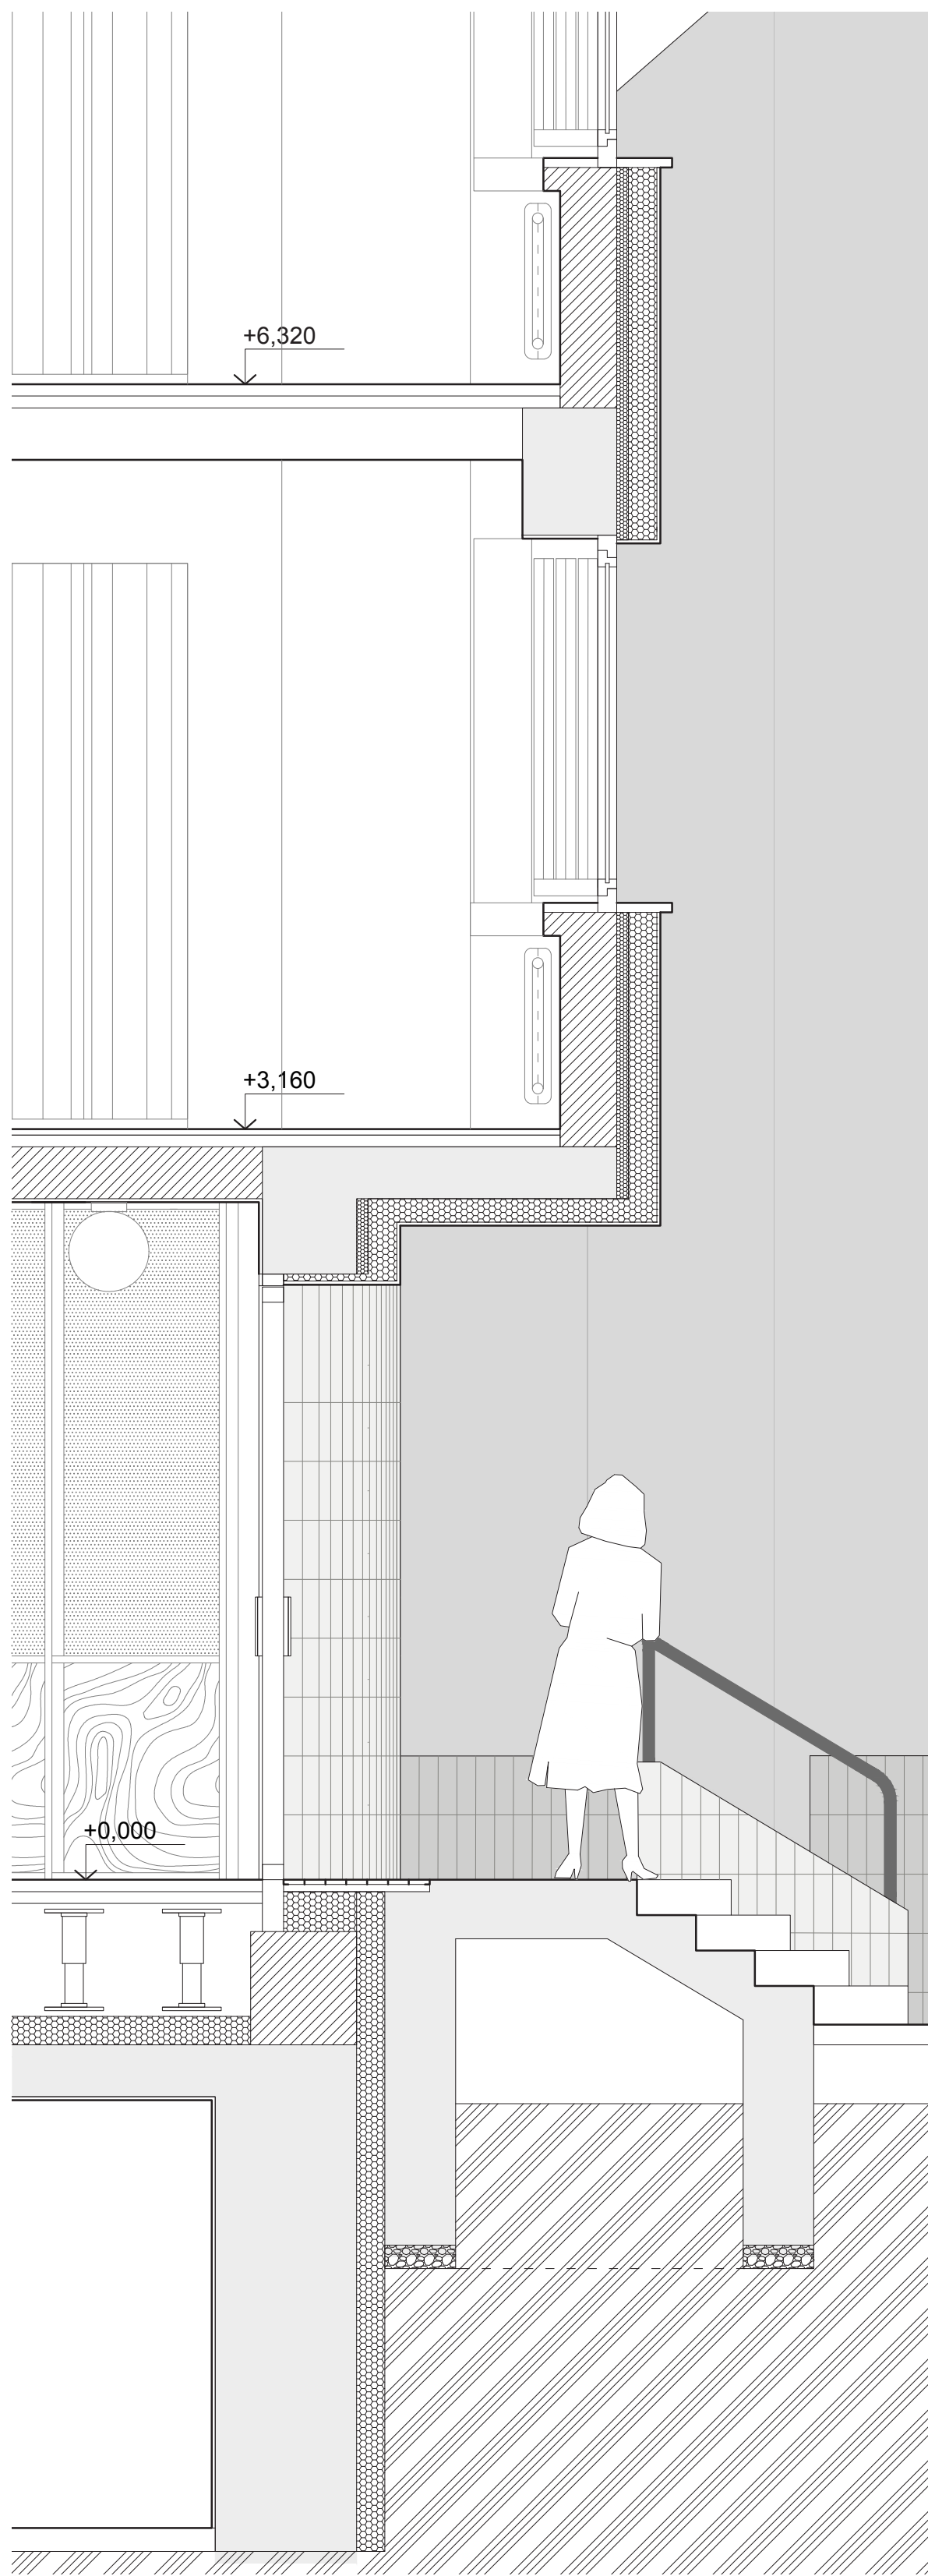


vizualizácia vstupnej časti s recepciou, podateľňou a čakacím priestorom

vizualizácia spoločnej kuchynky na typickom podlaží

A - minerálna omietka zmr 1.5 B - repas/replika pôvodného zábradlia v pôvodnej farebnosti C - nové drevené okenné otvory v off - bielej farbe D - keramický obklad parteru fasády E - drevené vstupné dvere F - zaoblené ostienie vstupných dverí G - umiestnenie loga na fasáde objektu H - bezbariérová rampa s malým soklikom a na ňom umiestneným zábradlím

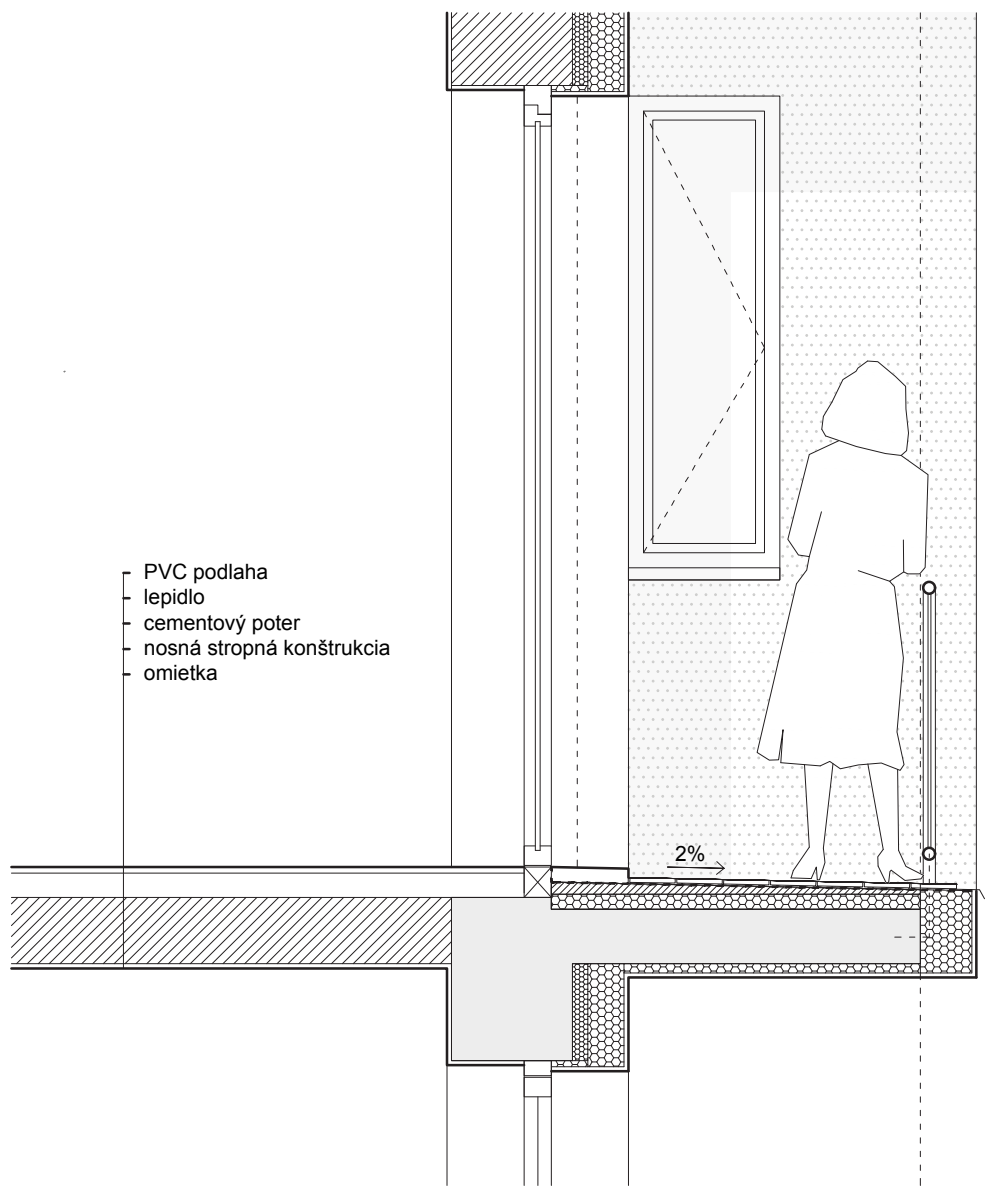


Rez balkónom v mierke 1:25

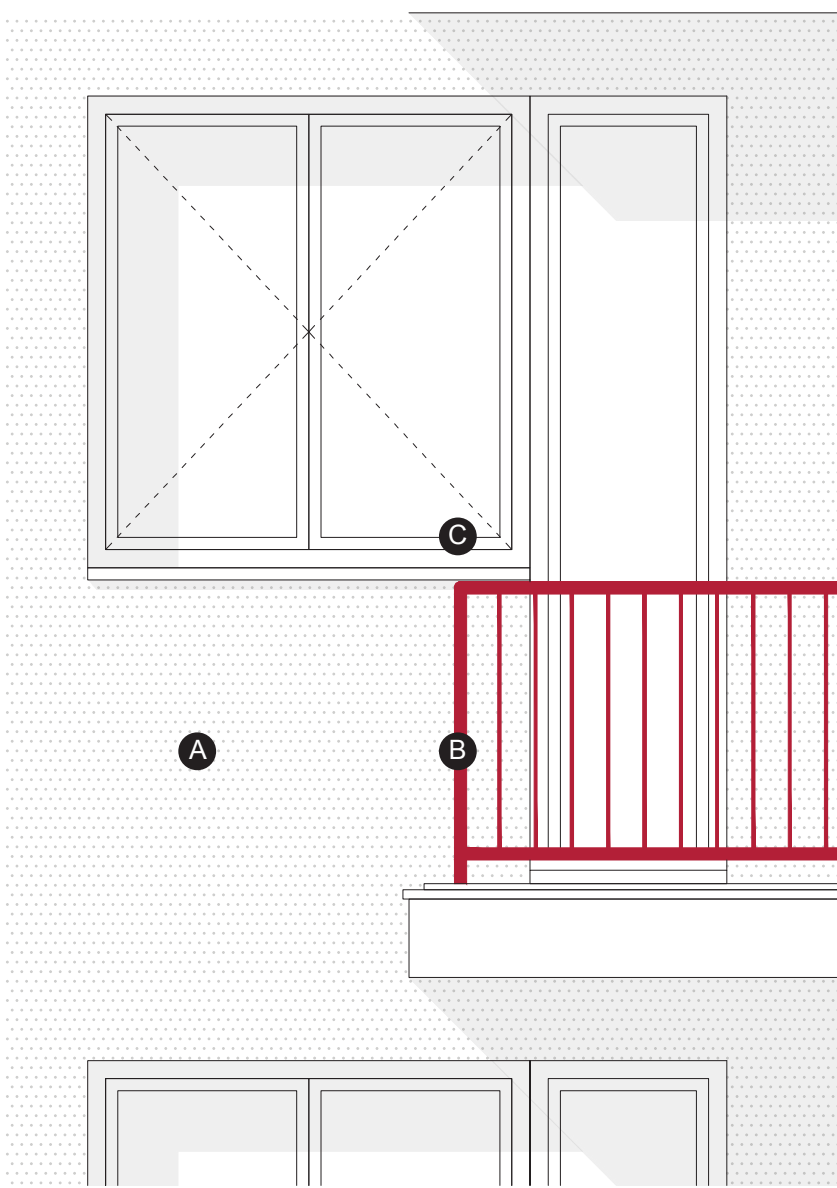


Pohľad na balkón v mierke 1:25

Rez fasádou v mierke 1:25

Pohľad na fasádu v mierke 1:25

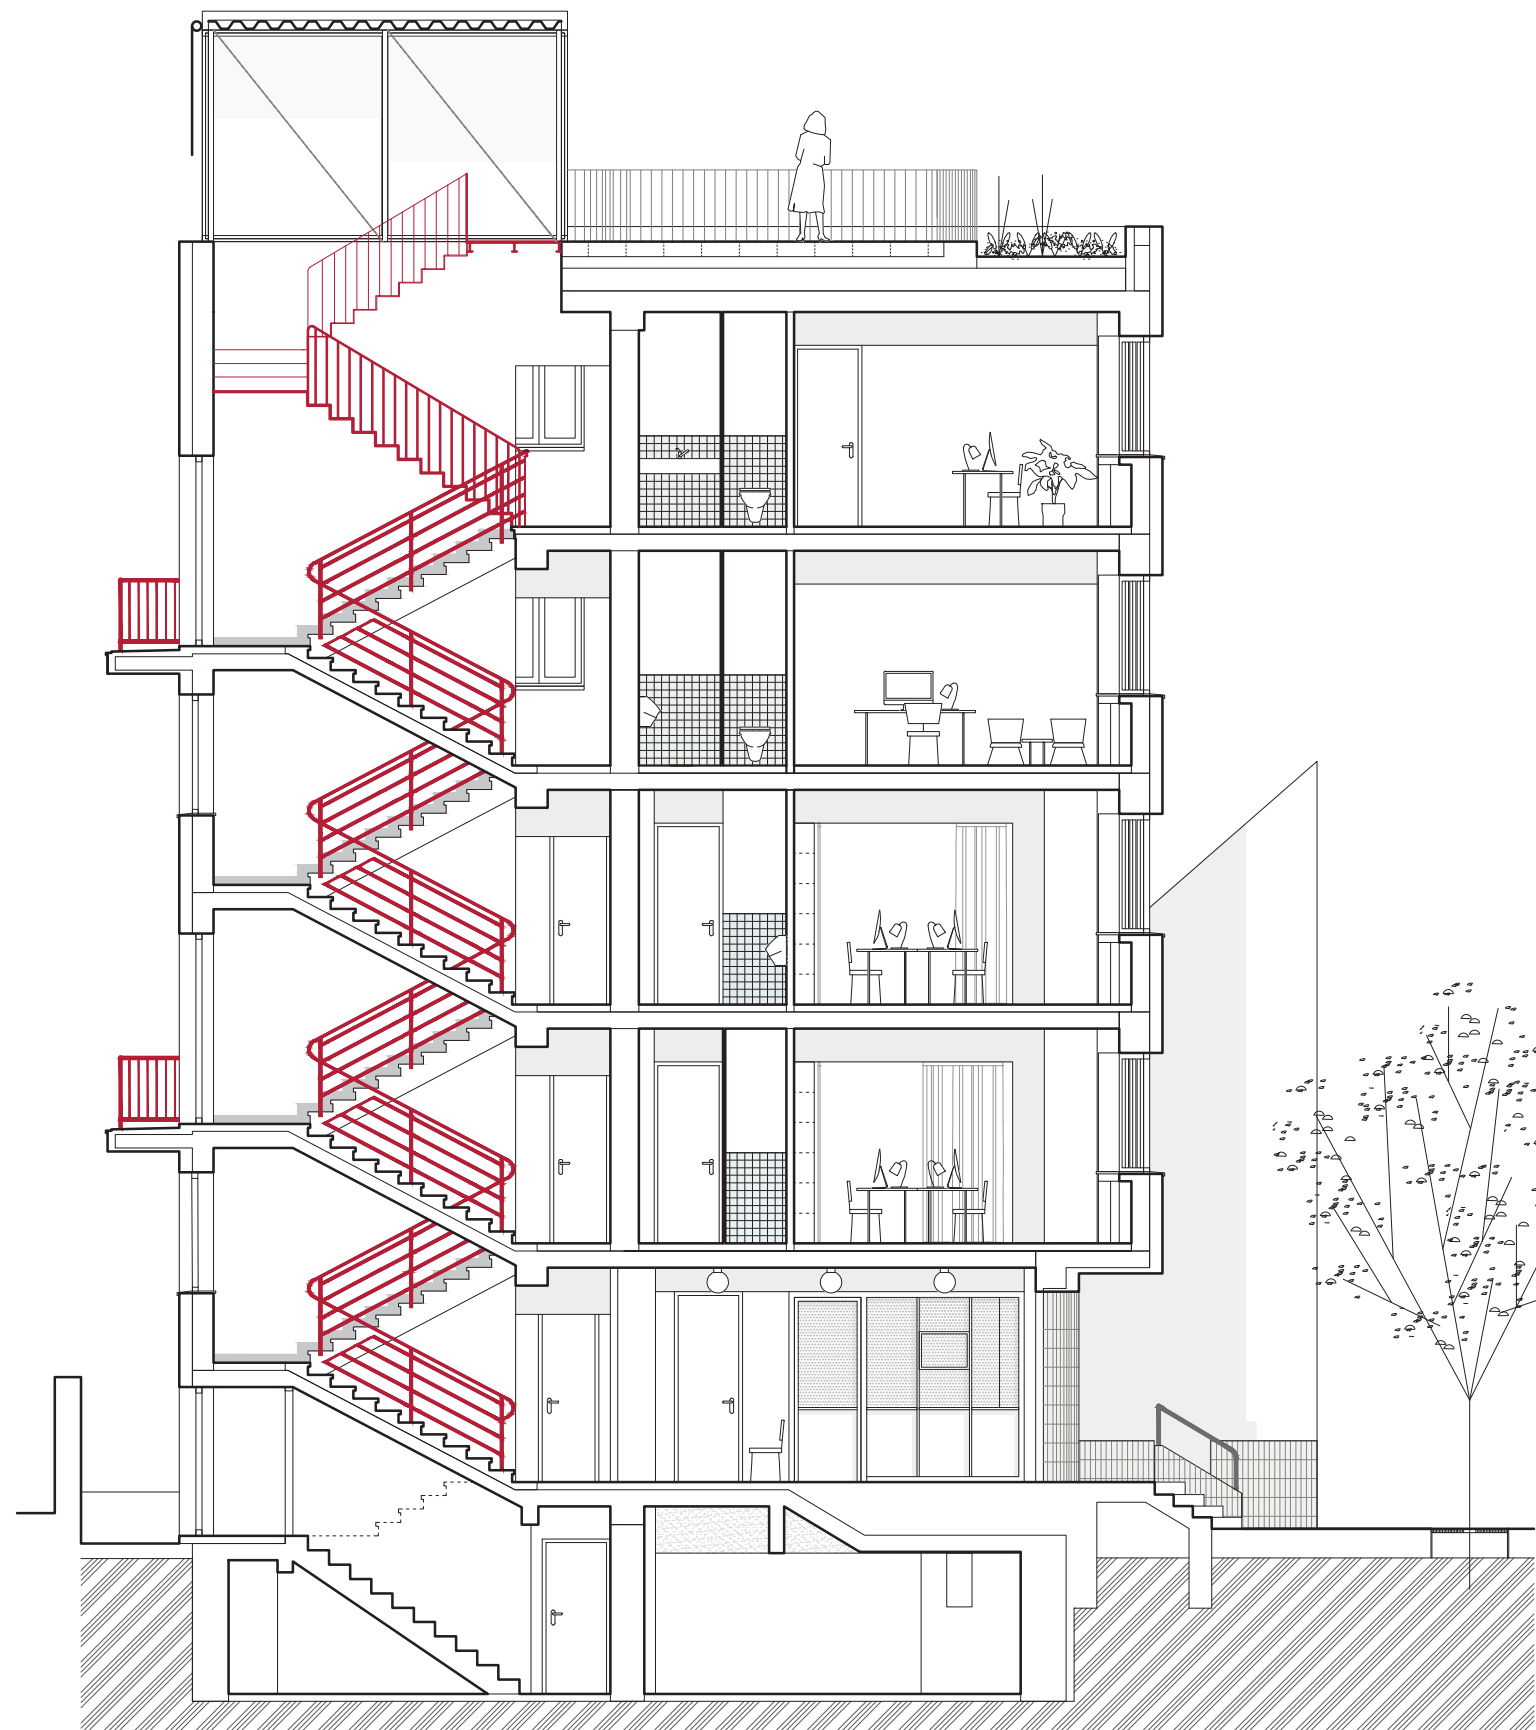

Priečny rez A-A v mierke 1:100

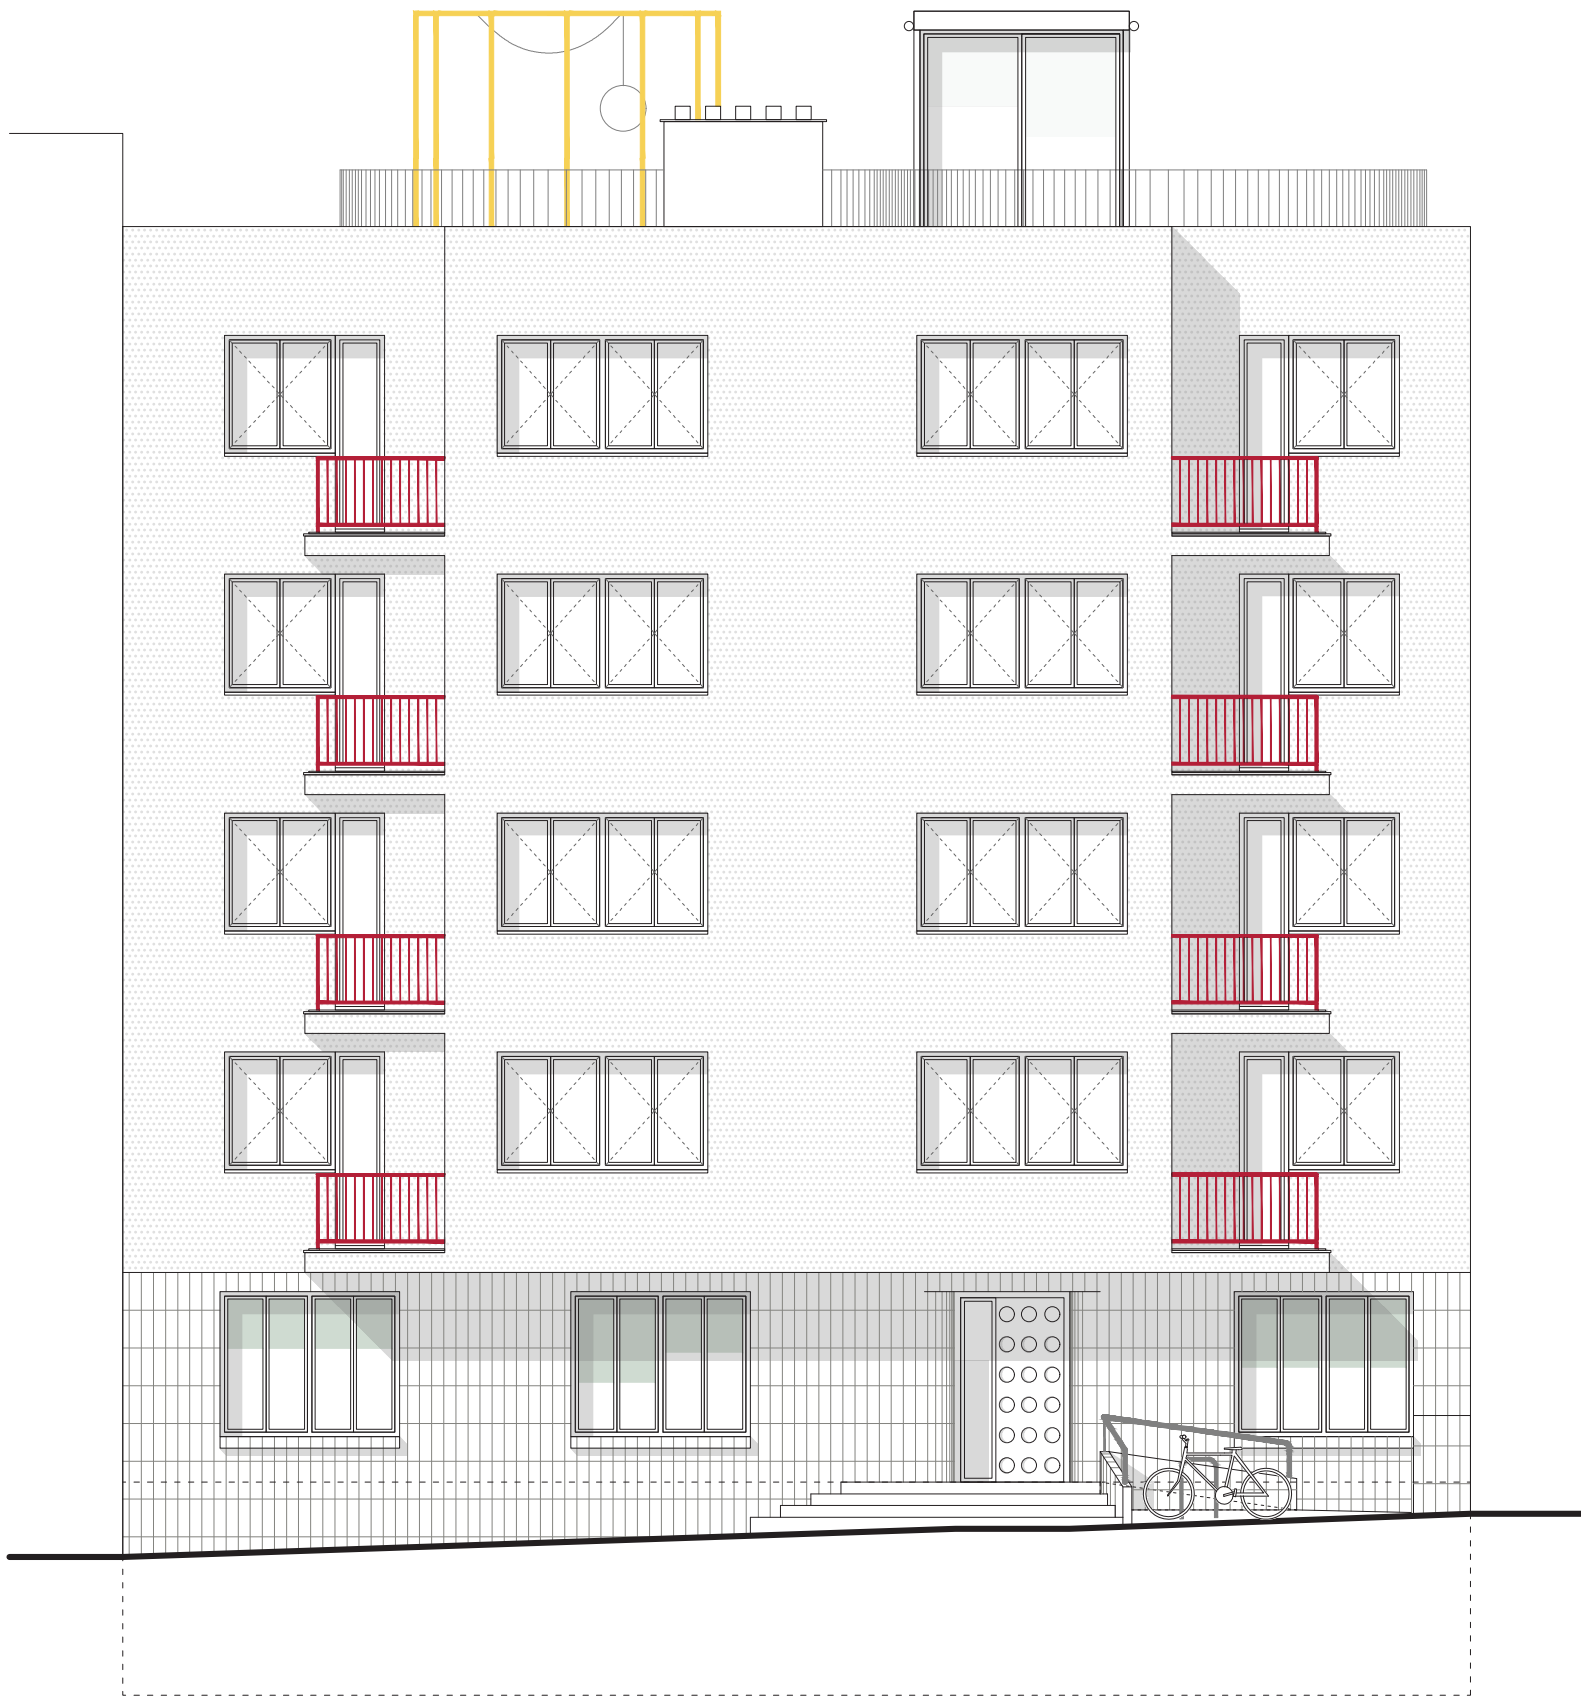

Pohľad na severnú fasádu v mierke 1:100



Pohľad na južnú fasádu v mierke 1:100