


REKONŠTRUKCIA SÍDLA ÚOO




FOYER S RECEPCIOU




ULIČNÝ POHLED

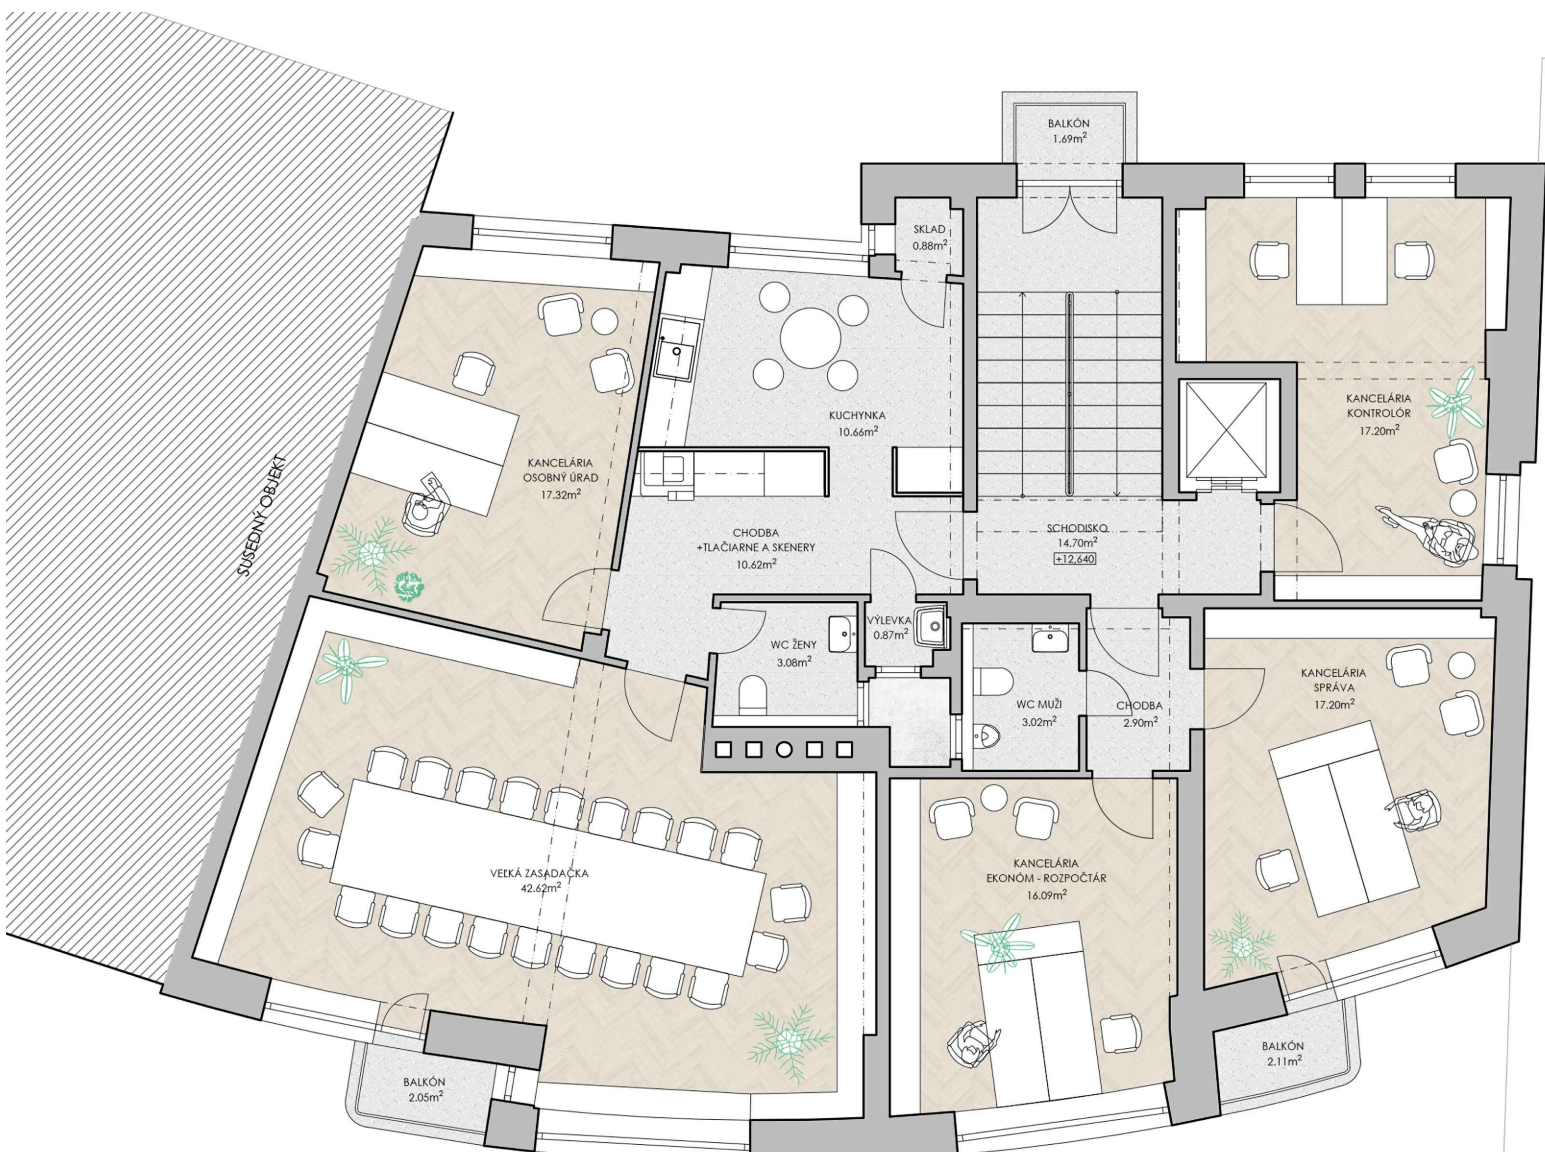


PÔDORYS 5.NP | ODBOR RIADENIA A SPRÁVY | M1:100

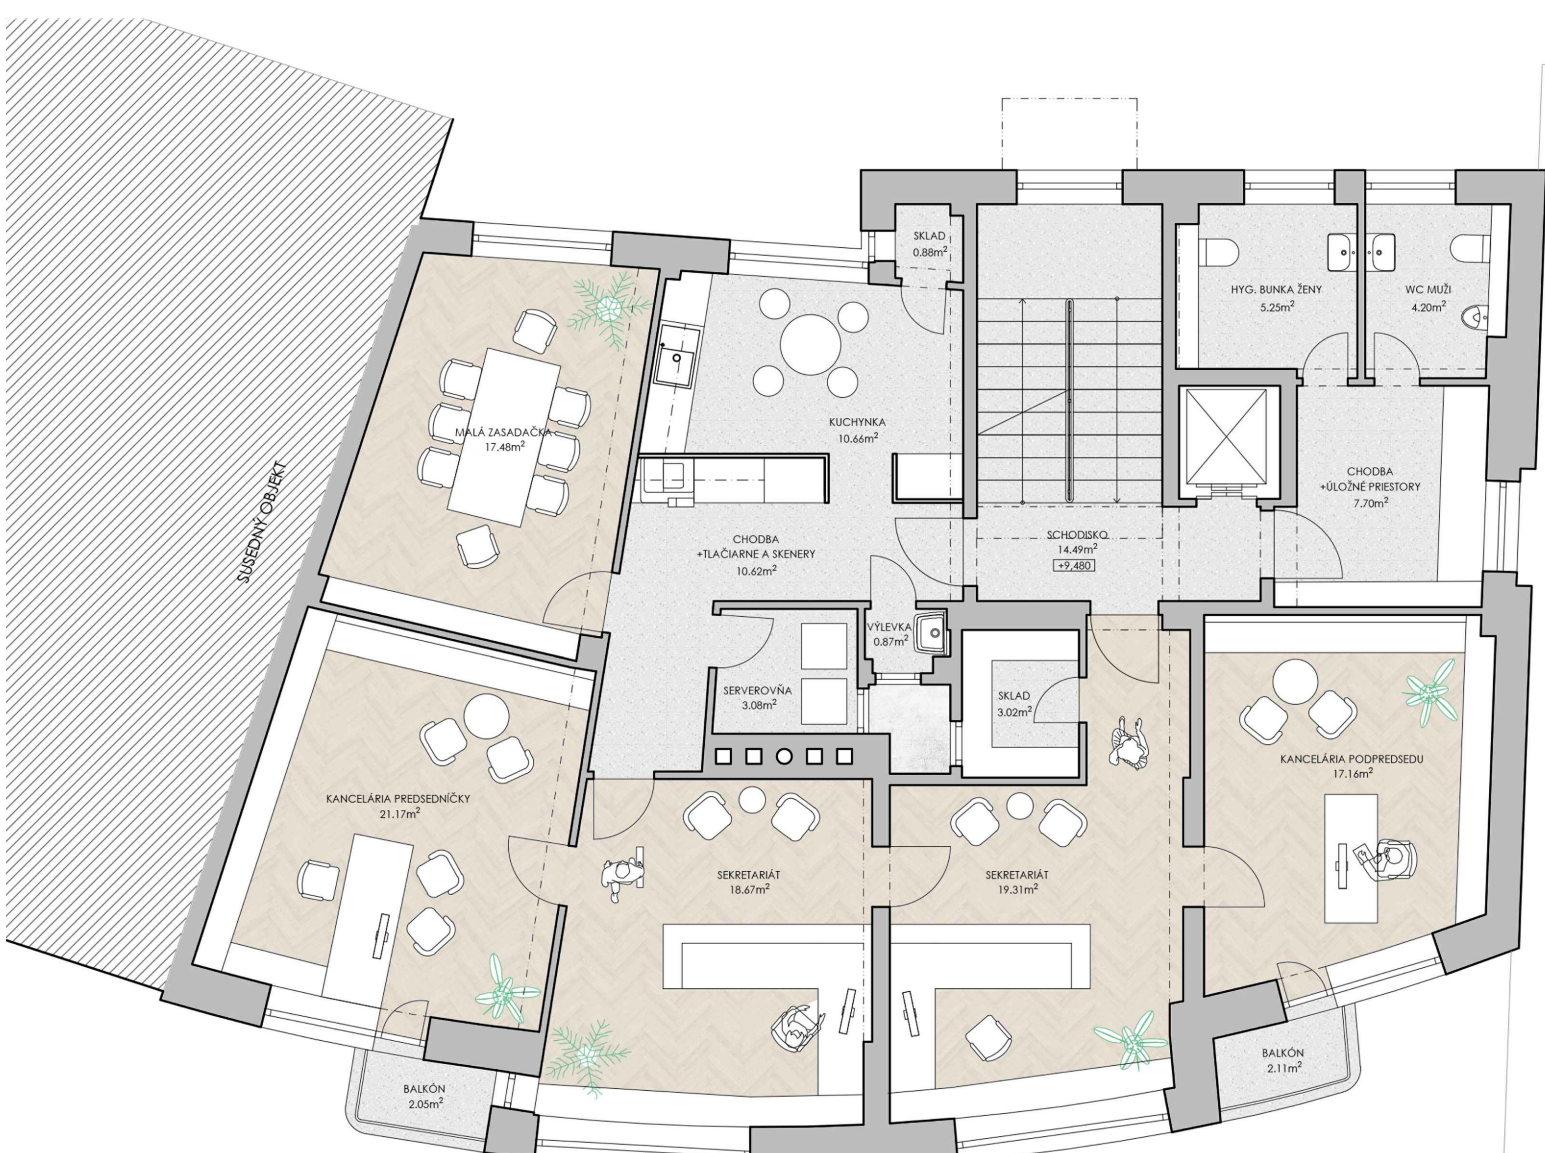


PÔDORYS 4.NP | PRESDNÍCTVO | M1:100

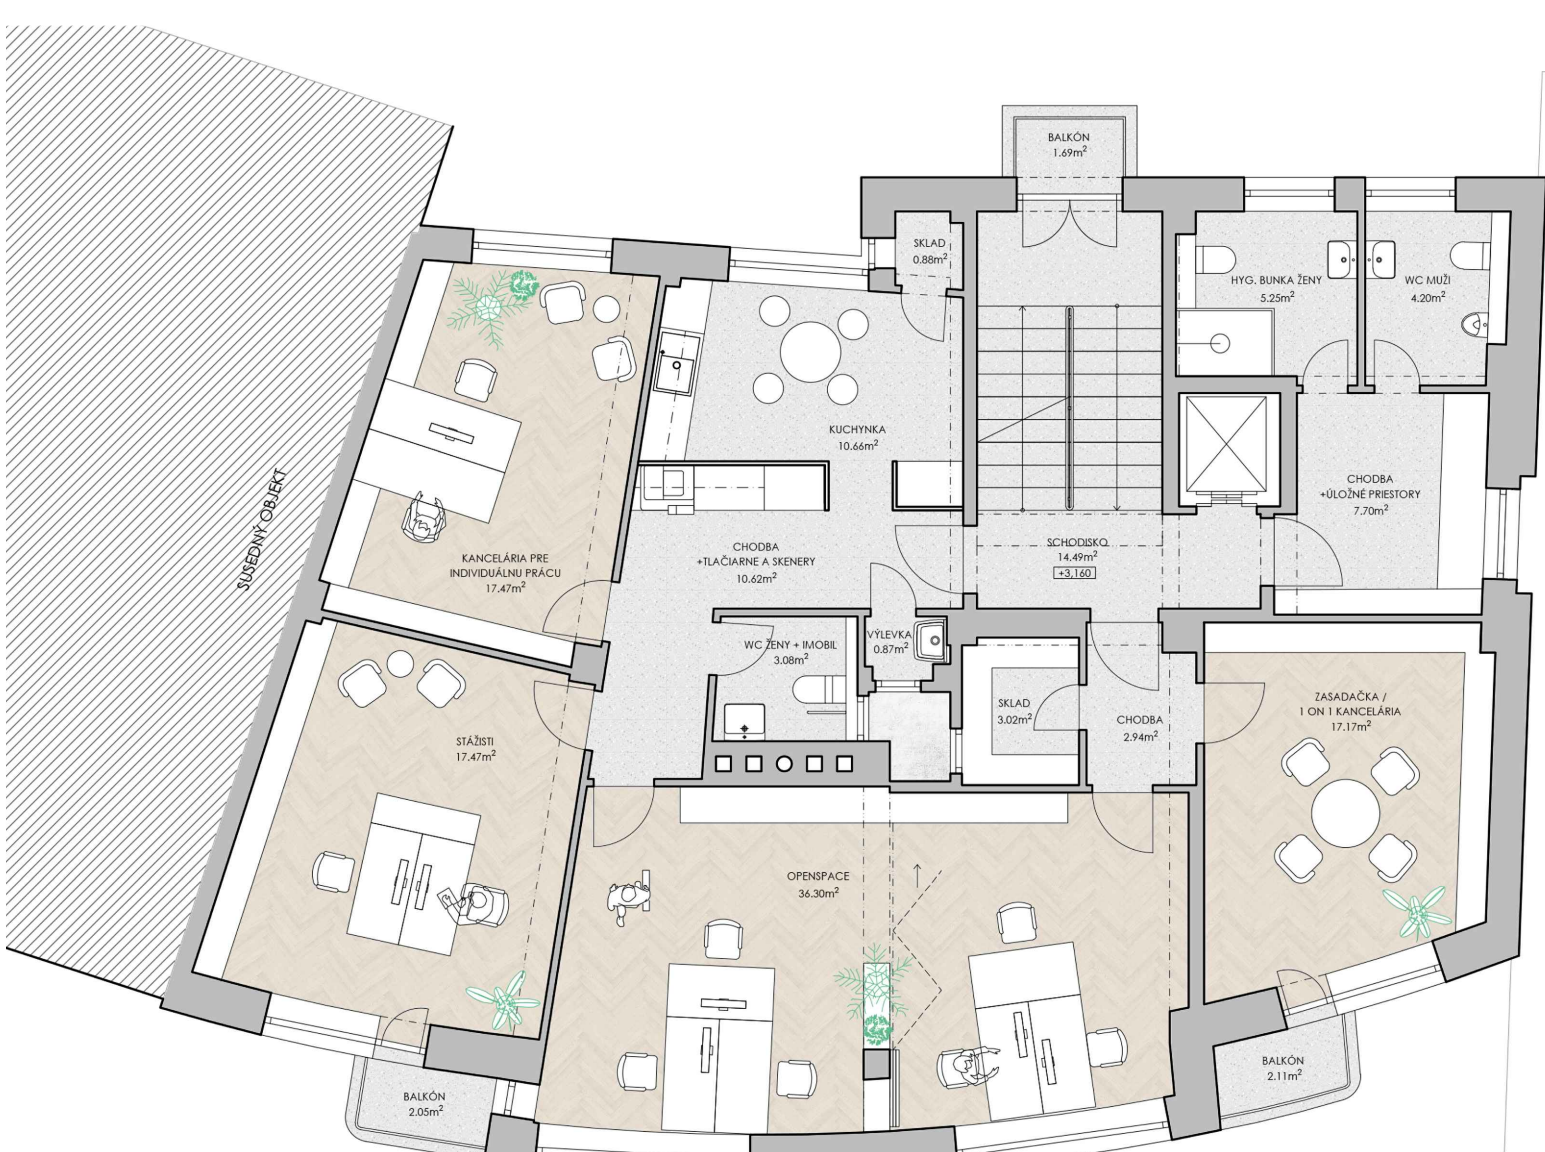

PÔDORYS 3.NP | PRÁVNICKÉ ODDELENIE | M1:100

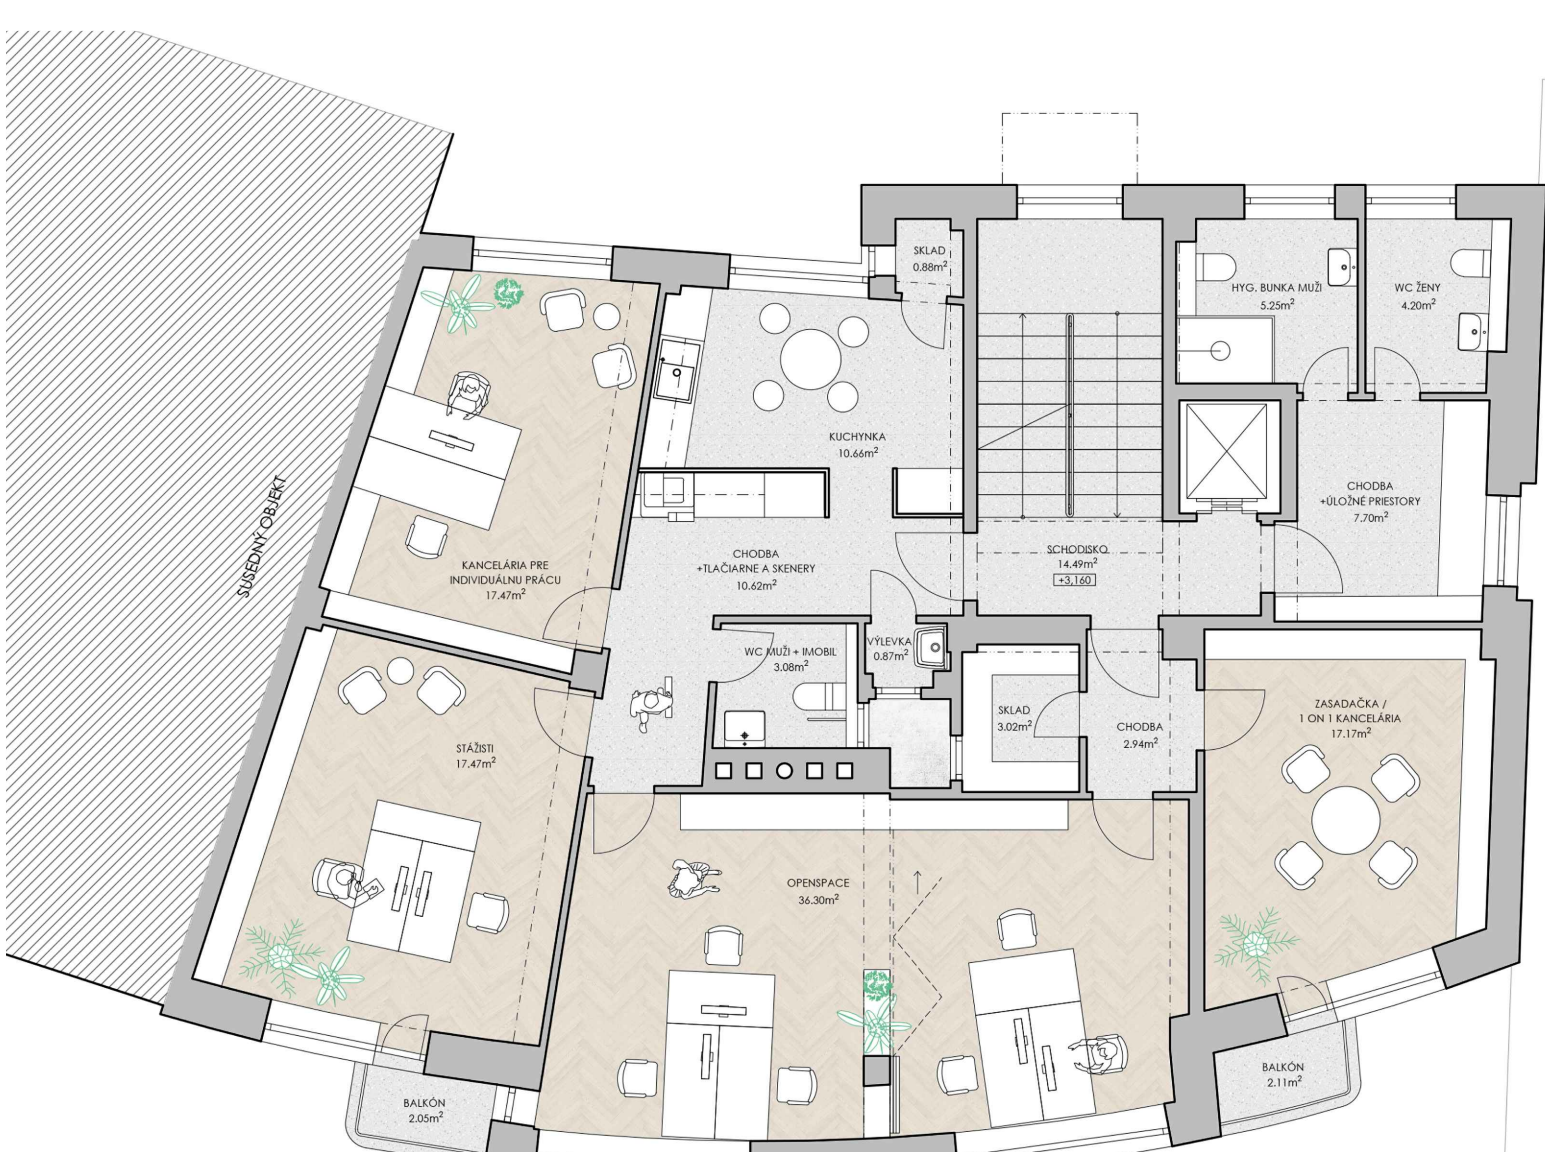

PÔDORYS 2.NP | KOMUNIKAČNÉ ODDELENIE | M1:100

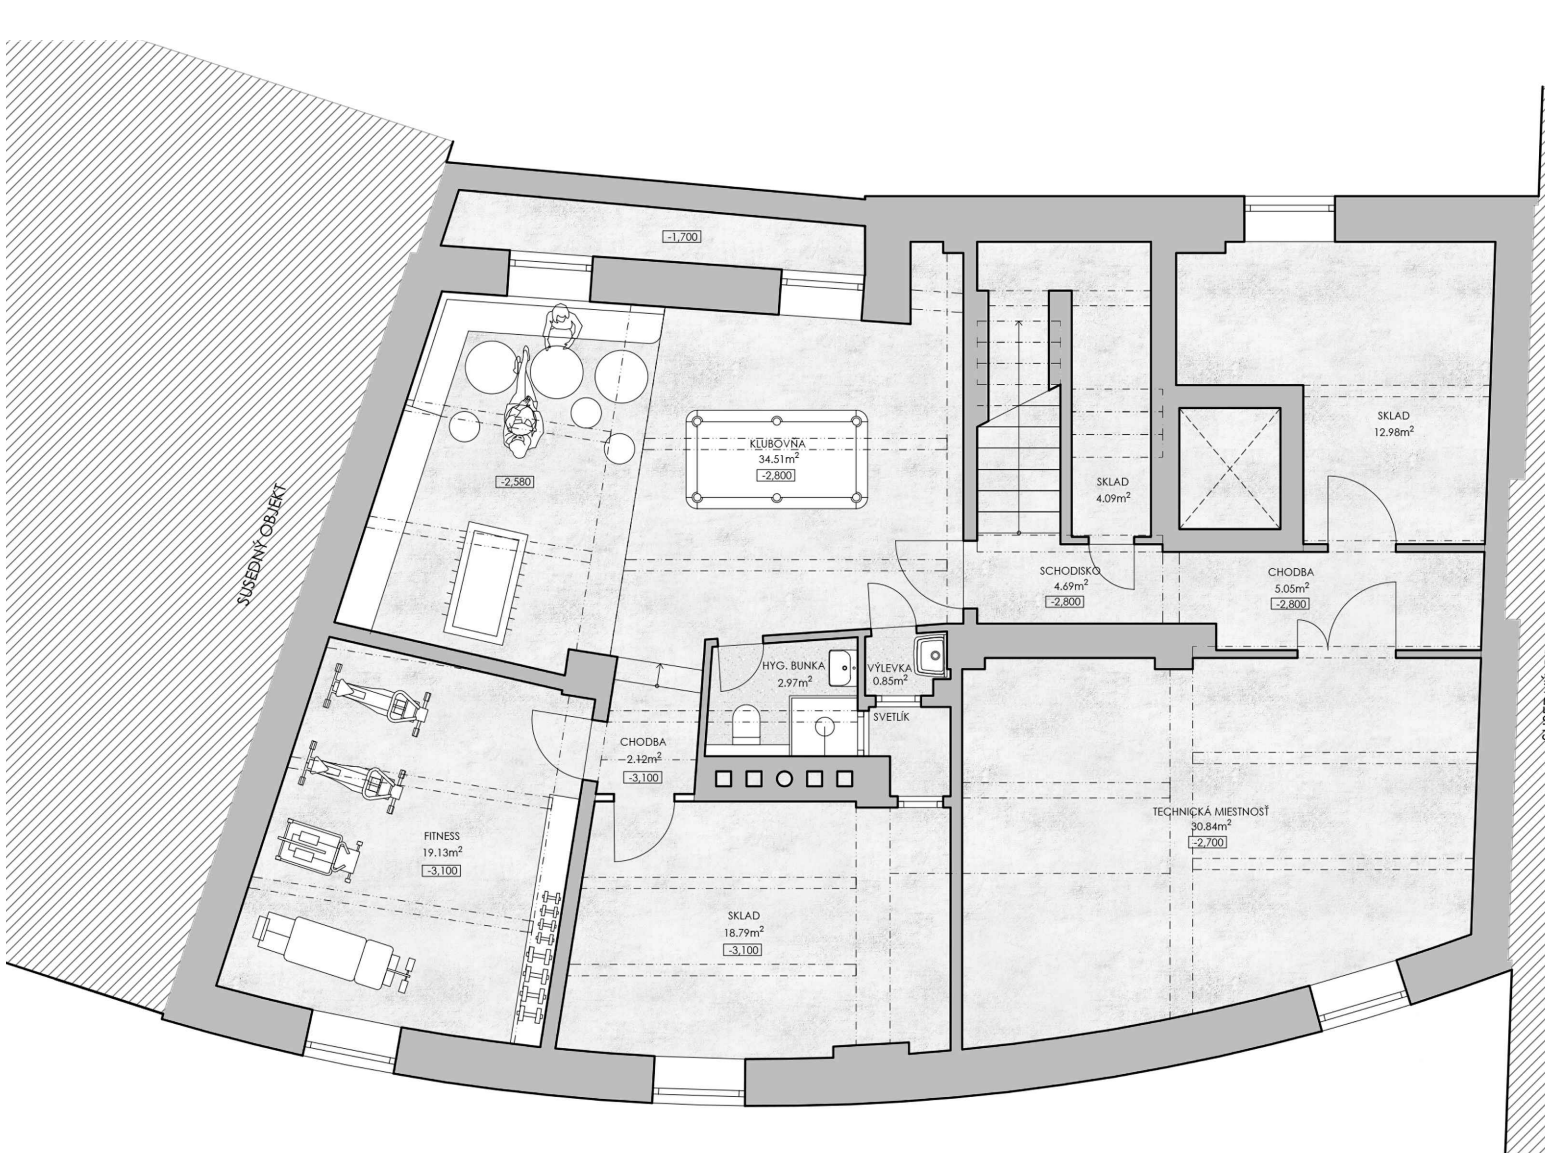

PÔDORYS SUTERÉNU | M1:100