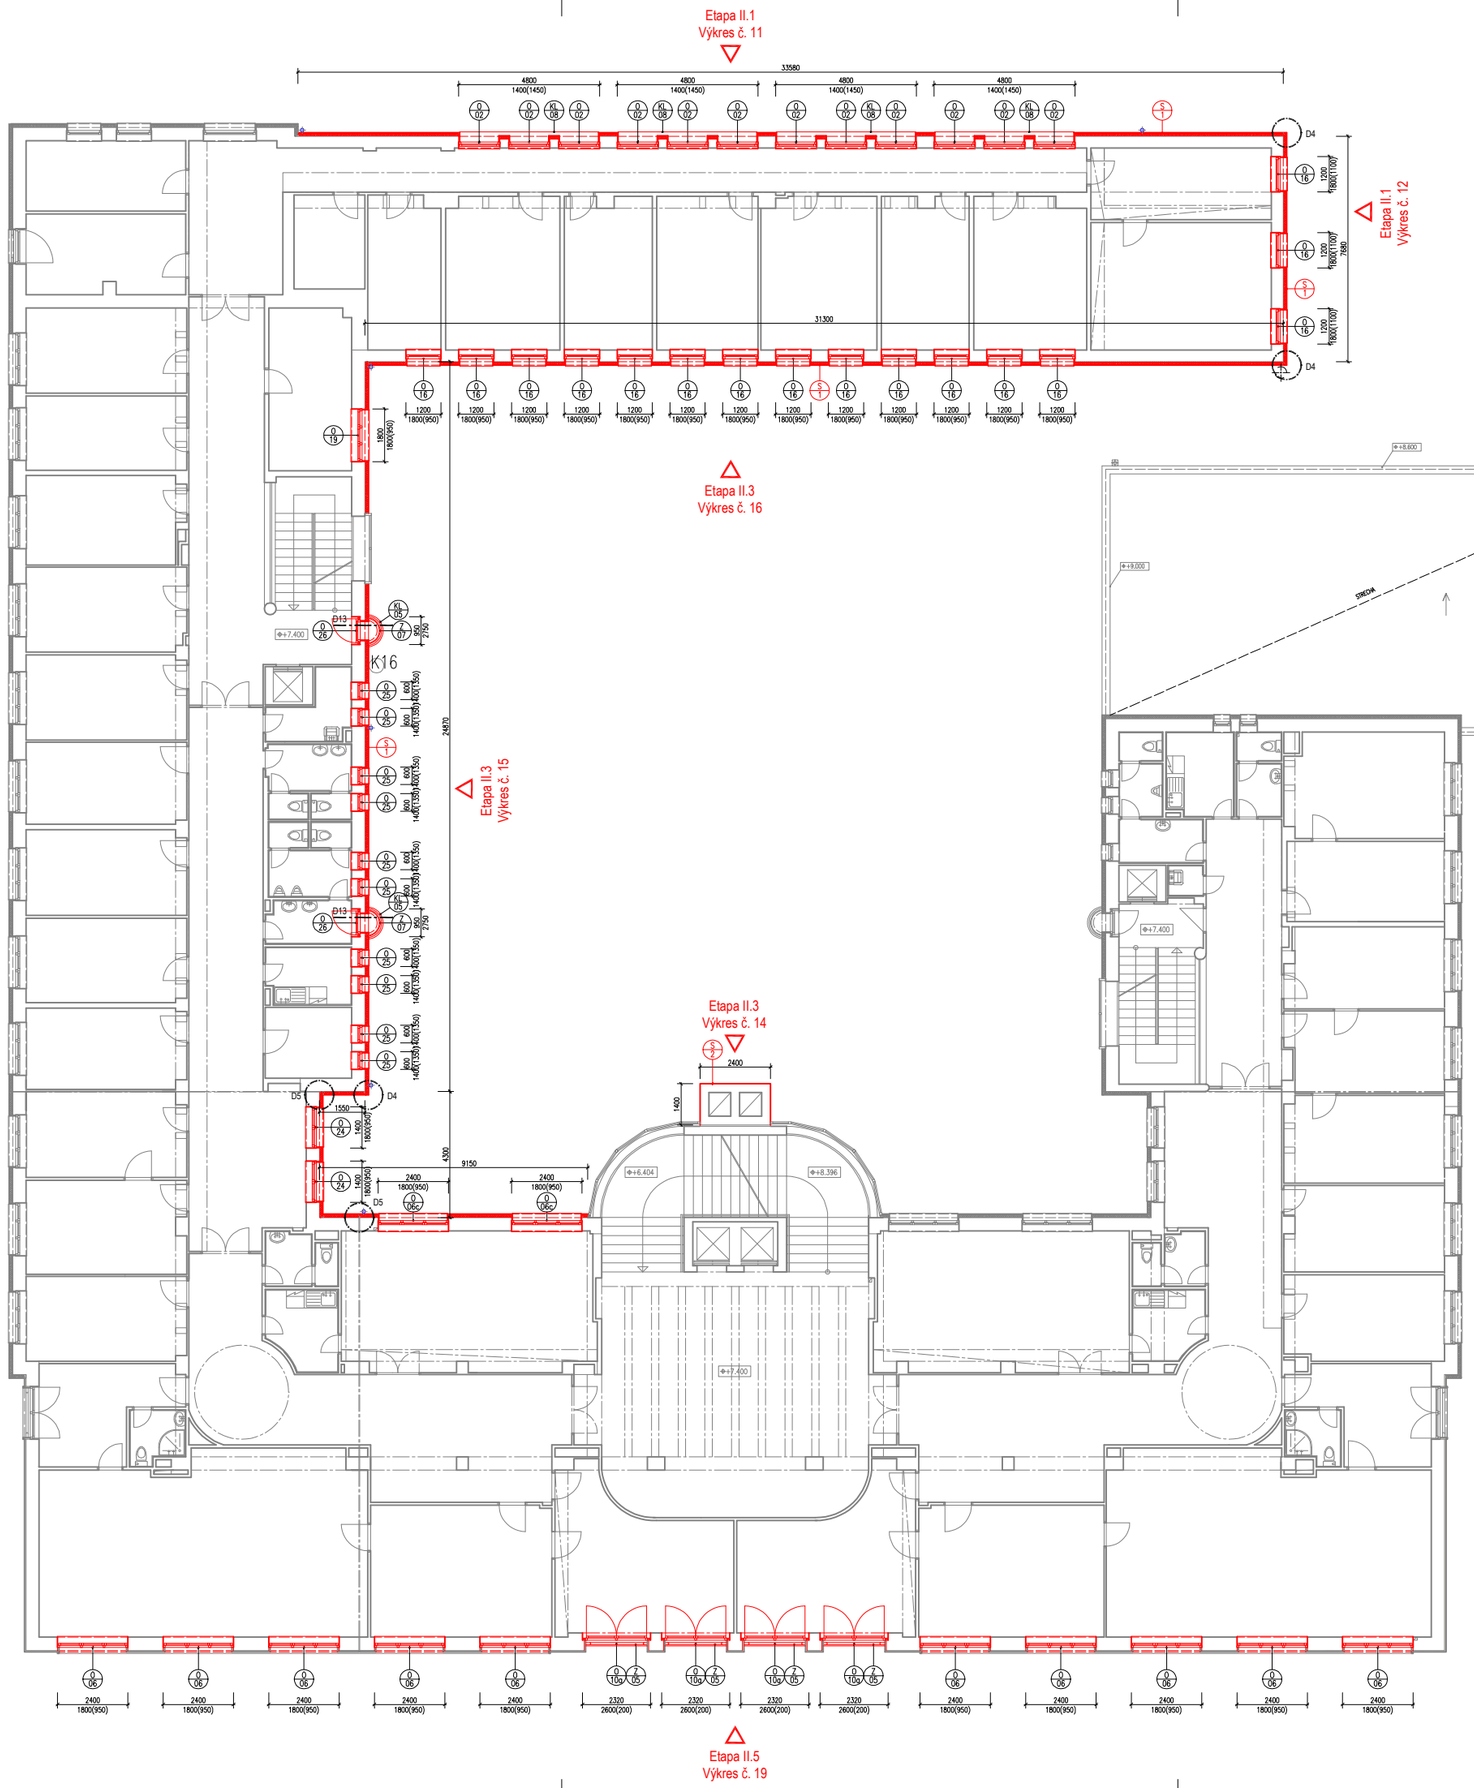

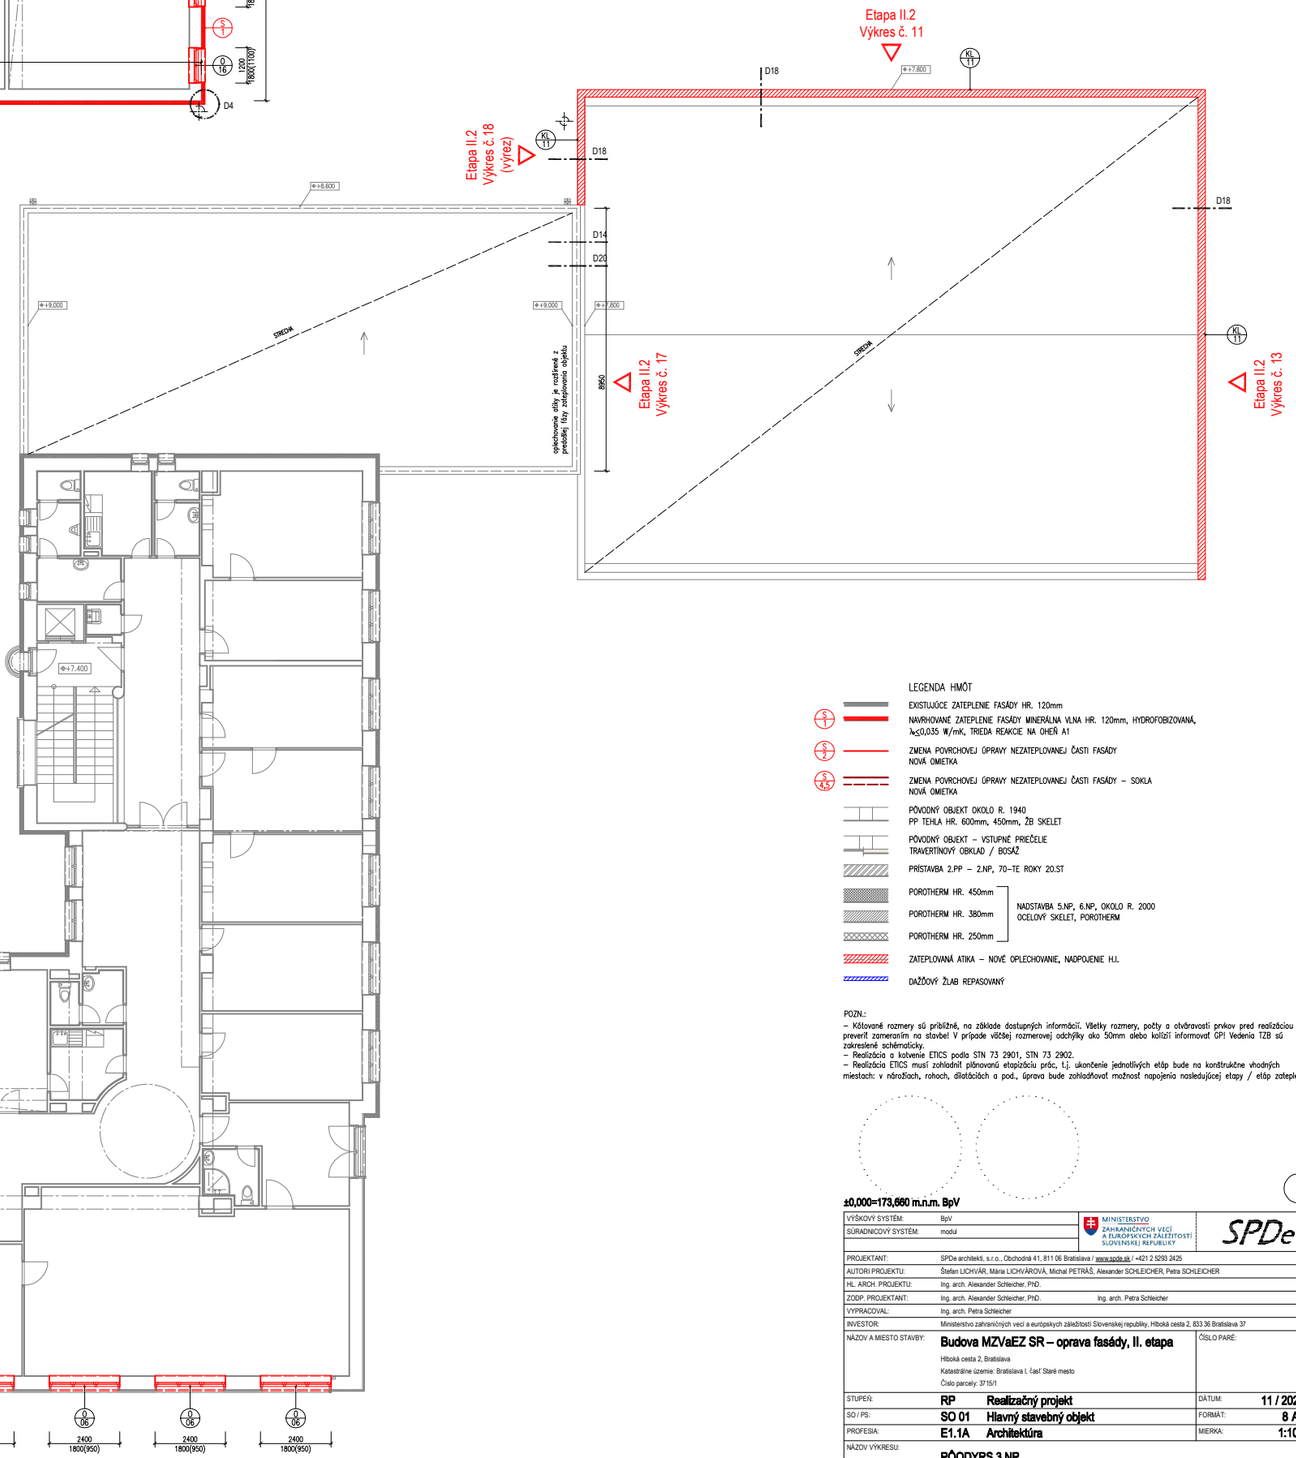

LEGENDA HMÔT

- EXISTUJÚCE ZATEPLENIE FASÁDY HR. 120mm
- NAVRHOVANÉ ZATEPLENIE FASÁDY MINERÁLNA VLNA HR. 120mm, HYDROFOBIZOVANÁ, λ_d<0,035 W/mK, TRIEDA REAKCIE NA OHEŇ A1
- ZMENA POVRCHOVEJ ÚPRAVY NEZATEPLOVANEJ ČASTI FASÁDY NOVÁ OMIETKA
- ZMENA POVRCHOVEJ ÚPRAVY NEZATEPLOVANEJ ČASTI FASÁDY – SOKLA NOVÁ OMIETKA
- PÔVODNÝ OBJEKT OKOLO R. 1940 PP TEHLA HR. 600mm, 450mm, ŽB SKELET
- PÔVODNÝ OBJEKT – VSTUPNÉ PRIEČELIE TRAVERTÍNOVÝ OBKLAD / BOSÁŽ
- PRÍSTAVBA 2.PP – 2.NP, 70-TE ROKY 20.ST
- NADSTAVBA 5.NP, 6.NP, OKOLO R. 2000 OCEĽOVÝ SKELET, POROTHERM
  - POROTHERM HR. 450mm
  - POROTHERM HR. 380mm
  - POROTHERM HR. 250mm
- ZATEPLOVANÁ ATIKA – NOVÉ OPLECHOVANIE, NADPOJENIE H.I.
- DAŽĎOVÝ ŽLAB REPASOVANÝ

POZN.:
– Kótované rozmery sú približné, na základe dostupných informácií. Všetky rozmery, počty a ohĺbravosti prvkov pred realizáciou preveriť zameraním na stavbe! V prípade väčšej rozmerovej odchýlky oko 50mm alebo kolízii informovať GP! Vedenia TZB sú zakreslené schématicky.
– Realizácia a kotvenie ETICS podľa STN 73 2901, STN 73 2902.
– Realizácia ETICS musí zohľadniť plánovaná etapizáciu prác, t.j. ukončenie jednotlivých etáp bude na konštruktne vhodných miestach: v nárožiach, rohoch, dilatáciách a pod., úprava bude zohľadňovať možnosť napojenia nasledujúcej etapy / etáp zateplenia.

±0,000=173,660 m.n.m. BpV

VÝŠKOVÝ SYSTÉM:	BpV	MINISTERSTVO ZAHRANIČNÝCH VECÍ A EUROPSKYCH ZÁLEŽITOSTÍ SLOVENSKEJ REPUBLIKY	SPDe
SÚRADNICOVÝ SYSTÉM:	modul		
PROJEKTANT:	SPDe architekti, s.r.o., Obchodná 41, 811 06 Bratislava / www.spde.sk / +421 2 5293 2425		
AUTORI PROJEKTU:	Štefan LICHVÁR, Mária LICHVÁROVÁ, Michal PETRÁŠ, Alexander SCHLEICHER, Petra SCHLEICHER		
HL. ARCH. PROJEKTU:	Ing. arch. Alexander Schleicher, PhD.		
ZODP. PROJEKTANT:	Ing. arch. Alexander Schleicher, PhD.	Ing. arch. Petra Schleicher	
VYPRACOVAL:	Ing. arch. Petra Schleicher		
INVESTOR:	Ministerstvo zahraničných vecí a európskych záležitostí Slovenskej republiky, Hlboká cesta 2, 833 36 Bratislava 37		
NÁZOV A MIESTO STAVBY:	**Budova MZVaEZ SR – oprava fasády, II. etapa** Hlboká cesta 2, Bratislava Katastrálne územie: Bratislava I, časť Staré mesto Číslo parcely: 3715/1	ČÍSLO PARÉ:	
STUPEŇ:	**RP Realizačný projekt**	DÁTUM:	**11 / 2020**
SO / PS:	**SO 01 Hlavný stavebný objekt**	FORMÁT:	**8 A4**
PROFESIA:	**E1.1A Architektúra**	MIERKA:	**1:100**
NÁZOV VÝKRESU:	**PÔDORYS 3.NP**		
ČÍSLO VÝKRESU:			

NÁZOV PROJEKTU:	STUPEŇ	STAVEBNÝ OBJEKT:	PROFESIA	ČÍSLO VÝKRESU:	TYP:	REVÍZIA:
M Z V	R P	S O 0 1 - -	E 1 1 A	0 0 6	P	0 0 0

Výkres je neoddeliteľnou súčasťou RP Budova MZVaEZ SR – oprava fasády, II. etapa spracovanej SPDe architekti s.r.o., Bratislava 11/2020.

MZV_RP_SO01-_E11A_006_P_000.dwg