




POZN.:

- Kótované rozmery sú približné, na základe dostupných informácií. Všetky rozmery, počty a otváratosti prvkov pred realizáciou preveriť zameraním na stavbe! V prípade väčšej rozmerovej odchýlky ako 50mm alebo kolízií informovať GP! Vedenia TZB sú zakreslené schématicky.
- Realizácia a kotvenie ETICS podľa STN 73 2901, STN 73 2902.
- Realizácia ETICS musí zohľadniť plánovanú etapizáciu prác, t.j. ukončenie jednotlivých etáp bude na konštrukčne vhodných miestach; v nárožniach, rohoch, dilatáciách a pod., úprava bude zohľadňovať možnosť napojenia nasledujúcej etapy / etáp zateplenia.
- Legenda povrchových úprav je na výkrese č.11

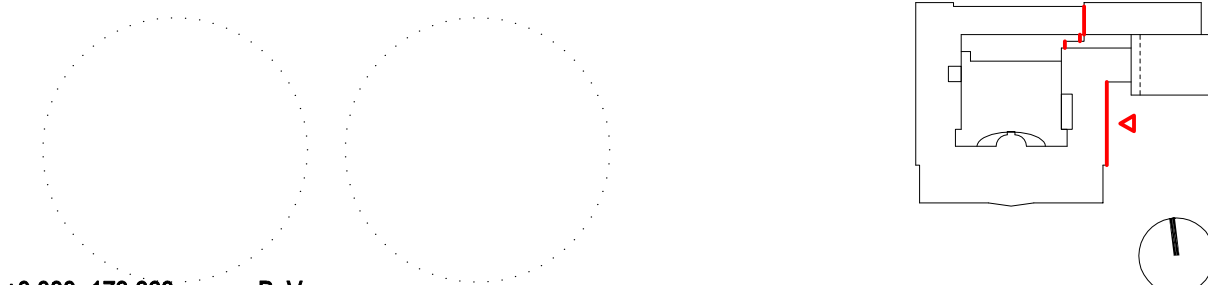

0,000=173,660 m.n.m. BpV

VYSKOVÝ SYSTÉM:	BpV	 MINISTERSTVO ZAHRAINIČNÝCH VECÍ A EURÓPSKÝCH ZÁLEŽITOSTÍ SLOVENSKEJ REPUBLIKY	
SURADNICOVÝ SYSTÉM:	modul		
PROJEKTANT:	SPDe architekti, s.r.o., Obchodná 41, 811 06 Bratislava / <a href="http://www.spde.sk">www.spde.sk</a> / +421 2 5293 2425		
AUTORI PROJEKTU:	Štefan LICHVÁR, Mária LICHVÁROVÁ, Michal PETRÁŠ, Alexander SCHLEICHER, Petra SCHLEICHER		
HL. ARCH. PROJEKTU:	Ing. arch. Alexander Schleicher, PhD.		
ZODP. PROJEKTANT:	Ing. arch. Alexander Schleicher, PhD.	Ing. arch. Petra Schleicher	
VYPRACOVAL:	Ing. arch. Petra Schleicher		
INVESTOR:	Ministerstvo zahraničných vecí a európskych záležitostí Slovenskej republiky, Hlboká cesta 2, 833 36 Bratislava 37		
NÁZOV A MIESTO STAVBY:	Budova MZVaEZ SR – oprava fasády, II. etapa		ČÍSLO PARE:
	Hlboká cesta 2, Bratislava		
	Katastrálne územie: Bratislava I, časť Staré mesto		
	Číslo parcely: 3715/1		
STUPEŇ:	RP	Realizačný projekt	DÁTUM: 11 / 2020
SO / PS:	SO 01	Hlavný stavebný objekt	FORMÁT: 8 A4
PROFESIA:	E1.1A	Architektúra	MIERKA: 1:100
NÁZOV VÝKRESU:	POHĽAD VÝCHODNÝ - Etapa II.1, 3, 6		
ČÍSLO VÝKRESU:			
NÁZOV PROJEKTU:	STUPEŇ:	STAVEBNÝ OBJEKT:	PROFESIA:
PROFESIA:	ČÍSLO VÝKRESU:	TYP:	REVIZIA:
M	Z	V	R
P	S	O	O
1	-	-	E
1	1	A	0
1	2	F	O
0	0	0	0
Výkres je neoddeliteľnou súčasťou RP Budova MZVaEZ SR – oprava fasády, II. etapa			
spracovanej SPDe architekti s.r.o., Bratislava 11/2020.			
MZV_RP_S001--E11A_012_F_000.dwg			