


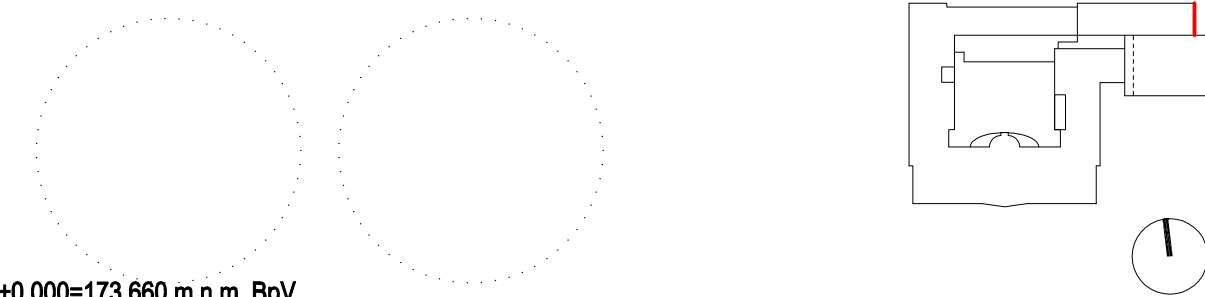

POZN:

- Kótované rozmery sú približné, na základe dostupných informácií. Všetky rozmery, počty a otváracosti prvkov pred realizáciou preveriť zameraním na stavbe! V prípade väčšej rozmerovej odchýlky ako 50mm alebo kolízií informovať GP! Vedenia TZB sú zakreslené schématicky.
- Realizácia a kotvenie ETICS podľa STN 73 2901, STN 73 2902.
- Realizácia ETICS musí zohľadniť plánovanú etapizáciu prác, t.j. ukončenie jednotlivých etáp bude na konštrukčne vhodných miestach: v nárožiach, rohoch, dilatáciách a pod., úprava bude zohľadňovať možnosť napojenia nasledujúcej etapy / etáp zateplenia.
- Legenda povrchových úprav je na výkrese č.11



VÝŠKOVÝ SYSTÉM: BpV		 MINISTERSTVO ZAHRANIČNÝCH VECÍ A EURÓPSKÝCH ZÁLEŽITOSTÍ SLOVENSKEJ REPUBLIKY																			
SÚRADNICOVÝ SYSTÉM: modul																					
PROJEKTANT: SPDe architekti, s.r.o., Obchodná 41, 811 06 Bratislava / www.spde.sk / +421 2 5293 2425																					
AUTORI PROJEKTU: Štefan LICHVÁR, Mária LICHVÁROVÁ, Michal PETRÁS, Alexander SCHLEICHER, Petra SCHLEICHER																					
HL. ARCH. PROJEKTU: Ing. arch. Alexander Schleicher, PhD.																					
ZODP. PROJEKTANT: Ing. arch. Alexander Schleicher, PhD.		Ing. arch. Petra Schleicher																			
VYPRACOVAL: Ing. arch. Petra Schleicher																					
INVESTOR: Ministerstvo zahraničných vecí a európskych záležitostí Slovenskej republiky, Hlboká cesta 2, 833 36 Bratislava 37																					
NÁZOV A MIESTO STAVBY:		Budova MZVaEZ SR – oprava fasády, II. etapa Hlboká cesta 2, Bratislava Katastrálne územie: Bratislava I, časť Staré mesto Číslo parcely: 3715/1	ČÍSLO PARE:																		
STUPEŇ:	RP	Realizačný projekt	DÁTUM: 11 / 2020																		
SO / PS:	SO 01	Hlavný stavebný objekt	FORMÁT: 3 A4																		
PROFESIA:	E1.1A	Architektúra	MIERKA: 1:100																		
NÁZOV VÝKRESU:		POHĽAD VÝCHODNÝ - Etapa II.2																			
ČÍSLO VÝKRESU:																					
NÁZOV PROJEKTU:		STUPEŇ:	STAVEBNÝ OBJEKT:	PROFESIA:		ČÍSLO VÝKRESU:			TYP:	REVÍZIA:											
M	Z	V	R	P	S	O	O	1	-	-	E	1	1	A	0	1	3	F	0	0	0