



- POZN.:
- Kótované rozmery sú približné, na základe dostupných informácií. Všetky rozmery, počty a otváracosti prvkov pred realizáciou preveriť zameraním na stavbe! V prípade väčšej rozmerovej odchýlky ako 50mm alebo kolízií informovať GP! Vedenia TZB sú zakreslené schématicky.
 - Realizácia a kotvenie ETICS podľa STN 73 2901, STN 73 2902.
 - Realizácia ETICS musí zohľadniť plánovanú etapizáciu prác, t.j. ukončenie jednotlivých etáp bude na konštrukčne vhodných miestach: v nárožiach, rohoch, dilatáciách a pod., úprava bude zohľadňovať možnosť napojenia nasledujúcej etapy / etáp zateplenia.
 - Legenda povrchových úprav je na výkrese č.11

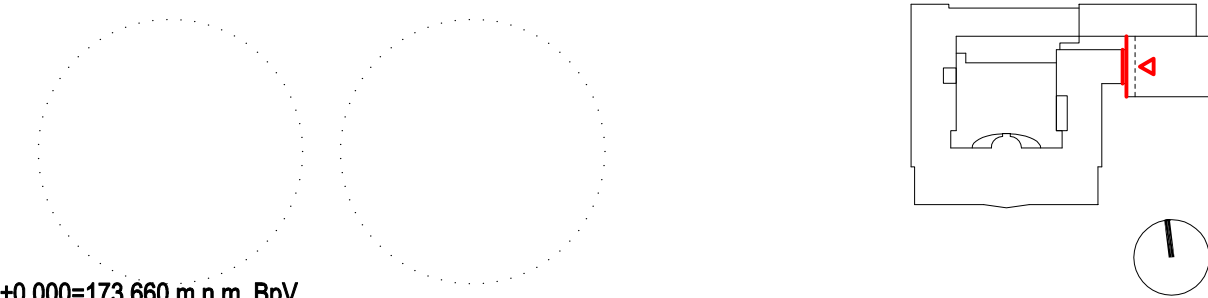

±0,000=173,660 m.n.m. BpV																					
VÝŠKOVÝ SYSTÉM: BpV										<div><div>MINISTERSTVO ZAHRANIČNÝCH VECÍ A EURÓPSKÝCH ZÁLEŽITOSTÍ SLOVENSKEJ REPUBLIKY</div></div>				<div>SPDe</div>							
SÚRADNICOVÝ SYSTÉM: modul																					
PROJEKTANT: SPDe architekti, s.r.o., Obchodná 41, 811 06 Bratislava / www.spde.sk / +421 2 5293 2425																					
AUTORI PROJEKTU: Štefan LICHVÁR, Mária LICHVÁROVÁ, Michal PETRÁŠ, Alexander SCHLEICHER, Petra SCHLEICHER																					
HL. ARCH. PROJEKTU: Ing. arch. Alexander Schleicher, PhD.																					
ZODP. PROJEKTANT: Ing. arch. Alexander Schleicher, PhD.										Ing. arch. Petra Schleicher											
VYPRACOVAL: Ing. arch. Petra Schleicher																					
INVESTOR: Ministerstvo zahraničných vecí a európskych záležitostí Slovenskej republiky, Hlboká cesta 2, 833 36 Bratislava 37																					
NÁZOV A MIESTO STAVBY: <div>Budova MZVaEZ SR – oprava fasády, II. etapa</div> <div>Hlboká cesta 2, Bratislava</div> <div>Katastrálne územie: Bratislava I, časť Staré mesto</div> <div>Číslo parcely: 3715/1</div>										ČÍSLO PARÉ:											
STUPEŇ: RP Realizačný projekt										DÁTUM: 11 / 2020											
SO / PS: SO 01 Hlavný stavebný objekt										FORMÁT: 2 A4											
PROFESIA: E1.1A Architektúra										MIERKA: 1:100											
NÁZOV VÝKRESU: POHĽAD VÝCHODNÝ - Etapa II.2, 4, 6																					
ČÍSLO VÝKRESU:																					
NÁZOV PROJEKTU:			STUPEŇ:		STAVEBNÝ OBJEKT:					PROFESIA:			ČÍSLO VÝKRESU:			TYP:	REVÍZIA:				
M	Z	V	R	P	S	O	O	1	-	-	E	1	1	A	O	1	7	F	O	O	O