



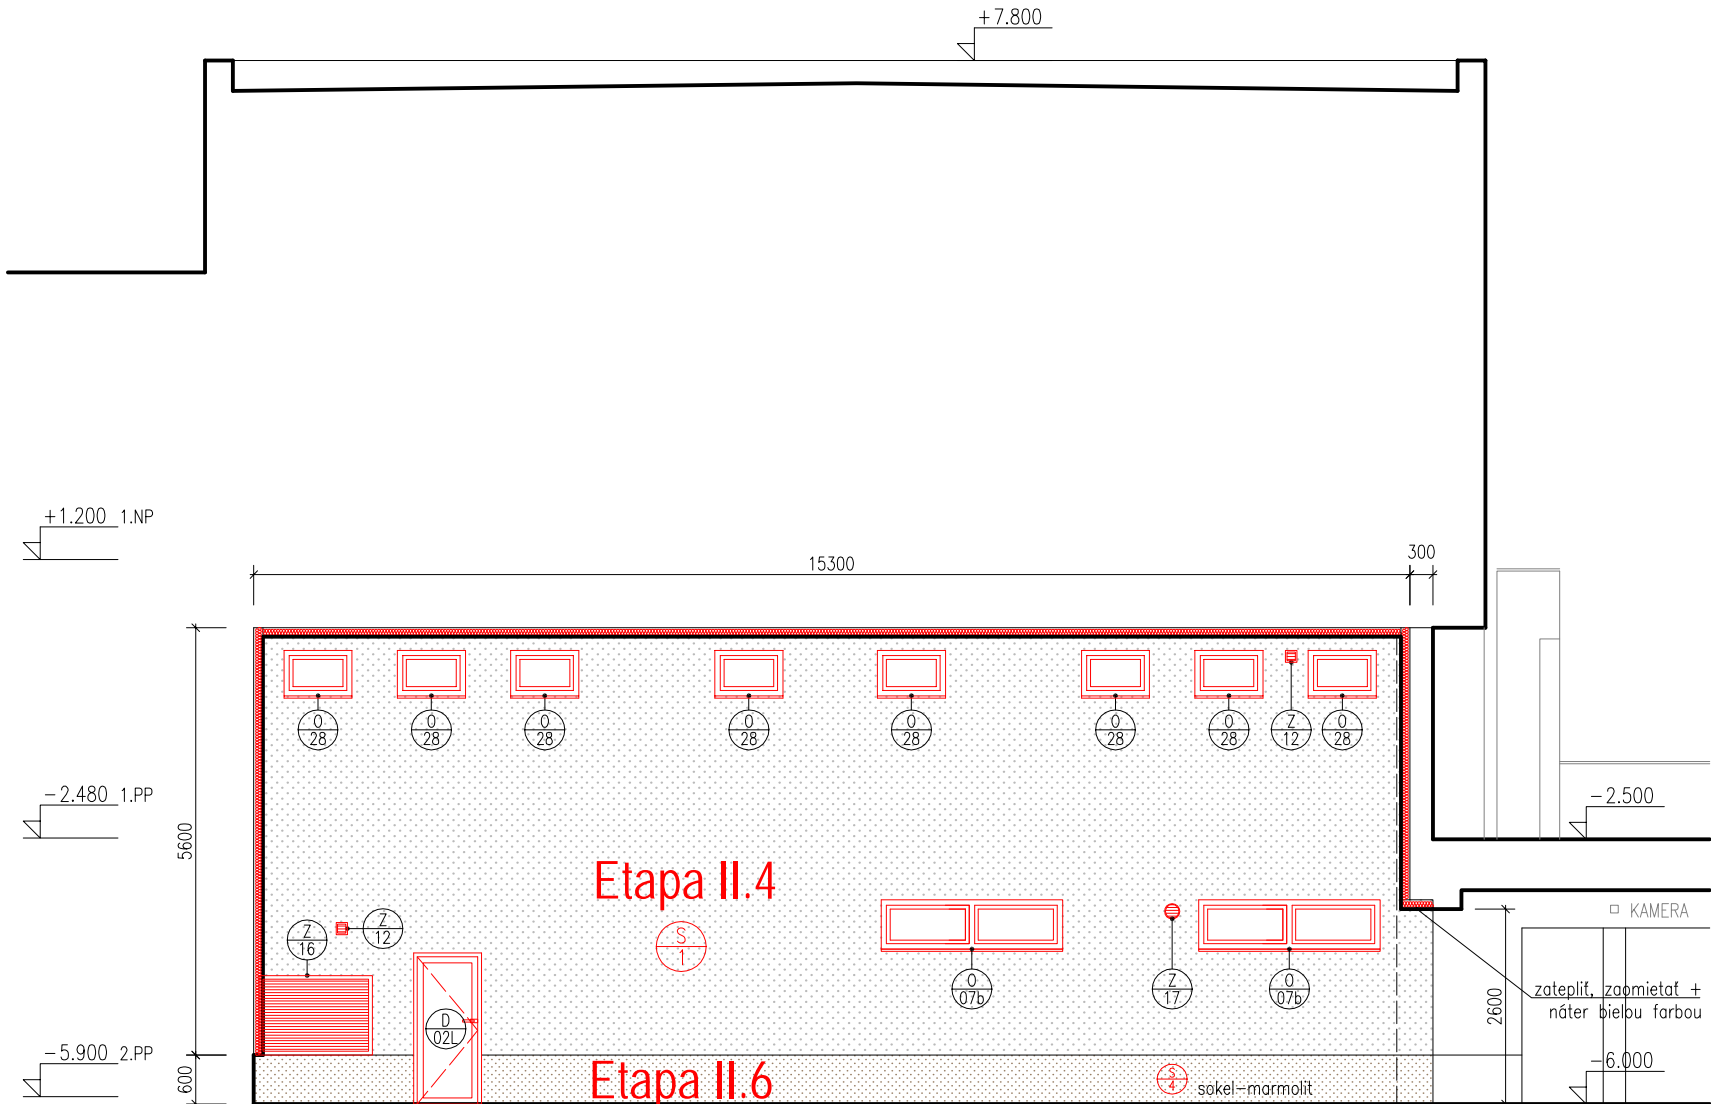

Výrez - bočná stena prístavby 1.pp - 2.np



- POZN.:
- Kótované rozmery sú približné, na základe dostupných informácií. Všetky rozmery, počty a otváracosť prvkov pred realizáciou preveriť zameraním na stavbe! V prípade väčšej rozmerovej odchýlky ako 50mm alebo kolízií informovať GP! Vedenia TZB sú zakreslené schématicky.
 - Realizácia a kotvenie ETICS podľa STN 73 2901, STN 73 2902.
 - Realizácia ETICS musí zohľadniť plánovanú etapizáciu prác, t.j. ukončenie jednotlivých etáp bude na konštrukčne vhodných miestach: v nárožniach, rohoch, dilatáciách a pod., úprava bude zohľadňovať možnosť napojenia nasledujúcej etapy / etáp zateplenia.
 - Legenda povrchových úprav je na výkrese č.11

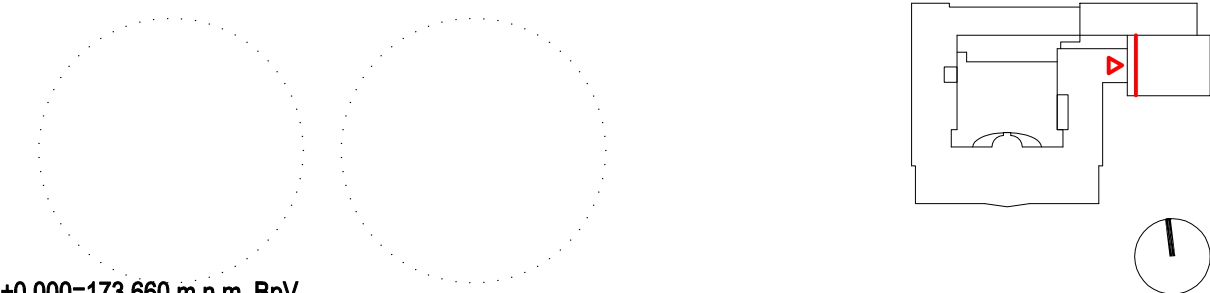

±0,000=173,660 m.n.m. BpV																					
VÝSKOVÝ SYSTÉM:		BpV																			
SÚRADNICOVÝ SYSTÉM:		modul																			
PROJEKTANT:						SPDe architekti, s.r.o., Obchodná 41, 811 06 Bratislava / www.spde.sk / +421 2 5293 2425															
AUTORI PROJEKTU:						Štefan LICHVÁR, Mária LICHVÁROVÁ, Michal PETRAS, Alexander SCHLEICHER, Petra SCHLEICHER															
HL. ARCH. PROJEKTU:						Ing. arch. Alexander Schleicher, PhD.															
ZODP. PROJEKTANT:						Ing. arch. Alexander Schleicher, PhD. Ing. arch. Petra Schleicher															
VYPRACOVAL:						Ing. arch. Petra Schleicher															
INVESTOR:						Ministerstvo zahraničných vecí a európskych záležitostí Slovenskej republiky, Hlboká cesta 2, 833 36 Bratislava 37															
NÁZOV A Miesto STAVBY:				ČÍSLO PARE:																	
Budova MZVaEZ SR – oprava fasády, II. etapa Hlboká cesta 2, Bratislava Katastrálne územie: Bratislava I, časť Staré mesto Číslo parcely: 3715/1																					
STUPEŇ:		RP Realizačný projekt		DÁTUM: 11 / 2020																	
SO / PS:		SO 01 Hlavný stavebný objekt		FORMÁT: 3 A4																	
PROFESIA:		E1.1A Architektúra		MIERKA: 1:100																	
NÁZOV VÝKRESU:																					
POHLAD ZÁPADNÝ - Etapa II.2, 4, 6																					
ČÍSLO VÝKRESU:																					
NÁZOV PROJEKTU:		STUPEŇ:		STAVEBNÝ OBJEKT:		PROFESIA:		ČÍSLO VÝKRESU:		TYP:		REVIZIA:									
M	Z	V	R	P	S	O	O	1	-	-	E	1	1	A	0	1	8	F	0	0	0