




A-A

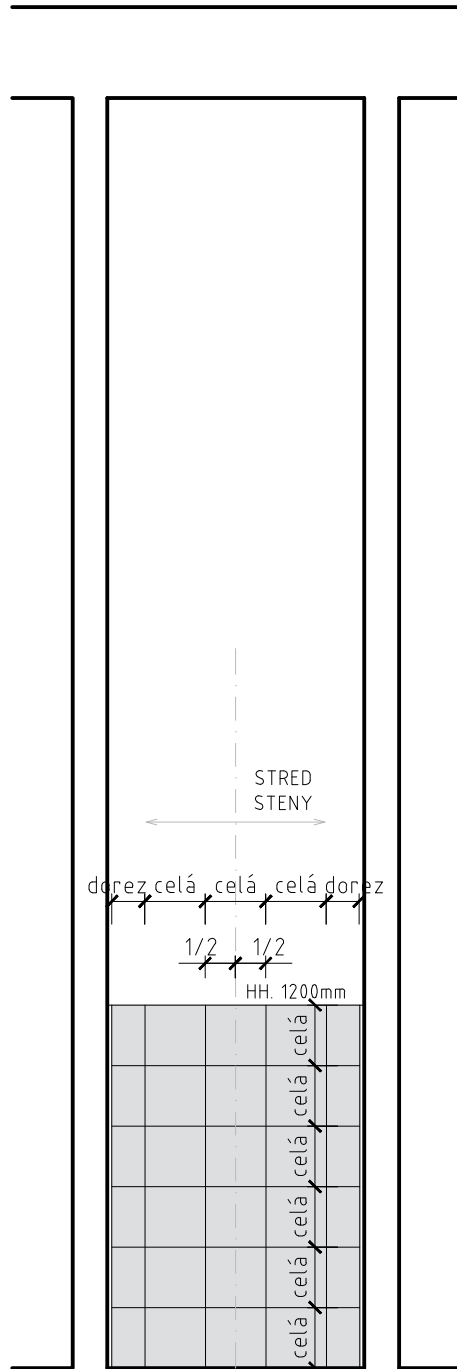


B-B

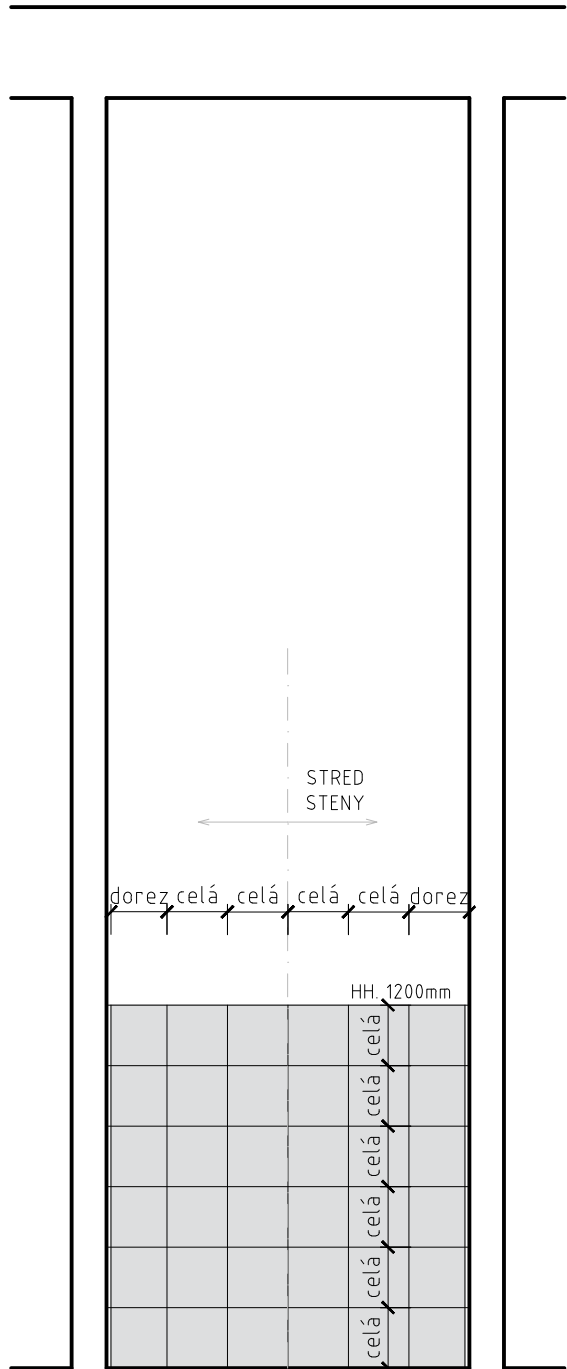

C-C

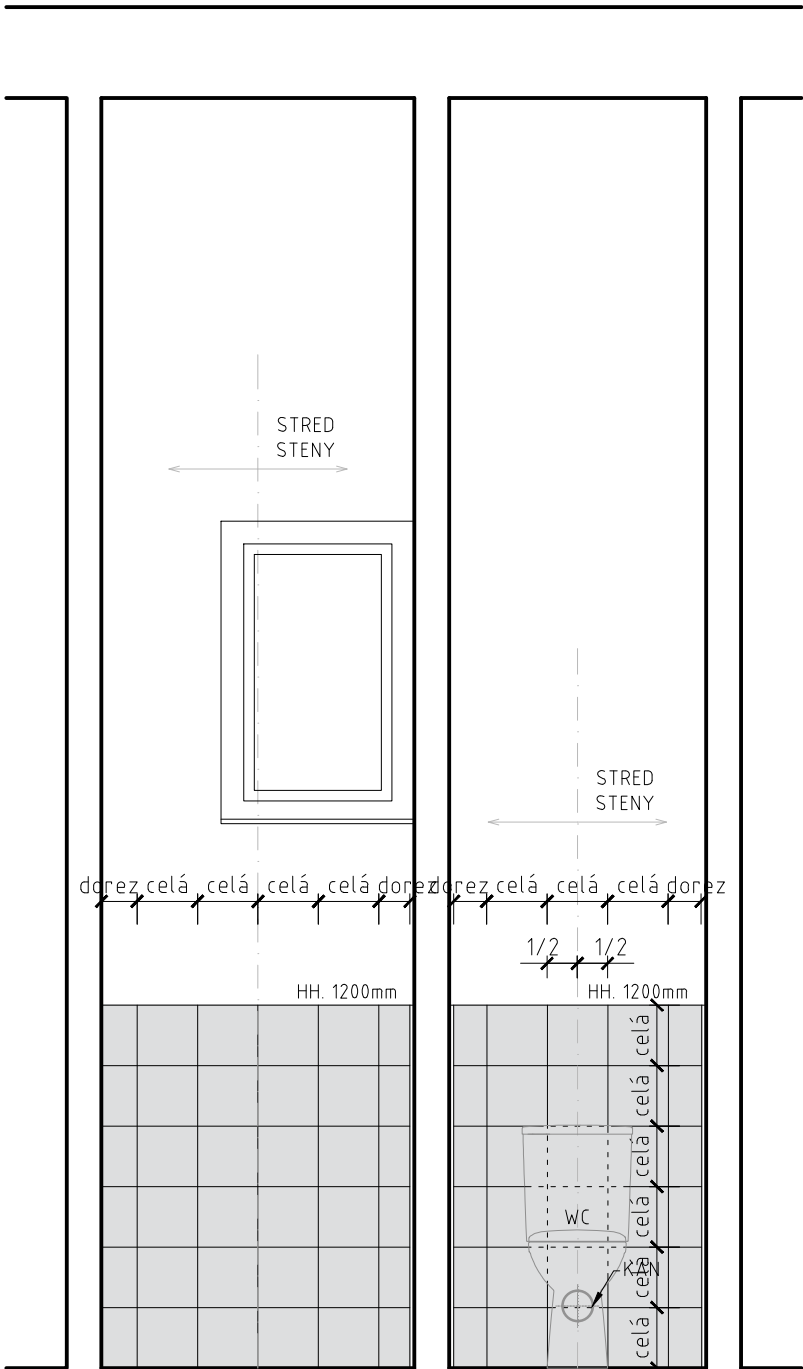


D-D

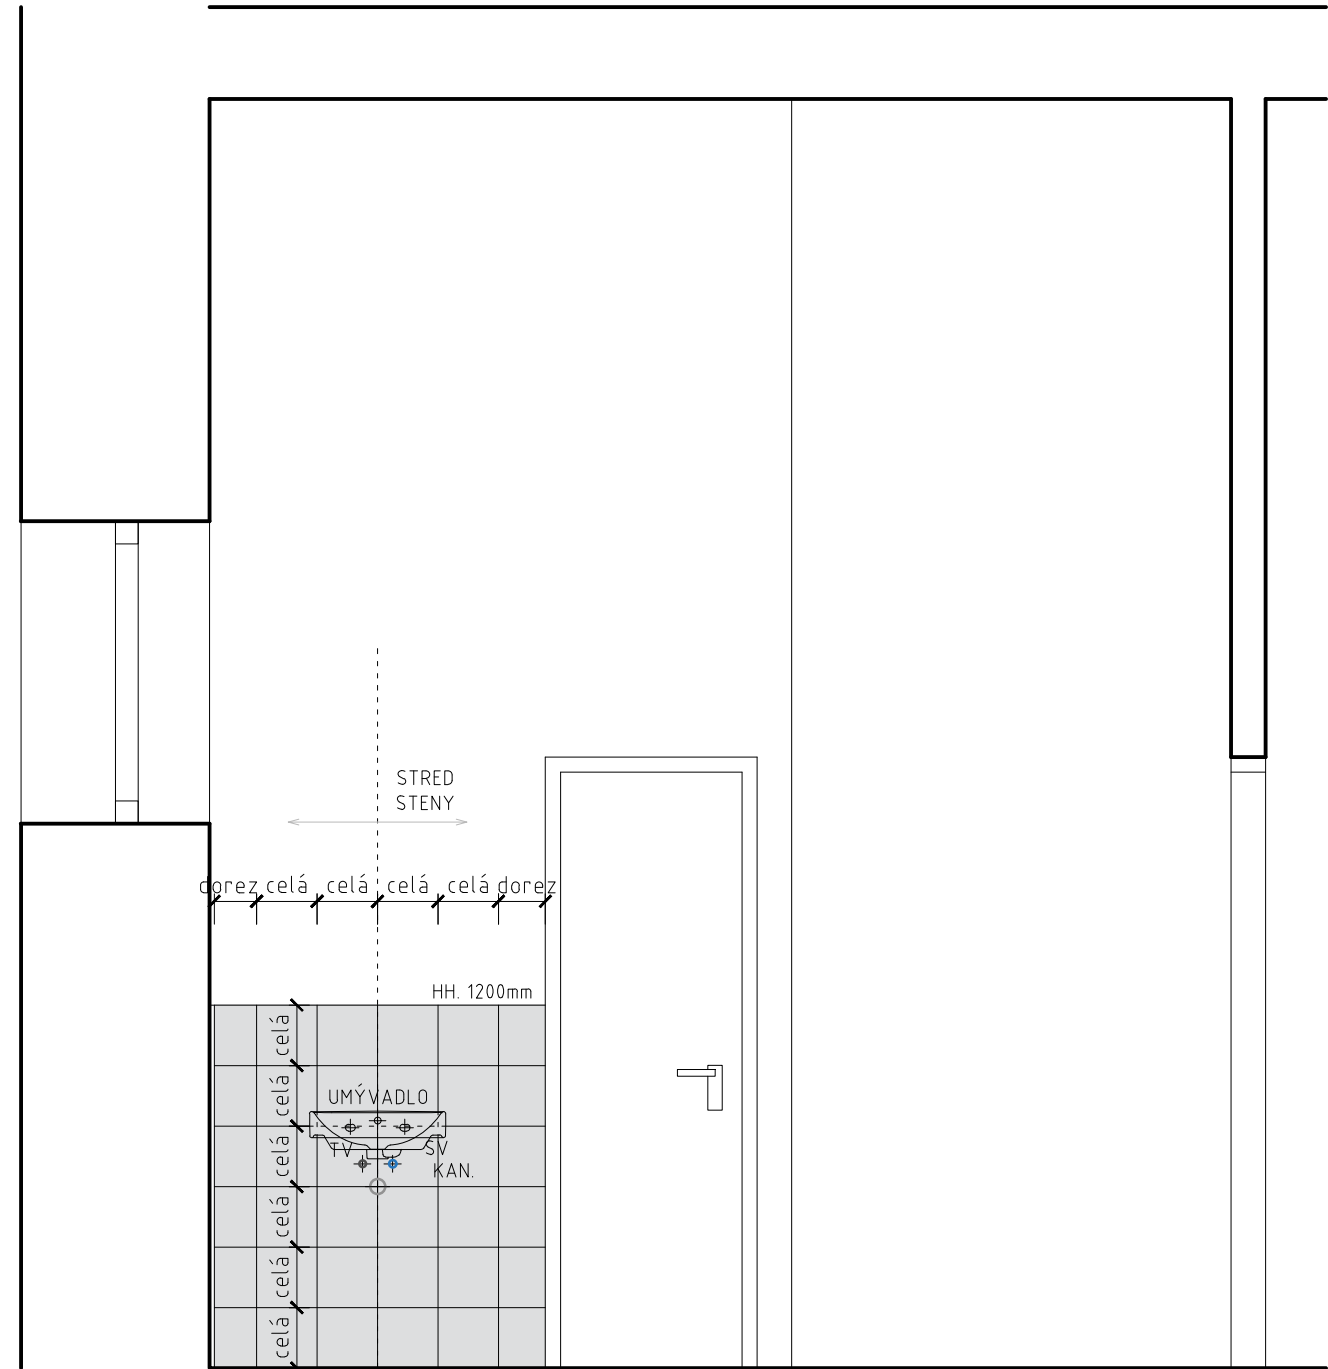

E-E

- OBKLAD 300x600mm, biela
protišmyková trieda R9
- OBKLAD 200x200mm, bledosivá (zjednotiť s podlahou)
protišmyková trieda R9

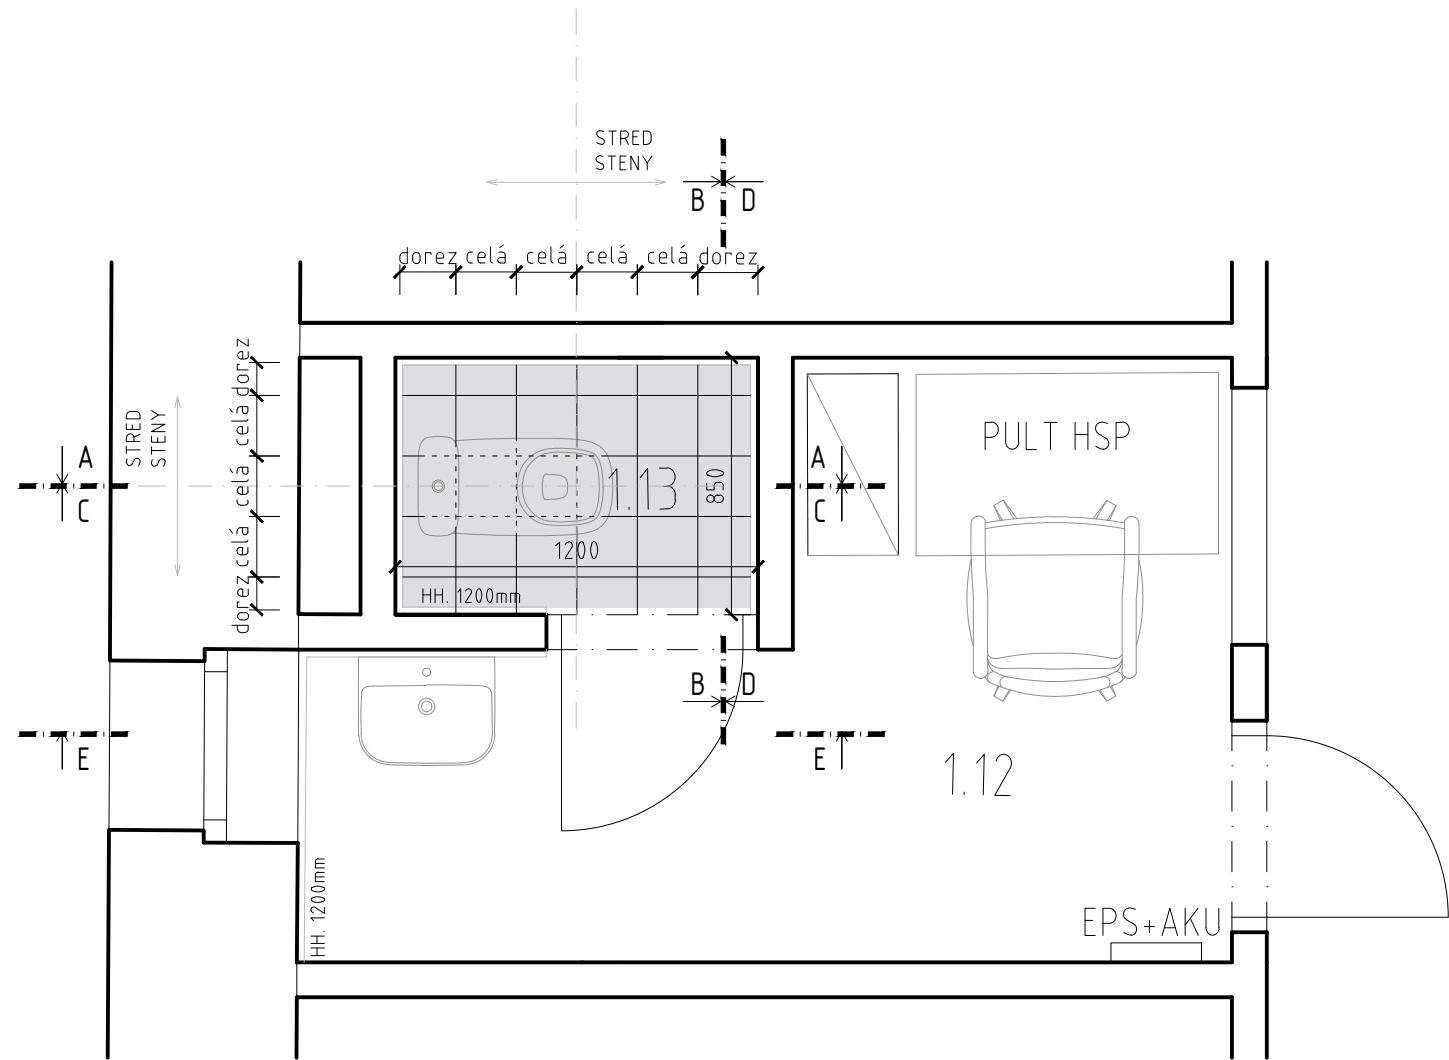

PODLAHOVÁ DLAŽDICA 200x200mm, bledosivá (zjednotiť so stenou)
protišmyková trieda R10

PÔDORYS

±0,000 ≡ 210,90

- POZNÁMKY
- začiatok kladenia je vždy od stredu steny
 - špáry podlahy a obkladu stien sú priebežné

STAVBA		ZHOTOVITEĽ		PARÉ Č.
Rekonštrukcia nočľahárne a nízkoprahového denného centra		TEKT s.r.o.		
INVESTOR		Architekt Michal Vojtek		VÝKR. Č. 1.13.06_2
Mesto Trenčín, Mierové nám.č.2, 911 64 Trenčín				
STUPEŇ PD	REALIZAČNÝ PROJEKT	OBEC	Trenčín	
STAV. OBJEKT	S0101 NOČLAHÁREŇ A NDC	KAT. ÚZEMIE	Trenčín	
ČASŤ	1.1 AOBKLAD STIEN A NÍZKOPRAHOVÉHO DENNÉHO CENTRA	PARC. ČÍSLO	149/1, 149/2	
OBSAH/MIERKA		Č. ZÁKAZKY		ZOD 01-08-18
KLADAČSKÉ PLÁNY - MIESTNOSŤ 1.12, 1.13 (1:50)		VERZIA		
		DÁTUM TLAČE		
		15-01-2019		