




A-A

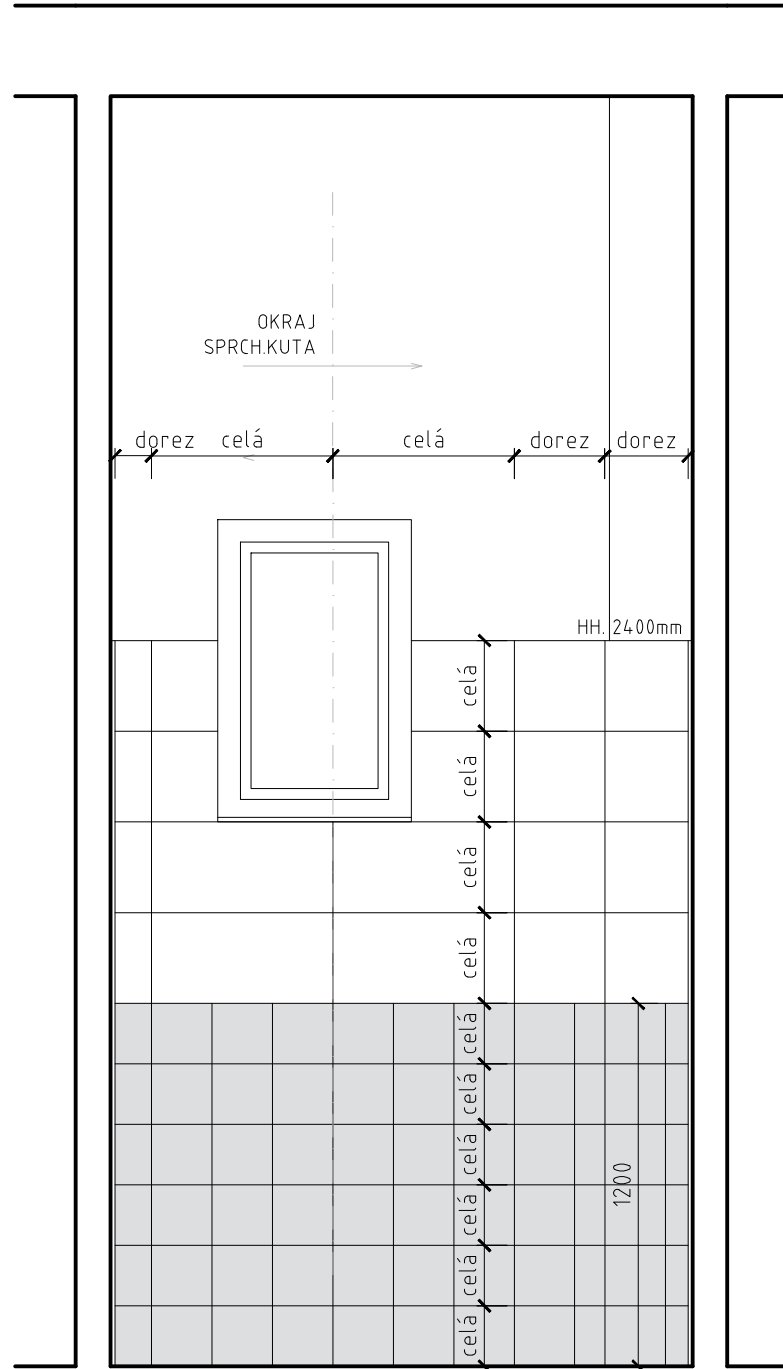


B-B

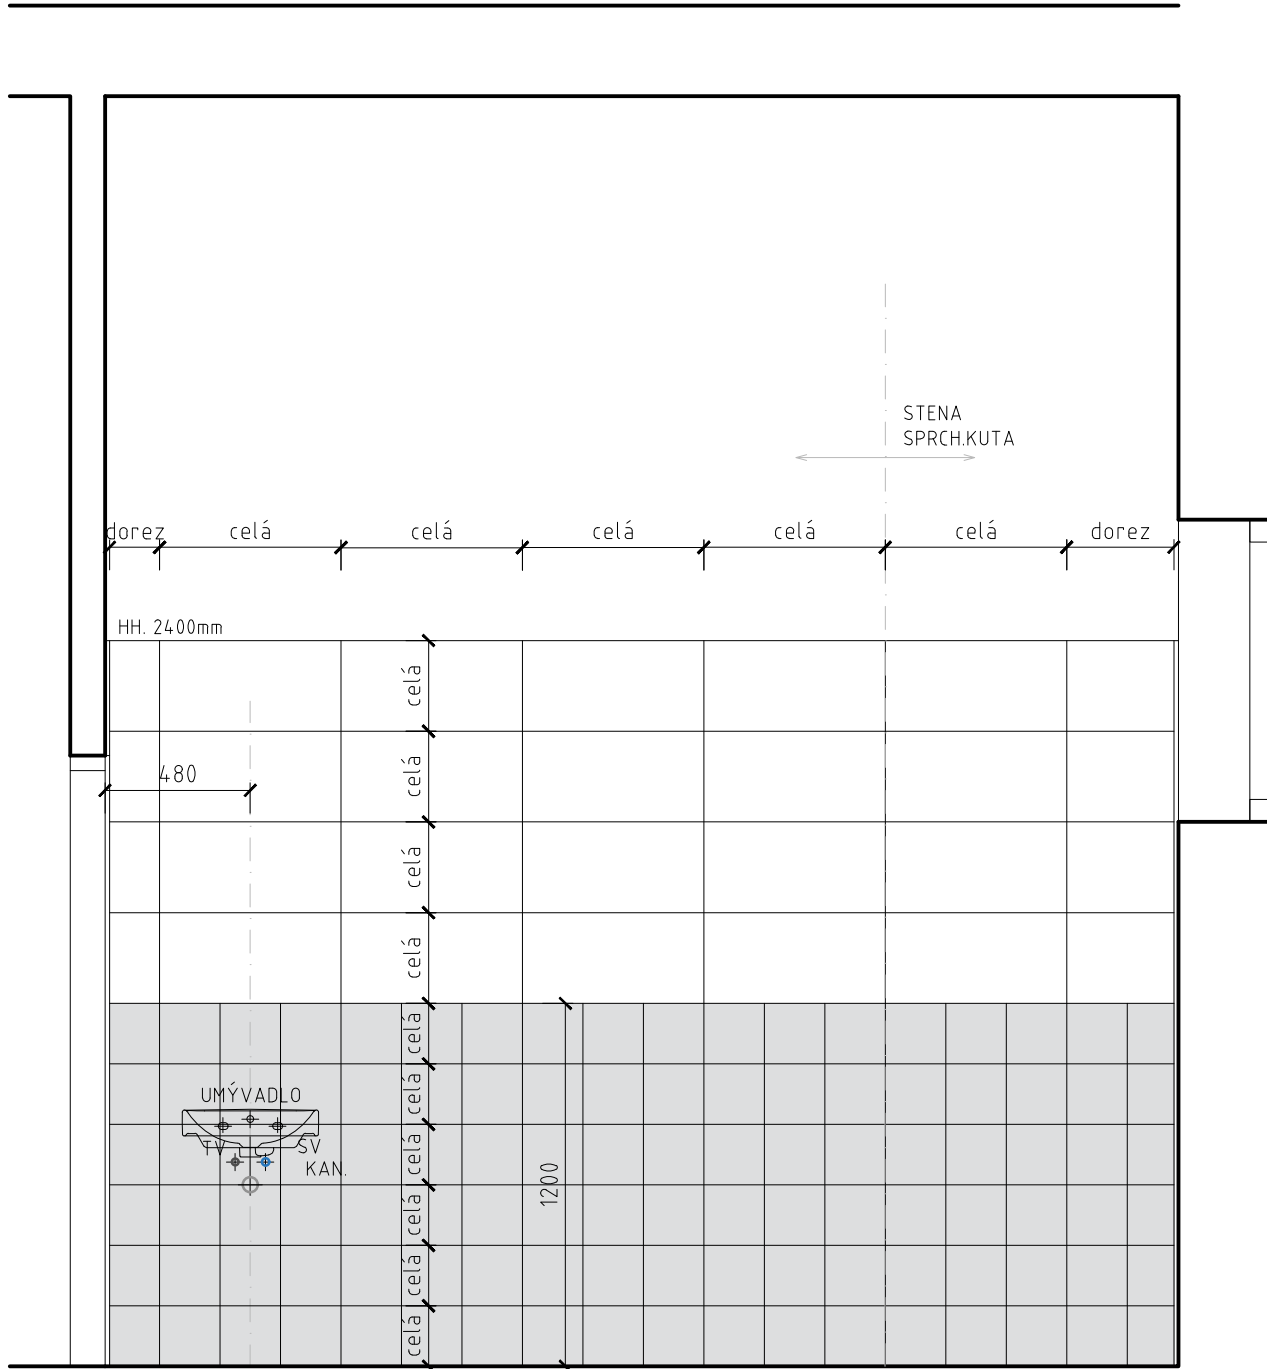

C-C

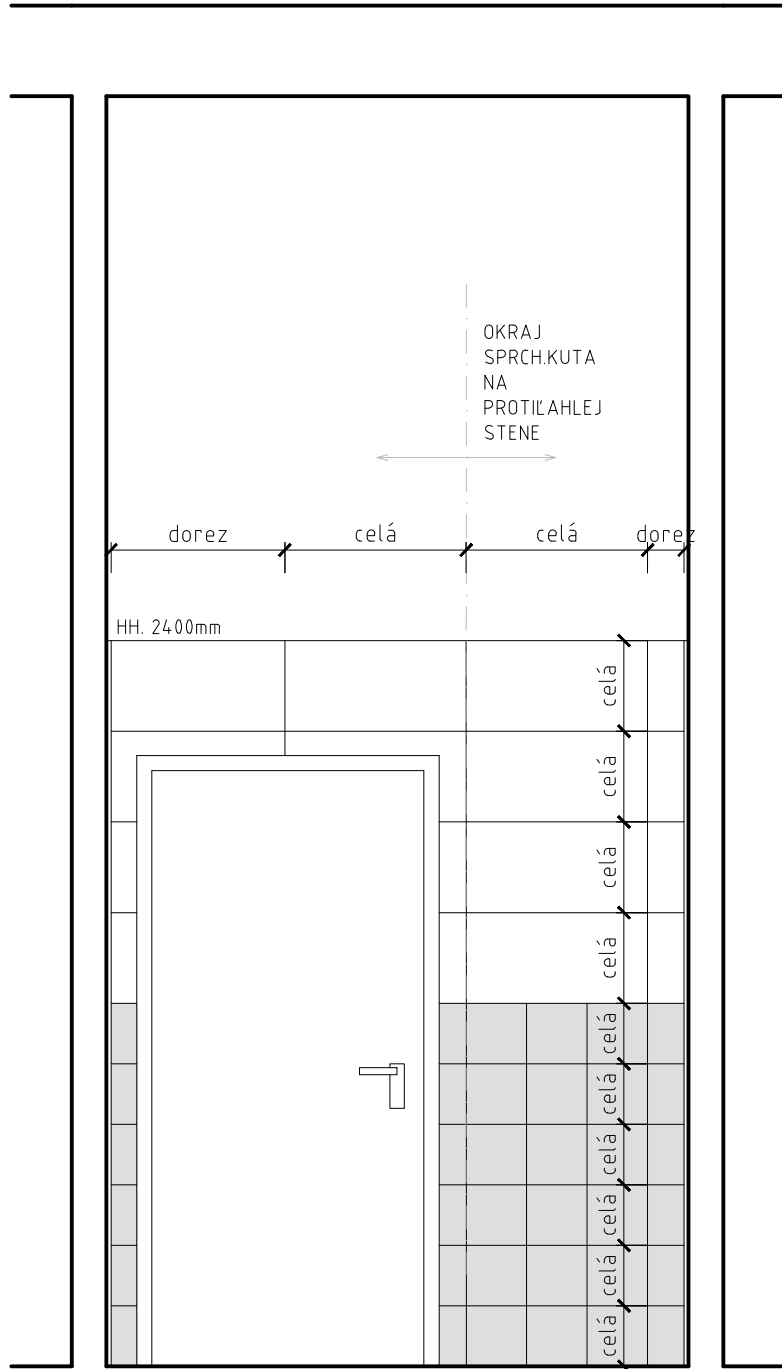

D-D

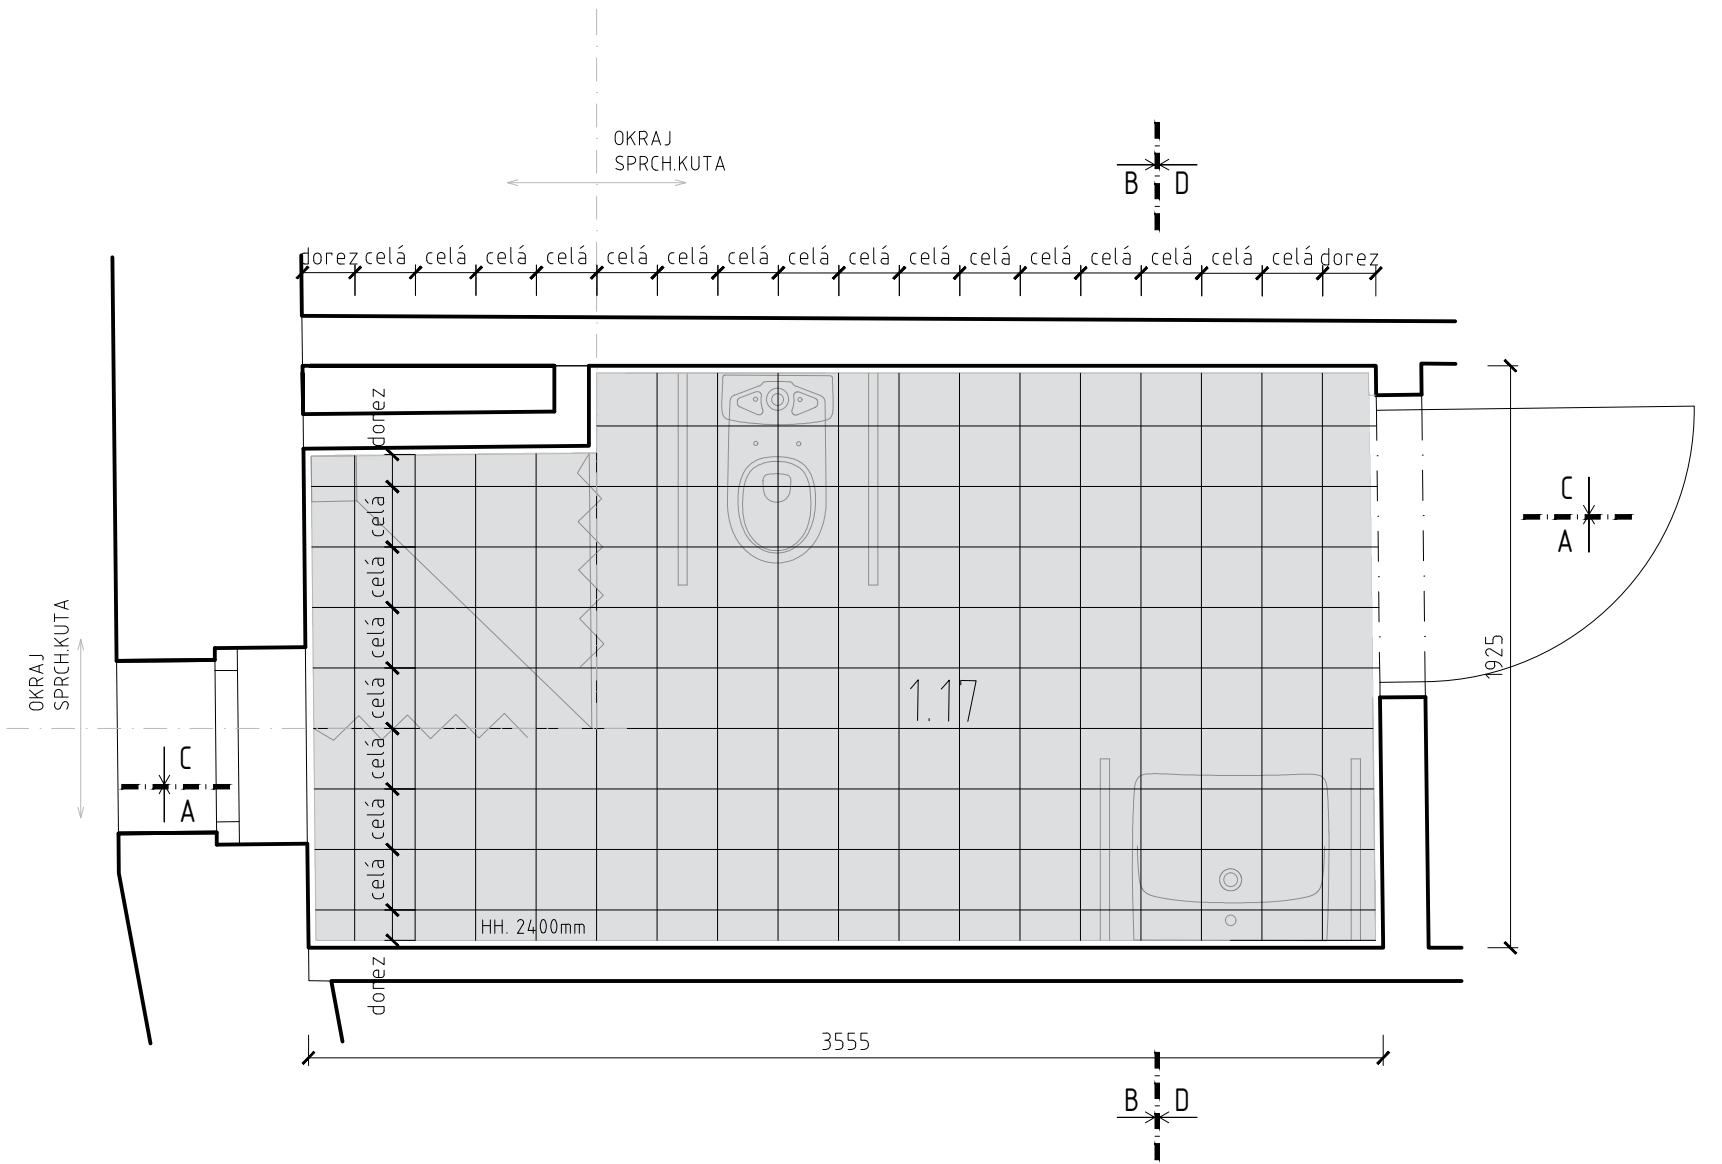

## PÔDORYS

POZNÁMKY  
- špáry podlahy a obkladu stien sú priebežné

±0,000 ≡ 210,90

STAVBA		ZHOTOVITEĽ		PARÉ Č.
Rekonštrukcia nocľahárne a nízkoprahového denného centra		Ing. arch. MICHAL VOJTEK		
INVESTOR		Architekt Michal Vojtek		VÝKR. Č.
Mesto Trenčín, Mierové nám.č.2, 911 64 Trenčín		s.r.o.		
STUPEŇ PD	REALIZAČNÝ PROJEKT	OBEC	Trenčín	1.1.3.06_4
STAV. OBJEKT	S0101 NOČLAHÁREŇ A NDC	KAT. ÚZEMIE	Trenčín	
ČASŤ	1.1 ASR, 1.1.3 DETAILY A VÝKAZY	PARC. ČÍSLO	149/1, 149/2	1.1.3.06_4
OBSAH/MIERKA		Č. ZÁKAZKY	ZOD 01-08-18	
KLADAČSKÉ PLÁNY - MIESTNOSŤ 1.17 (1:50)		VERZIA	FINAL	1.1.3.06_4
		DÁTUM TLAČE	15-01-2019	