

KATASTER
DRUH POVRCHU
VZDIALENOSTI ŠACHIET
OZNAČENIE ŠACHET

SMEROVÉ POMERY

MIERKA 1:250/100

PRÍPOJKA KANALIZÁCIE


H?BKA VÝKOPU

KÓTA DNA POTRUBIA

KÓTA PÔVODNÉHO TERÉNU

ZROVNÁVACIA ROVINA

STANIČENIE [km/m]
 PROFIL[mm]–MATERIÁL–DŽKA[m]
 SKLON[promile]–DŽKA[m]
 ULOŽENIE
 KAPACITNÝ PRIETOK[l/s]–RYCHLOSŤ[m/s]
 SKUTOČNÝ PRIETOK[l/s]–RYCHLOSŤ[m/s]

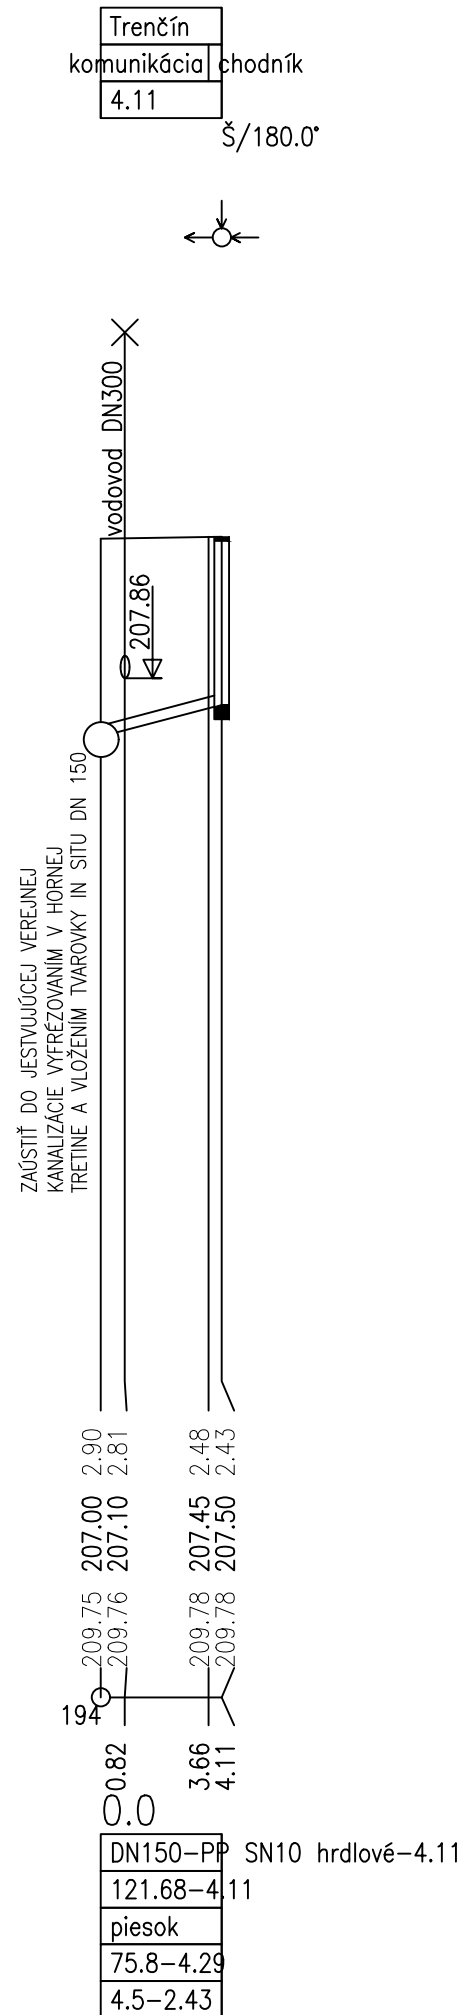

LEGENDA

KANALIZAČNÉ POTRUBIE Z PP RÚR HRDLOVÝCH, SN10 DN 150

Š NAVRHOVANÁ KANALIZAČNÁ ŠACHTA Z PP DN 600

$$\pm 0,000 \equiv 210,90$$

STAVBA		ZHOTOVITEĽ		PARÉ Č.	
Rekonštrukcia nocľahárne a nízkoprahového denného centra		TEKT		S.F.O.	
INVESTOR		Mesto Trenčín, Mierové nám.č.2, 911 64 Trenčín		Architekt Michal Vojtek	
STUPEŇ PD	DSP	OBEČ	Trenčín	ZODP. PROJEKTANT	Ing. JURAJ KNAPP
STAV. OBJEKT	PRÍPOJKA KANALIZÁCIE	KAT. ÚZEMIE	Trenčín	VYPRACOVAL	Ing. JURAJ KNAPP
ČASŤ		PARC. ČÍSLO	149/1, 149/2	HIP	Ing.arch. MICHAL VOJTEK
OBSAH/MIERKA		Pozdĺžny profil (1:250/100)		Č. ZÁKAZKY	ZOD 01-08-18
				VERZIA	FINAL
				DÁTUM TLAČE	30-09-2018
				ZT1.03	