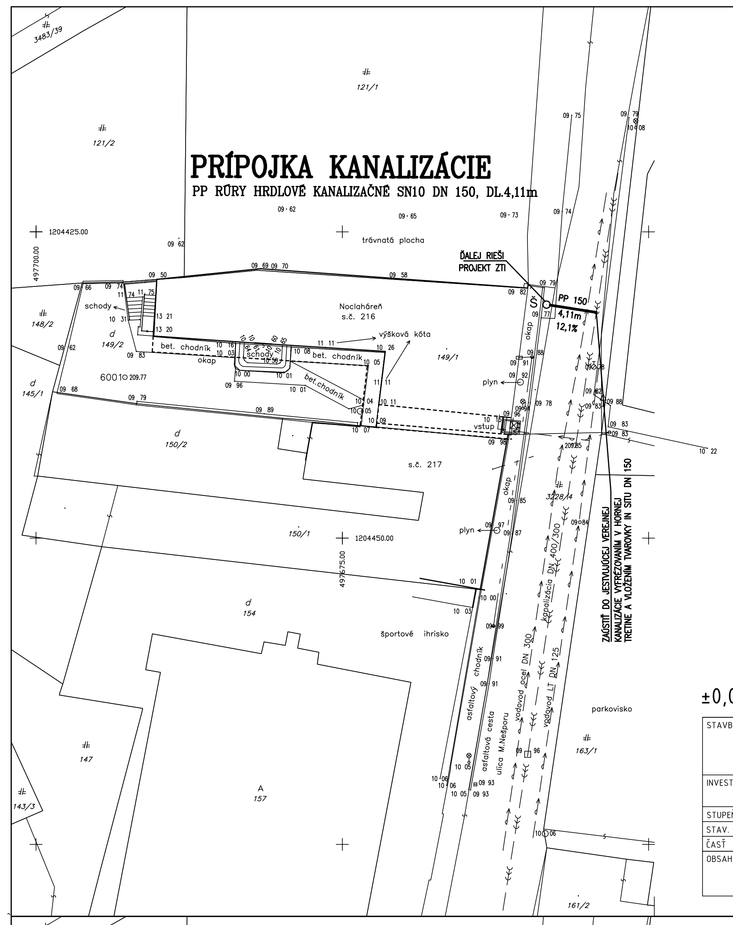

LEGENDA

KANALIZAČNÉ POTRUBIE Z PP RÚR HRDLOVÝCH, SN10 DN 150

Š NAVRHOVANÁ KANALIZAČNÁ ŠACHTA Z PP DN 600

ULOŽENIE KANALIZAČNÉHO PP POTRUBIA
NAD HLADINOU SPODNEJ VODY

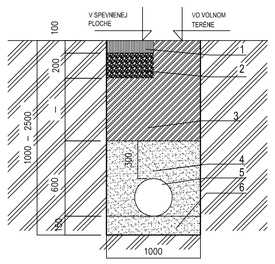

LEGENDA:

1. ŽIVIČNÝ KRYT
2. MAKADAM
3. ZÁSYP VYKOPOM
4. OBSYP PIESKOM- 300 mm
5. KANALIZAČNÉ POTRUBIE - PP
6. PIESKOVÉ LÔŽKO 150 mm

• INŽINIERSKE SIETE SÚ ZAKRESLENÉ LEN ORIENTAČNE. PRE REALIZAČNÝ PROJEKT JE NUTNÉ VYTÝČENIE VŠETKÝCH INŽINIERSKYCH SIETÍ!

±0,000 ≡ 210,90

STAVBA: Rekonštrukcia nocľahárne a nízkoprahového denného centra	ZHOTOVITEC: TEKT Architekt Michal Vojtek		PARÉ Č.
INVESTOR: Mesto Trenčín, Mierové nám.č.2, 911 64 Trenčín			
STUPEŇ PD: PS	OBEC: Trenčín	ZODP.PROJEKTANT: Ing. JURAJ KNAPP	VÝKR. Č.
STAV. OBJEKT: PRÍPOJKA KANALIZÁCIE	KAT. ÚZEMIE: Trenčín	VYPRACOVAL: Ing. JURAJ KNAPP	
ČASŤ:	PARC. ČÍSLO: 149/1, 149/2	HIP: Ing.arch. MICHAL VOJTEK	
OBSAH/MIERKA: Situácia (1:250)	Č. ZÁKAZKY: ZOO 01-08-18	VERZIA: FINAL	ZTI.02
	DÁTUM TLAČE: 30-09-2018		

KATASTER
DRUH POVRCHU
VZDIALENOSTI ŠACHIET
OZNAČENIE ŠACHIET

Trenčín | komunikácia | chodník
4,11 | Š/180.0°

SMEROVÉ POMERY

MIERKA 1:250/100

PRÍPOJKA KANALIZÁCIE

HĹBKA VÝKOPU	2.90	2.81	2.45	2.45															
KÓTA DNA POTRUBIA	207.00	207.10	207.45	207.45															
KÓTA PÔVODNÉHO TERÉNU	209.75	209.76	209.78	209.78															
ZROVNÁVACIA ROVINA	194																		
	0.82		4.61	4.61															
	0.0																		
STANIČENIE [km/m]																			
PROFIL[mm]-MATERIÁL-D?ŽKA[m]	DN150-PP SN10 hrdlové-4.11																		
SKLON[promile]-D?ŽKA[m]	121.68-4.11																		
ULOŽENIE	piesok																		
KAPACITNÝ PRIETOK[l/s]-RYCHLOSŤ[m/s]	75.8-4.29																		
SKUTOČNÝ PRIETOK[l/s]-RYCHLOSŤ[m/s]	4.5-2.43																		

LEGENDA

KANALIZAČNÉ POTRUBIE Z PP RÚR HRDLOVÝCH, SN10 DN 150

Š NAVRHOVANÁ KANALIZAČNÁ ŠACHTA Z PP DN 600

• INŽINIERSKE SIETE SÚ ZAKRESLENÉ LEN ORIENTAČNE. PRE REALIZAČNÝ PROJEKT JE NUTNÉ VYTÝČENIE VŠETKÝCH INŽINIERSKYCH SIETÍ!

±0,000 ≡ 210,90

STAVBA: Rekonštrukcia nocľahárne a nízkoprahového denného centra	ZHOTOVITEC: TEKT Architekt Michal Vojtek		PARÉ Č.
INVESTOR: Mesto Trenčín, Mierové nám.č.2, 911 64 Trenčín			
STUPEŇ PD: PS	OBEC: Trenčín	ZODP.PROJEKTANT: Ing. JURAJ KNAPP	VÝKR. Č.
STAV. OBJEKT: PRÍPOJKA KANALIZÁCIE	KAT. ÚZEMIE: Trenčín	VYPRACOVAL: Ing. JURAJ KNAPP	
ČASŤ:	PARC. ČÍSLO: 149/1, 149/2	HIP: Ing.arch. MICHAL VOJTEK	
OBSAH/MIERKA: Pozdĺžny profil (1:250/100)	Č. ZÁKAZKY: ZOO 01-08-18	VERZIA: FINAL	ZTI.03
	DÁTUM TLAČE: 30-09-2018		

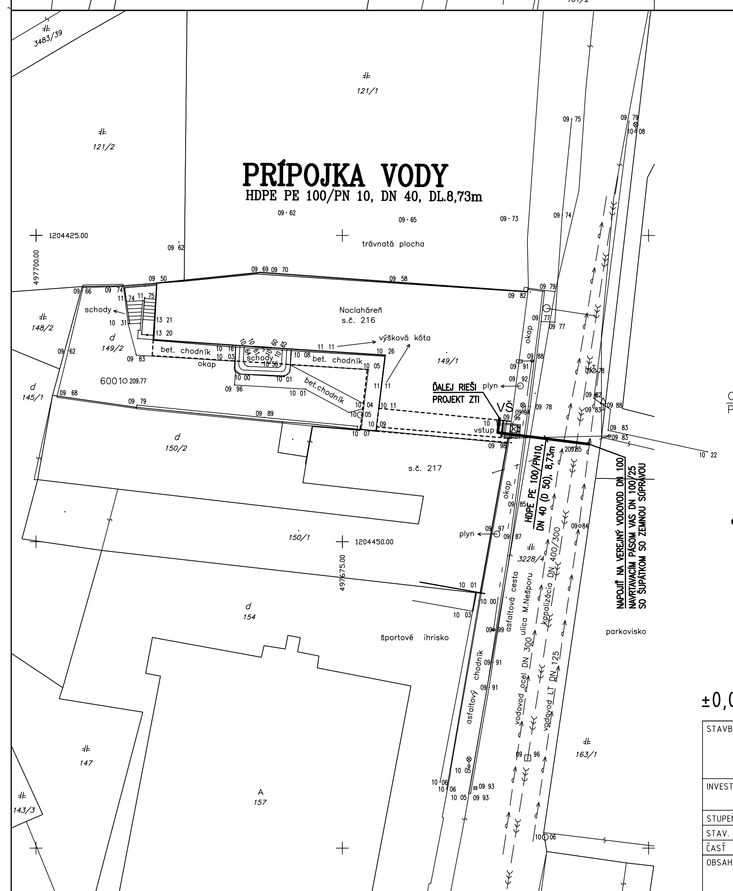

LEGENDA

PRÍPOJKA VODY Z RÚR HDPE PE 100/ PN 10

VŠ VODOMERNÁ ŠACHTA 1200/900/1800mm

ULOŽENIE VODOVODNÉHO HDPE POTRUBIA NAD
HLADINOU SPODNEJ VODY

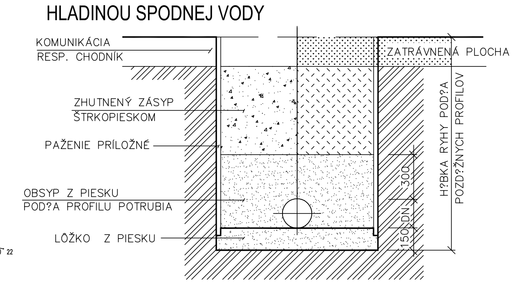

• INŽINIERSKE SIETE SÚ ZAKRESLENÉ LEN ORIENTAČNE. PRE REALIZAČNÝ PROJEKT JE NUTNÉ VYTÝČENIE VŠETKÝCH INŽINIERSKYCH SIETÍ!

±0,000 ≡ 210,90

STAVBA: Rekonštrukcia nocľahárne a nízkoprahového denného centra	ZHOTOVITEC: TEKT Architekt Michal Vojtek		PARÉ Č.
INVESTOR: Mesto Trenčín, Mierové nám.č.2, 911 64 Trenčín			
STUPEŇ PD: PS	OBEC: Trenčín	ZODP.PROJEKTANT: Ing. JURAJ KNAPP	VÝKR. Č.
STAV. OBJEKT: PRÍPOJKA VODY	KAT. ÚZEMIE: Trenčín	VYPRACOVAL: Ing. JURAJ KNAPP	
ČASŤ:	PARC. ČÍSLO: 149/1, 149/2	HIP: Ing.arch. MICHAL VOJTEK	
OBSAH/MIERKA: Situácia (1:250)	Č. ZÁKAZKY: ZOO 01-08-18	VERZIA: FINAL	ZTI.02
	DÁTUM TLAČE: 30-09-2018		

ÚZEMIE OBCE
POVRCH ÚZEMIA
VZDIAL. OBJEKTOV A VRCHOL. BODOV
OZNAČENIE VRCHOLOVÝCH BODOV

Trenčín | komunikácia | chodník | vjazd | pôvterén
7.55 | 1.18

MIERKA 1:100/100

PRÍPOJKA VODY

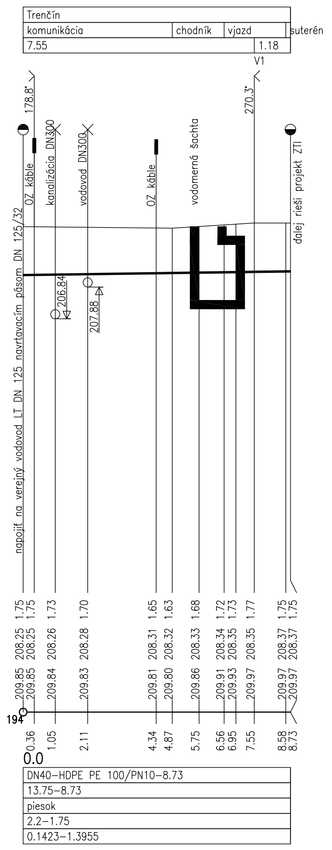

HĹBKA VÝKOPU	1.75	1.75	1.73	1.70					1.65	1.63	1.68		1.72	1.65	1.77		1.75	1.75	
KÓTA DNA POTRUBIA	208.25	208.25	208.26	208.28					208.31	208.32	208.33		208.34	208.35	208.35		208.37	208.37	
KÓTA PÔVODNÉHO TERÉNU	209.85	209.85	209.84	209.83					209.81	209.80	209.86		209.91	209.85	209.97		209.97	209.97	
ZROVNÁVACIA ROVINA	194																		
	1.36	1.05	2.11						4.34	4.87	5.75		6.56	7.55	7.55		8.58	8.13	
	0.0																		
STANIČENIE [km/m]																			
DN/ID(PN)[mm]-MATERIÁL-D?ŽKA[m]	DN40-HDPE PE 100/PN10-8.73																		
SKLON[?]-D?ŽKA[m]	13.75-8.73																		
ULOŽENIE POTRUBIA	piesok																		
PRIETOK[l/s]-RYCHLOSŤ[m/s]	2.2-1.75																		
MER.STRATA[m/m]-[kPa/m]	0.1423-1.3955																		

LEGENDA

PRÍPOJKA VODY Z RÚR HDPE PE 100/ PN 10

KLADAČSKÝ PLÁN

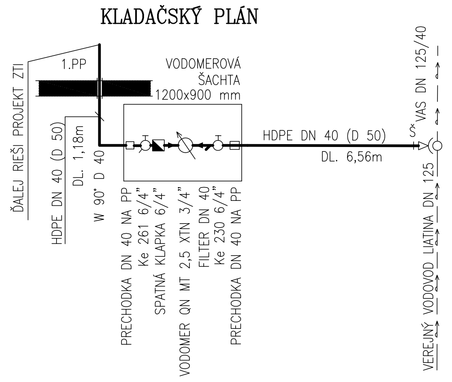

• INŽINIERSKE SIETE SÚ ZAKRESLENÉ LEN ORIENTAČNE. PRE REALIZAČNÝ PROJEKT JE NUTNÉ VYTÝČENIE VŠETKÝCH INŽINIERSKYCH SIETÍ!

±0,000 ≡ 210,90

STAVBA: Rekonštrukcia nocľahárne a nízkoprahového denného centra	ZHOTOVITEC: TEKT Architekt Michal Vojtek		PARÉ Č.
INVESTOR: Mesto Trenčín, Mierové nám.č.2, 911 64 Trenčín			
STUPEŇ PD: PS	OBEC: Trenčín	ZODP.PROJEKTANT: Ing. JURAJ KNAPP	VÝKR. Č.
STAV. OBJEKT: PRÍPOJKA VODY	KAT. ÚZEMIE: Trenčín	VYPRACOVAL: Ing. JURAJ KNAPP	
ČASŤ:	PARC. ČÍSLO: 149/1, 149/2	HIP: Ing.arch. MICHAL VOJTEK	
OBSAH/MIERKA: Pozdĺžny profil a kladačský plán (1:100/100)	Č. ZÁKAZKY: ZOO 01-08-18	VERZIA: FINAL	ZTI.03
	DÁTUM TLAČE: 30-09-2018		