


LEGENDA BÚRACÍCH PRÁC:

1. ručné rozobratie strešnej krytiny
2. demontáž a rozobratie krovu
3. vybúranie štítovej steny povaly na severnej fasáde
4. vybúranie nenosných stien prízemí a suterénu
5. zbúranie exteriérového schodiska na západnej strane objektu
6. vybúranie stropu nad 1.NP (vybratie zásypových vrstiev, strhnutie podhl'adových vrstiev, demontáž stropných trávov)
7. vybúranie podlahových vrstiev prízemí
8. vybúranie podlahových vrstiev suterénu
9. obítie omietok zo všetkých zostávajúcich konštrukcií stavby

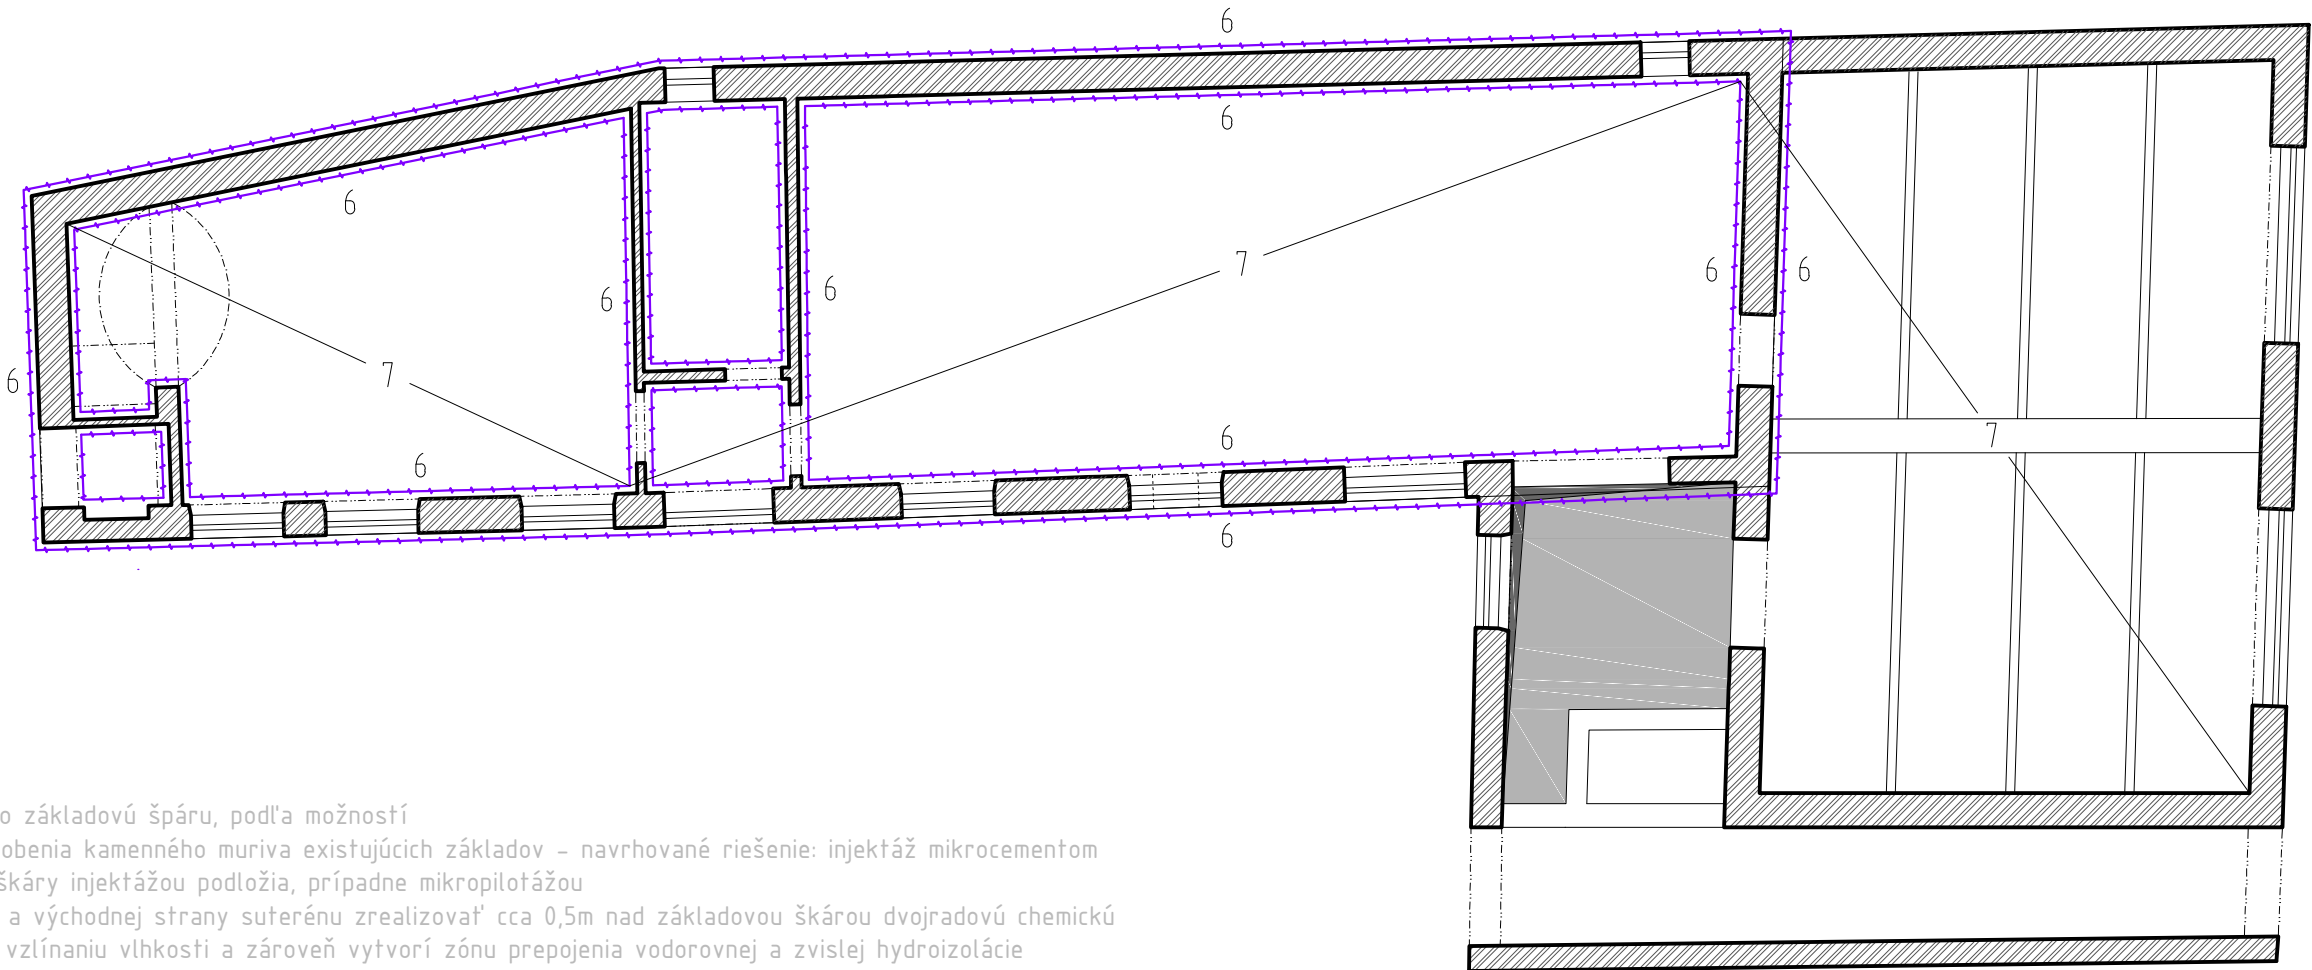

LEGENDA SANAČNÝCH PRÁC:

1. obkopaie obvodového muriva po základovú špáru, podľa možnosti
2. zvýšenie súdržnosti a spolupôsobenia kamenného muriva existujúcich základov - navrhované riešenie: injektáž mikrocementom
3. zvýšenie únosnosti základovej škáry injektážou podložia, prípadne mikropilotážou
4. v obvodových stenách severnej a východnej strany suterénu zrealizovať cca 0,5m nad základovou škárou dvojradovú chemickú injektážnu clonu, ktorá zabráni vzliňaniu vlhkosti a zároveň vytvorí zónu prepojenia vodorovnej a zvislej hydroizolácie
5. zrealizovať celoplošnú injektáž obvodovej steny suterénu v mieste prechodu dvojpodlažnej časti stavby do jednopodlažnej, kde nie je možný odkop z exteriérovej strany
6. tehlové murivo nepodpivničenej časti podrezať v prvej špáre po celom obvode
7. v interiéri zrealizovať vystužený podkladový betón s hrúbkou 150mm votknutý po do nosných obvodových stien
8. nosné steny taktiež z interiéru vyspraviť sanačnou omietkou
9. zrealizovať vodorovnú hydroizoláciu podlahy suterénu, vyviesť po obvode na zvislé steny, dôkladne prepojiť so stenou v mieste injektážnej clony

±0,000 ≡ 210,90

STAVBA		ZHOTOVITEĽ		PARÉ Č.
Rekonštrukcia nocľahárne a nízkoprahového denného centra		TEKT <small>s.r.o.</small>		
INVESTOR	Mesto Trenčín, Mierové nám.č.2, 911 64 Trenčín		Architekt Michal Vojtek	VÝKR. Č. ASR.02
STUPEŇ PD	DSP	OBEC	Trenčín	
STAV. OBJEKT		KAT. ÚZEMIE	Trenčín	
ČASŤ	1.1 Arch.-stavebné riešenie	PARC. ČÍSLO	149/1, 149/2	
OBSAH/MIERKA	PÔDORYS 1.NP		Č. ZÁKAZKY	
	BÚRACIE PRÁCE A SANAČNÉ OPATRENIA (1:100)		ZOD 01-08-18	
			VERZIA	
			FINAL	
			DÁTUM TLAČE	
			22-10-2018	