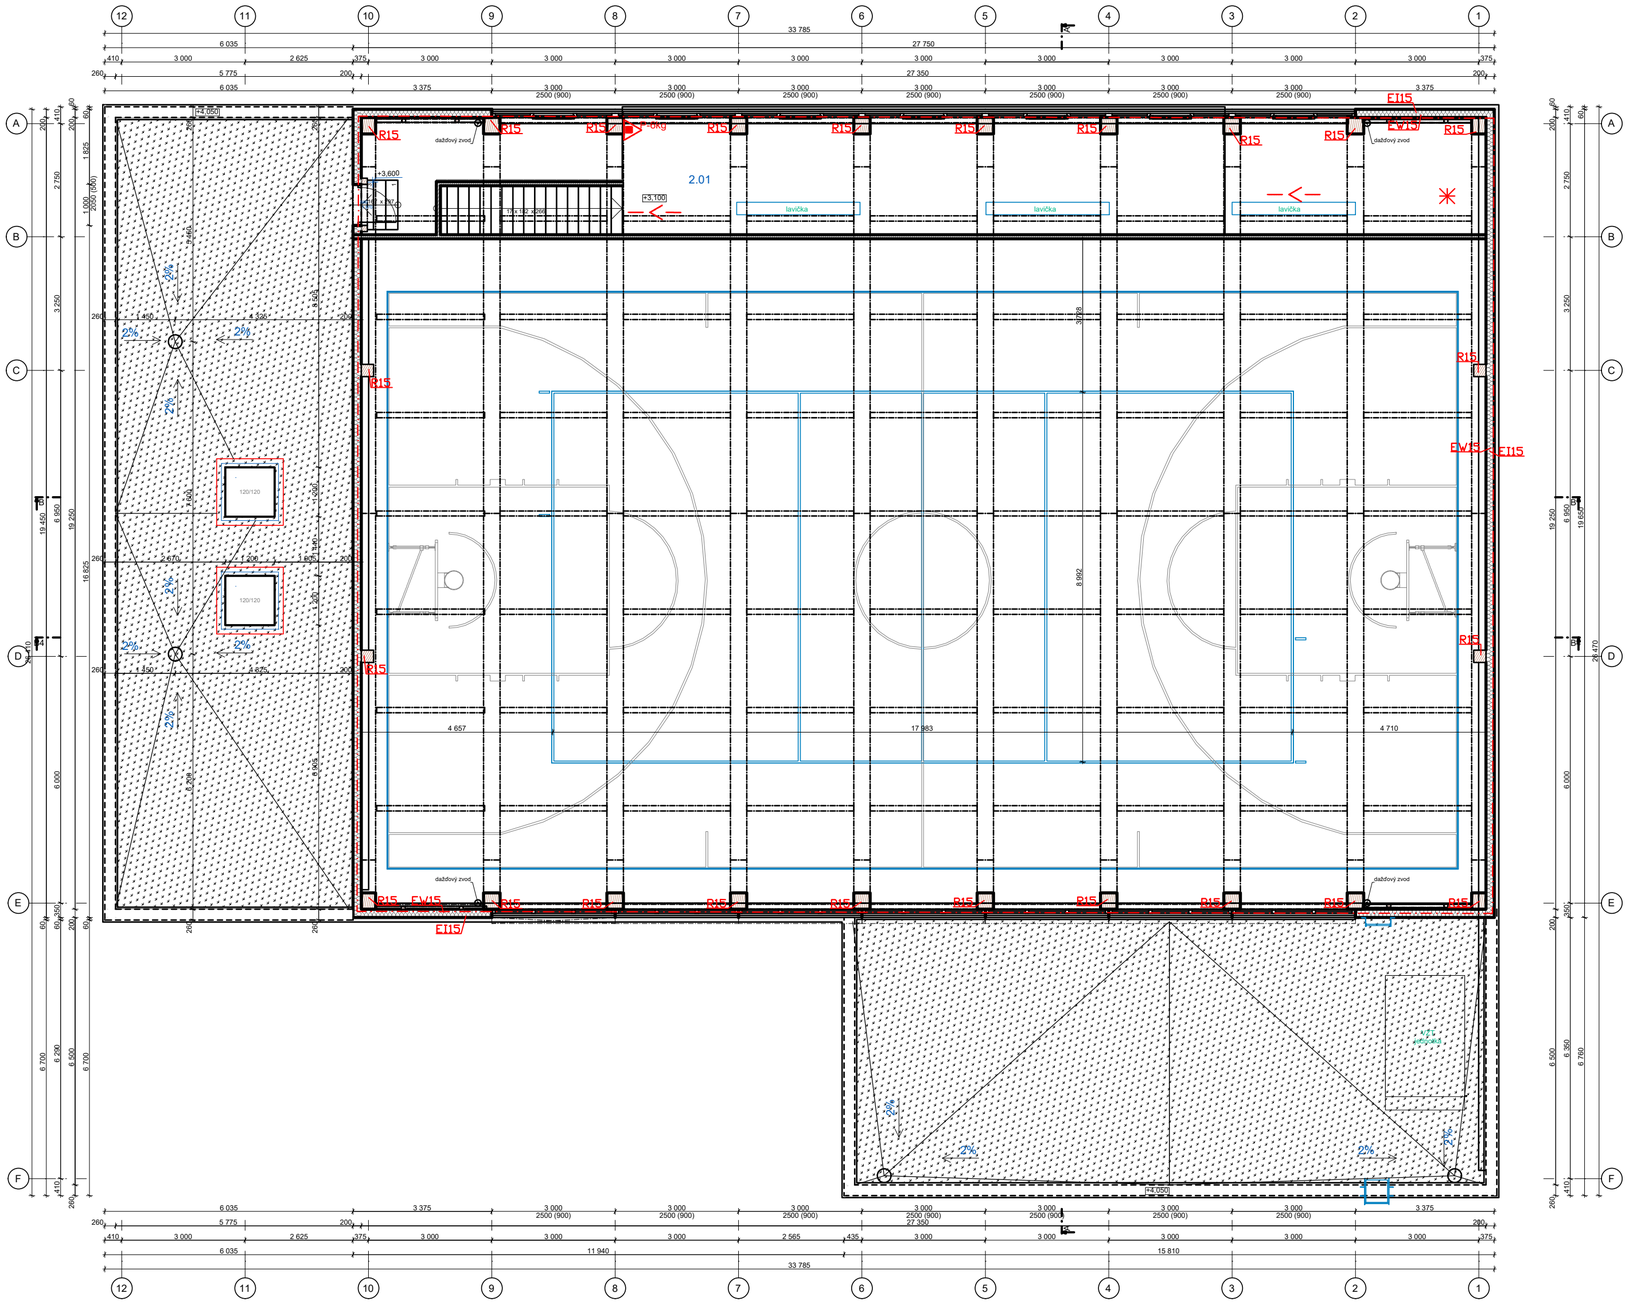

ZNAČKY POŽIARNEJ OCHRANY

- Požiarne deliaca konštrukcia, obvod požiarneho úseku
- Úniková cesta - označenie smeru úniku
- Úniková cesta - označenie východu na voľné priestranstvo
- REW15 / ZS REI15 — Požiarna odolnosť zvislej stavebnej konštrukcie - steny, stĺpy ...
- Požiarna odolnosť vodorovnej stavebnej knštrukcie - stropy, preklady ...
- N — Požiarny úsek nadzemný
- Prenosný hasiaci prístroj - práškový 6kg
- Začiatok únikovej cesty
- Hadicový navijak DN 25 mm, dĺžka hadice 20m alebo 30 m

LEGENDA MIESTNOSTÍ - 2NP /úžitková plocha/

č.m.	Názov miestnosti	Plocha(m2)	Nášlapná vrstva	sklad. podlahy	Povrch stropu	Povrch stien
2.01	galéria	80,35	PVC	PS	Drev. podhľad	AL povrch panela
		80,35 m²				

LEGENDA MATERIÁLOV :

- Drevené nosné prvky
- Obvodový tepelnoizolačný sendvičový panel hr. 200 mm s výplňou z minerálnej vlny
- Vnútorné priečky zo sadrokartónu hr. 100 mm
- Hliníkový obklad hr. 10 mm kotvenom na hliníkovom rošte cez spidy kotvy
- RE — Rozvádzač elektra
- EŽ — Exteriérová žalúzia
- M — Schodiskové madlo
- IP — inštalačná priečka predsadená murivo alebo impregnovaný sadrokartón
- KP — Klampiarske prvky *viď výpis klampiarskych prvkov*
- Z — Interiérové zábradlie

- Pri realizácii projektu postupovať v súlade s platnými STN EN!
- Všetky rozmery kontrolovať na stavbe!
- Stavebné úpravy prekontrolovať a koordinovať s výkresmi jednotlivých profesií
- Všetky prípadné viditeľné inštalácie okrytovať sadokartónom
- Styky rôznych stavebných materiálov prekryť pod omietkou celoplošne maltonosnou sklotextilnou mriežkou s presahom.
- Omietané rohové styky obetrieť podomietkovými AL-lištami
- Nákresy jednotlivých výrobkov vo výkazoch nenahrádzajú výrobnú a dielenskú dokumentáciu
- Pred betonážou monolitických prvkov zamerať a vynechať otvory pre prestupy potrubí (viď stavebné úpravy jednotlivých profesií).
- Všetky priečky dilatačne oddeliť od stropných konštrukcií.
- Na šachty s meracími stanicami osadiť dvierka.
- Spevnené plochy, ktoré sú v kontakte s obvodovými konštrukciami objektu, spádovať smerom od objektu.
- Prestupy tepelne izolovanými konštrukciami je potrebné dôkladne utesniť.
- Tepelnú izoláciu a hydroizoláciu zasklených stien a vonkajších dverí vyviesť na rám.
- Hrany jednotlivých omietok previesť s použitím nerezových prip.plastových omietacích rohových líšt.
- Pri zmene materiálu podlahy osadiť dilatačnú alebo ukončovaciu lištu
- Dilatácie jednotlivých betonových mazanín a poterov previesť podľa príslušných technologických predpisov.
- Odvetranie zvyšných kanalizačných potrubí vyviesť 500mm nad strechu a opatriť vetracou hlavicou.
- V prípade nejasnosti kontaktovať projektanta.

POZNÁMKA :

Realizačný projekt nenahrádza výrobnú a dielenskú dokumentáciu zhotoviteľa stavby !!!

TÁTO DOKUMENTÁCIA JE DUŠEVNÝM MAJETKOM AUTOROV A JEJ POUŽITIE PODLIEHA AUTORSKÉMU ZÁKONU

PROJEKTOVÁ DOKUMENTÁCIA JE SÚČASŤOU STAVEBNÉHO DIELA A PODLIEHA ZÁKONU O PUBLIKOVANÍ, PRÍSTUPNOSTI A ZMLUVNÉ VOĽNOSTI V ZNENÍ NESKORŠÍCH PREDPISOV. AKÚKOĽVEK TVORIVÝ ČI NETVORIVÝ TEXTOVÝ ČI GRAFICKÝ ZÁSAH DO TEJTO DOKUMENTÁCIE, ČI JEJ ČASTI, TÝKAJÚCI SA PROJEKTU, JE DUŠEVNÝM MAJETKOM AUTORA A PRETO TIEŽ PODLIEHA AUTORSKÉMU ZÁKONU. ZÁSAH DO PROJEKTU, ROZMNOŽOVANIE A PUBLIKOVANIE JE MOŽNÉ IBA SO SÚHLASOM AUTORA. ZMENY V PROJEKTE MOŽNO VYKONAŤ IBA S PÍSOMNÝM SÚHLASOM AUTORA.

Výškový systém: Bpv | Súradnicový systém: S-JTSK | ±0,000 = +138,200 m.n.m.

ADIZ
ARCHITEKTÚRA A DIZAJN

Zodp. projektant:	ADIZ EU s.r.o. autor: slavek, ing.hver Krajná 9A Trnava 917 01 Specialista požiarnej ochrany: Ing. Roman Pikora
Investor:	MESTO TRNAVA Hlavná č. 1 Trnava 917 71
Údaje o stavbe:	ZŠ a MŠ I. Krasku - novostavba telocvične
Kraj:	Trnavský
Okres:	Trnava
Kataster.úz:	Modranka
Parcela č.:	3077/3,4; 305; 306
Údaje o projekte:	
Arch.č.:	
Dátum:	30.3.2020
Stupeň:	PSPaR
Profesia:	Požiarna ochrana
Staveb.obj.:	SO 01
Formát A4:	14
Mierka:	
Rev.:	00

Názov výkresu: Pôdorys 2NP

č. výkresu	č. paré
PO.03	