PODHĽADY M 1:50

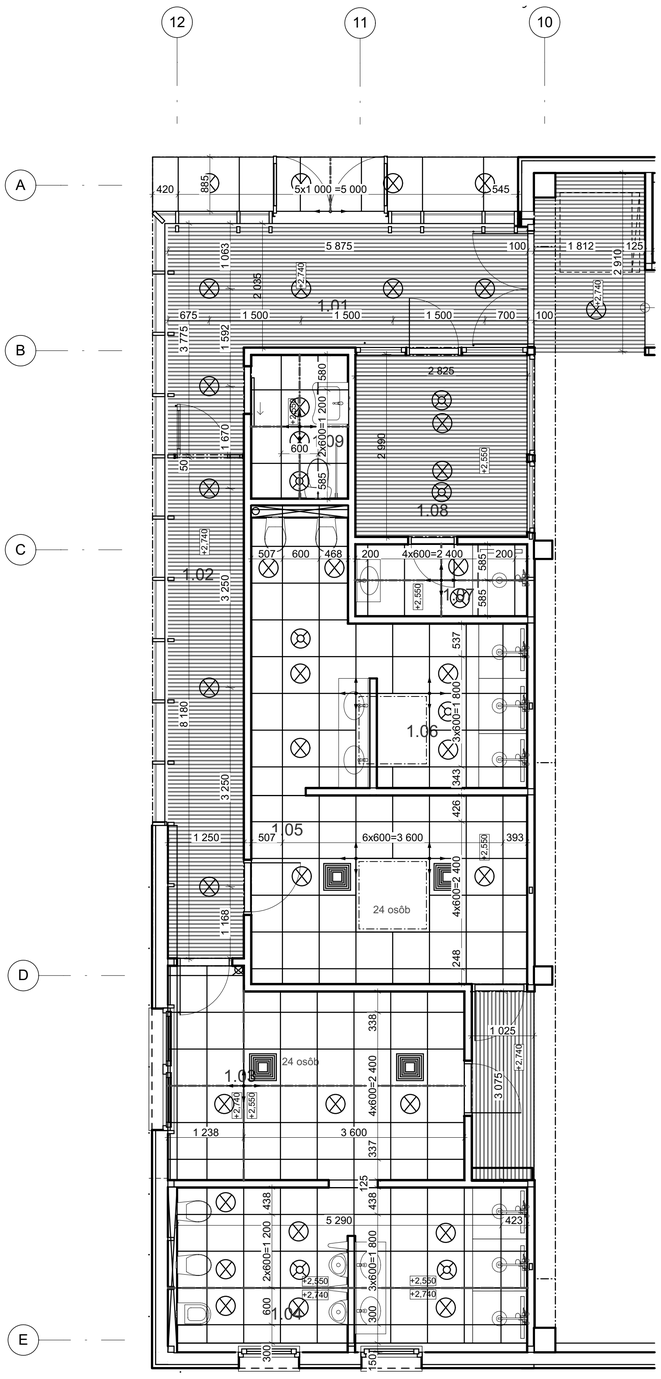

PODHĽADY M 1:50

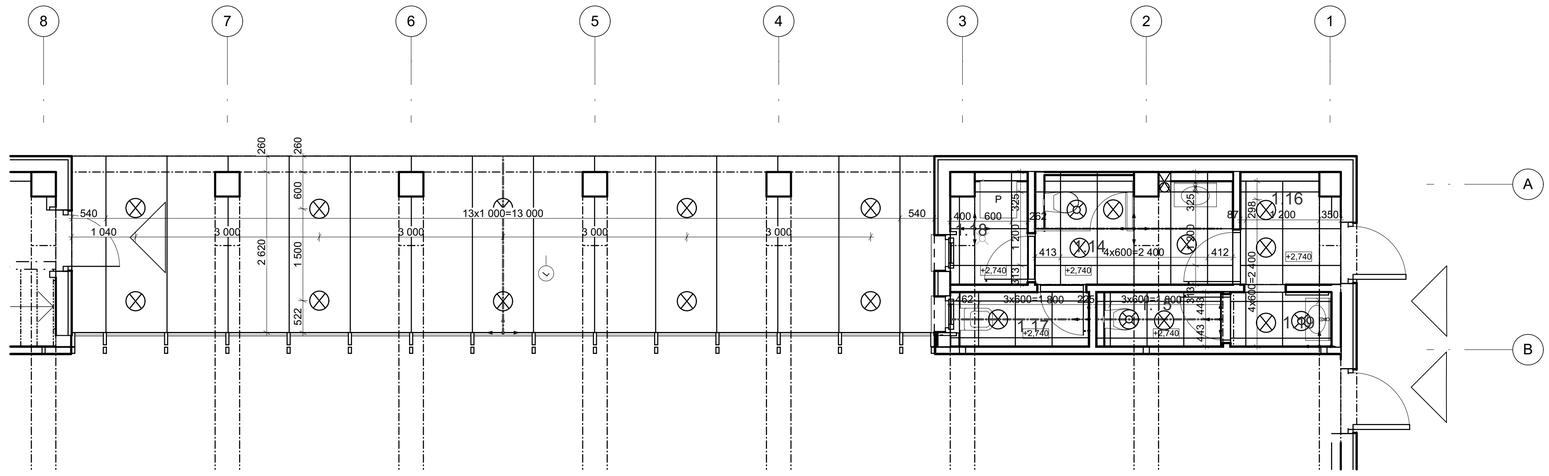

PODHĽADY M 1:50

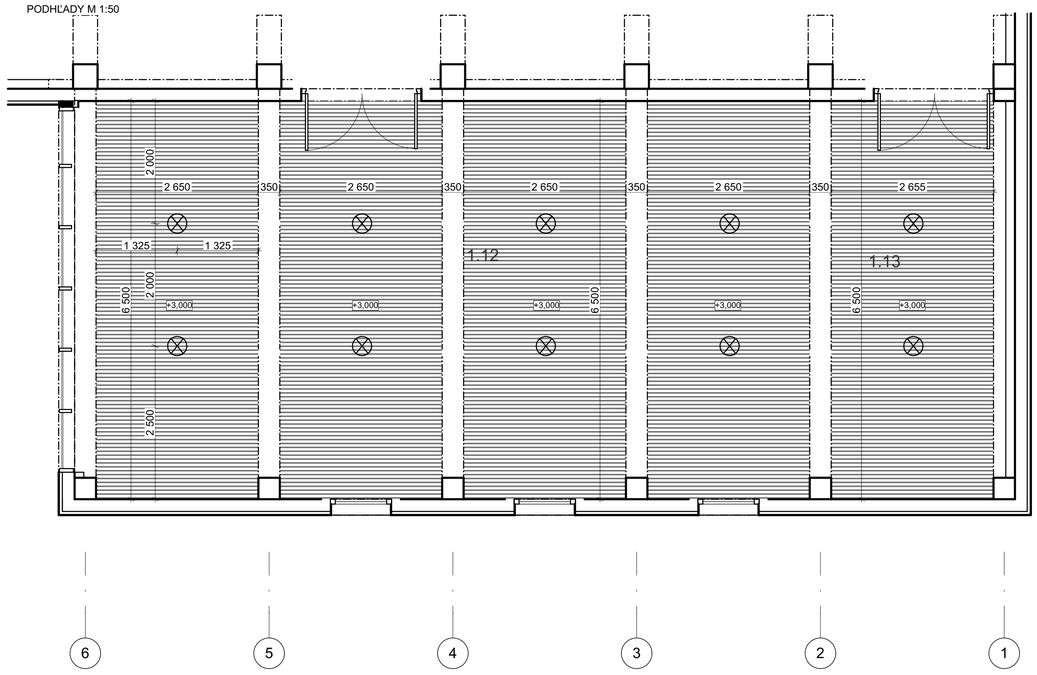

PODHĽADY M 1:75

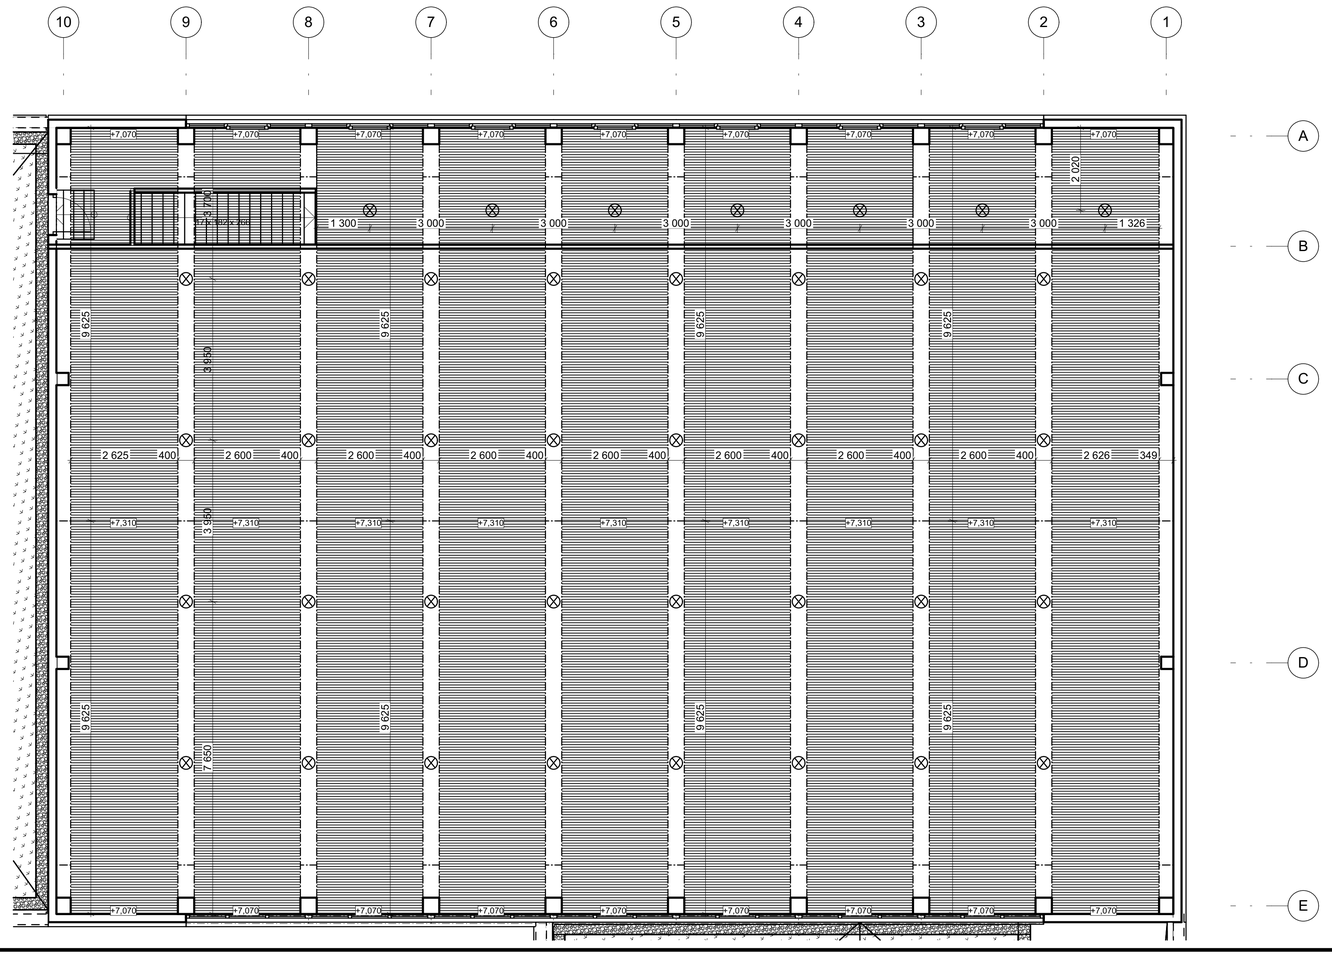

LEGENDA MIESTNOSTÍ 1.NP /úžitková plocha/

č.m.	Názov miestnosti	Plocha (m2)	Nášlapná vrstva	Soklík	sklad. podlahy	Povrch stropu	Povrch stien
1.01	Vstupná hala	15,58	PVC	PVC 2x5cm	P2	Drev. podhľad	SDK+náter biely
1.02	chodba	11,78	PVC	PVC 2x5cm	P2	Drev. podhľad	SDK+náter
1.03	Šatňa muži	14,87	PVC	fabión+30cm	P2	kazetový podhľad	SDK+náter
1.04	sprchy+WC muži	14,31	PVC	fabión+30cm	P2	kazetový podhľad	Keram. obklad
1.05	Šatňa ženy	13,84	PVC	fabión+30cm	P2	kazetový podhľad	SDK+náter
1.06	sprchy+WC ženy	14,57	PVC	fabión+30cm	P2	kazetový podhľad	Keram. obklad
1.07	kabinet sprcha	3,28	PVC	fabión+30cm	P2	kazetový podhľad	Keram. obklad
1.08	kabinet	8,30	PVC	PVC 2x5cm	P2	Drev. podhľad	SDK+náter
1.09	WC	3,69	PVC	fabión+30cm	P2	kazetový podhľad	Keram. obklad
1.10	Tech.m.	11,75	PVC	fabión+30cm	P2	Drev. podhľad	SDK+náter
1.11	telocvičňa	449,69	Športové PVC	drevená lišta 6cm	P1	Drev. podhľad	Drevený obklad
1.12	telocvičňa malá	80,61	Športové PVC	drevená lišta 6cm	P1	Drev. podhľad	Drevený obklad
1.13	sklad	19,58	Športové PVC	drevená lišta 6cm	P1	Drev. podhľad	Drevený obklad
1.14	WC ženy	5,17	PVC	fabión+30cm	P2	kazetový podhľad	Keram. obklad
1.15	WC muži	1,71	PVC	fabión+30cm	P2	kazetový podhľad	Keram. obklad
1.16	Predsieň	2,92	PVC	fabión+30cm	P2	kazetový podhľad	Keram. obklad
1.17	Upratovanie	1,87	PVC	fabión+30cm	P2	kazetový podhľad	Keram. obklad
1.18	Tech. miestnosť	1,81	PVC	fabión+30cm	P2	kazetový podhľad	AL povrch fasády
1.19	Umyváreň WC muži	1,46	PVC	fabión+30cm	P2	kazetový podhľad	Keram. obklad
		676,78 m²					

LEGENDA ZNAČIEK:

- svetlo
- ventilátor
- reproduktor
- priestup
- výustka VZT
- zavesený kazetový podhľad 600x600mm
- zavesený drevený podhľad lamela 50x50 mm s medzerou 25 mm
- +2,600 výška kazetového podhľadu od hornej hrany podlahy
- hrana zmeny výškovej úrovne kazetového podhľadu
- os kladenia kazetového podhľadu
- postup kladenia kazetového podhľadu

POZNÁMKY :

Pred realizáciou podhľadov je potrebné zameranie skutočného stavu zhotovených konštrukcií.
V prípade odchýlok je nutná konzultácia jednotlivých miestností s projektantom!

POZNÁMKA :

Realizačný projekt nenahrádza výrobnú a dielenskú dokumentáciu zhotoviteľa stavby !!!
TÁTO DOKUMENTÁCIA JE DUŠEVNÝM MAJETKOM AUTOROV A JEJ POUŽITIE PODLIEHA AUTORSKÉMU ZÁKONU.

PROJEKTOVÁ DOKUMENTÁCIA JE SÚČASŤOU STAVEBNÉHO DIELA A PODLIEHA ZÁKONU O AUTORSKÝCH PRÁVACH. PREZENTOVANÉ TECHNICKÉ VÝKRESY A VŠETKY TEXTOVÉ SÚČASTI PROJEKTU DEFINUJÚ DIELO, ALEBO JEHO ČASŤ, Z TOHO TITULU JE PROJEKT DUŠEVNÝM MAJETKOM AUTORA A PRETO POUŽÍVAŤ, ROZMNOŽOVAŤ A PUBLIKOVAŤ HO MOŽNO IBA SO SÚHLASOM. ZMENY V PROJEKTE MOŽNO VYKONAŤ IBA S PÍSOMNÝM SÚHLASOM AUTOROV!

Výškový systém: Bpv	Súradnicový systém: S-JTSK	±0,000 = +138,200 m.n.m.

ADIZ
ARCHITEKTÚRA A DIZAJN

Zodp. projektant:
ADIZ EU s.r.o
autor. stavebj. inžinier
Krajná 9A Trnava 917 01
Kreslil:
Ing. Martin Skala

Investor:
MESTO TRNAVA
Hlavná č. 1
Trnava 917 71

Údaje o stavbe:
ZŠ a MŠ I. Krasku - novostavba telocvične

Kraj:	*Trnavský*
Okres:	*Trnava*
Katast.úz:	*Modranka*
Parcela č.:	*307/3 /4; 305; 306*

Údaje o projekte:

Arch.č.:	*348/20*
Dátum:	*4.7.2020*
Stupeň:	*PSPaR*
Profesia:	*Architektúra*
Staveb.obj.:	*SO 01*
Formát A4:	*11*
Mierka:	*1:50, 1:75*
Rev.:	*00*

Názov výkresu
Výkres podhľadov

č. výkresu	č. paré
E.1.11	