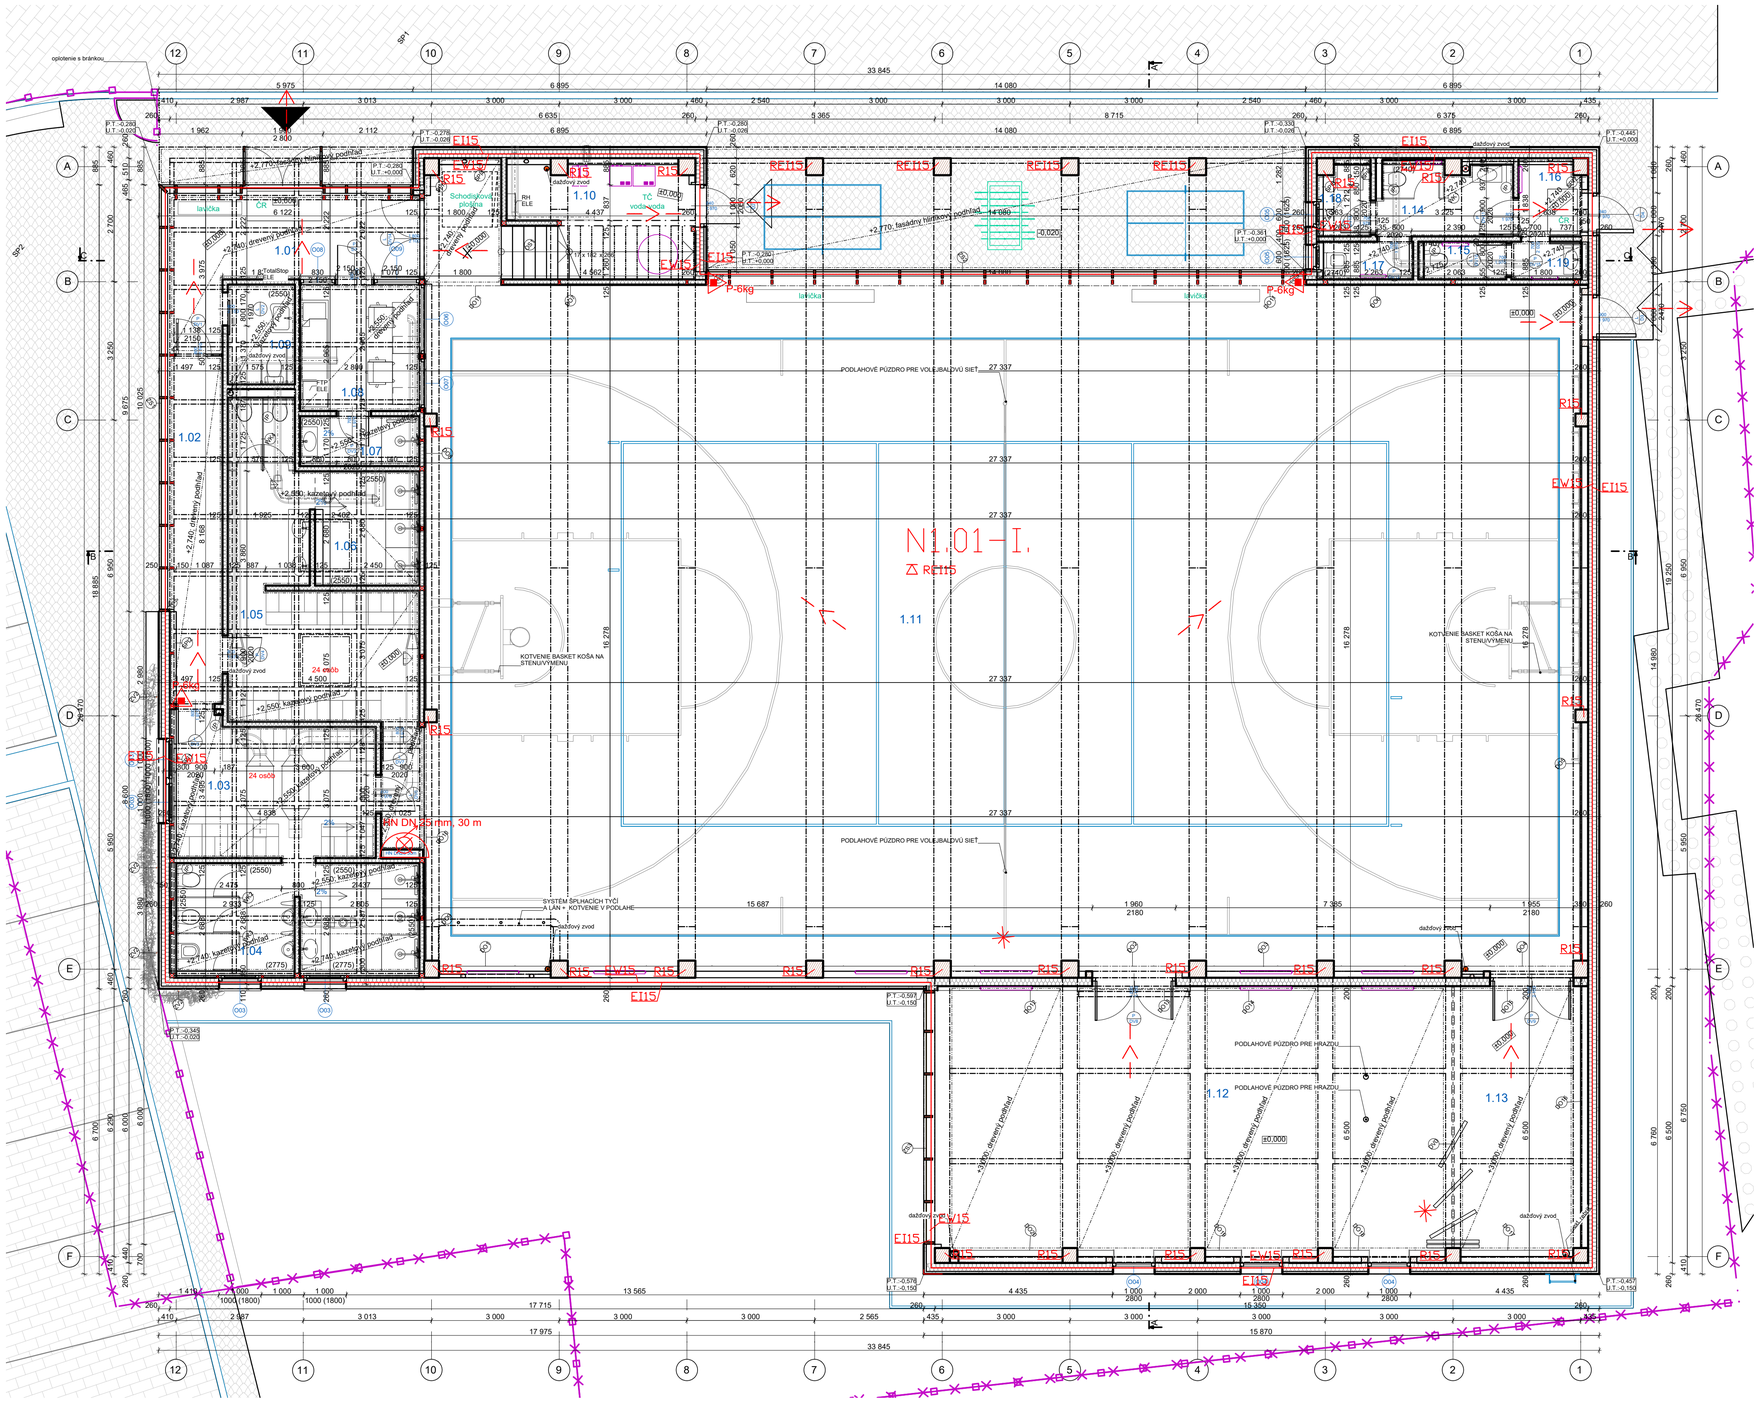

Výpis dreveného obkladu a podhľadu lamela 50x50 mm

Č.	KS	obkladaná plocha	Dĺžka lamely obkladu	Celková dĺžka lamely obkladu	Hrúbka lamely obkladu (m)
DO1	1	64,03	15,428	848,540	0,050
DO2	1	3,73	1,820	49,153	0,050
DO3	1	30,99	7,466	410,646	0,050
DO4	1	3,99	1,955	52,788	0,050
DO5	1	1,90	1,115	24,529	0,050
DO5	1	60,74	14,636	804,964	0,050
DO6	1	18,51	6,660	246,420	0,050
DO7	1	13,41	4,824	178,506	0,050
DO8	1	43,43	10,465	575,575	0,050
DO9	1	10,66	2,569	141,286	0,050
DO10	1	4,83	2,950	64,900	0,050
DO11	1	36,92	27,350	492,300	0,050
DO12	1	11,47	3,640	152,880	0,050
DO13	1	2,03	1,930	27,025	0,050
DO14	1	23,28	7,385	310,187	0,050
DO15	1	2,19	1,930	28,956	0,050
DO16	1	19,06	6,100	250,100	0,050
DO17	1	0,93	0,300	12,300	0,050
DO17	1	11,94	3,856	158,115	0,050
DO18	1	6,38	2,063	84,579	0,050
DO18	2	1,86	0,300	12,300	0,050
DO19	1	6,45	2,063	84,579	0,050
DO19	2	1,86	0,300	12,300	0,050
DO20	1	0,93	0,300	12,300	0,050
DO20	1	13,02	4,200	172,204	0,050
DO21	1	260,34	27,350	3 473,450	0,050
DO22	1	260,34	27,350	3 473,450	0,050
DO23	1	93,47	15,344	1 242,899	0,050
DO24	1	12,38	5,781	161,861	0,050
DO25	1	12,55	1,259	167,467	0,050
DO26	1	8,38	2,810	112,382	0,050
DO27	1	5,42	1,817	72,664	0,050
DO28	1	2,88	2,810	39,334	0,050
		1 050,28 m²		13 975,540 m	

LEGENDA MIESTNOSTÍ 1.NP /úžitková plocha/

č.m.	Názov miestnosti	Plocha(m2)	Nášlapná vrstva	Soklík	sklad. podlahy	Povrch stropu	Povrch stien
1.01	Vstupná hala	15,58	PVC	PVC 2x5cm	P2	Drev. podhľad	SDK+náter hely
1.02	chodba	11,78	PVC	PVC 2x5cm	P2	Drev. podhľad	SDK+náter
1.03	Šatňa muži	14,87	PVC	fabión+30cm	P2	kazetový podhľad	SDK+náter
1.04	sprchy+WC muži	14,31	PVC	fabión+30cm	P2	kazetový podhľad	Keram. obklad
1.05	Šatňa ženy	13,84	PVC	fabión+30cm	P2	kazetový podhľad	SDK+náter
1.06	sprchy+WC ženy	14,57	PVC	fabión+30cm	P2	kazetový podhľad	Keram. obklad
1.07	kabinet sprcha	3,28	PVC	fabión+30cm	P2	kazetový podhľad	Keram. obklad
1.08	kabinet	8,30	PVC	PVC 2x5cm	P2	Drev. podhľad	SDK+náter
1.09	WC	3,69	PVC	fabión+30cm	P2	kazetový podhľad	Keram. obklad
1.10	Tech.m	11,75	PVC	fabión+30cm	P2	Drev. podhľad	SDK+náter
1.11	telocvičňa	449,69	Športové PVC	drevená lišta 6cm	P1	Drev. podhľad	Drevený obklad
1.12	telocvičňa malá	80,61	Športové PVC	drevená lišta 6cm	P1	Drev. podhľad	Drevený obklad
1.13	sklad	19,58	Športové PVC	drevená lišta 6cm	P1	Drev. podhľad	Drevený obklad
1.14	WC ženy	5,17	PVC	fabión+30cm	P2	kazetový podhľad	Keram. obklad
1.15	WC muži	1,71	PVC	fabión+30cm	P2	kazetový podhľad	Keram. obklad
1.16	Predsieň	2,92	PVC	fabión+30cm	P2	kazetový podhľad	Keram. obklad
1.17	Upratovanie	1,87	PVC	fabión+30cm	P2	kazetový podhľad	Keram. obklad
1.18	Tech. miestnosť	1,81	PVC	fabión+30cm	P2	kazetový podhľad	AL povrch fasády
1.19	Umyvárňa WC muži	1,46	PVC	fabión+30cm	P2	kazetový podhľad	Keram. obklad
		676,78 m²					

LEGENDA MATERIÁLOV :

- Drevené nosné prvky
- Obvodový tepelnoizolačný sendvičový panel hr. 200 mm s výplňou z minerálnej vlny
- Vnútorné priečky zo sadrokartónu celková hr. 125 mm (opláštenie SDk RFi hr. 12,5 mm)
- Hliníkový obklad hr. 2 mm kotvenom na hliníkovom rošte cez spidy kotvy

(RE) Rozvádzač elektra
(EŽ) Exteriérová žalúzia
(M) Schodiskové madlo
(ČR) Čistiaca rohož 700x1800 mm
(DO) Drevený obklad drevené lamely 25x50mm s medzerami hr. 50 mm
(V) Zámočnícke výrobky - *vid* výkres zámočnícke výrobky
(IP) inštalačná priečka predsadená impregnovaný sadrokartón
(KP) Klampiarske prvky *vid výpis klampiarskych prvkov*
(Z) Interiérové zábradlie CLT panel hr. 100 mm
(SPI) Stolárske prvky interiérové - drevený parapet *vid výkres zámočnícke výrobky*
(OS) Oceľové schodisko bočné pásnice, stupne a podstupnice hr. 10 mm

- Pri realizácii projektu postupovať v súlade s platnými STN EN!
- Všetky rozmery kontrolovať na stavbe!
- Stavebné úpravy prekontrolovať a koordinovať s výkresmi jednotlivých profesií
- Všetky prípadné viditeľné inštalácie okrytovať sadrokartónom
- Styky rôznych stavebných materiálov prekryť pod omietkou celoplošne maltonosnou sklotextilnou mriežkou s presahom.
- Omietané rohové styky ošetriť podomietkovými AL-lištami
- Nákresy jednotlivých výrobkov vo výkazoch nenahrádzajú výrobnú a dielenskú dokumentáciu
- Pred betonážou monolitických prvkov zamerať a vynechať otvory pre prestupy potrubí (vid stavebné úpravy jednotlivých profesií).
- Všetky priečky dilatačne oddeliť od stropných konštrukcií.
- Na šachty s meracími stanicami osadiť dvierka.
- Spevnené plochy, ktoré sú v kontakte s obvodovými konštrukciami objektu, spádovať smerom od objektu.
- Prestupy tepelne izolovanými konštrukciami je potrebné dôkladne utesniť.
- Tepelnú izoláciu a hydroizoláciu zasklených stien a vonkajších dverí vyviesť na rám.
- Hrany jednotlivých omietok previesť s použitím nerezových príp.plastových omietacích rohových líšt.
- Pri zmene materiálu podlahy osadiť dilatačnú alebo ukončovaciu lištu
- Dilatácie jednotlivých betonových mazanín a poterov previesť podľa príslušných technologických predpisov.
- Odvetrávanie zvislých kanalizačných potrubí vyviesť 500mm nad strechu a opatriť vetracou hlavicou.
- V prípade nejasností kontaktovať projektanta.

POZNÁMKA :

Realizačný projekt nenahrádza výrobnú a dielenskú dokumentáciu zhotoviteľa stavby !!!

TÁTO DOKUMENTÁCIA JE DUŠEVNÝM MAJETKOM AUTOROV A JEJ POUŽITIE PODLIEHA AUTORSKÉMU ZÁKONU

PROJEKTOVÁ DOKUMENTÁCIA JE SÚČASŤOU STAVEBNÉHO DIELA A PODLIEHA ZÁKONU O AUTORSKÝCH PRÁVACH. PREZENTOVANÉ TECHNICKÉ VÝKRESY A VŠETKY TEXTOVÉ SÚČASTI PROJEKTU DEFINUJÚ DIELO, ALEBO JEHO ČASŤ, A TAKÝTO TITULU JE PROJEKT AUTORSKÝM DIELOM. PROJEKT NESMIE BYŤ BEZ SÚHLASU AUTORA POSKYTNUTÝ INÉ MOŽNO IBA SO SÚHLASOM. ZMENY V PROJEKTE MOŽNO VYKONAŤ IBA S PÍSOMNÝM SÚHLASOM AUTOROV!

Výškový systém: Bpv	Súradnicový systém: S-JTSK
±0,000 = +138,200 m.n.m.	

Zodp. projektant:
ADIZ EU s.r.o
autor. stavebn. inžinier
Krajná 9A Trnava 917 01
Špecialista požiarnej ochrany:
Ing. Roman Pikora

Investor:
MESTO TRNAVA
Hlavná č. 1
Trnava 917 71

Údaje o stavbe:
ZŠ a MŠ I. Krasku - novostavba telocvične

Kraj:	*Trnavský*
Okres:	*Trnava*
Katast.úzr:	*Modranka*
Parcela č.:	*3070/4, 305, 306*

Údaje o projekte:

Arch.č.:	*348/20*
Dátum:	*9.6.2020*
Stupeň:	*PSPaR*
Profesia:	*Požiarna ochrana*
Staveb.obj.:	*SO 01*
Formát A4:	*14*
Mierka:	*1:50*
Rev.:	*00*

Názov výkresu
Pôdorys 1.NP

č. výkresu	č. paré
PO.02	