


KANALIZAČNÁ ŠACHTA PP PRO DN600 S LIATINOVÝM POKLOPOM A TELESKOPICKOU RÚROU

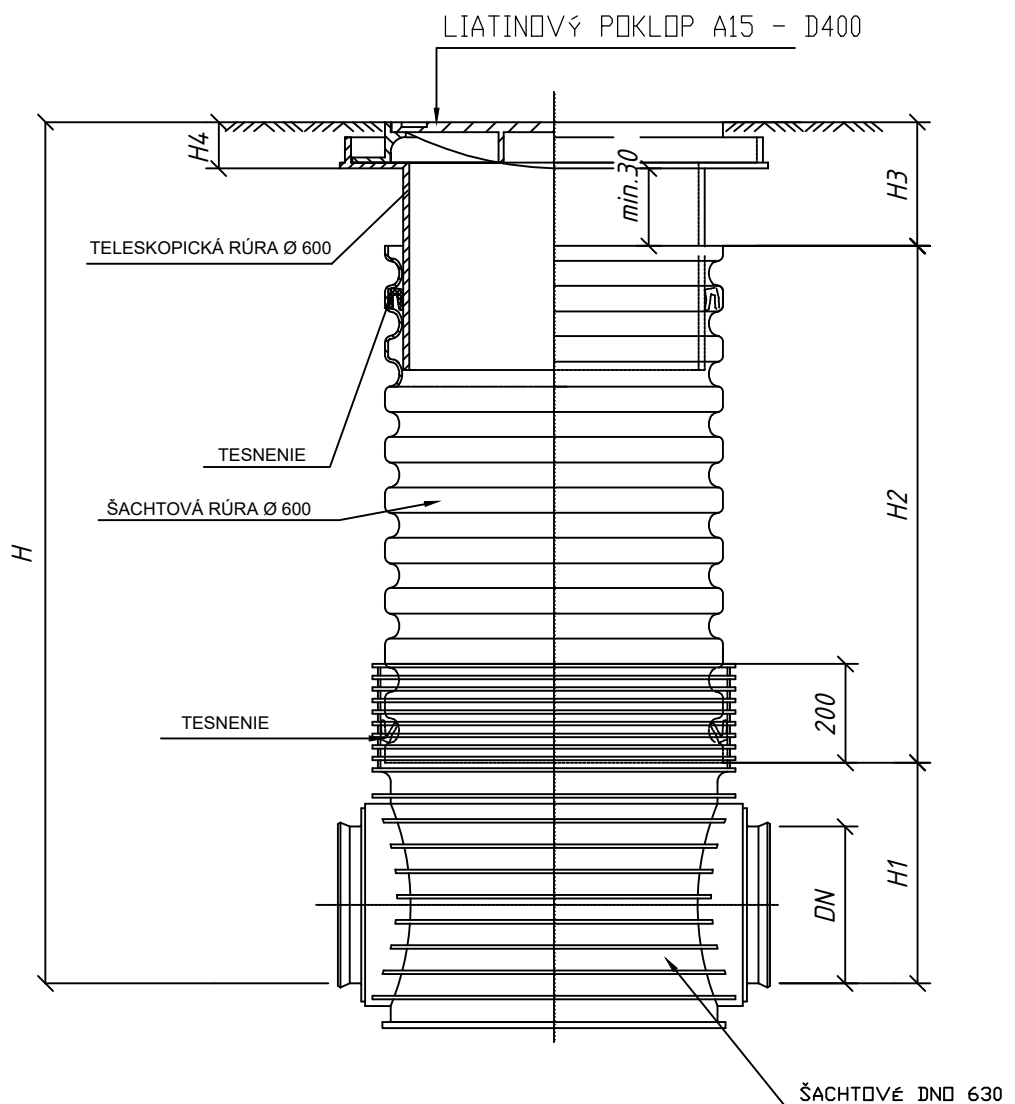

DN (mm)	H1 (mm)		
	KG	UR	UR DIN
160	351	X	351
200	374	374	374
250	399	399	399
315	428	428	428
400	471	X	X

TYP VSTUPU	H4 (mm)
A15	80
B125	80
C250	80
D400	140

POZNÁMKA :

Realizačný projekt nenahrádza výrobnú a dielenskú dokumentáciu zhotoviteľa stavby !!!
TÁTO DOKUMENTÁCIA JE DUŠEVNÝM MAJETKOM AUTOROV A JEJ POUŽITIE PODLIEHA AUTORSKÉMU ZÁKONU

PROJEKTOVÁ DOKUMENTÁCIA JE SÚČASŤOU STAVEBNÉHO DIELA A PODLIEHA ZÁKONU O AUTORSKÝCH PRÁVACH. PREZENTOVANÉ TECHNICKÉ VÝKRESY A VŠETKY TEXTOVÉ SUČASTI PROJEKTU DEFINUJÚ DIELO, ALEBO JEHO ČASŤ. Z TOHO TITULU JE PROJEKT DUŠEVNÝM MAJETKOM AUTORA A PRETO POUŽÍVAŤ, ROZMNOŽOVAŤ A PUBLIKOVAŤ HO MOŽNO IBA SO SUHLASOM. ZMENY V PROJEKTE MOŽNO VYKONAŤ IBA S PÍSMNÝM SUHLASOM AUTOROV!




Výškový systém: Bpv

Súradnicový systém: S-JTSK

±0,000 = +138,200 m.n.m.

ADIZ

ARCHITEKTÚRA A DIZAJN

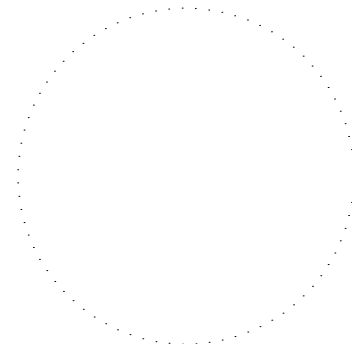

Zodp. projektant:

Ing. Bohuš Malík

Kreslil:

Ing. Mária Vajduliaková

Investor:

MESTO TRNAVA

Hlavná č. 1

Trnava 917 71

Údaje o stavbe:

ZŠ a MŠ I. Krasku -

novostavba telocvične

Kraj: Trnavský

Okres: Trnava

Katastr.úz.: Modranka

Parcela č.: 307/3 /4; 305; 306

Údaje o projekte:

Arch.č.: 348/20

Dátum: 11/2021

Stupeň: PSPaR

Profesia: Zdravotechnická inštalácia

Staveb.obj.: SO 02-Dažďová kanalizácia

Formát A4: 1

Mierka: 1:30

Rev.: 00

Názov výkresu

Revízná šachta
dažďová

č. výkresu

č. paré

ZT.03