



REZ B-B

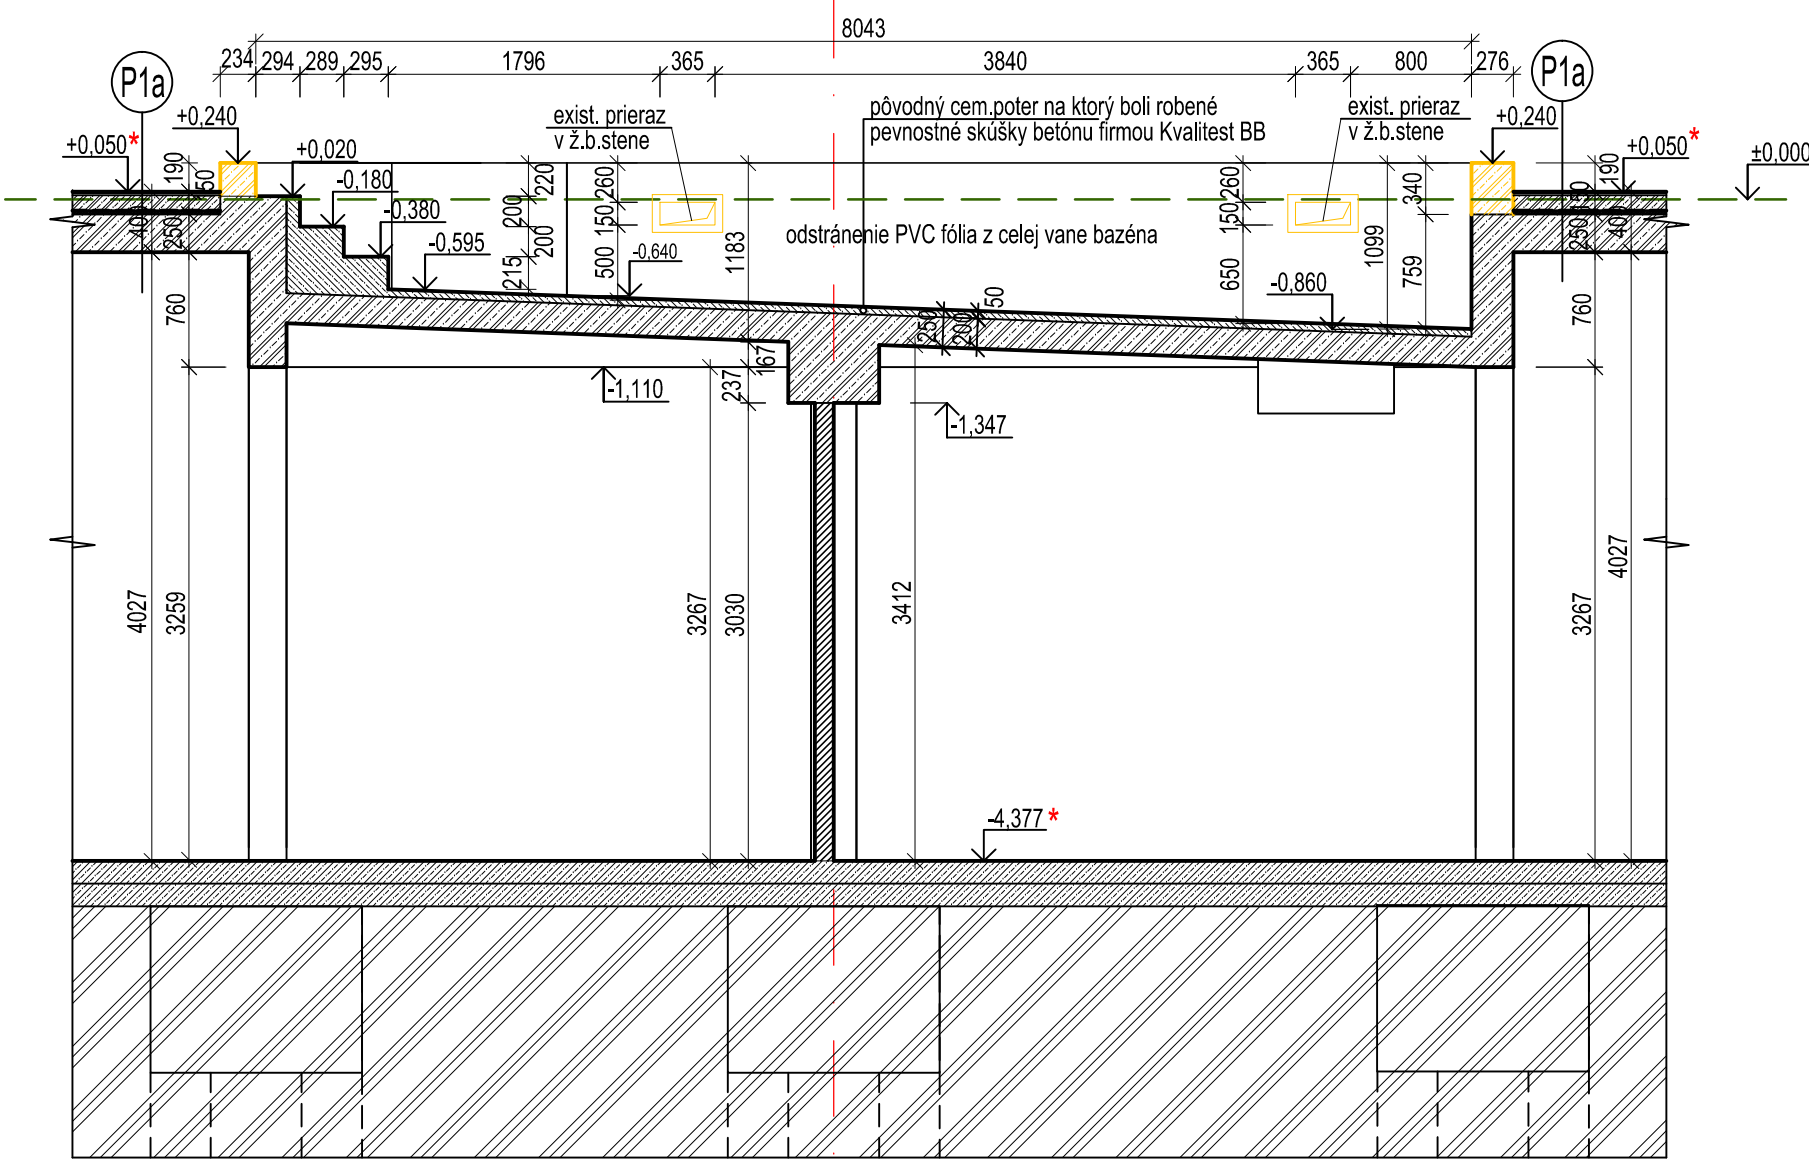


6

REZ D-D

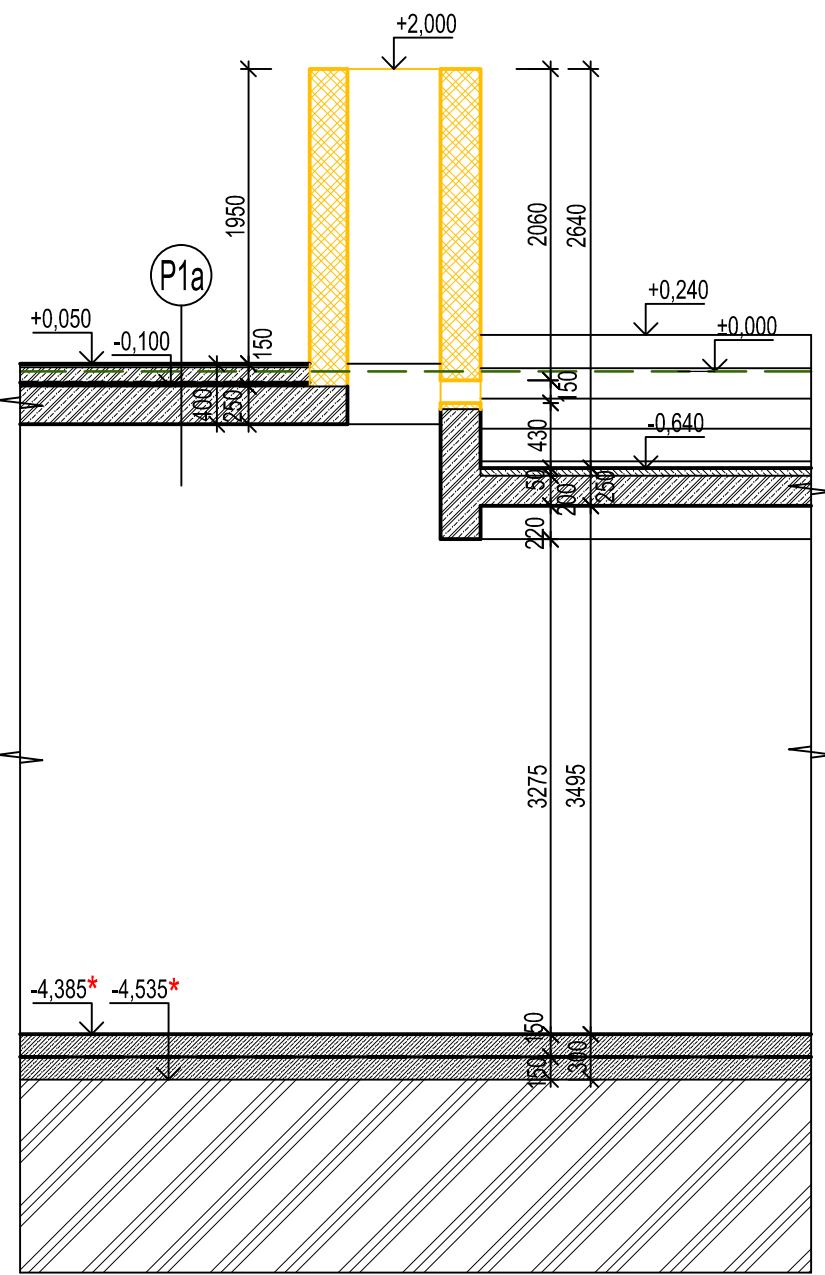


LEGENDA - existujúci stav	
	existujúce konštrukcie a prvky
	železobetón
	prostý betón, betónová mazanina, cementový poter
	murivo z dierovaných tehál CDM hr.400mm, na maltu MVC
	POZNÁMKA: murivo bolo zistené vykonanými sondami F51 a F53 do obvodového plášťa, vo zvyšných častiach objektu je murivo predpokladané
	murivo z plných pálených tehál - predpoklad
	keramzitbetónový panel
	pórobetónový vystužený stropný panel
	nezistené murivo
	(P1a) až (P15) skladba vrstiev podláh prevzatá z výkresovej dokumentácie z roku 1998-1990 - vid. Technická správa - Príloha č.1 "Výpis skladby podláh, fasád a stiech"
	(ST1) až (ST6) skladba vrstiev strešných konštrukcií prevzatá z výkresovej dokumentácie z roku 1998-1990 - vid. Technická správa - Príloha č.1 "Výpis skladby podláh, fasád a stiech"
	(ZS1) (ZS2) presklenná fasádna stena z AL profilov s anodikou povrchovou úpravou - demontáž
	(SV1) (SV2) strešný svetlík - demontáž, 20 + 15 ks
	(ZP) znížený podhľad FeAl - demontáž vrátane závesného systému
	(ZS5) (ZS9) presklenná interiérová stena z AL profilov s anodikou povrchovou úpravou - demontáž

LEGENDA - búracie práce DODATOK č.1	
	búracie práce - všeobecne
	murovaná priečka, dierovaná tehla CDM na maltu MVC - búracie práce
	keramická dlažba - búracie práce
	keramický obklad, keramický soklik v.150mm - búracie práce,

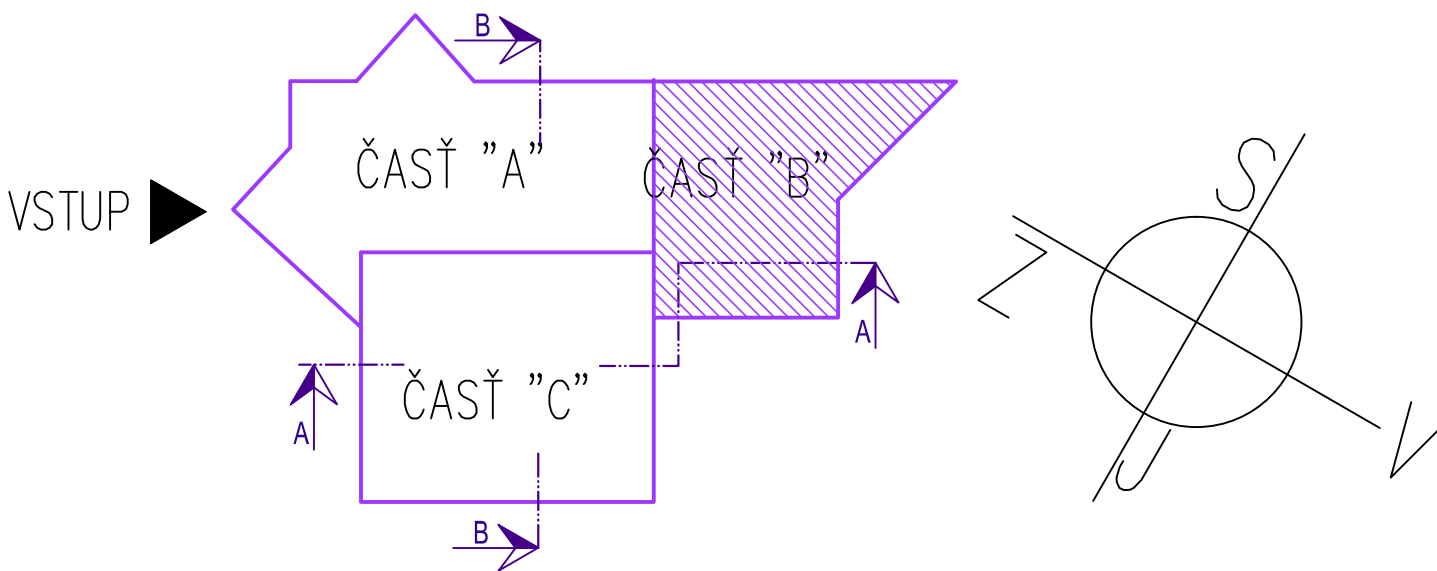


REZ C-C

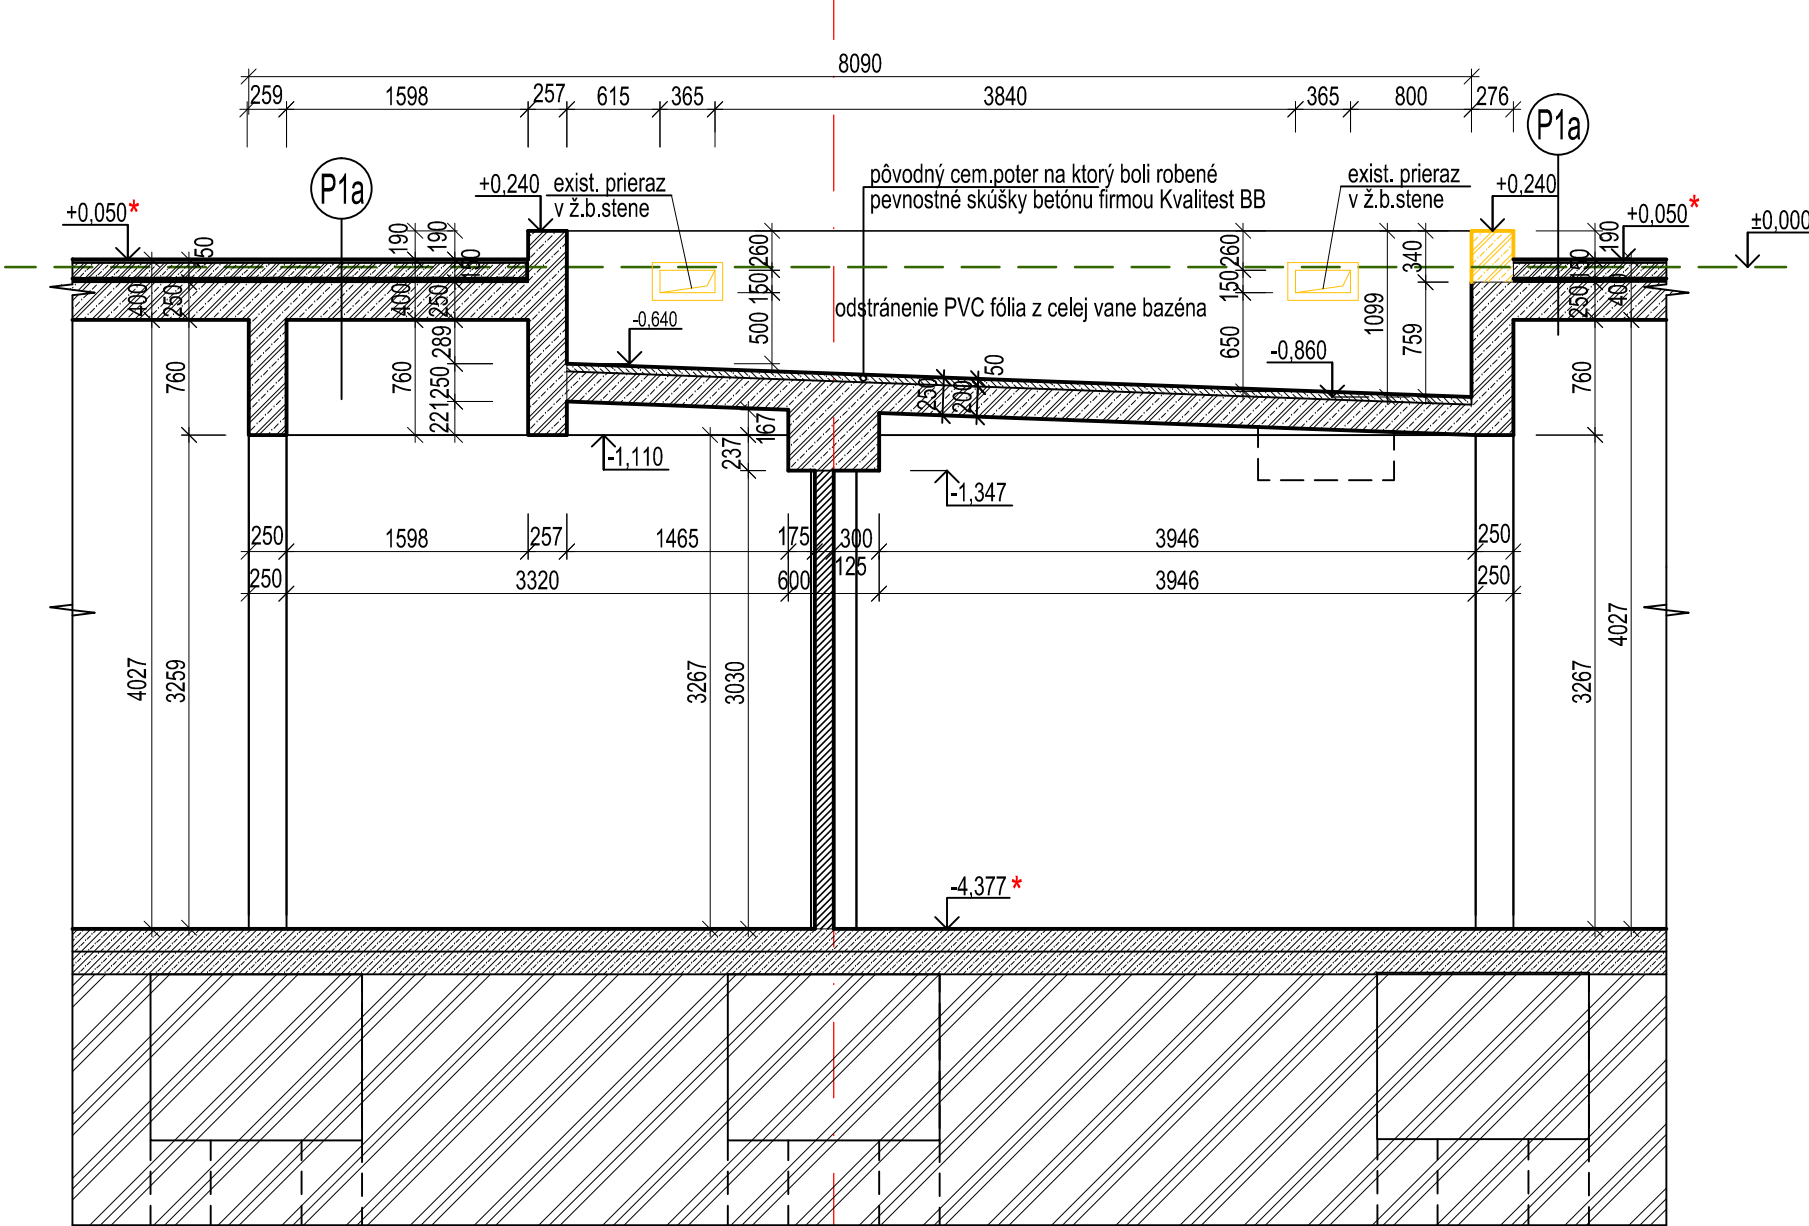

6

REZOPOHĽAD A-A

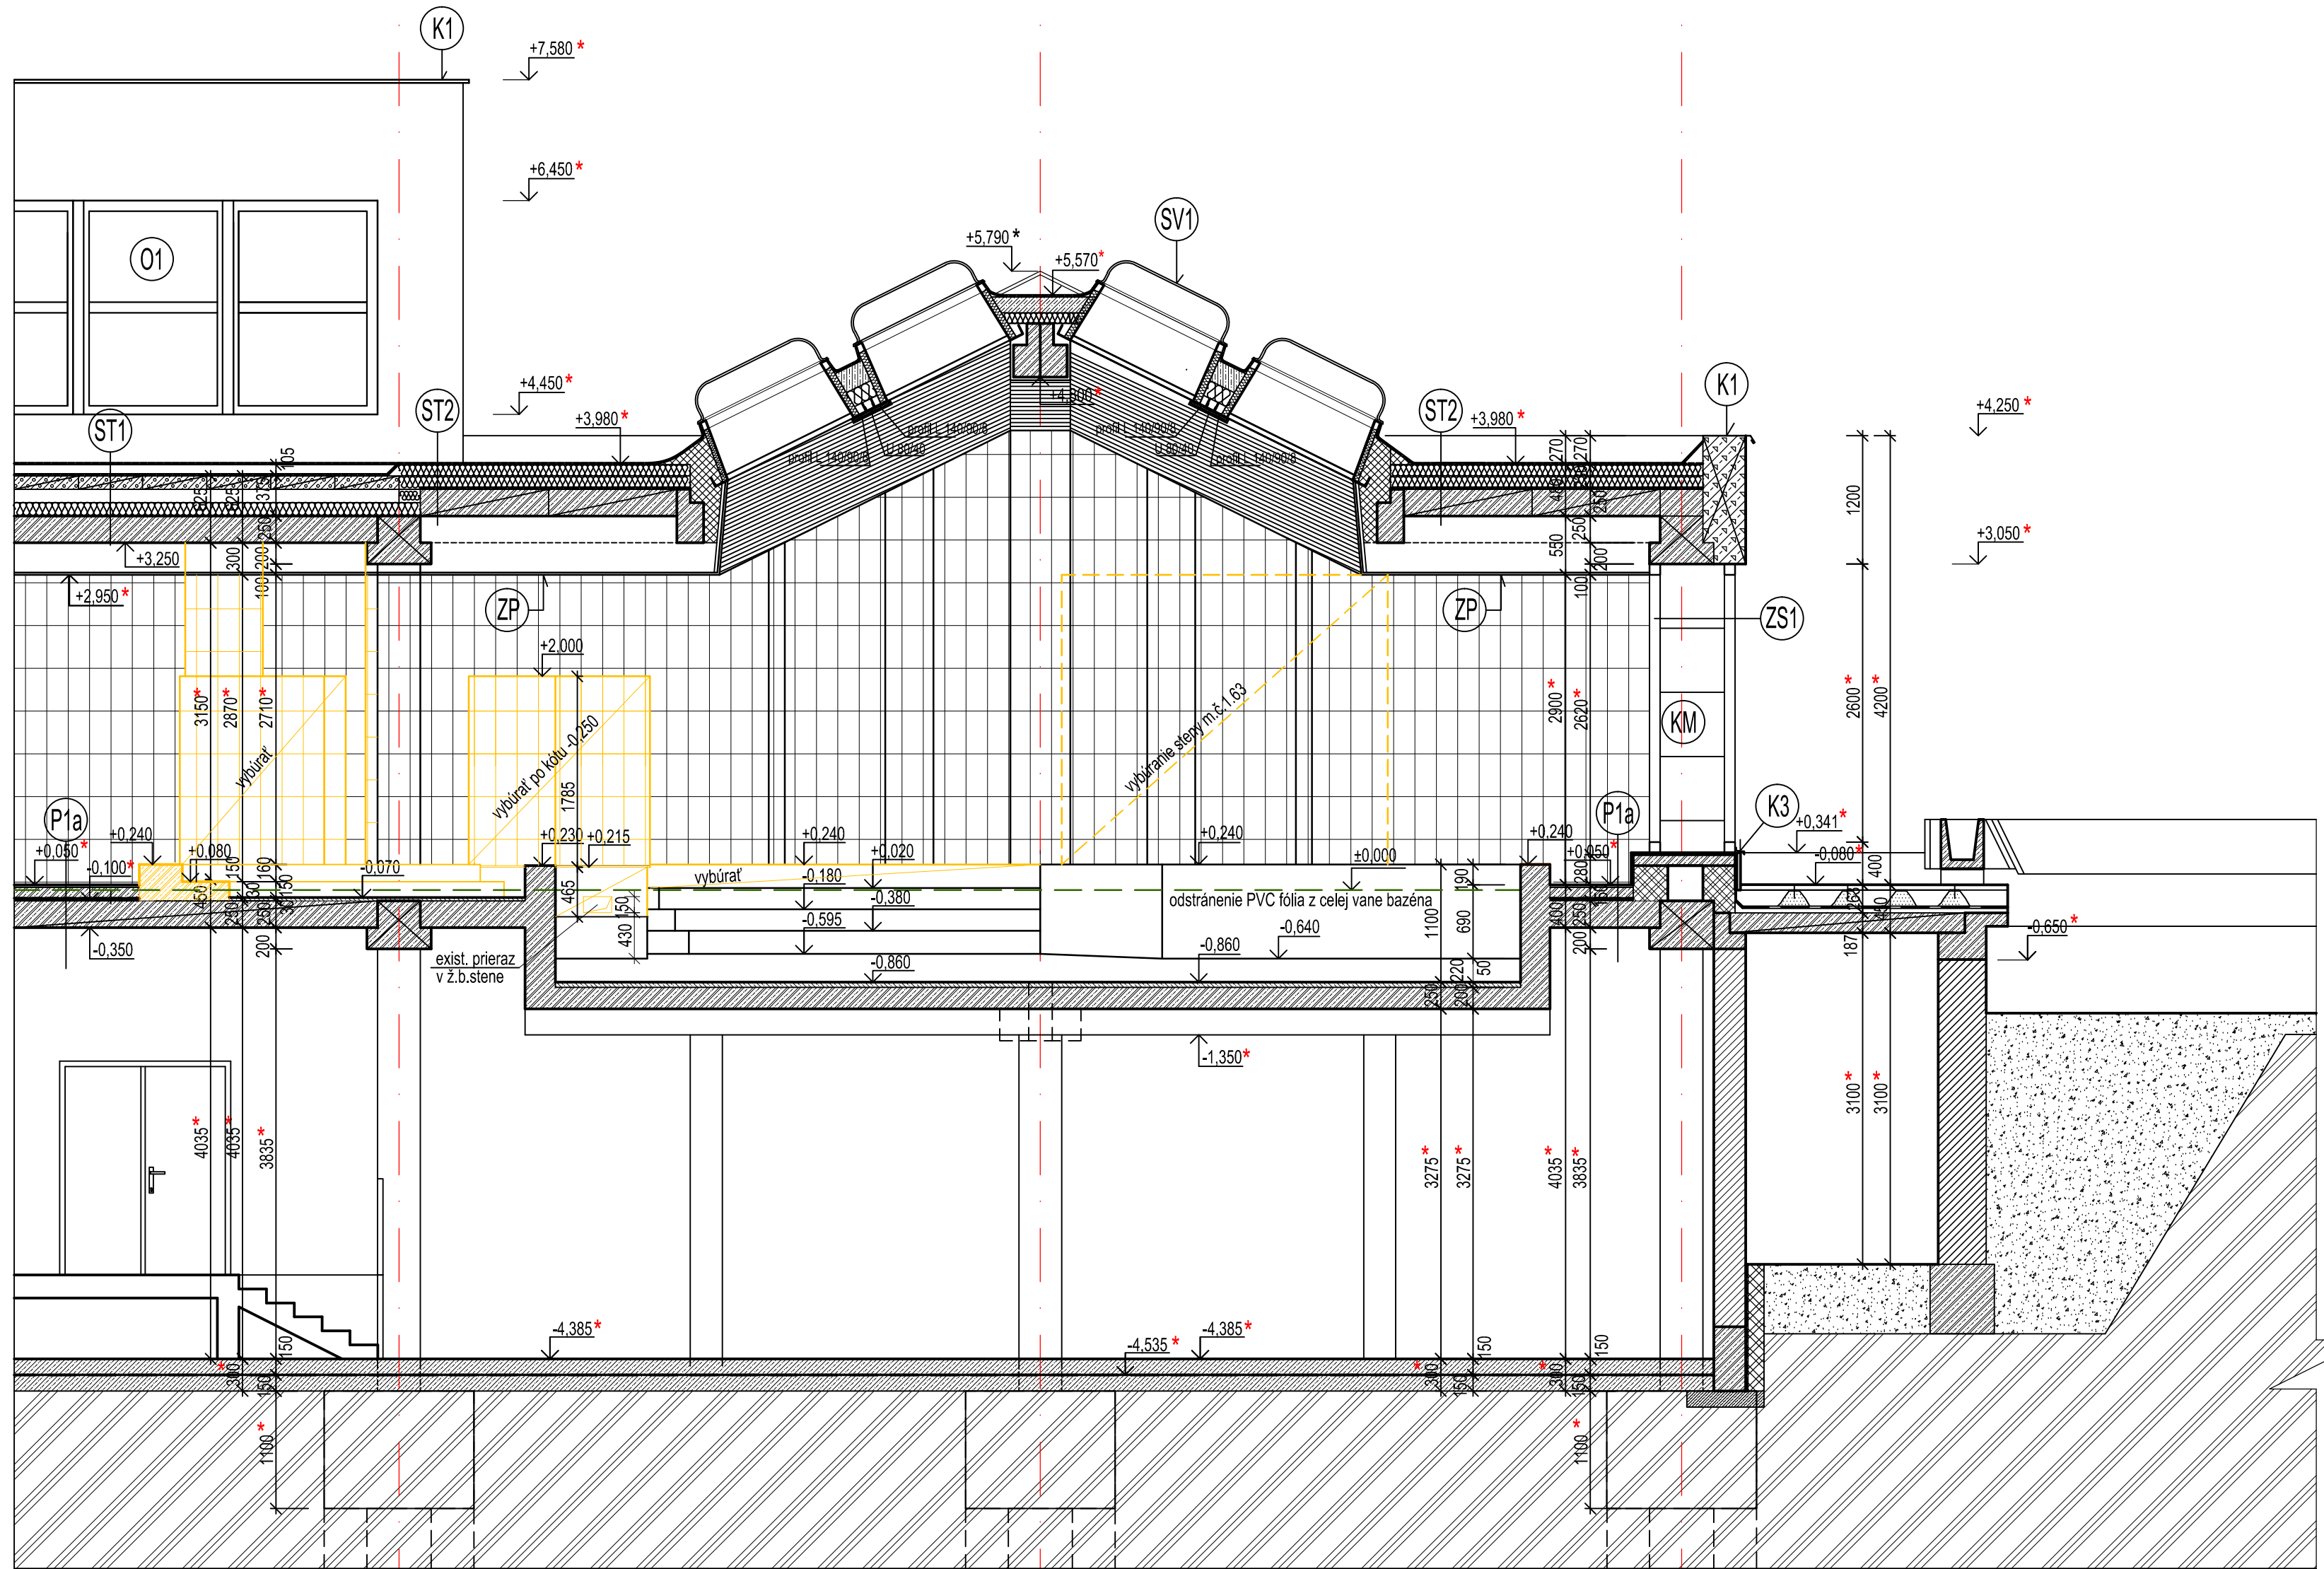

L

M

N

BÚRACIE PRÁCE

Akcia: Rekonštrukcia a modernizácia krytej plavárne Žiar nad Hronom

DODATOK č.1 k realizačnému projektu :
stavebné úpravy - riešenie havarijného stavu neplaveckého a detského bazéna vrátane miestnosti 1.pomoci a skladu + bazénová technológia

DODATOK č.2 k realizačnému projektu :
stavebné úpravy - riešenie masážneho salónu a priestoru batoliat

A.1.1 Skutkový stav + búracie práce

±0,000 = 286,54 m.n.m. - podlaha 1.N.P., vstupná hala m.č.1.03

MAGIC DESIGN HENČ S.r.o. ul.Hutníkov 315/20			ŽIAR NAD HRONOM	
AUTOR DIELA	ZODPOVEDNÝ PROJEKTANT PROFESIE	ZODPOVEDNÝ PROJEKTANT AKCIE	 tel./fax: 045/6722891 mobil: 0905263432 magdesign@magdesign.sk www.magdesign.sk	
Dipl.Ing.arch. PAVEL HENČ autorizovaný architekt 0673 AA	Dipl.Ing.arch. PAVEL HENČ PROJEKTANT	Dipl.Ing.arch. PAVEL HENČ		
Ing.JULIUS SKLADAN				
INVESTOR	Technické služby Žiar nad Hronom spol.s.r.o., Ul. A.Dubčeka 380/45, ŽH	ZAKÁZKA Č.	2020/06	
AKCIA	Rekonštrukcia a modernizácia krytej plavárne Žiar nad Hronom	POČET A4	10/A4	
OBJEDN. PD:	Technické služby Žiar nad Hronom spol.s.r.o., Ul. A.Dubčeka 380/45, ŽH	OBJEDNÁVKA Č.		
PROFESIA	A.1.1 Skutkový stav + búracie práce	DÁTUM	11/2020	
STUPEN PD	Skutkový stav + búracie práce	ARCHIVNE Č.		
OBSAH VÝKRESU	Rezopohľad A-A, Rez B-B, C-C, D-D		MIERKA	VÝKRES
			1:50	3
PROJEKCIA		REKLAMA	DESIGN	INTERIÉR
		OBCHOD		