



REZ B-B

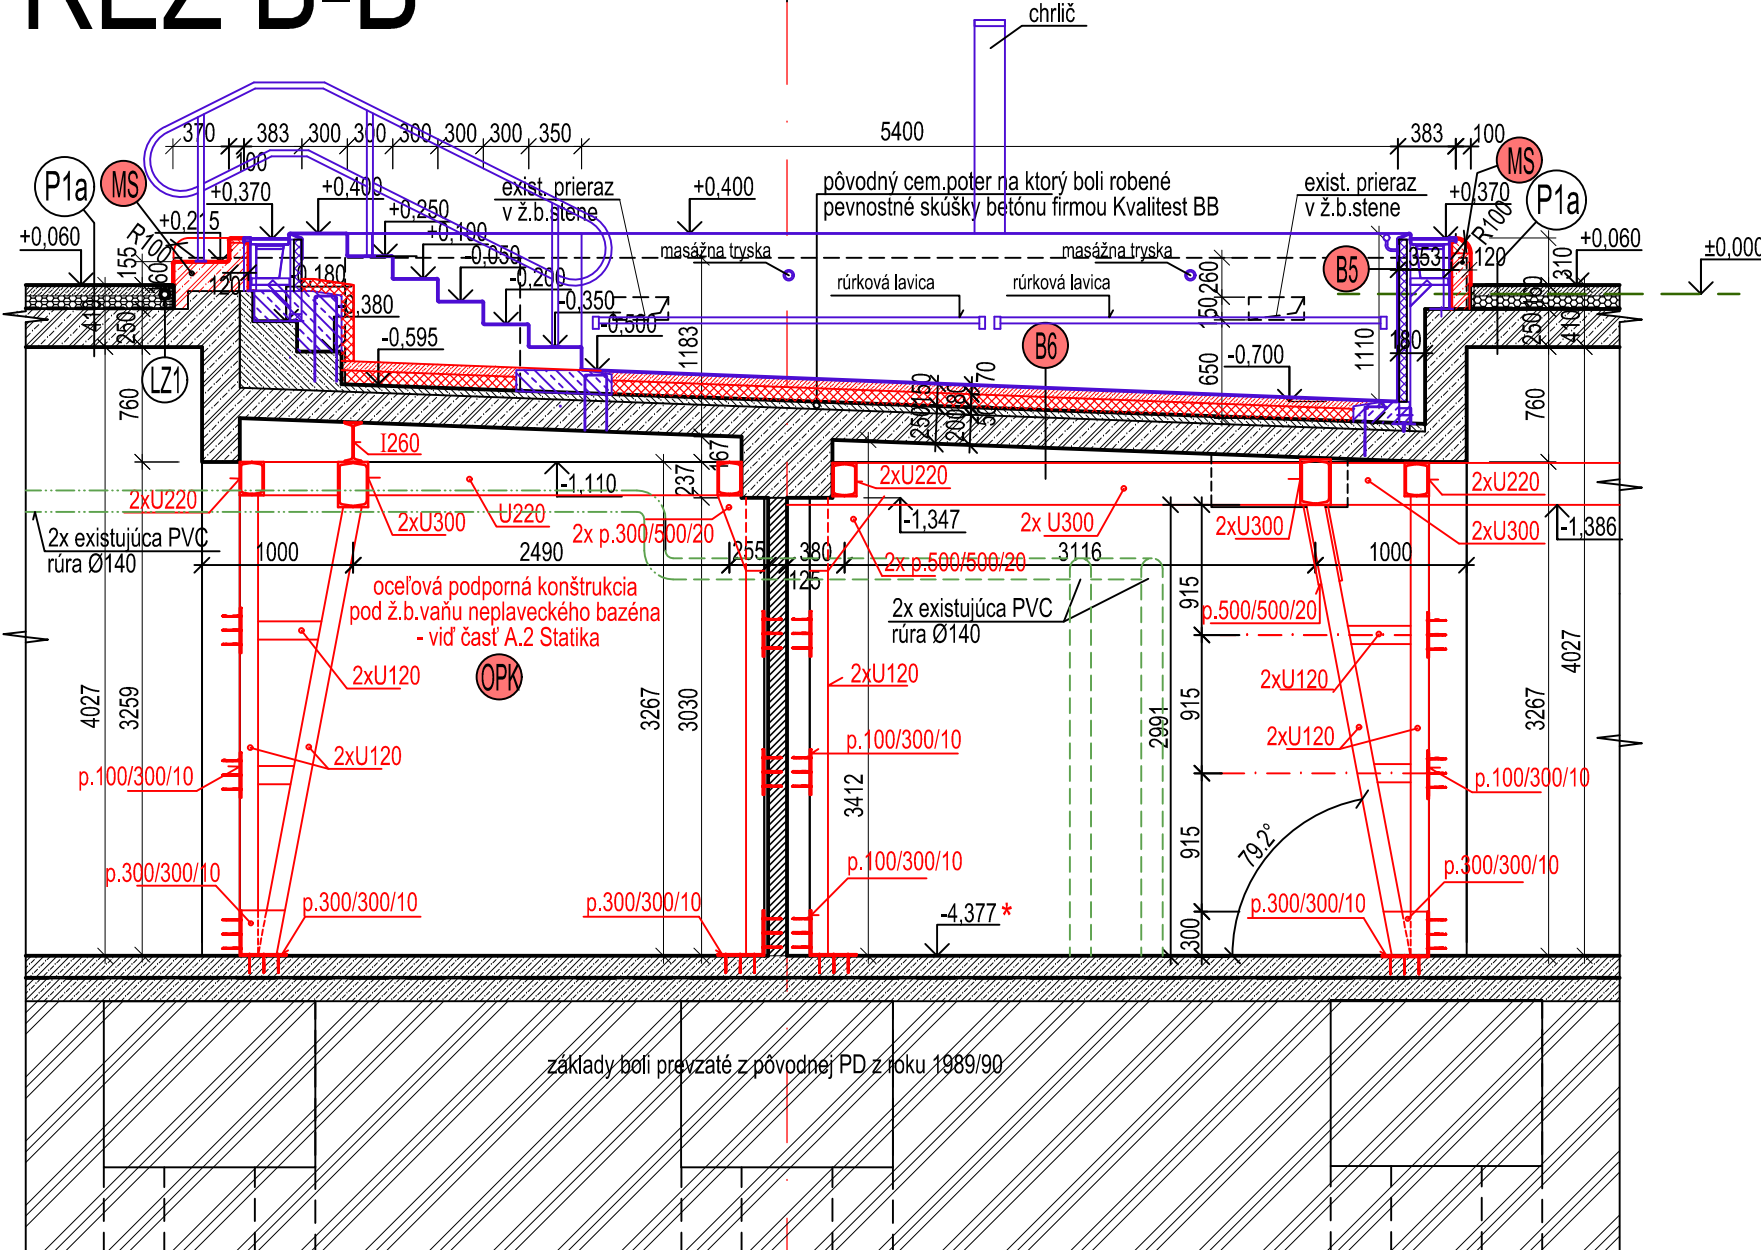

6

REZ D-D

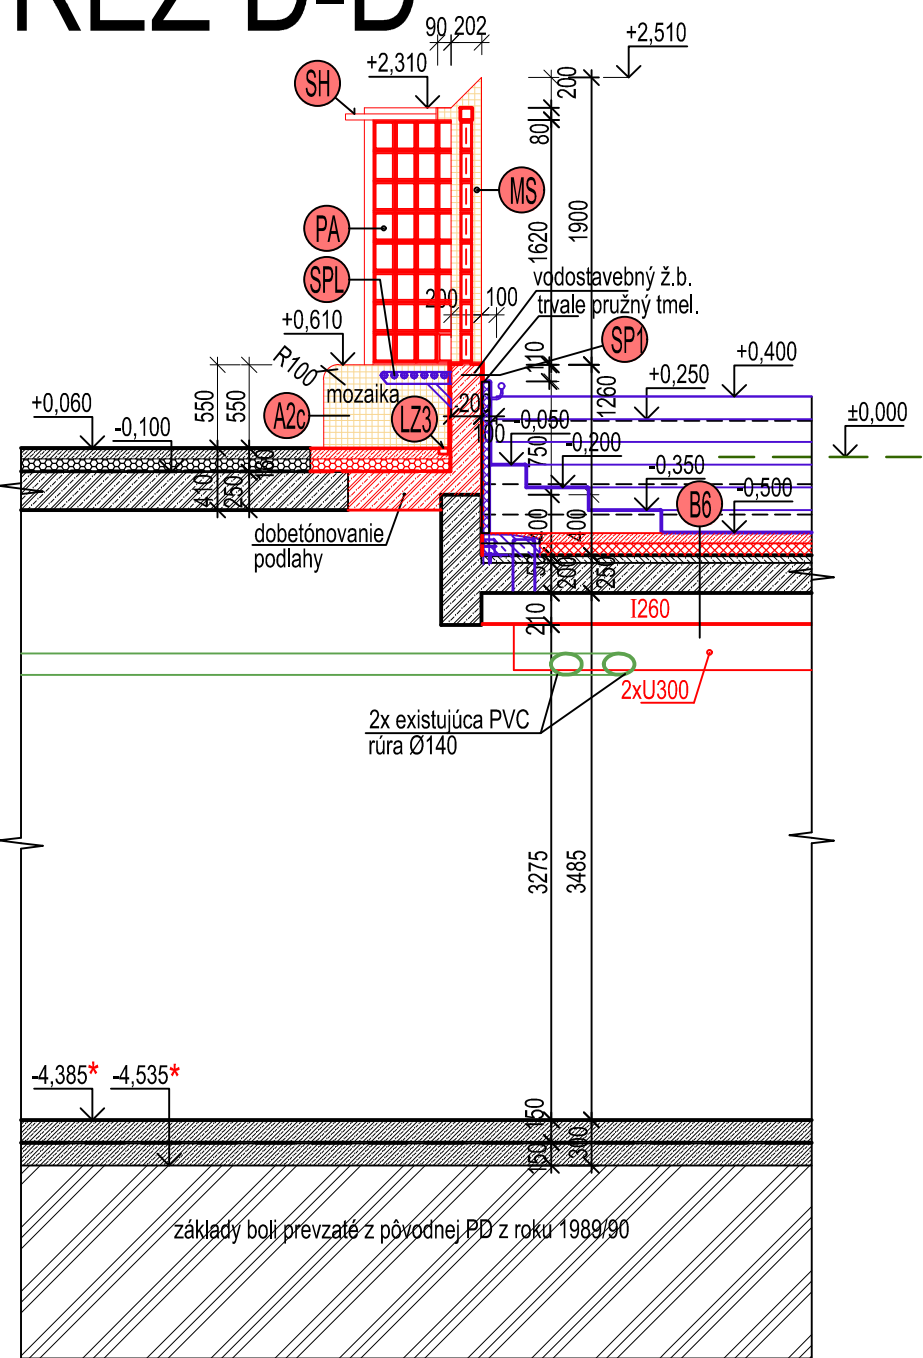


LEGENDA - stav podľa RP z 11/2017

- konštrukcie a prvky
- muľvo z diervanoh tehál CDM hr.400mm, na maltu MVC
- keramická dlažba
- keramický obklad
- železobetón
- terasa, bet. dlažba 500/500/50 na PVC terčoch
- paropriepustná fólia - vid' skaldbu fasádnej konštrukcie
- Technická správa - PÍLOHA č.1 - "Výpis skladby podláh, fasád a striech"

LEGENDA - navrhovaný stav DODATOK č.1

- teleso nerezového bazéna - vid' časť A.1.3 Neplavecký a detský nerezový bazén + príslušenstvo
- nenosná vnútorná priečka z pórobetónových tvárnic Ytong - presná tvárnica Klasik P2-500, 200x249x599mm, hr. muriva 200mm, EI = 180min., vzduchová nepriepustnosť Rw =43dB
- nenosná vnútorná priečka z pórobetónových tvárnic Ytong - presná tvárnica Klasik P2-500, 200x249x599mm, hr. muriva 200mm, EI = 180min., vzduchová nepriepustnosť Rw =43dB
- železobetónové konštrukcie
- keramický obklad, vid' výkres č.7 - Výkres interiérových dlažieb a obkladov
- keramický obklad Agrobuchta, vid' výkres č.7 - Výkres interiérových dlažieb a obkladov
- skladba steny - vid' PÍLOHA č.1 - "Výpis skladby podláh, stien a stropov"
- skladba povrchovej úpravy stropu a prievlakov (nad zníženým podhladom) - vid' PÍLOHA č.1 - "Výpis skladby podláh, stien a stropov"
- skladba steny bazéna - vid' PÍLOHA č.1 - "Výpis skladby podláh, stien a stropov"
- presklená interiérová AL stena, profilový systém Wicona - AL WICSTYLE 65N, prášková povrchová úprava, farebný odtieň RAL 8002 signalbraun - vid. Príloha č.2 - Výpis interiérových okien, dverí a presklených stien
- presklená interiérová AL stena, profilový systém Wicona - AL WICSTYLE 65N, prášková povrchová úprava, farebný odtieň RAL 8002 signalbraun - vid. Príloha č.2 - Výpis interiérových okien, dverí a presklených stien
- podlahová nerezová vpusť so zápchovou uzávierkou /AZP Bmo, 2ks - vid' časť "A.4. Výmena zdravotníckej"
- nerezová sprchová lavica, 1ks - vid' časť A.1.3 - nerezový neplavecký a detský bazén Berndorf
- sprchový paravan zo sklobetónových tvárnic 190/190/80 v nerezovom ráme, sklobetónová tvárnica 190x190x80, Design - Vetroarredo, Ambra Q 19T Met, kód produktu M2011 + príslušenstvo - horizontálne a vertikálne PVC profily + plastové distančné krížiky, roxorová výstuž Ø6mm a vodoodolná škárovacia malta na sklobetón + nosné nerezové profily na skobet. tvárnice 80/80 hr.2mm
- z.b. múrik, schody, sprchový stĺp z vodostavebného betónu - sprchový stĺp m.č.1.51c + múrik okolo sprchy m.č.1.51c + múrik a schody okolo neplaveckého a detského bazéna
- MEREO - nerezová tanierová sprcha horná, s vodopádom, hranatá, 600x251mm (CB495), 1ks - vid' časť "A.4. Výmena zdravotníckej"
- oceľová podporná konštrukcia pod z.b.vanu neplaveckého bazéna - vid' časť A.2 Statika
- zložkový epoxidový náter + spojovací materiál - vid' časť A.2 Statické posúdenie
- podlahový nerezový žľab s mriežkou - vid' časť "A.4. Výmena zdravotníckej"

REZOPOHĽAD A-A

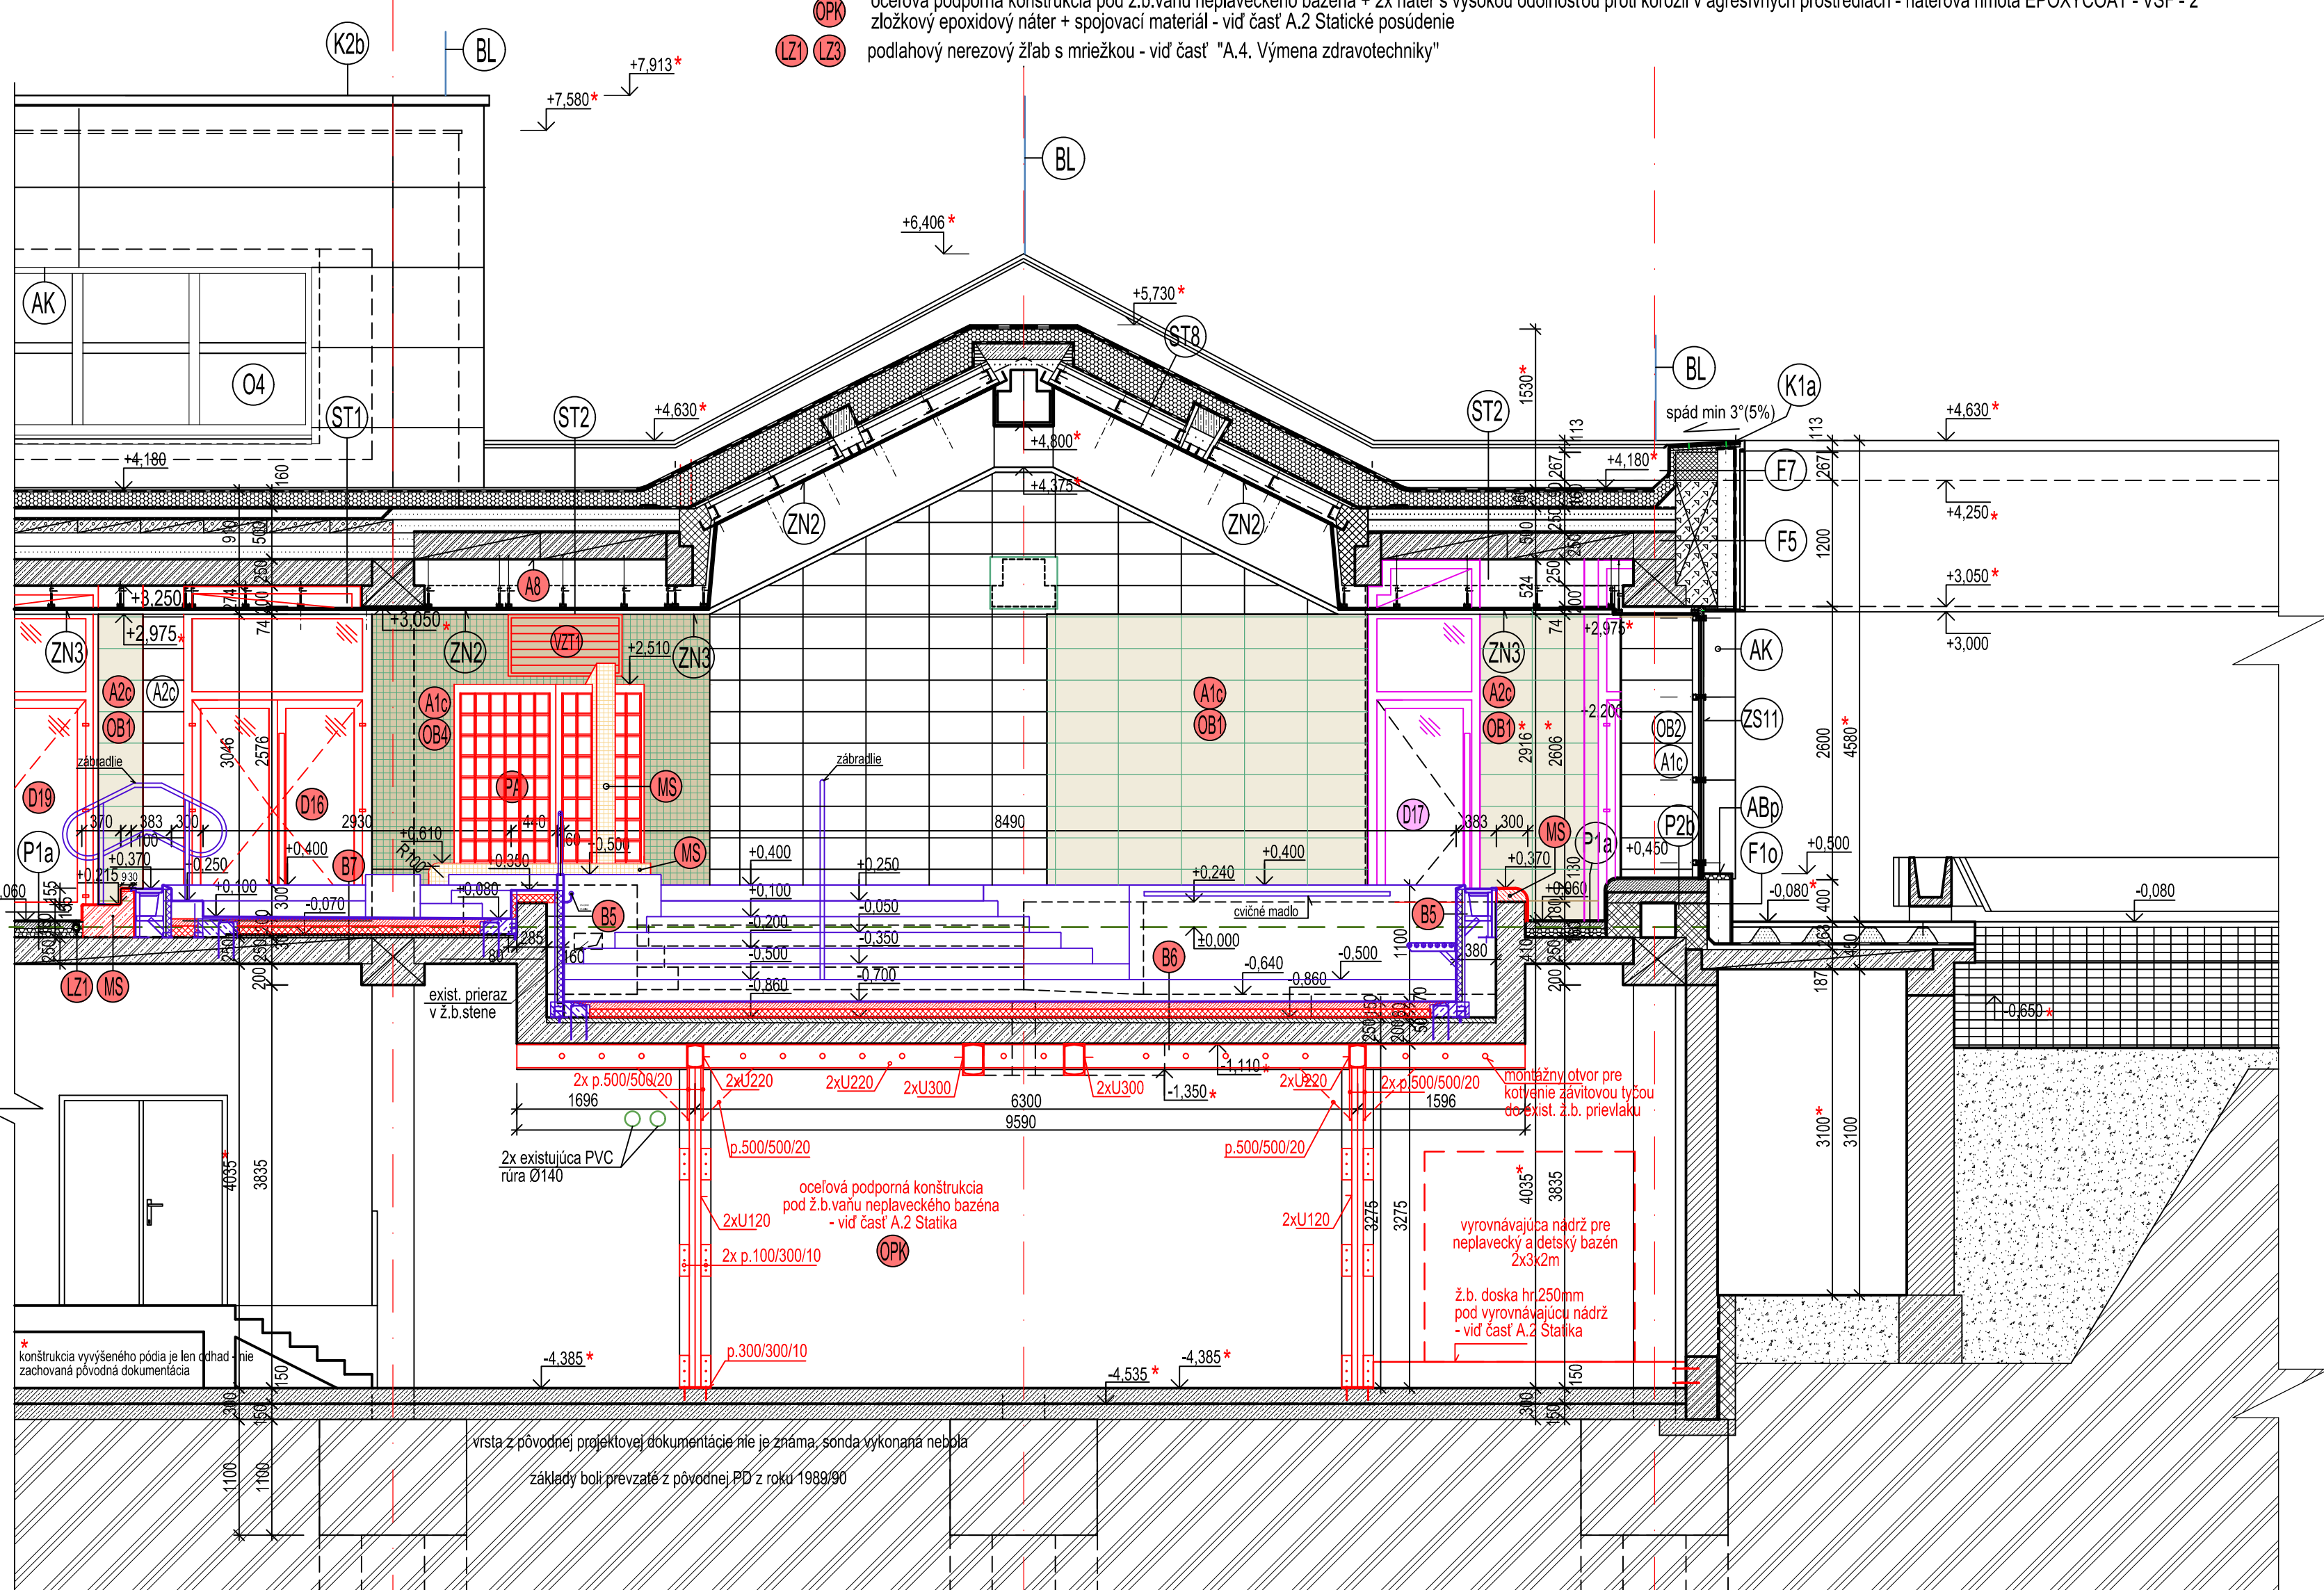


L

M

N


REZ C-C

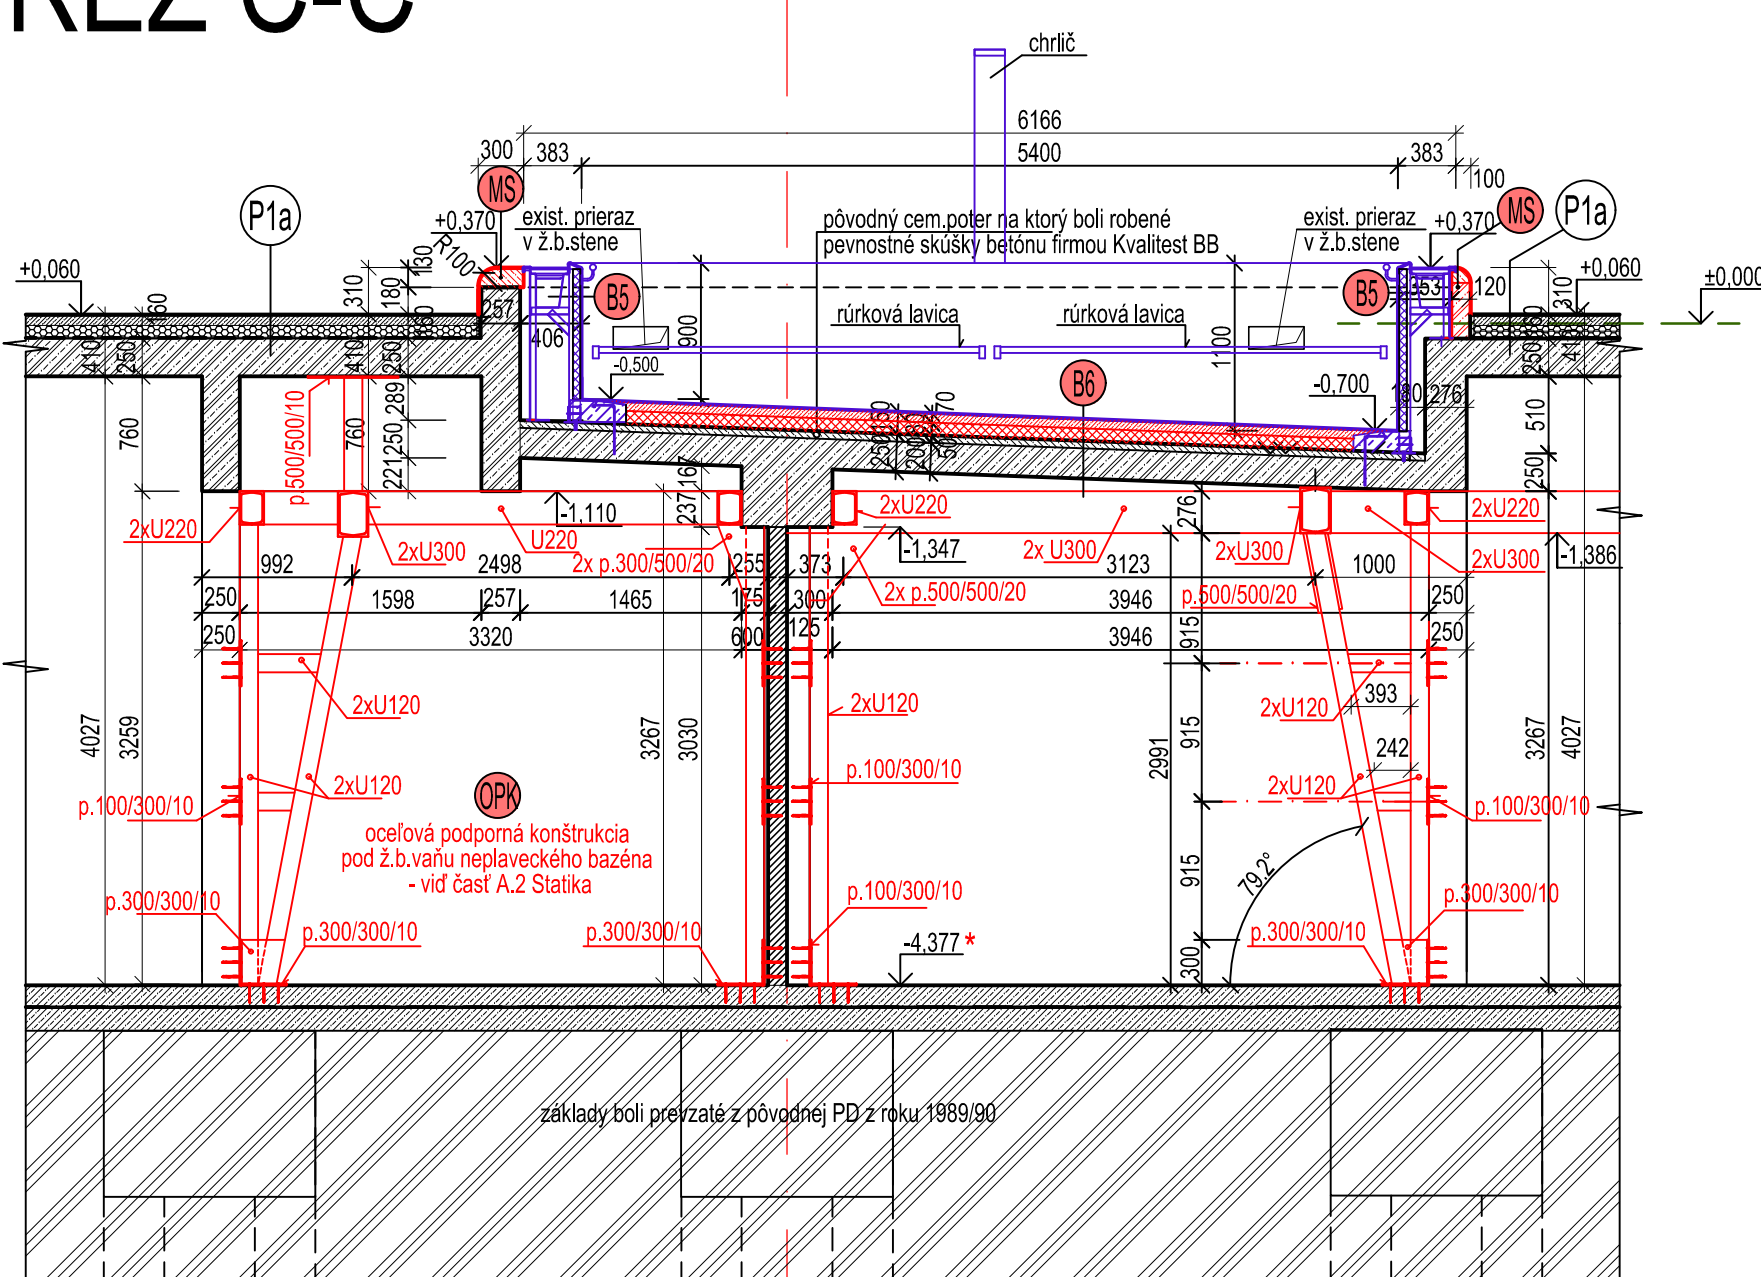

6

LEGENDA - navrhovaný stav DODATOK č.2

- navrhované prvky - všeobecne
- nenosná vnútorná priečka z pórobetónových tvárnic Ytong - presná tvárnica Klasik P2-500, 200x249x599mm, hr. muriva 200mm, EI = 180min., vzduchová nepriepustnosť Rw =43dB
- nenosná vnútorná priečka z pórobetónových tvárnic Ytong - presná tvárnica Klasik P2-500, 150x249x599mm, hr. muriva 150mm, EI = 180min., vzduchová nepriepustnosť Rw =41dB
- nenosná vnútorná priečka z pórobetónových tvárnic Ytong - presná tvárnica Klasik P2-500, 50x249x599mm, hr. muriva 50mm, EI = 30min., vzduchová nepriepustnosť Rw =32dB
- železobetónové konštrukcie
- keramický obklad, vid' výkres č.7 - Výkres interiérových dlažieb a obkladov
- nábytok
- skladba steny-vid' PÍLOHA č.1 - "Výpis skladby podláh, stien a stropov"
- skladba steny-vid' PÍLOHA č.1 - "Výpis skladby podláh, stien a stropov"
- skladba steny-vid' PÍLOHA č.1 - "Výpis skladby podláh, stien a stropov"
- presklená interiérová AL stena, profilový systém Wicona - AL WICSTYLE 65N, prášková povrchová úprava, farebný odtieň RAL 8002 signalbraun - vid. Príloha č.2 - Výpis interiérových okien, dverí a presklených stien
- presklená interiérová AL stena, profilový systém Wicona - AL WICSTYLE 65N, prášková povrchová úprava, farebný odtieň RAL 8002 signalbraun - vid. Príloha č.2 - Výpis interiérových okien, dverí a presklených stien

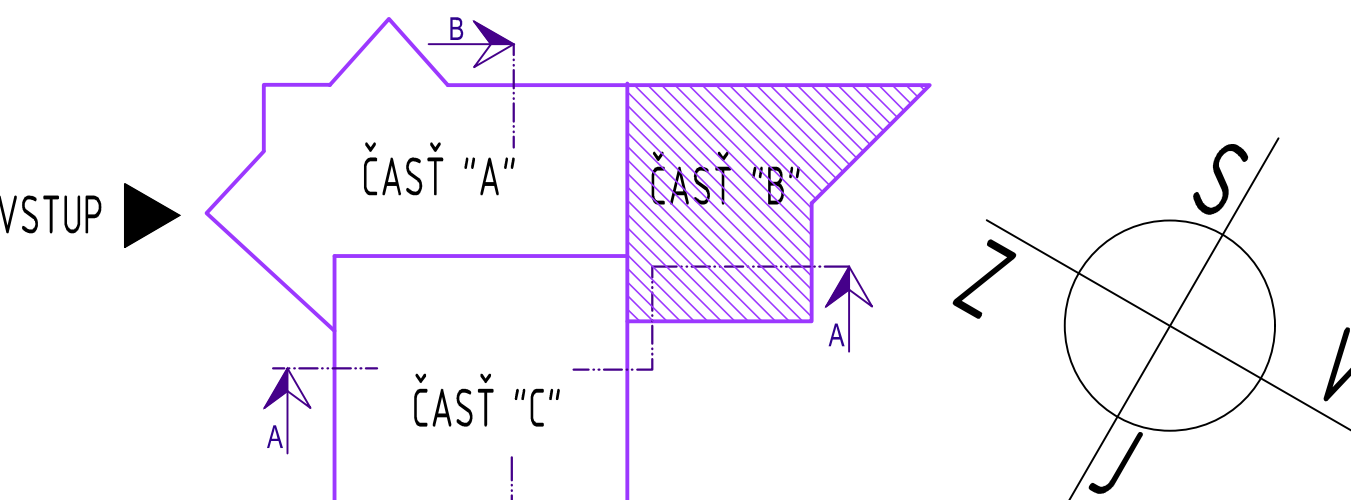

Akcia: Rekonštrukcia a modernizácia krytej plavárne Žiar nad Hronom

DODATOK č.1 k realizačnému projektu :
stavebné úpravy - riešenie havarijného stavu neplaveckého a detského bazéna vrátane miestností 1.pomoci a skladu + bazénová technológia

DODATOK č.2 k realizačnému projektu :
stavebné úpravy - riešenie masážneho salónu a priestoru batoliat

A.1.2 Stavebno-architektonická časť - Dodatok č.1 a 2

Realizačný projekt
±0,000 = 286,54 m.n.m. - podlaha 1.N.P. vstupná hala m.č.1.03

MAGIC DESIGN HENČ s.r.o. ul.Hutníkov 315/20			ŽIAR NAD HRONOM	
AUTOR DIELA	ZODPOVEDNÝ PROJEKTANT PROFESIE	ZODPOVEDNÝ PROJEKTANT AKCIE	 tel./fax: 045/6722991 mobil: 0905263432 magdesign@magdesign.sk www.magdesign.sk	
Dipl.Ing.arch. PAVEL HENČ autorizovaný architekt 0673 AA	Dipl.Ing.arch. PAVEL HENČ PROJEKTANT Ing.JULIUS SKLADAN	Dipl.Ing.arch. PAVEL HENČ		
INVESTOR	Technické služby Žiar nad Hronom spol.s.r.o., Ul.A.Dubčeka 380/45, ŽH		ZAKÁZKA Č.	2020/06
AKCIA	Rekonštrukcia a modernizácia krytej plavárne Žiar nad Hronom		POČET A4	10A4
OBJEDN. PD:	Technické služby Žiar nad Hronom spol.s.r.o., Ul.A.Dubčeka 380/45, ŽH		OBJEDNÁVKA Č.	
PROFESIA	A.1.2 Stavebno-architektonická časť - Dodatok č.1 a 2		DÁTUM	11/2020
STUPEN PD	Realizačný projekt - Dodatok č.1 a 2		ARCHIVNÉ Č.	
OBSAH VÝKRESU	Rezopohľad A-A, Rez B-B, C-C, D-D		MIERKA	VÝKRES 6
PROJEKCIA REKLAMA DESIGN INTERIÉR OBCHOD				