



hrúbky čiar 200 250 500 130 ZBYTOK 100
MERKA TLAČE 1:25

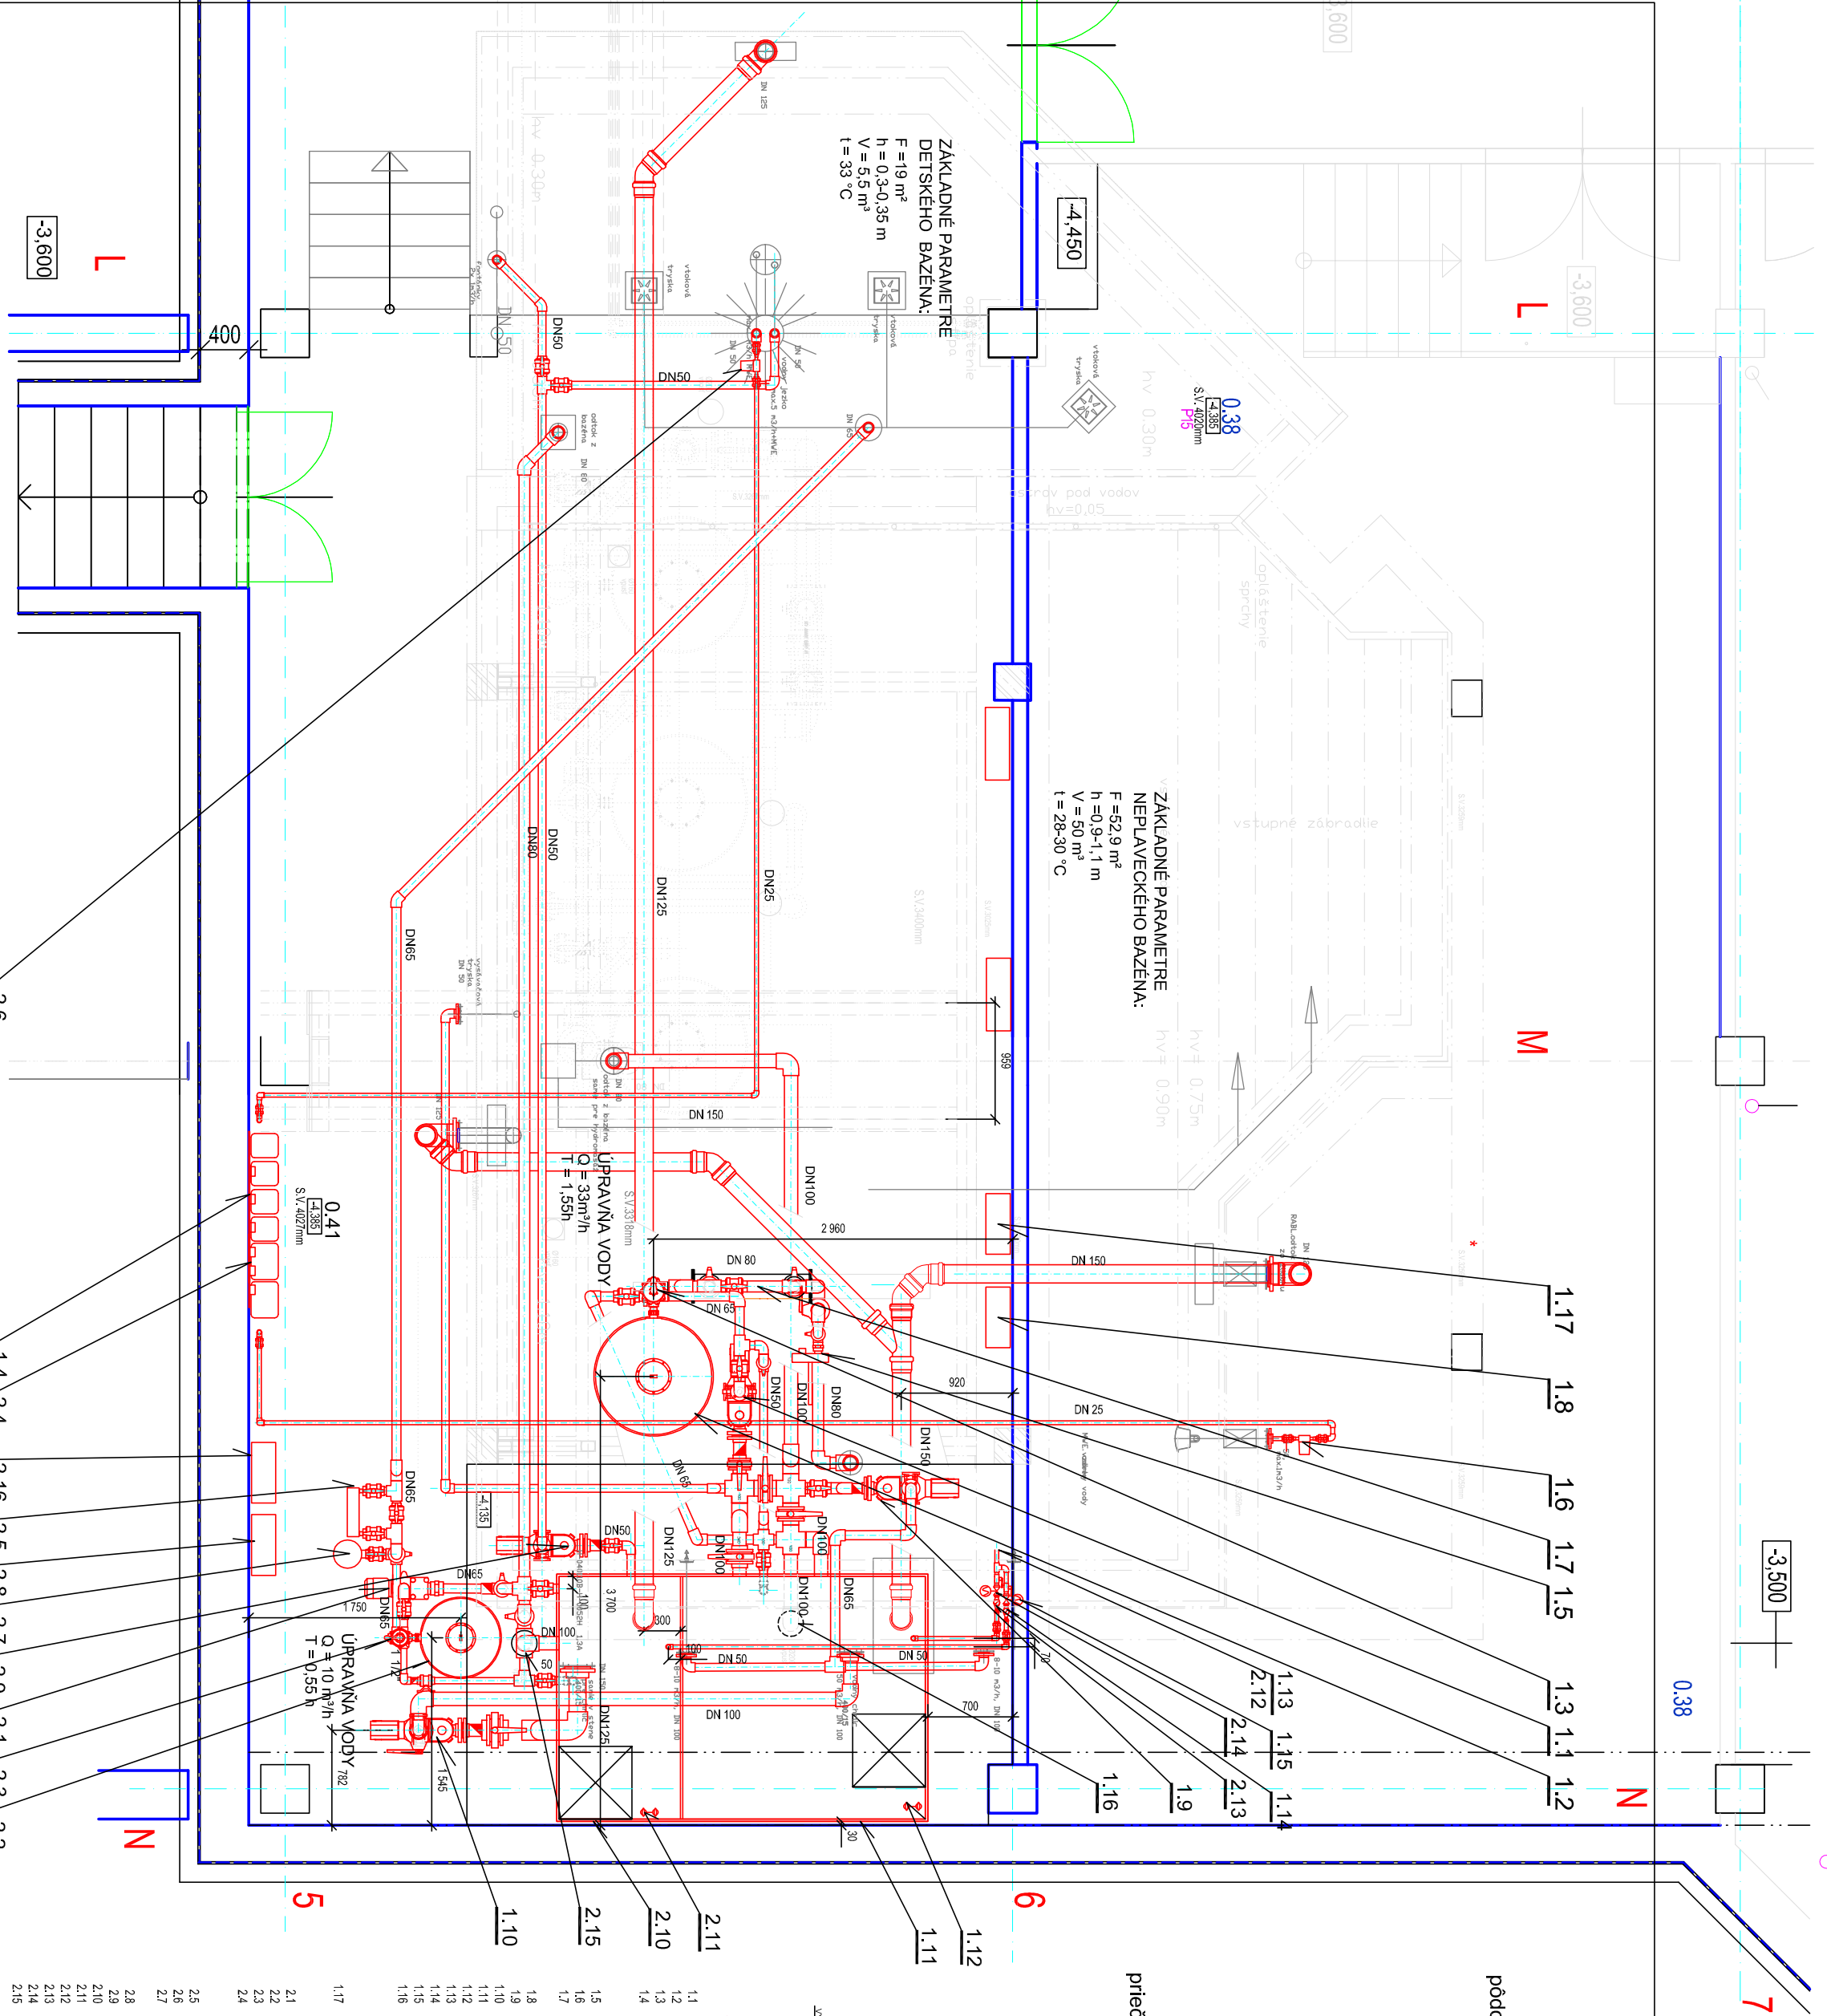

Vyrovnávacia nádrž

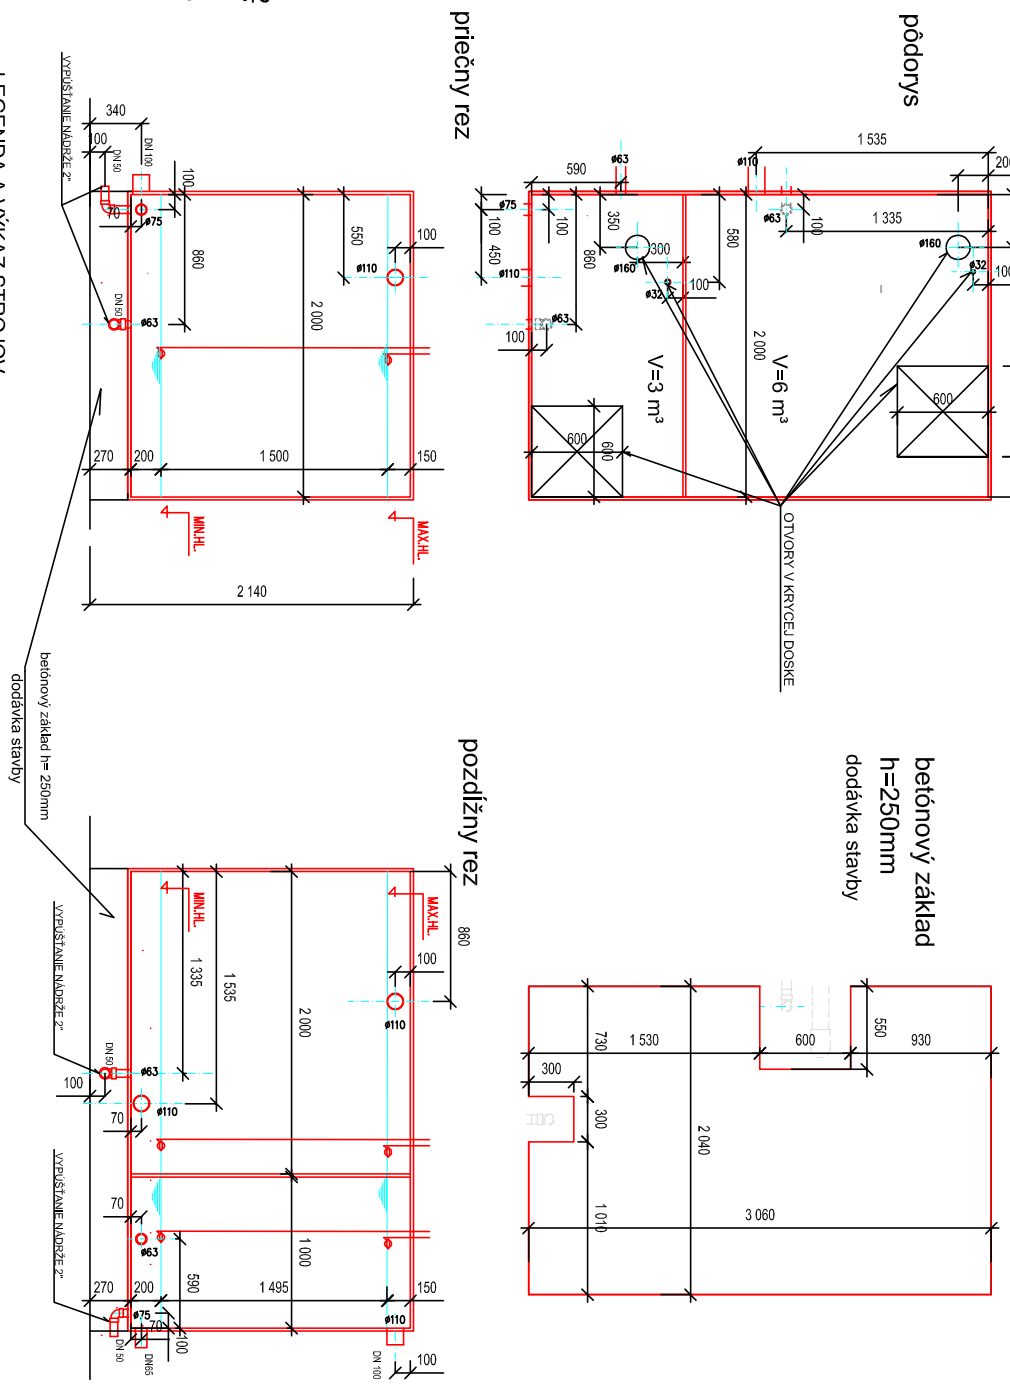

Akcia: Rekonštrukcia a modernizácia krytej plavárne Žiar nad Hronom
Dodatok č.1 k realizácii projektu :
stavbné úpravy - riešenie haviarjného stavu neplaveckého a detského bazéna vrátane miestností i pomocí a skladi + bazénová technológia
Dodatok č.2 k realizácii projektu :
stavbné úpravy - riešenie masážneho sedla a priestoru bádali

A.3 Výmna bazénovej technológie - Dodatok č.1 a 2

PROJEKTA	REKONŠTRUKCIA	DESIGN	INTERIER	OBJEKT
1	1	1	1	1

