150

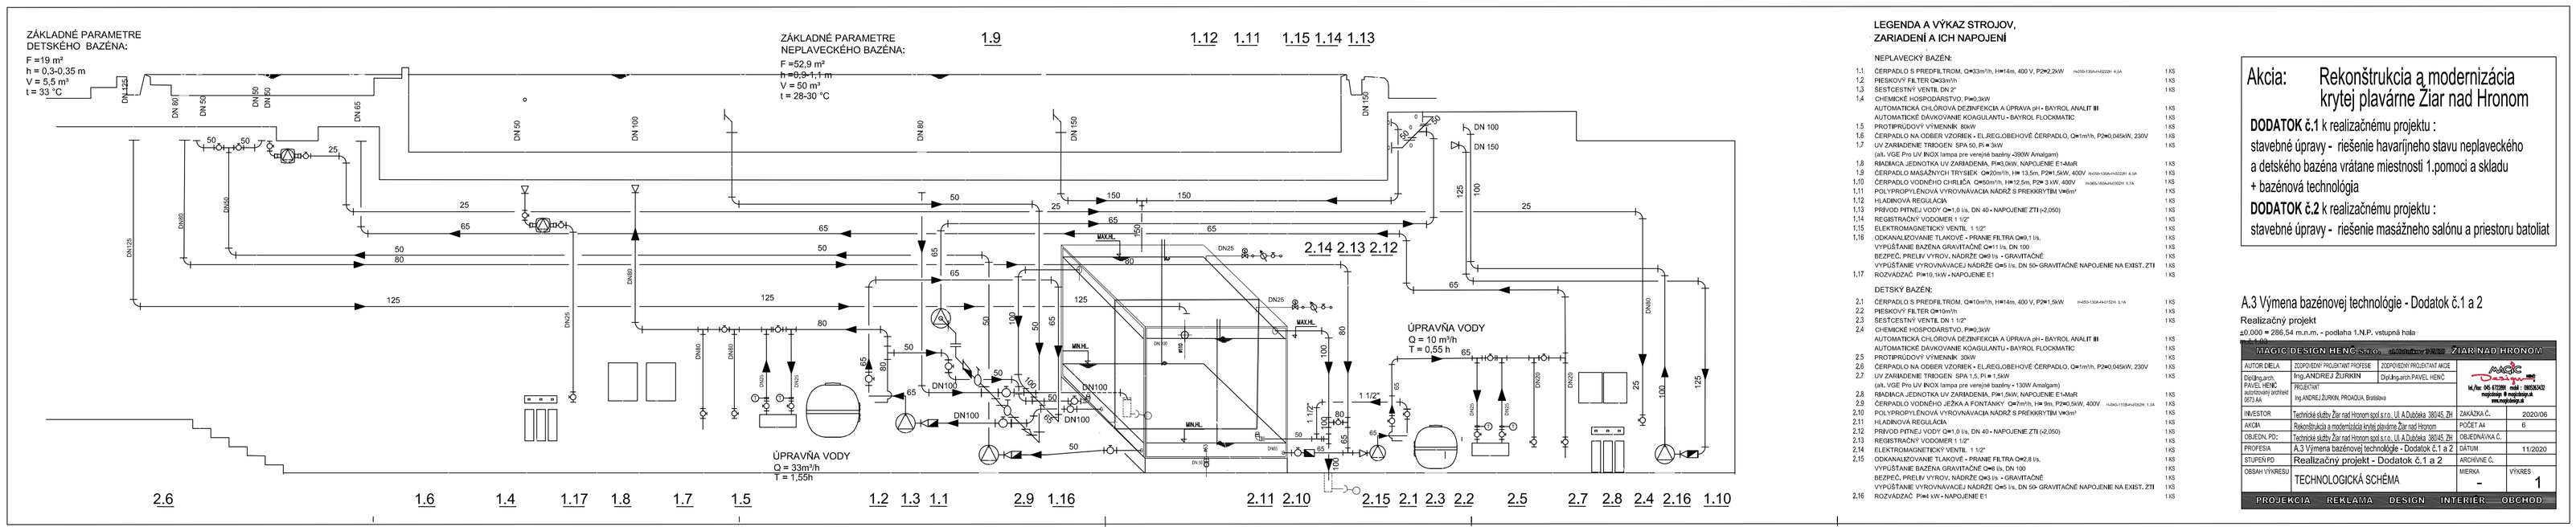

LEGENDA A VÝKAZ STROJOV, ZARIADENÍ A ICH NAPOJENÍ

NEPLAVECKÝ BAŽEŇ:

1.1	ČERPADLO S PREDFILTROM, Q=33m³/h, H=14m, 400 V, P2=2,2kW	HI255-15/A4+HI222H 4.5A	1 KS
1.2	PIESKOVÝ FILTER Q=33m³/h		1 KS
1.3	ŠESTCESTNÝ VENTIL DN 2"		1 KS
1.4	CHEMICKÉ HOSPODÁRSTVO, P=0,3kW		
	AUTOMATICKÁ CHLÓROVÁ DEZINFEKCIA A ÚPRAVA pH - BAYROL ANALIT III		1 KS
	AUTOMATICKÉ DÁVKOVANIE KOAGULANTU - BAYROL FLOCKMATIC		1 KS
1.5	PROTIPRÚDOVÝ VÝMENNÍK 30kW		1 KS
1.6	ČERPADLO NA ODBER VZORIEK - EL.REG.OBEHOVÉ ČERPADLO, Q=1m³/h, P2=0,045kW, 230V		1 KS
1.7	UV ZARIADENIE TRIOGEN SPA 50, P1 = 3kW		1 KS
	(alt. VGE Pro UV INOX lampa pre verejné bazény -390W Amalgam)		
1.8	RIADIACA JEDNOTKA UV ZARIADENIA, P1=0,3kW, NAPOJENIE E1-MaR		1 KS
1.9	ČERPADLO MASÁŽNYCH TRYSIEK Q=20m³/h, H= 13,5m, P2=1,5kW, 400V	HI255-15/A4+HI222H 4.5A	1 KS
1.10	ČERPADLO VODNÉHO CHRLIČA Q=60m³/h, H=12,5m, P2= 3 kW, 400V	HI265-160/A4+HI222H 5.7A	1 KS
1.11	POLYPROPYLÉNOVÁ VYROVNÁVACIA NÁDRŽ S PREDKRÝTÍM V=6m³		1 KS
1.12	HLADINOVÁ REGULÁCIA		1 KS
1.13	PRÍVOD PITNEJ VODY DN1,0 l/s, DN 40 - NAPOJENIE ZTI (+2,050)		1 KS
1.14	REGISTRAČNÝ VODOMER 1 1/2"		1 KS
1.15	ELEKTROMAGNETICKÝ VENTIL 1 1/2"		1 KS
1.16	ODKANALIZOVANIE TLAKOVÉ - PRÁNIE FILTRA Q=0,1 l/s,		1 KS
	VYPÚŠŤANIE BAŽENA GRAVITAČNE Q=11 l/s, DN 100		1 KS
	BEZPEČ. PRELIEV VÝROV. NÁDRŽE Q=6 l/s - GRAVITAČNE		1 KS
	VYPÚŠŤANIE VYROVNÁVACEJ NÁDRŽE Q=5 l/s, DN 50- GRAVITAČNE NAPOJENIE NA EXIST. ZTI		1 KS
1.17	ROZVÁDZAČ P=15,1kW - NAPOJENIE E1		1 KS

DETSKÝ BAŽEŇ:

2.1	ČERPADLO S PREDFILTROM, Q=10m³/h, H=14m, 400 V, P2=1,5kW	HI255-13/A4+HI221H 3.1A	1 KS
2.2	PIESKOVÝ FILTER Q=10m³/h		1 KS
2.3	ŠESTCESTNÝ VENTIL DN 1 1/2"		1 KS
2.4	CHEMICKÉ HOSPODÁRSTVO, P=0,3kW		
	AUTOMATICKÁ CHLÓROVÁ DEZINFEKCIA A ÚPRAVA pH - BAYROL ANALIT III		1 KS
	AUTOMATICKÉ DÁVKOVANIE KOAGULANTU - BAYROL FLOCKMATIC		1 KS
2.5	PROTIPRÚDOVÝ VÝMENNÍK 30kW		1 KS
2.6	ČERPADLO NA ODBER VZORIEK - EL.REG.OBEHOVÉ ČERPADLO, Q=1m³/h, P2=0,045kW, 230V		1 KS
2.7	UV ZARIADENIE TRIOGEN SPA 1,5, P1 = 1,5kW		1 KS
	(alt. VGE Pro UV INOX lampa pre verejné bazény - 130W Amalgam)		
2.8	RIADIACA JEDNOTKA UV ZARIADENIA, P1=1,5kW, NAPOJENIE E1-MaR		1 KS
2.9	ČERPADLO VODNÉHO JEŽKA A FONTÁNKY Q=7m³/h, H= 9m, P2=0,5kW, 400V	HI065-110/B+HI222H 1.3A	1 KS
2.10	POLYPROPYLÉNOVÁ VYROVNÁVACIA NÁDRŽ S PREDKRÝTÍM V=6m³		1 KS
2.11	HLADINOVÁ REGULÁCIA		1 KS
2.12	PRÍVOD PITNEJ VODY DN1,0 l/s, DN 40 - NAPOJENIE ZTI (+2,050)		1 KS
2.13	REGISTRAČNÝ VODOMER 1 1/2"		1 KS
2.14	ELEKTROMAGNETICKÝ VENTIL 1 1/2"		1 KS
2.15	ODKANALIZOVANIE TLAKOVÉ - PRÁNIE FILTRA Q=2,8 l/s,		1 KS
	VYPÚŠŤANIE BAŽENA GRAVITAČNE Q=6 l/s, DN 100		1 KS
	BEZPEČ. PRELIEV VÝROV. NÁDRŽE Q=6 l/s - GRAVITAČNE		1 KS
	VYPÚŠŤANIE VYROVNÁVACEJ NÁDRŽE Q=5 l/s, DN 50- GRAVITAČNE NAPOJENIE NA EXIST. ZTI		1 KS
2.16	ROZVÁDZAČ P=4 kW - NAPOJENIE E1		1 KS

Akcia: Rekonštrukcia a modernizácia krytej plavárne Žiar nad Hronom

DODATOK č.1 k realizačnému projektu :
stavebné úpravy - riešenie havarijného stavu neplaveckého a detského bazéna vrátane miestnosti 1.pomoci a skladu + bazénová technológia

DODATOK č.2 k realizačnému projektu :
stavebné úpravy - riešenie masážneho salónu a priestoru batoliat

A.3 Výmena bazénovej technológie - Dodatok č.1 a 2

Realizačný projekt

±0,000 = 286,54 m.n.m. - podlaha 1.N.P. vstupná hala

MAGIC DESIGN HENC		ZIARNAD HRONOM	
AUTOR DIELA	ZODPOVEDNÝ PROJEKTANT PROFESIE	ZODPOVEDNÝ PROJEKTANT ARCHITEKTÚRY	
Dipl.ing.arch. PAVEL HENC autorizovaný architekt SKSI A4	Ing.ANDREJ ŽURKIN	Dipl.ing.arch.PAVEL HENC	
	PROJEKTANT Ing.ANDREJ ŽURKIN, PROAQUA, Bratislava		M.Ma 08.17.00 Ad 1 MBEK02 napojenie B-napojenie A ma.napojenie A
INVESTOR	Technické služby Žiar nad Hronom spol.s r.o. Ul. A.Dubčeka 38/45, ZH		ZAKÁZKA Č. 2020/06
AKCIA	Rekonštrukcia a modernizácia krytej plavárne Žiar nad Hronom		POČET A4 6
OBJEDN. PD	Technické služby Žiar nad Hronom spol.s r.o. Ul. A.Dubčeka 38/45, ZH		OBJEDNÁVKA Č.
PROFESIA	A.3 Výmena bazénovej technológie - Dodatok č.1 a 2		DÁTUM 11/2020
STUPEŇ PD	Realizačný projekt - Dodatok č.1 a 2		ARCHÍVNE Č.
OBSAH VÝKRESU	TECHNOLOGICKÁ SCHÉMA	MIERKA -	VÝKRES 1
PROJEKCIA REKLAMA DESIGN INTERIÉR OBCHOD			