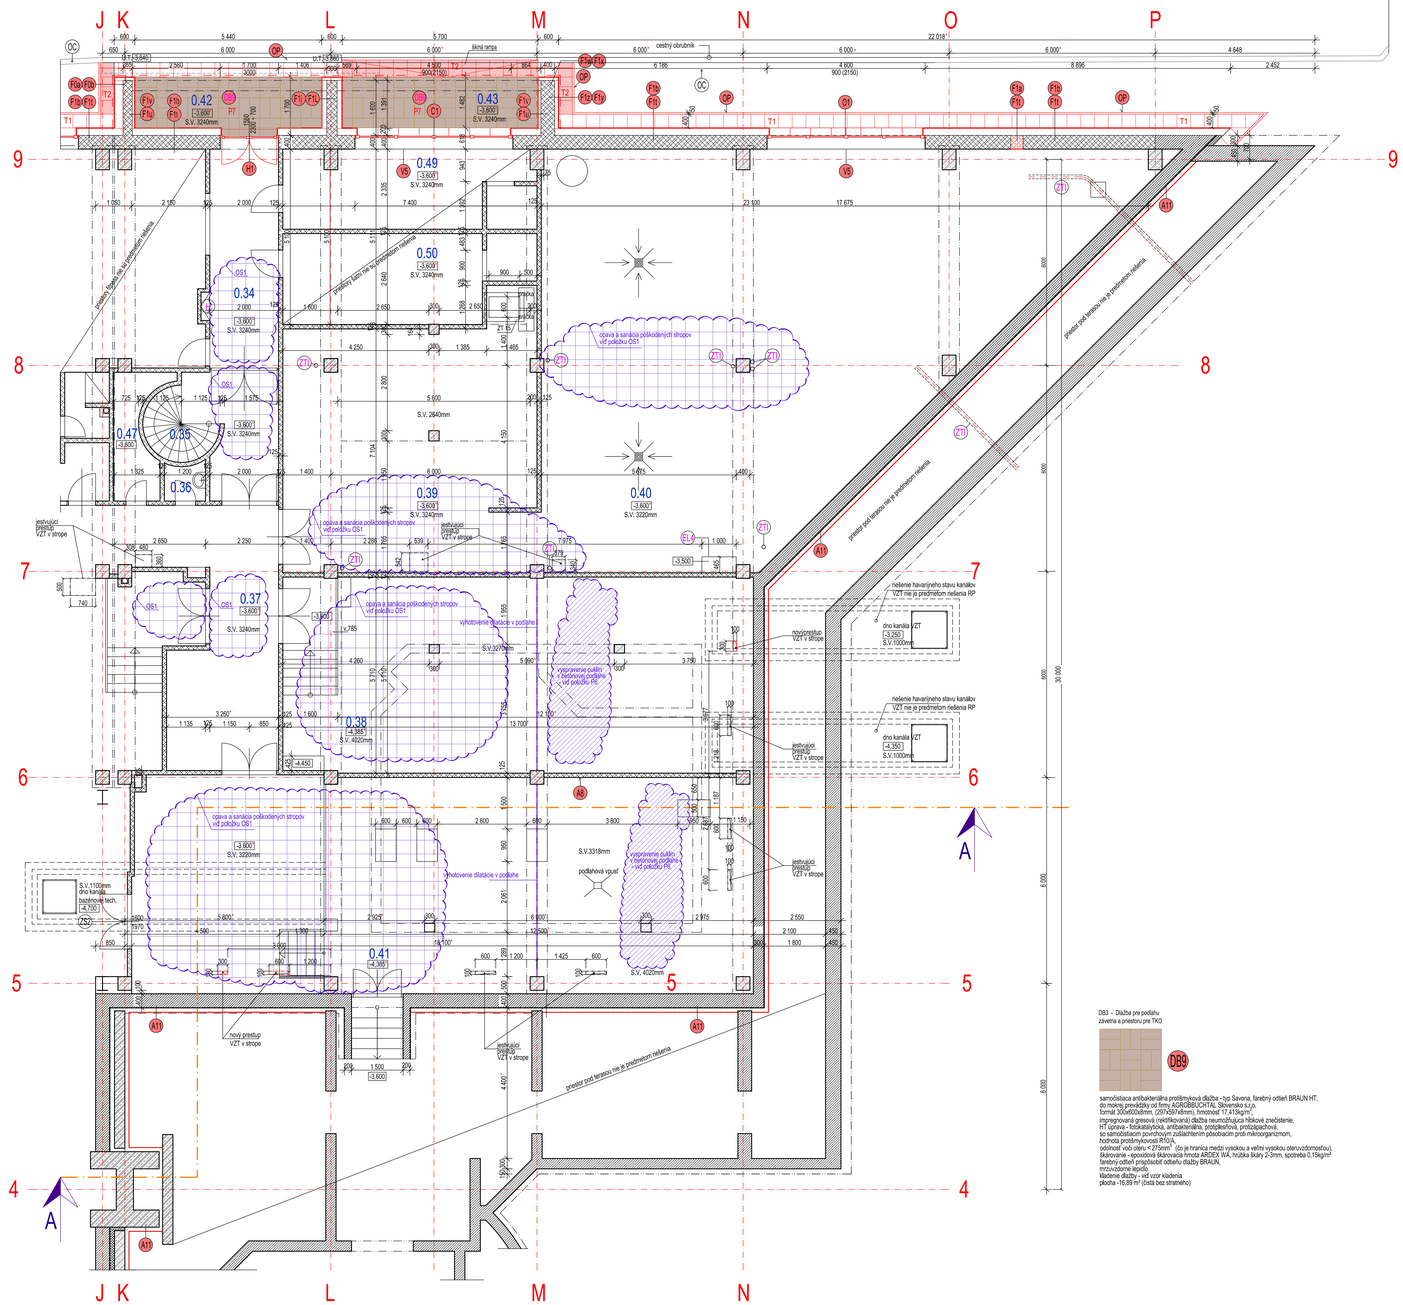
J K L M N O P
9 8 7 6 5 4
0.42 -3,600 S.V. 3240mm
0.43 -3,600 S.V. 3240mm
0.49 -3,600 S.V. 3240mm
0.50 -3,600 S.V. 3240mm
0.34 S.V. 3280mm
0.47 -3,600
0.35 -3,600 S.V. 3240mm
0.36
0.39 -3,600 S.V. 3240mm
0.40 -3,600 S.V. 3220mm
0.37 -3,600 S.V. 3240mm
0.38 -4,350 S.V. 4020mm
0.41 -4,365 S.V. 4020mm
S.V. 2640mm
S.V. 3318mm
podhledová výsuv
S.V.1100mm dno kanálu bazénové tech. -4,700
nový prestup VZT v stropě
existujúci prestup VZT v strope
vyhotovenie dilatácie v podlahe
vyrovnávanie podlahy v betónovej zálievke - viď podlaha P6
opava a sanácia poškodených stropov viď poklčku OS1
existujúci prestup VZT v strope
nivoprestup VZT v strope
dno kanálu VZT -3,250 S.V.1000mm
riešenie havarijného stavu kanálov VZT nie je predmetom riešenia RP
prestup pod terénom nie je predmetom riešenia
existujúci prestup VZT v strope
existujúci prestup VZT v strope
existujúci prestup VZT v strope