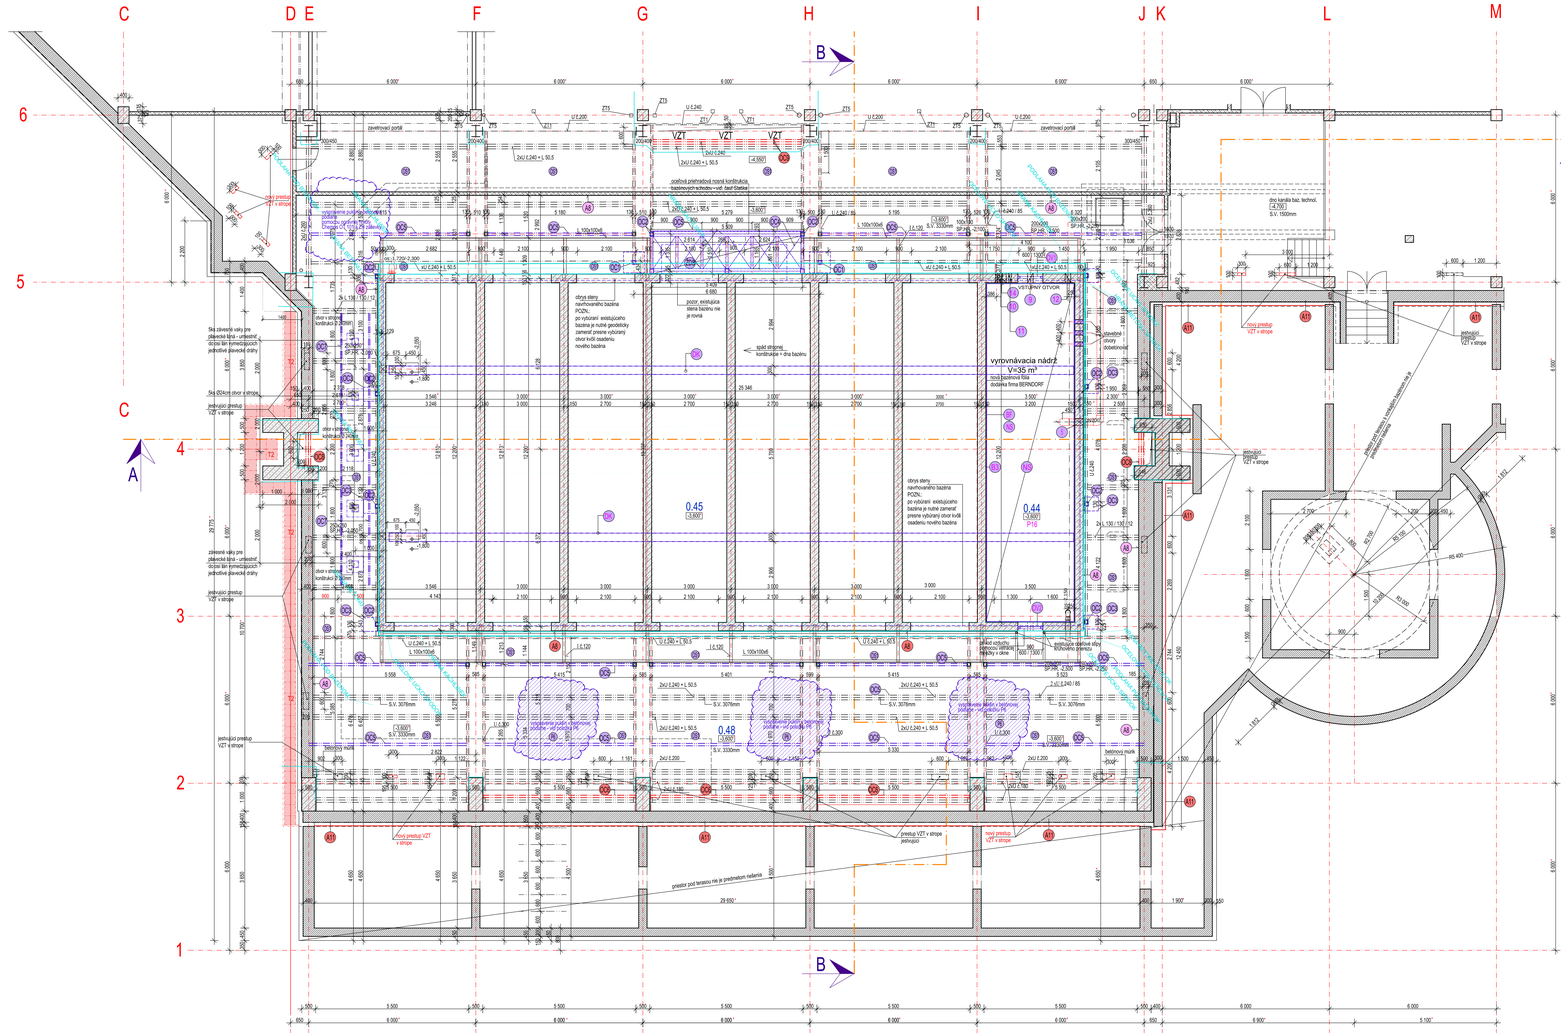
vyrovnávacia nádrž
V=35 m³
nová bazénová fólia
dvojitá fólia firmy BERNDORF
0.45
0.44
0.48
nový prestup VZ1 v strope
prestup VZ1 v strope
zachovaný portál
zachovaná pôvodná nosná konštrukcia
- kazetovaných schodov - viď. časť Statika
pôvodné prerezávacie nosné konštrukcie
- viď. časť Statika
obrys steny navrhovaného bazéna
POZN.:
po vybúraní existujúceho bazéna je nutné geodetický zameriť presne výstupný otvor kvôli osadeniu nového bazéna
spätné stropné konštrukcie v dne bazénu
betónová mozaika
betónová mozaika
prestor pod terasou nie je predmetom riešenia
S.V. 3076mm
S.V. 3000mm
S.V. 3300mm
S.V. 3000mm
S.V. 3000mm
S.V. 3000