vodná plocha: A= 316.50 m2
filtračný výkon: Q= 142.50 m3/h
filtračný výkon: Q= 125.00 m3/h
obvod bazénu: U= 77.43 m

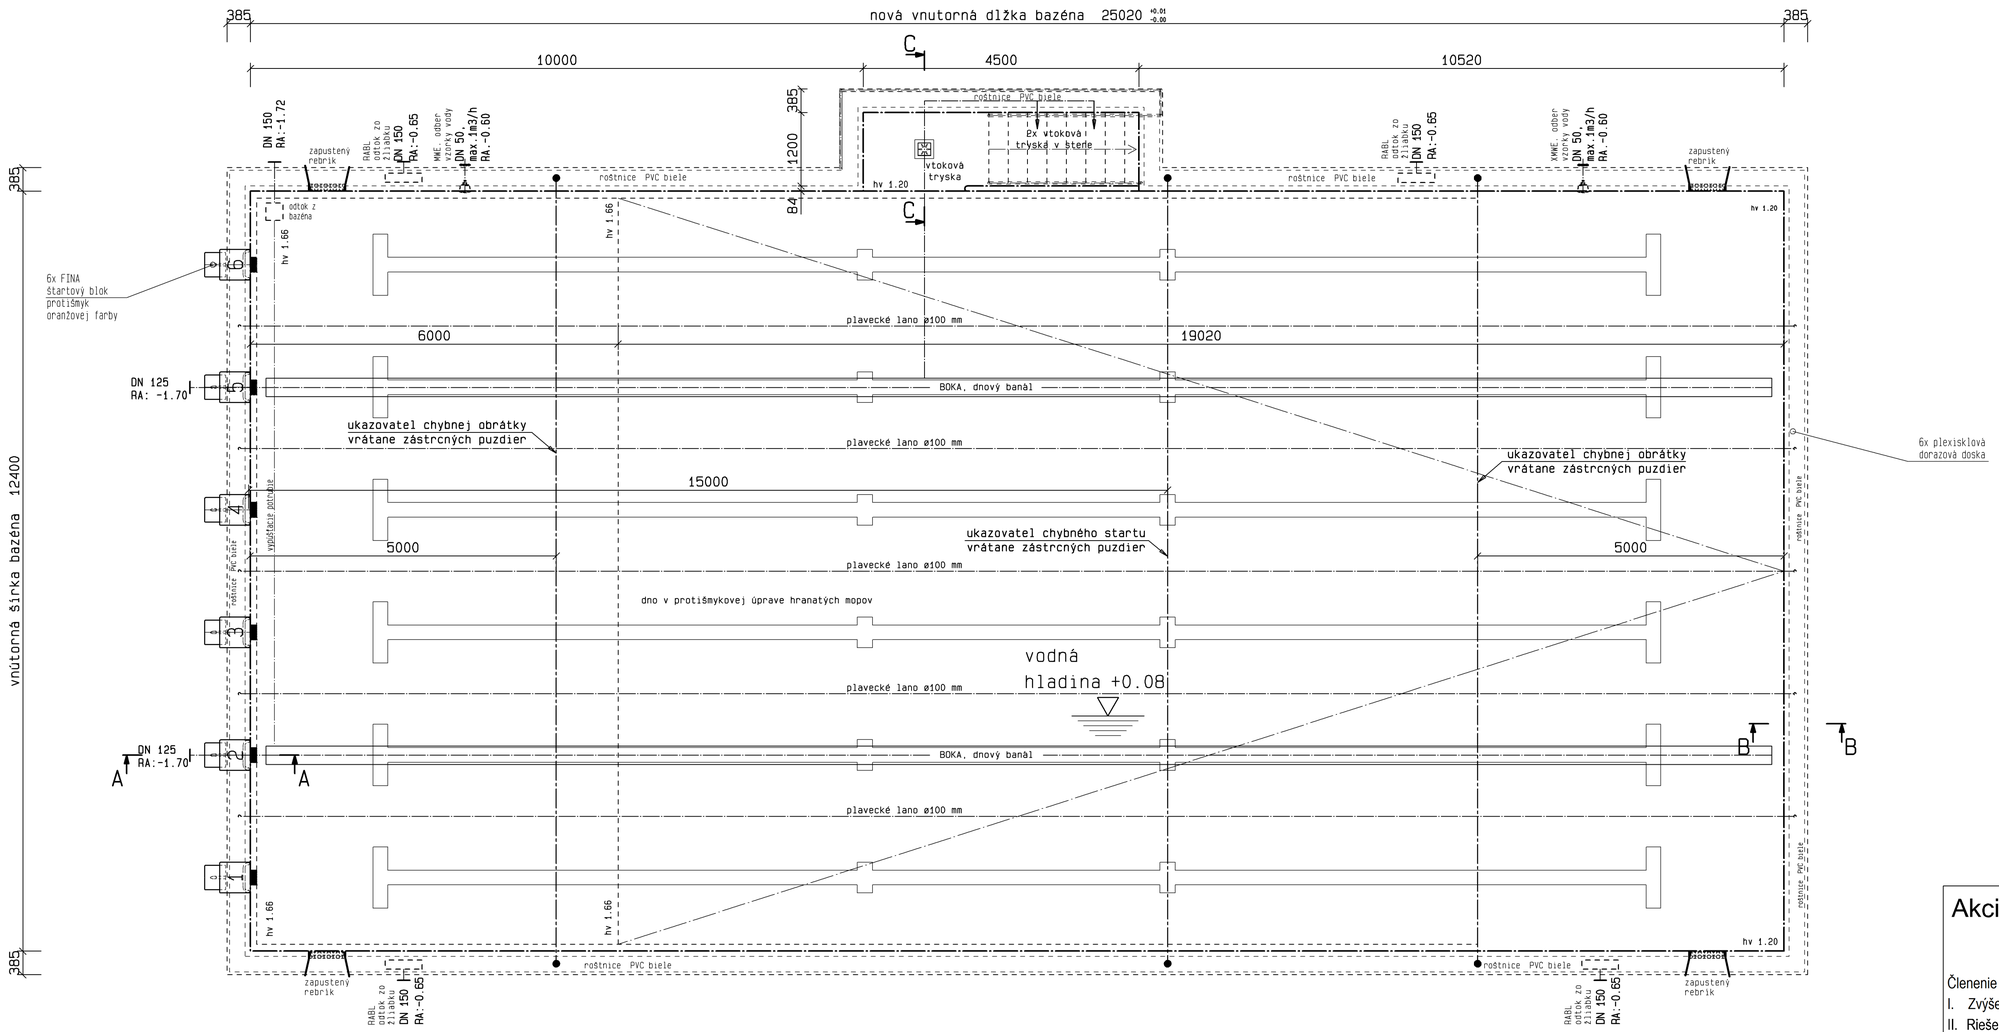

Akcia: Rekonštrukcia a modernizácia krytej plavárne Žiar nad Hronom

Členenie realizačného projektu :

I. Zvýšenie energetickej účinnosti existujúceho objektu krytej plavárne
II. Riešenie havarijného stavu plaveckého bazénu a časti podláh na 1.N.P. krytej plavárne
III. Modernizácia časti priestorov na 1.N.P. krytej plavárne

E.3. Stavebno-architektonická časť - pre bod I., II., a III.

E.3.1. Časť - 25m plavecký nerezový bazén pre bod II.

±0,000 = 286,52 m.n.m. - podlaha na 1NP pri hlavným vstupom

MAGIC DESIGN HENČ s.r.o. ul.Štefana Moysesa 46/20 **ŽIAR NAD HRONOM**

AUTOR DIELA: Dipl.Ing.arch. PAVEL HENČ autorizovaný architekt 0673 AA	ZODPOVEDNÝ PROJEKTANT PROFESIE: Dipl.Ing.arch.PAVEL HENČ	ZODPOVEDNÝ PROJEKTANT AKCIE: Dipl.Ing.arch.PAVEL HENČ	MAGIC Design HENČ tel./fax: 045 6722891 mobil : 0905263432 magicdesign @ magicdesign.sk www.magicdesign.sk
	ZODPOVEDNÝ PROJEKTANT časti E.3.1.: Dipl.Ing.arch.PAVEL HENČ		
INVESTOR	Mesto Žiar nad Hronom Ul.Štefana Moysesa 46, 965 19 Žiar nad Hronom	ZAKÁZKA Č.	2017/06
AKCIA	Rekonštrukcia a modernizácia krytej plavárne Žiar nad Hronom	POČET A4	8x A4
OBJEDN. PD:	Mesto Žiar nad Hronom Ul.Štefana Moysesa 46, 965 19 Žiar nad Hronom	OBJEDNÁVKA Č.	
PROFESIA	E.3. Stavebno - architektonická časť pre bod I., II. a III.	DÁTUM	11/2017
STUPEŇ PD	Realizačný projekt	ARCHÍVNE Č.	
OBSAH VÝKRESU	E.3.1. Časť - 25m plavecký nerezový bazén pre bod II. Pôdorys plaveckého bazéna hydraulická schéma	MIERKA 1:50	VÝKRES 02

PROJEKCIA REKLAMA DESIGN INTERIÉR OBCHOD