
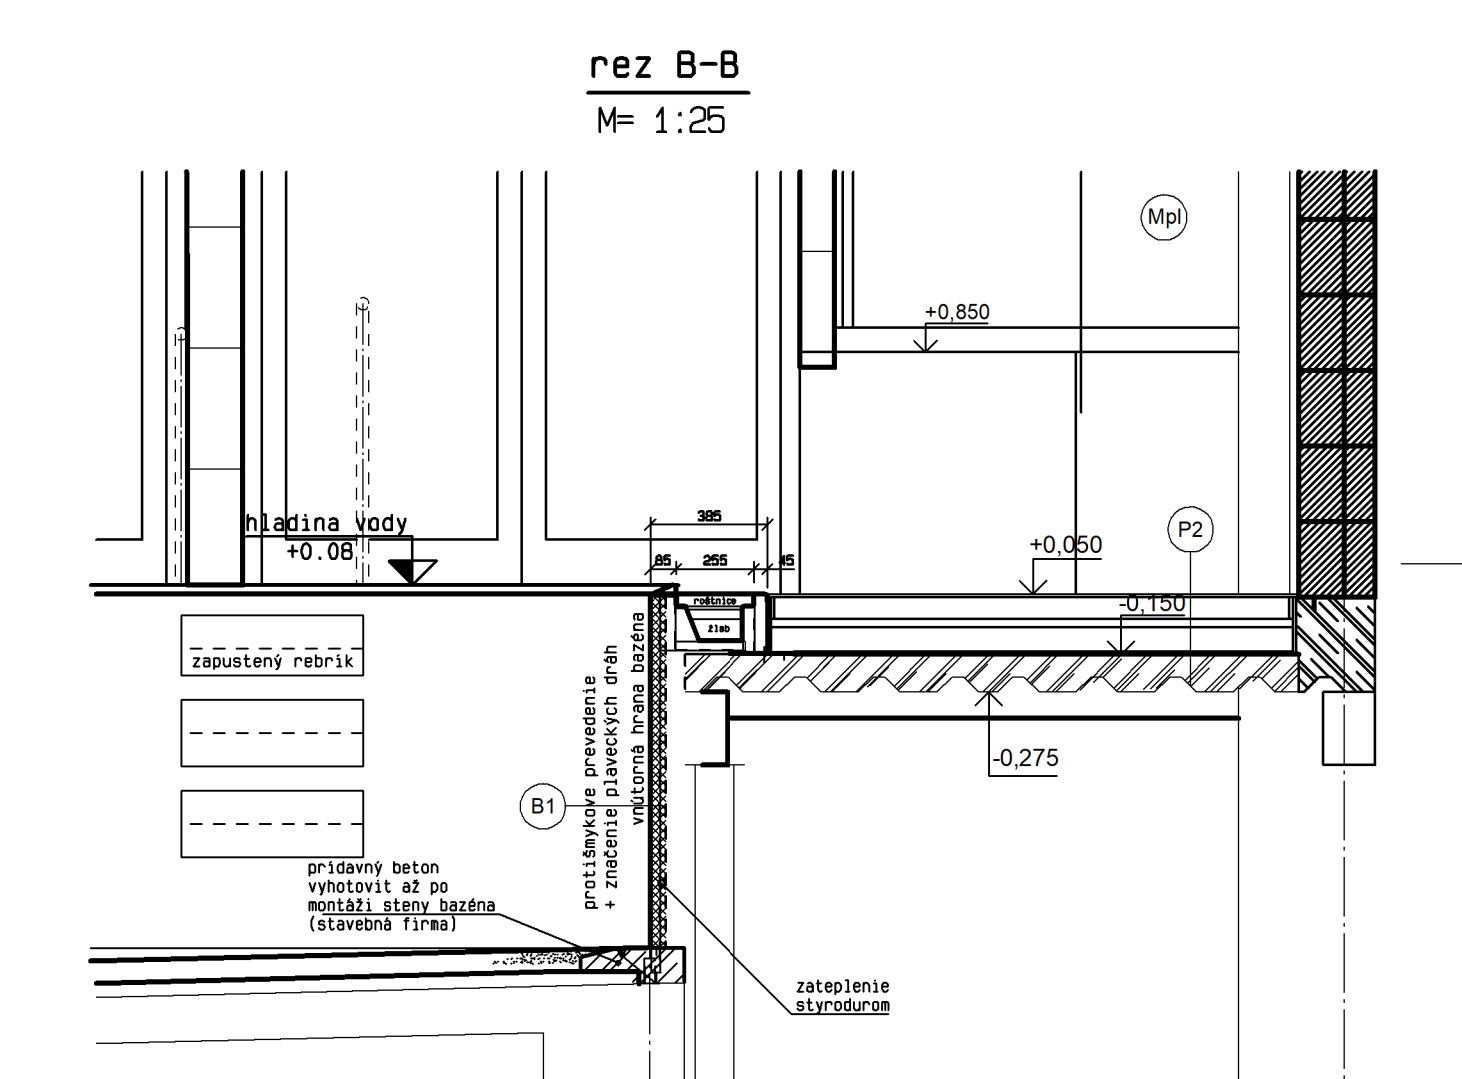
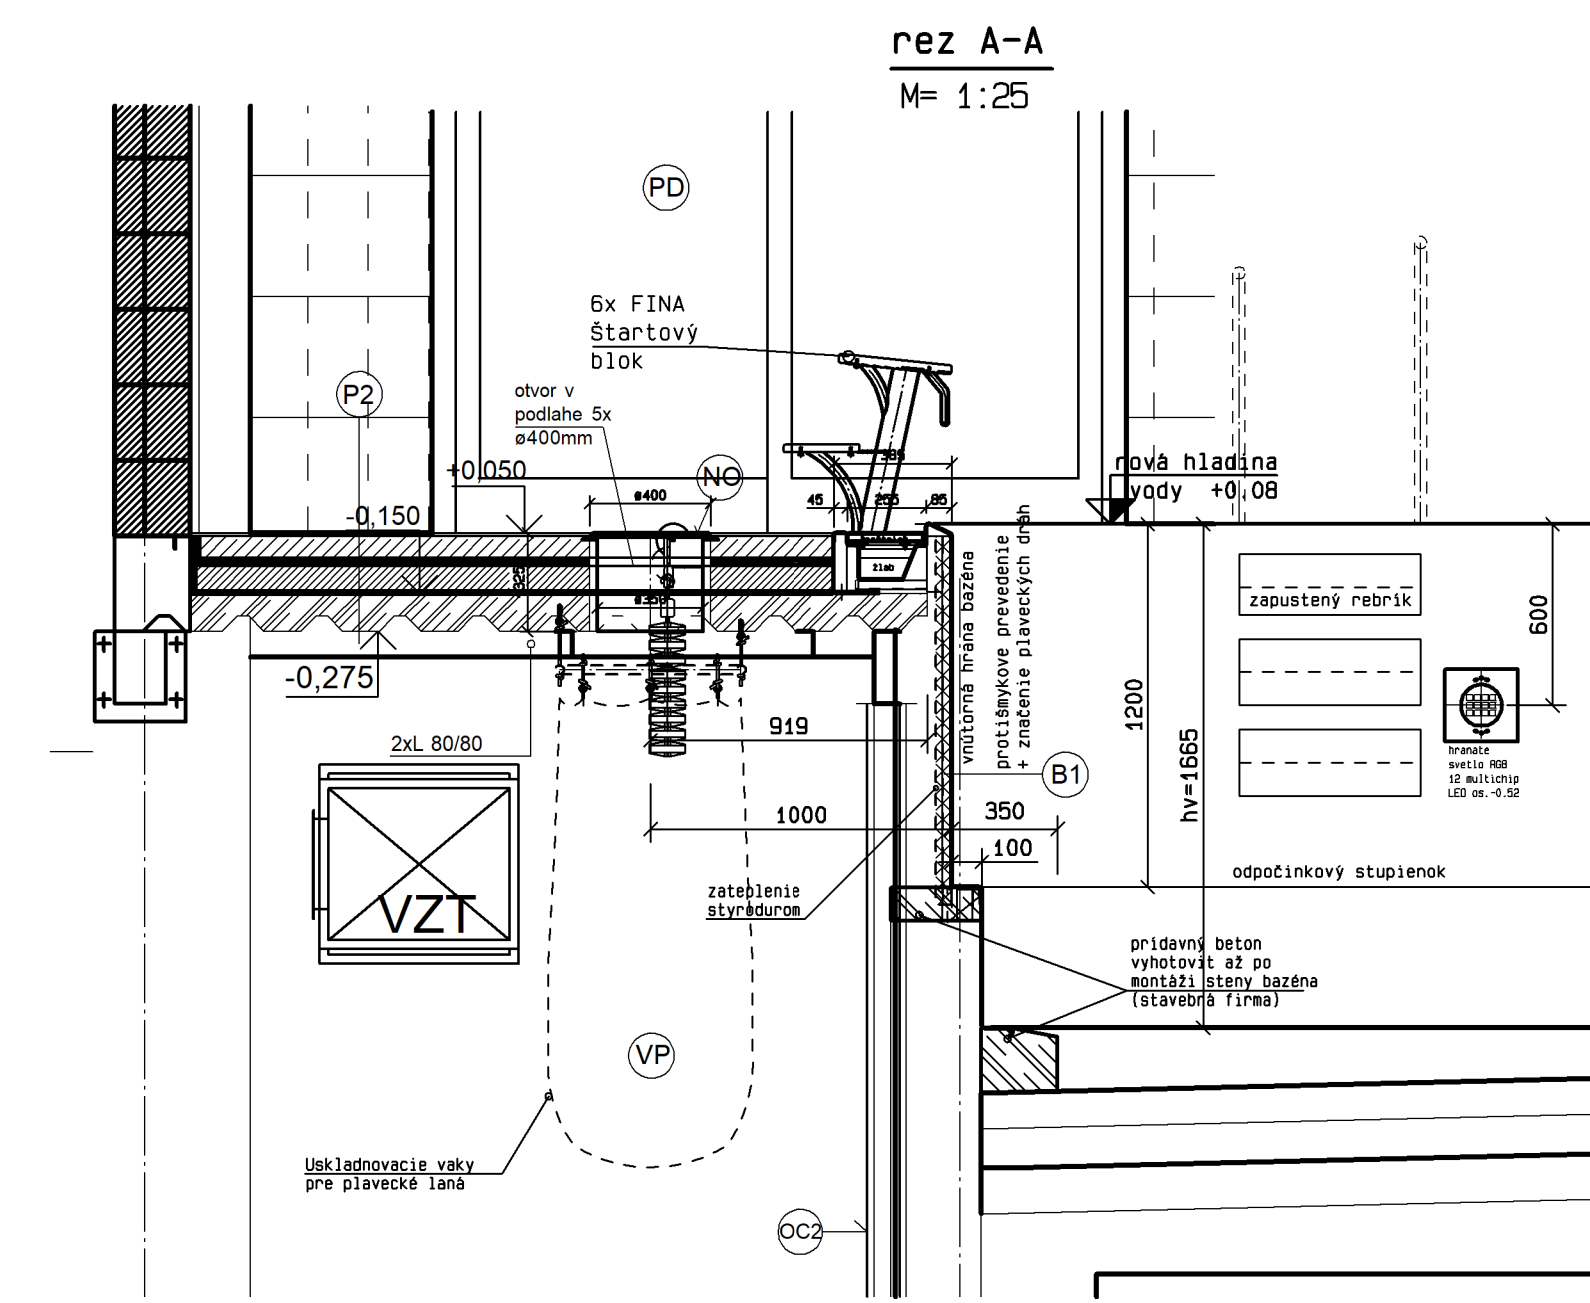
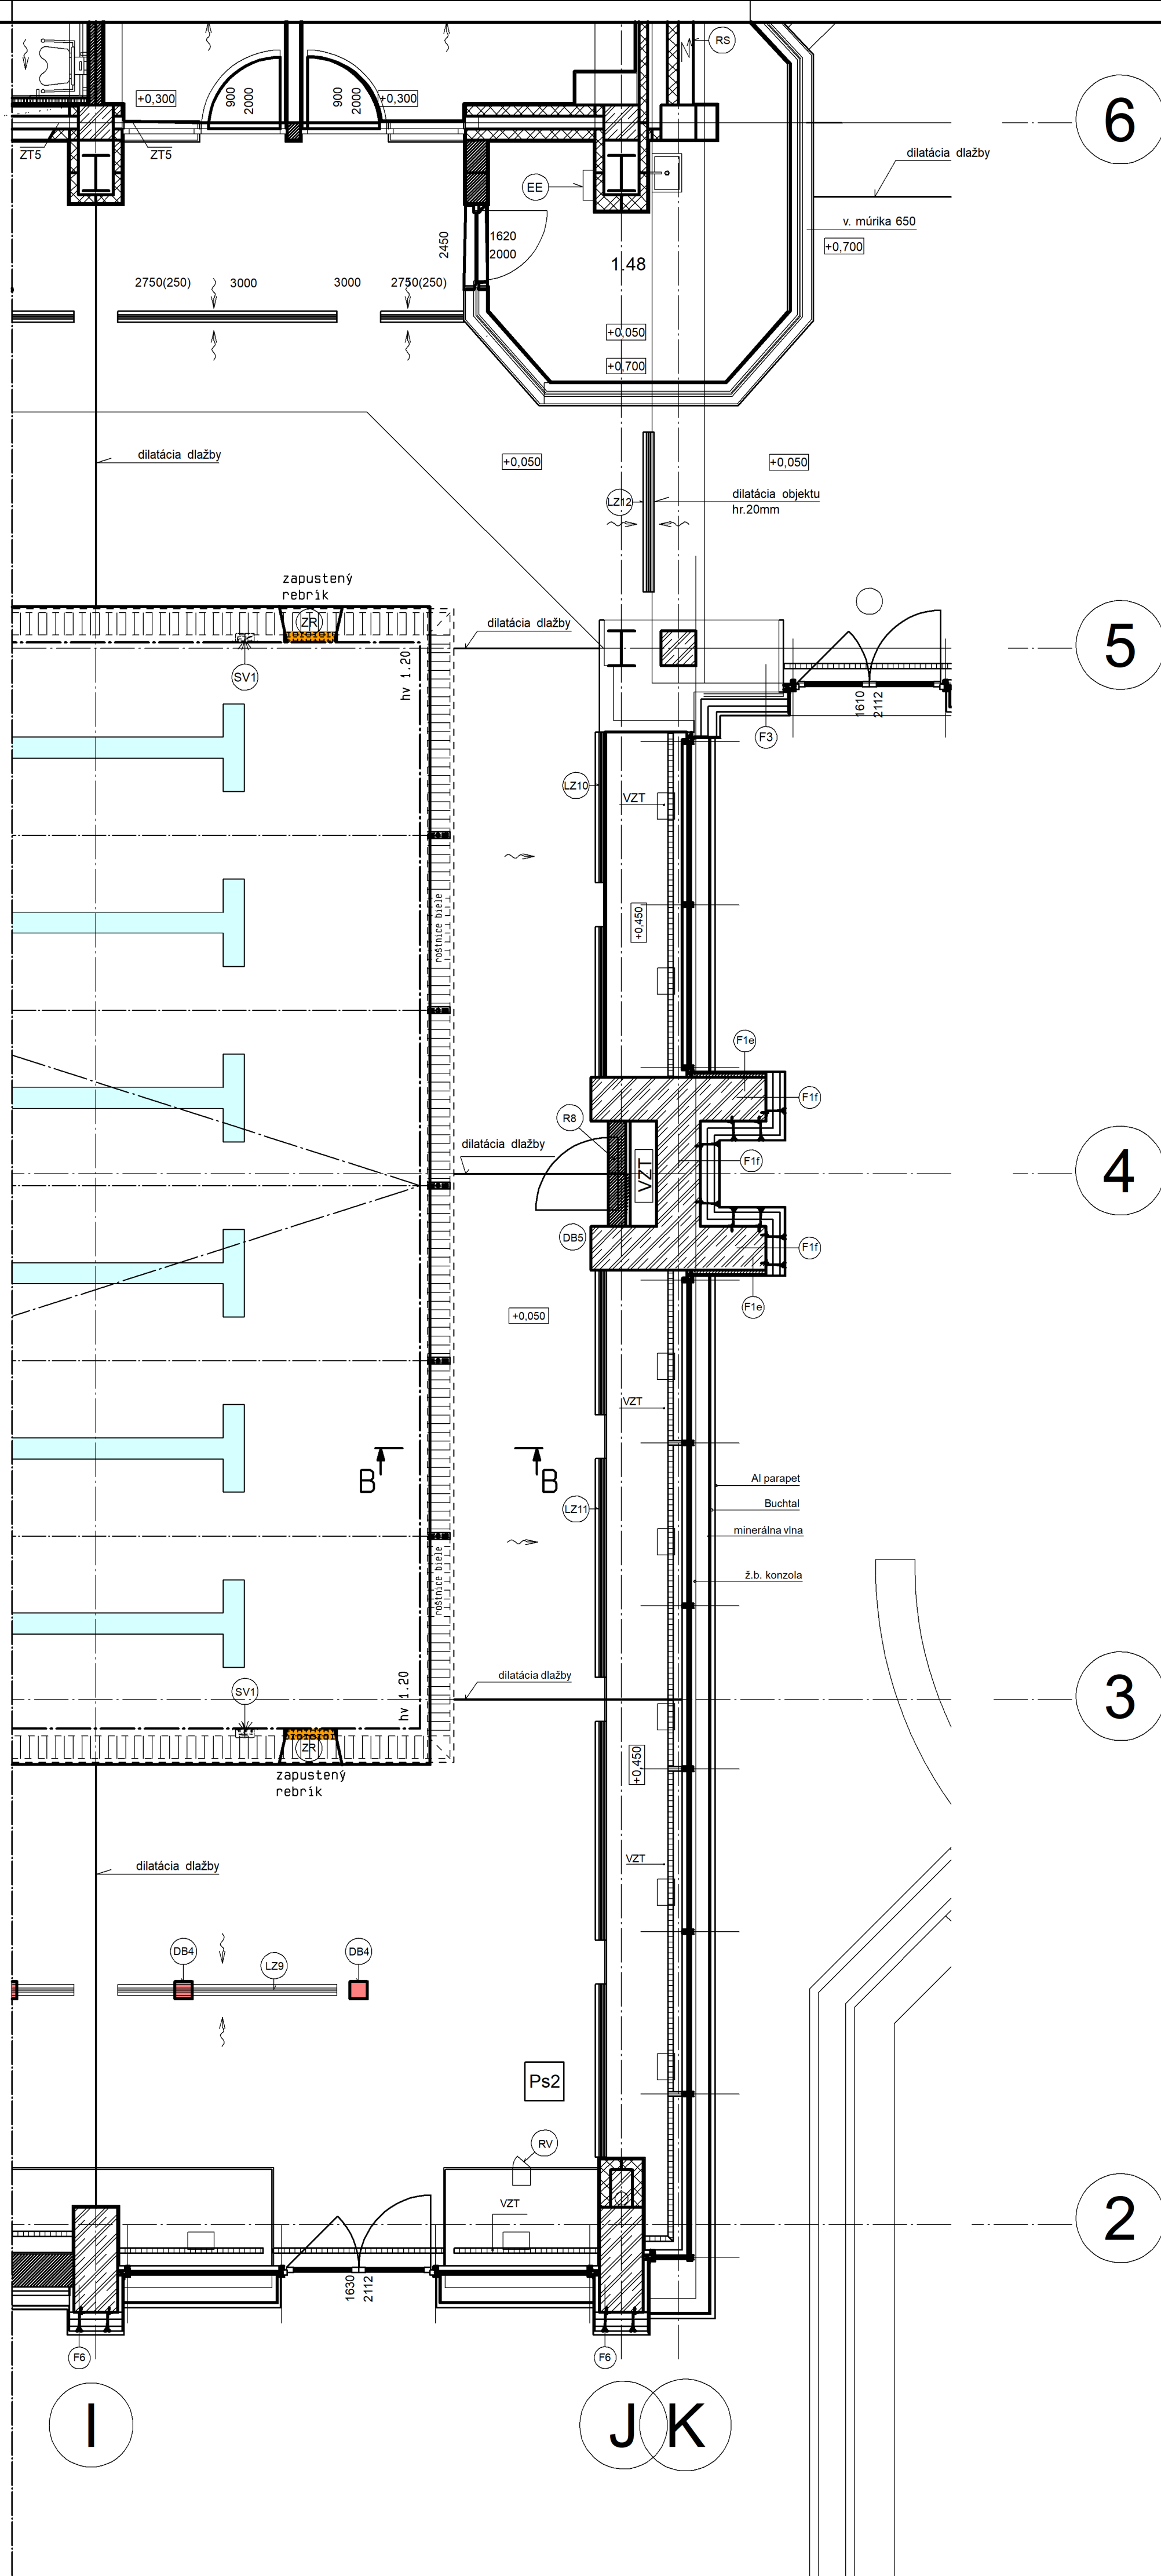


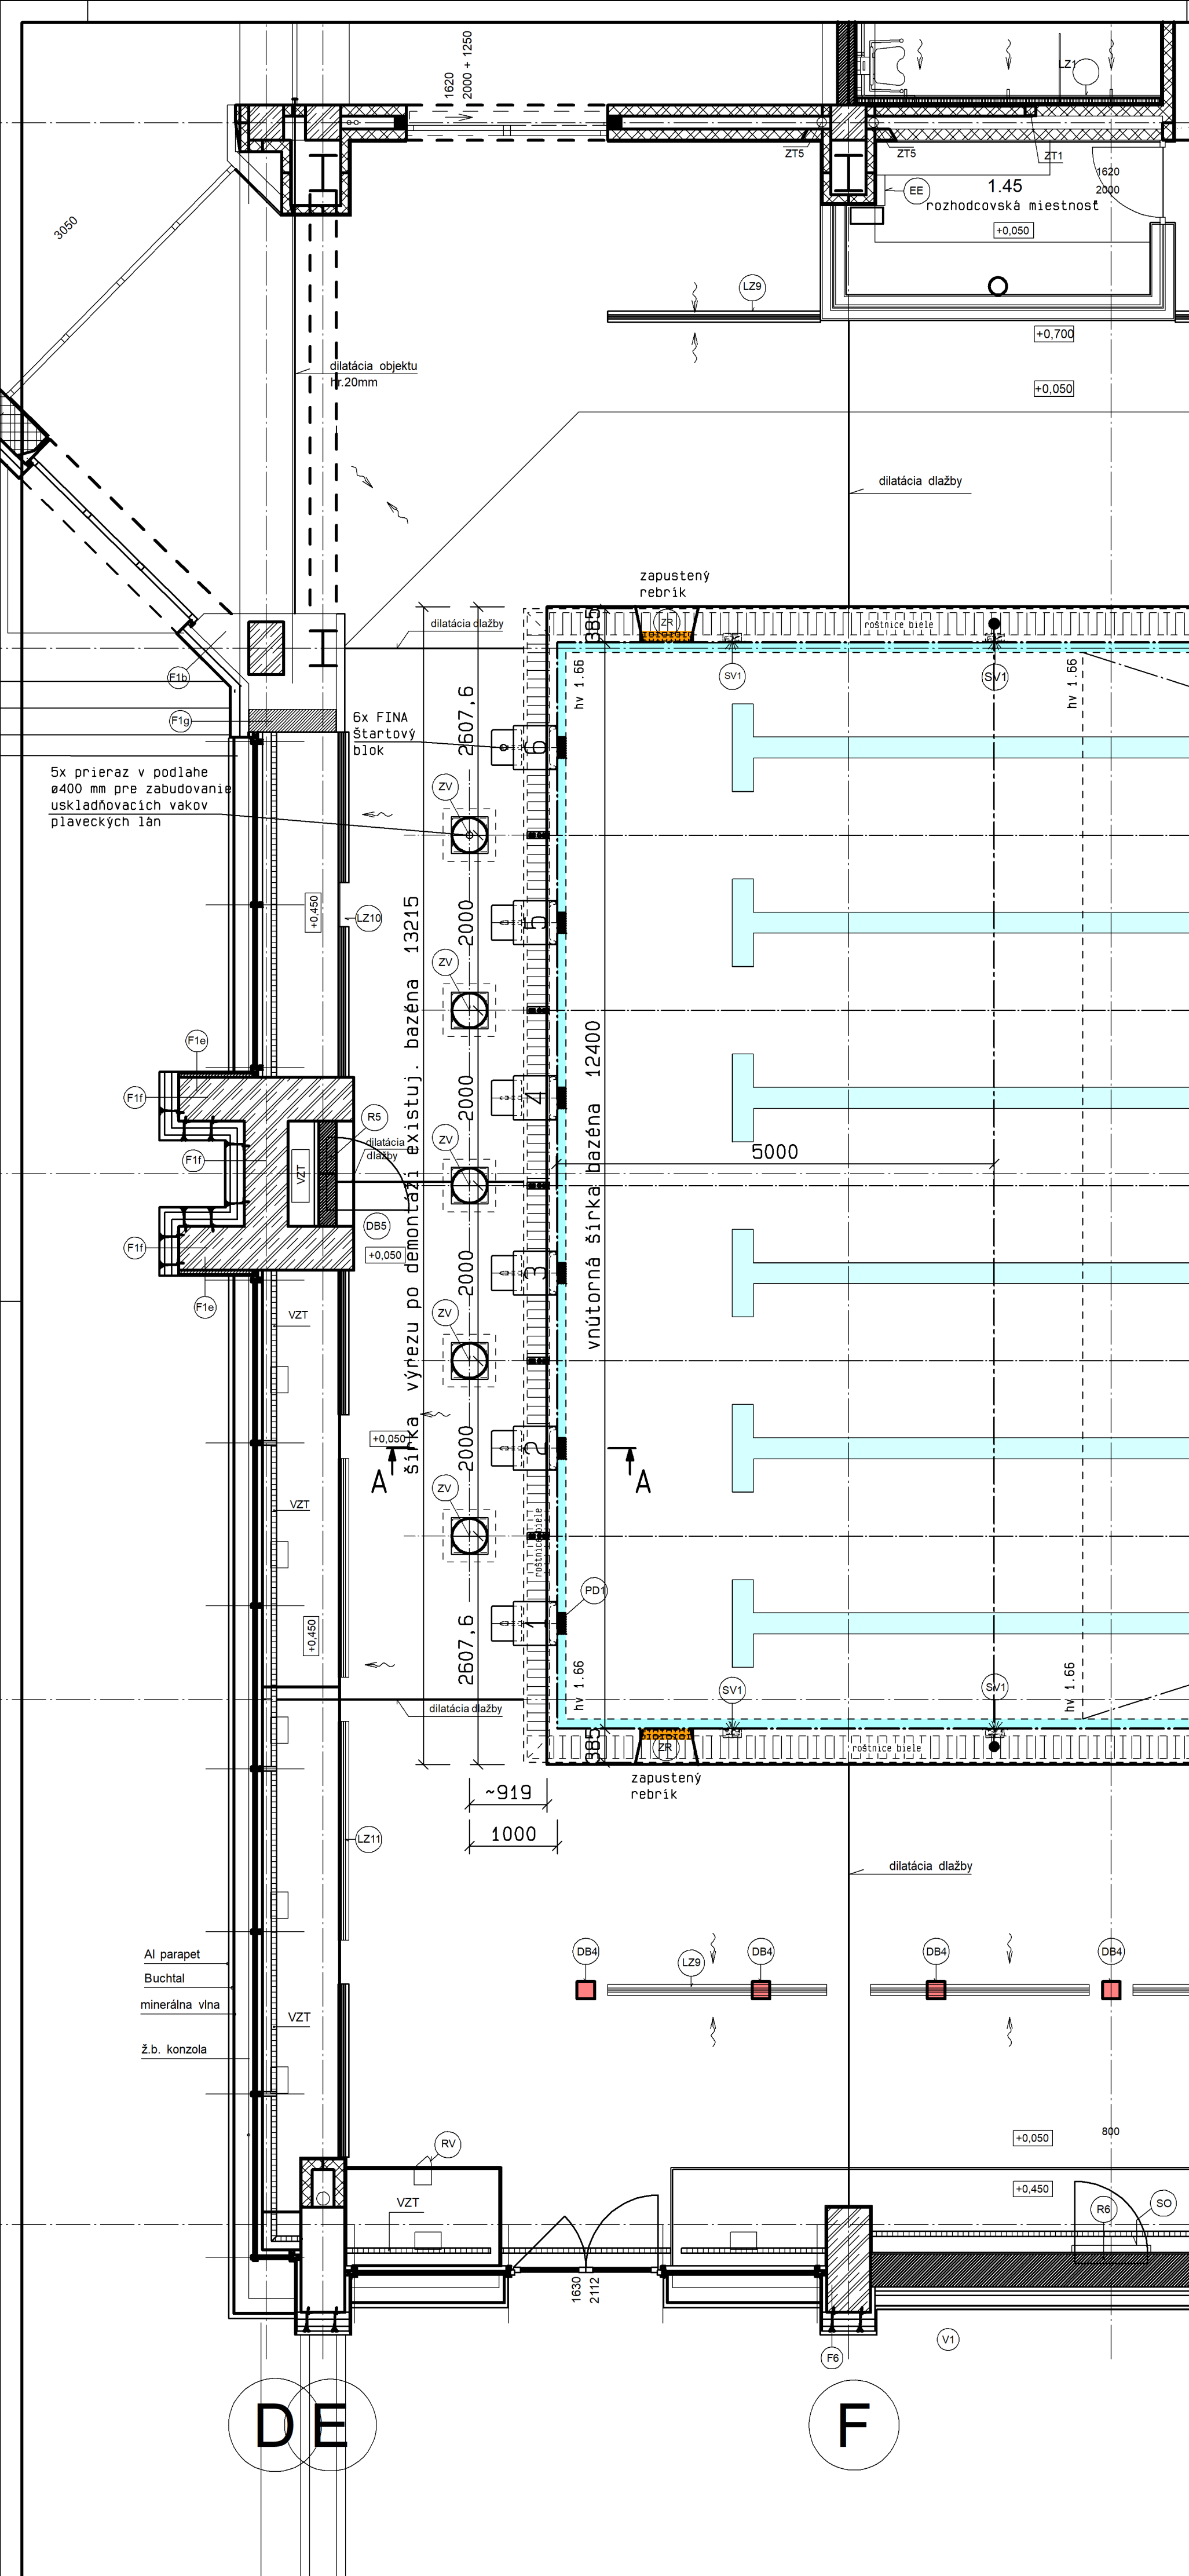

Legenda:
P2, VP, B1, B2, ... a ďalšie odkazy
presné skladby - viď časť E.3. stavebno-architektonická časť

Akcia: Rekonštrukcia a modernizácia krytej plavárne Žiar nad Hronom

- Členenie realizačného projektu :
- I. Zvýšenie energetickej účinnosti existujúceho objektu krytej plavárne
 - II. Riešenie havarijného stavu plaveckého bazénu a časti podláh na 1.N.P. krytej plavárne
 - III. Modernizácia časti priestorov na 1.N.P. krytej plavárne

E.3. Stavebno-architektonická časť - pre bod I., II., a III.
E.3.1. Časť - 25m plavecký nerezový bazén pre bod II.

MAGIC DESIGN HENČ s.r.o. ul. Hrnčiarov 315/20 ŽIAR NAD HRONOM				
AUTOR DIELA Dipl.Ing.arch. PAVEL HENČ autORIZOVANÝ architekt 0673 AA	ZODPOVEDNÝ PROJEKTANT PROFESIE Dipl.Ing.arch.PAVEL HENČ ZODPOVEDNÝ PROJEKTANT časti E.3.1. Dipl.Ing.arch.PAVEL HENČ	ZODPOVEDNÝ PROJEKTANT AKCIE Dipl.Ing.arch.PAVEL HENČ	 tel./fax: 045 6722891 mobil: 0905263432 magicdesign@magicdesign.sk www.magicdesign.sk	
INVESTOR	Mesto Žiar nad Hronom Ul.Štefana Moysesesa 46, 965 19 Žiar nad Hronom	ZAKÁZKA Č.	2017/06	
AKCIA	Rekonštrukcia a modernizácia krytej plavárne Žiar nad Hronom	POČET A4	8x A4	
OBJEDN. PD	Mesto Žiar nad Hronom Ul.Štefana Moysesesa 46, 965 19 Žiar nad Hronom	OBJEDNÁVKA Č.		
PROFESIA	E.3. Stavebno - architektonická časť pre bod I., II. a III.	DÁTUM	11/2017	
STUPEN PD	Realizačný projekt	ARCHIVNE Č.		
OBSAH VYKRESU	E.3.1. Časť - 25m plavecký nerezový bazén pre bod II. Zabudovanie uskladňovacích vakov	MIERKA	1:50, 1:25	VYKRES 03
PROJEKCIA REKLAMA DESIGN INTERIÉR OBCHOD				