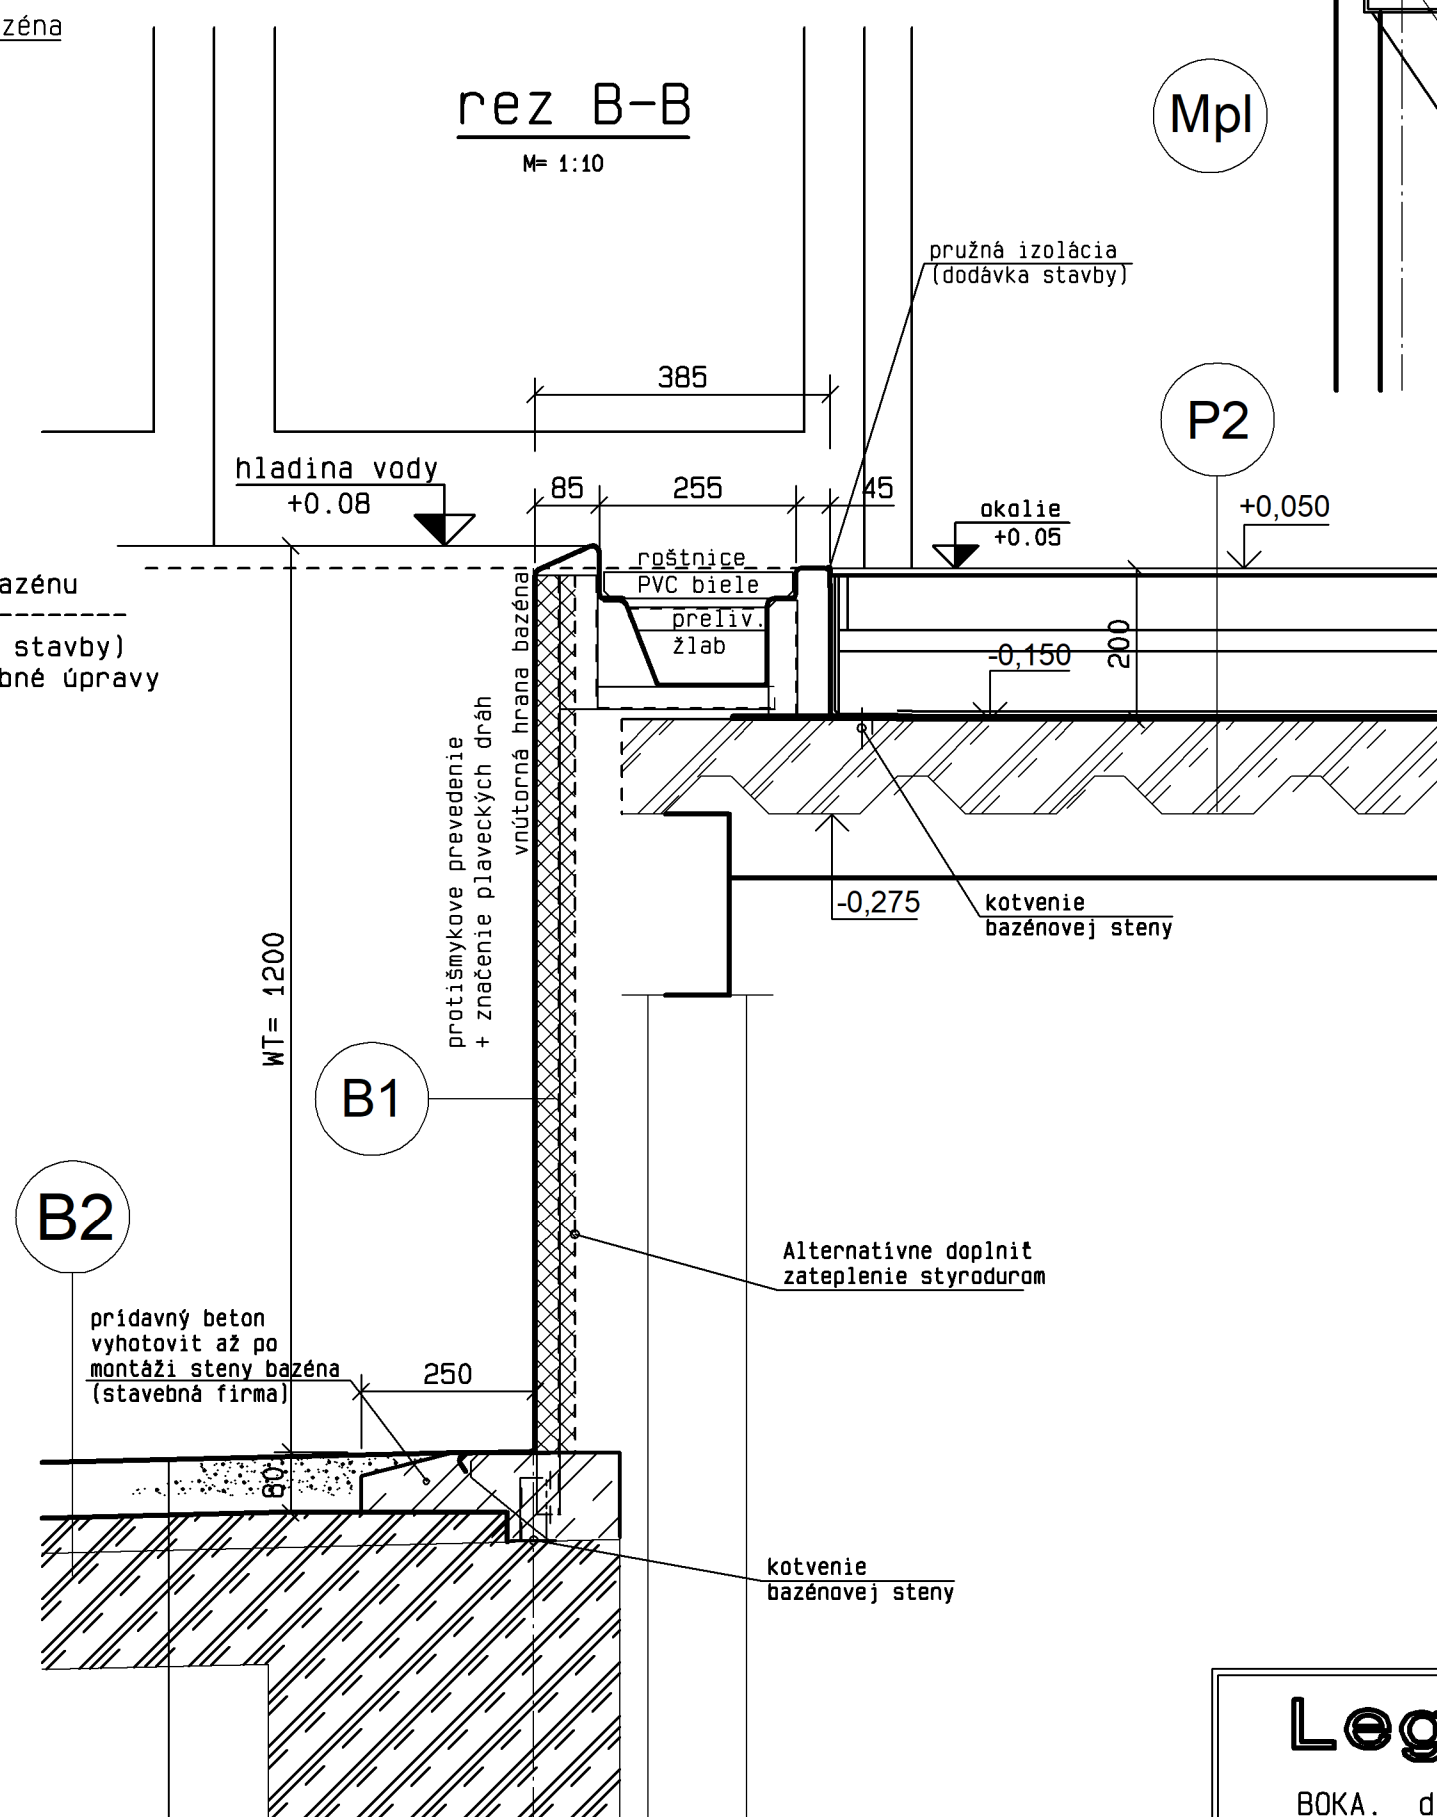


Členenie realizačného projektu :

- I. Zvýšenie energetickej účinnosti existujúceho objektu krytej plavárne
- II. Riešenie havarijného stavu plaveckého bazénu a časti podláh na 1.N.P. krytej plavárne
- III. Modernizácia časti priestorov na 1.N.P. krytej plavárne

E.3.1. Časť - 25m plavecký nerezový bazén pre bod II.

MAGIC DESIGN HENČ s.r.o. ul. Hútňákov 315/20 ŽIAR NAD HRONOM

AUTOR DIELA	ZOPOVEĎNÝ PROJEKTANT PROFESIE	ZOPOVEĎNÝ PROJEKTANT AKCIE		
Dipl.Ing arch. PAVEL HENČ autORIZOVANÝ architekt 0673 AA	Dipl.Ing arch. PAVEL HENČ ZOPOVEĎNÝ PROJEKTANT (kapit. E.3.1 Dipl.Ing arch. PAVEL HENČ	Dipl.Ing arch. PAVEL HENČ	tel./fax: 045 872281 mobil: 0905293432 magdesign@magdesign.sk www.magdesign.sk	
INVESTOR	Mesto Žiar nad Hronom Ul.Štefana Moysessa 46, 965 19 Žiar nad Hronom	ZAKÁZKA Č.	2017/06	
AKCIA	Rekonštrukcia a modernizácia krytej plaveckej žiar nad Hronom	POČET A4	8x A4	
OBJEDN. PD:	Mesto Žiar nad Hronom Ul.Štefana Moysessa 46, 965 19 Žiar nad Hronom	OBJEDNÁVKA Č.		
PROFESIA	E.3. Stavebno - architektonická časť pre bod I., II. a III.	DÁTUM	11/2017	
STUPEŇ PD	Realizačný projekt	ARCHIVNÉ Č.		
OBŠAH VÝKRESU	E.3.1. Časť - 25m plavecký nerezový bazén pre bod II. rezy plaveckým bazénom, rezy A, B, C	MIERKA	1:10	VÝKRES 04
PROJEKCIA REKLAMA DESIGN INTERIÉR OBCHOD				