

OZN	NÁZOV	POČET KS
1	JUNIPERUS HORIZONTALIS - PRINCE OF WALLS	(30-35) / 27ks
	JUNIPERUS HORIZONTALIS - GLAUCA	
	JUNIPERUS HORIZONTALIS - BLUE CHIP	
2	JUNIPERUS SABINA BLUE DANUBE	(30-50) / 2ks
	BERBERIS THUNBERGII ANTROPURPUREA	
4	SPIRAEAE JAPONICA	(20-30) 2ks
	LAVANDULA ANGUSTIFOLIA	
6	LONICERA NITIDA MAIGRUN	(9-15) 5ks
	TRÁVNE SEMENO (30g/m2)	
A	TRÁVNE SEMENO (30g/m2)	605 m2


LEGENDA POVRCHOV

- prírodný kameň
 - žulová dlažbová kocka
 - rozmer D x V; 4/6 cm
 - povrchová úprava - prírodná
 - farba: sivo-žltá
- betónová dlažba systémová s nášlapnou vrstvou z kremečitého piesku
- napr. Semmelrock Rettango kombi EKO
 - prejazzná do 3,5t
 - rozmer D x V; 20 x 20
 - šírka škáry 1,5 cm - vyplnená nasadeným trávnikom
 - farba: sivo-grafitová melirovaná

LEGENDA STROMOV URČENÝCH NA VÝRUB

OZN	DRUH	NÁZOV		OBVOD KMEŇA m / m2	INDEX POŠKODENIA
		slovenské ozn.	latinské ozn.		
01	listnatý str.	Javor horský	Acer pseudoplatanus	1,4	0,6
02	listnatý str.	Lipa malolistá	Tilia cordata	1,15	0,6

VZOROVÉ REZY TERÉNOM

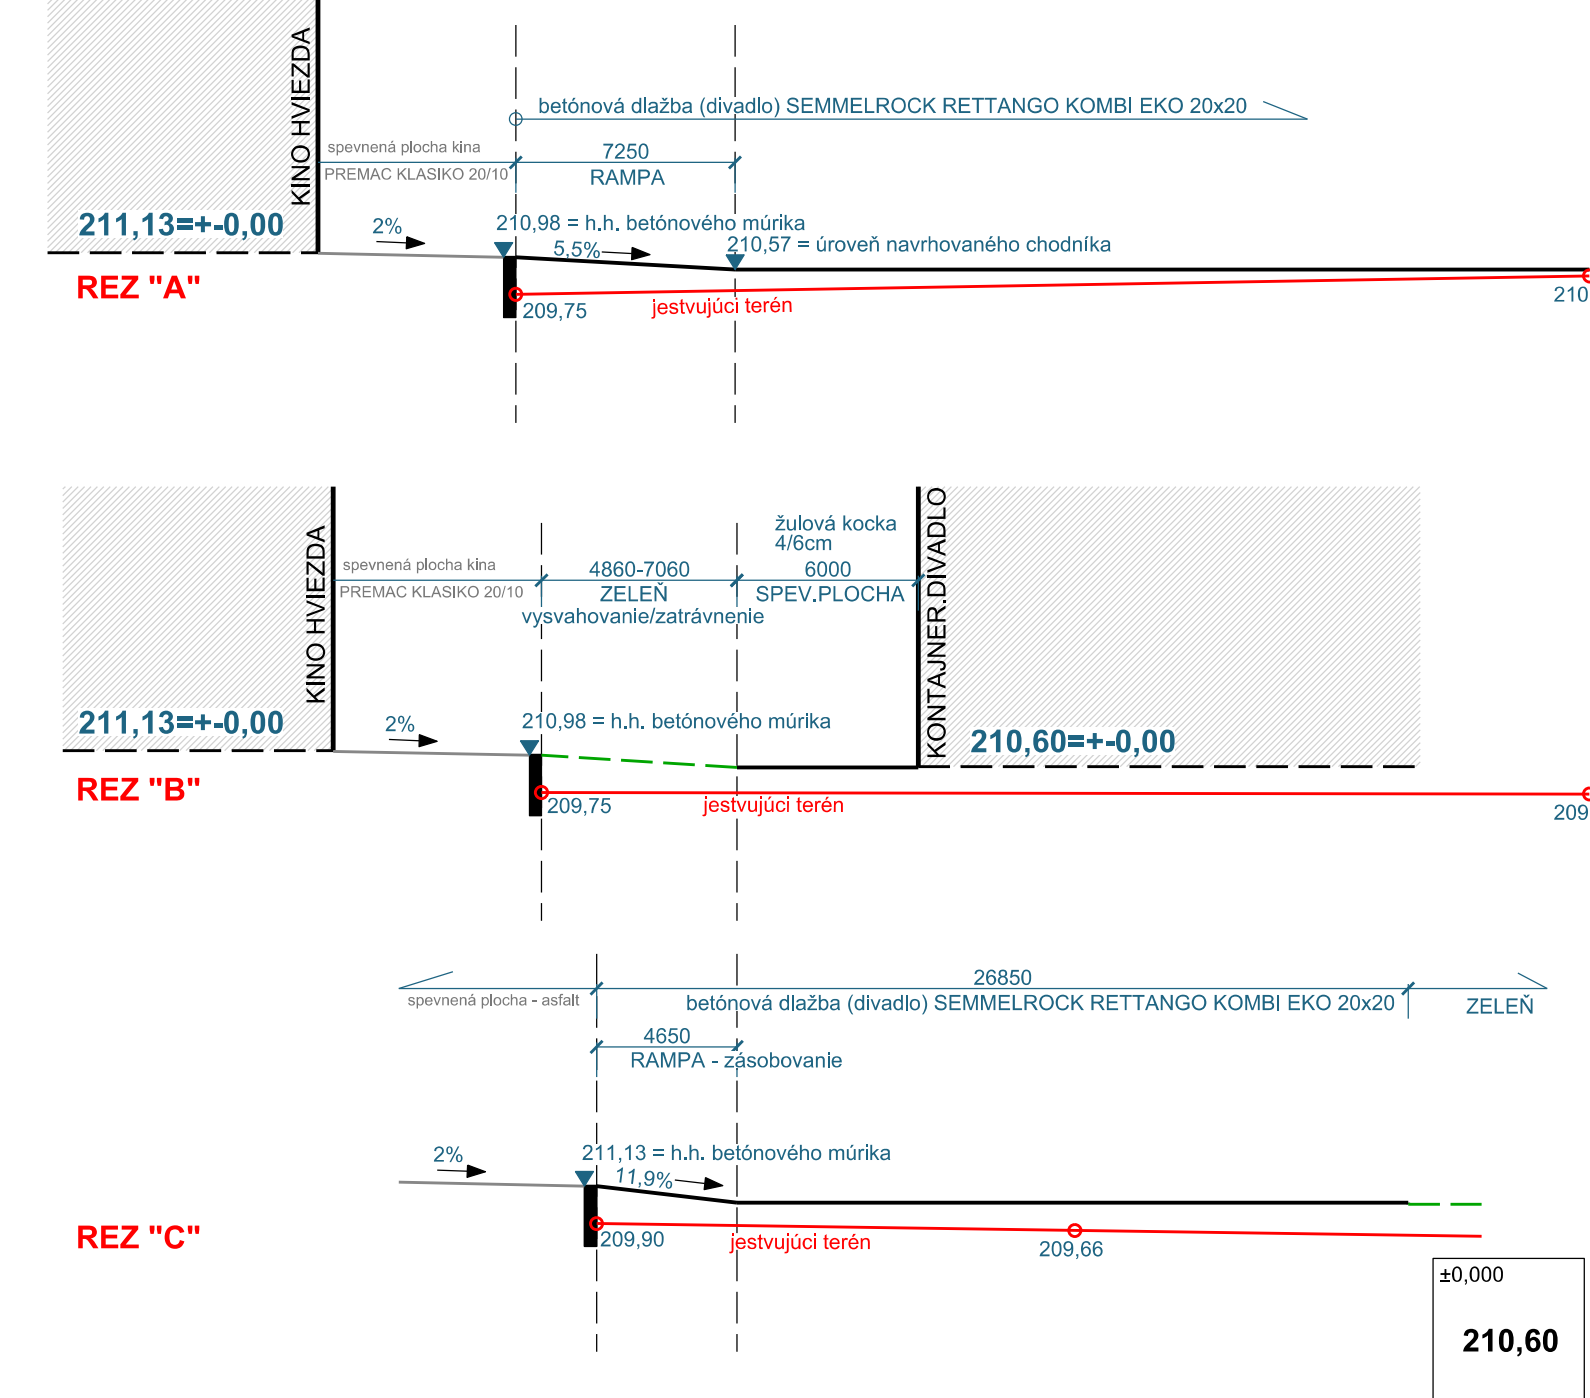

LEGENDA

- hranica riešených pozemkov
- navrhovaný objekt - KONTAJNEROVÉ DIVADLO
- jestvujúce objekty v okolí
- hranice pozemkov podľa katastra
- vedľajšie vstupy do objektu
- hlavné vstupy do objektu
- jestvujúci vjazd na pozemok
- navrhované spevnené plochy - pochôdzne plochy - žulové kocky
- navrhované spevnené plochy - pojazdné do 3,5t - betónová dlažba
- jestvujúce spevnené plochy - obslužná komunikácia
- jestvujúce spevnené plochy - chodník
- jestvujúca verejná zeleň
- navrhované zelené plochy - zatravnenie
- navrhované zelené plochy - zatravnenie - svahovanie terénu
- plochy s okrasného riešneho štrku
- vysoká zeleň - jestvujúca
- krvínaté porasty
- navrhovaný nadzemný hydrant

MAROŠ VARGA architekt
Vajanského 58
92101_Piešťany
mva.arch@gmail.com_+421 903 280 454

zodpovedný projektant
Ing.arch. Maroš Varga
autor
Ing.arch. Maroš Varga
klient

Mesto Trenčín
Mierové námestie č.2
911 64 _ Trenčín
Slovenská republika
projekt _ miesto

KONTAJNEROVÉ DIVADLO VEDĽA KINA HVIEZDA - TREŇČÍN

Trenčín
224/2, 216/3, 224/5
stavebný objekt
SO 301 - TERÉNNÉ A SADOVÉ ÚPRAVY
formát
841 x 420
mierka
1:250
názov výkresu

SITUÁCIA

profesia
výkres č.
01
SADOVÉ ÚPRAVY
č. zákazky
12_2020
dátum
R0
revízia
stupeň pd
RPD