


I. N. P.

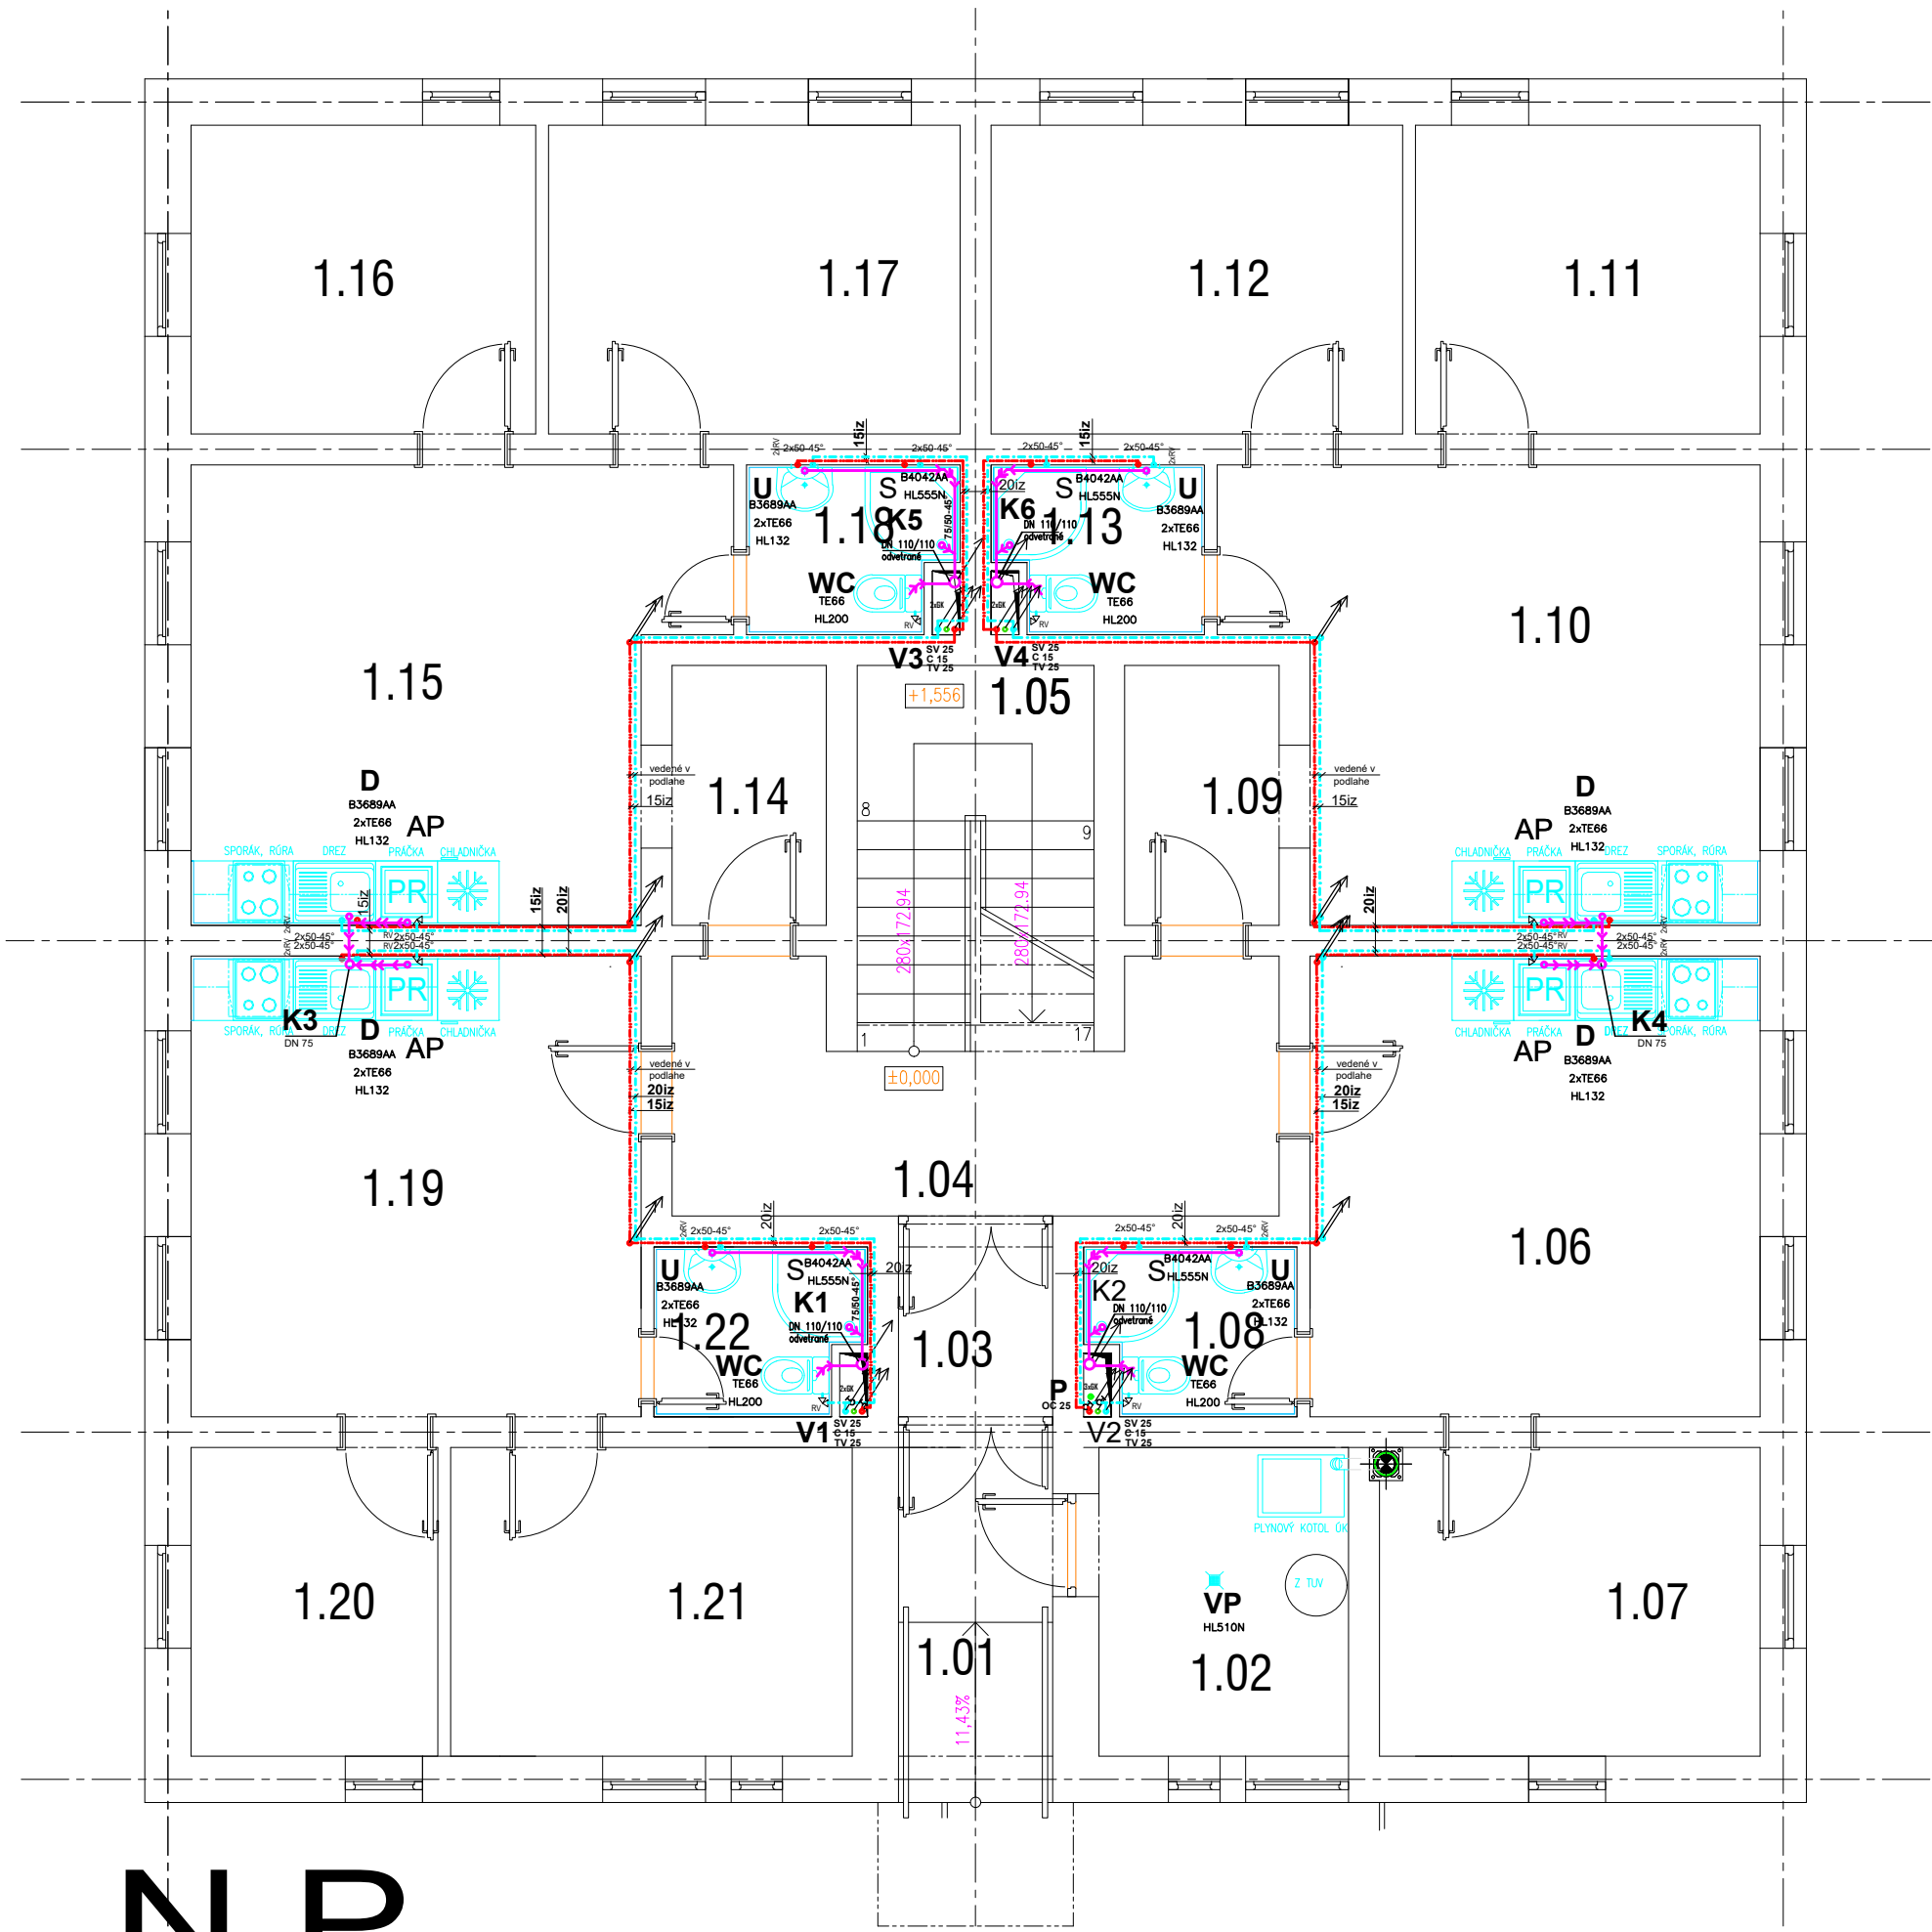

- KANALIZAČNÉ POTRUBIE
- ROZVOD STUDENEJ VODY
- ROZVOD TEPLEJ VODY
- CIRKULÁCIA
- PRÍPOJKA VODY DN 40
- PRÍPOJKA KANALIZÁCIE PVC DN 160
- V1

STÚPACIE VODOVODNÉ POTRUBIE
- K4

ODPADOVÉ POTRUBIE SPLAŠKOVEJ VODY HT- SYSTÉM
- D1

ODPADOVÉ POTRUBIE ZRÁŽKOVEJ VODY HT-SYSTÉM

OZNAČENIE MIESTNOSTI	ÚČEL MIESTNOSTI (PRIESTORU)	OZNAČENIE Z.PREDMETU	NÁZOV ZARIAĎOVACÍCH PREDMETOV	KS	ARMATÚRA
BYT č. 1.01					
1.06	OBÝVACIA IZBA A KUCHYŇA	AP	AUTOMATICKÁ PRAČKA + HL 406	1	
		D	ANTIKÓROVÝ DREZ + ZÁP. UZÁVIERKA +STOJAN. BATÉRIA ROZTEČ 150 MM HL132	1	2xTE 66 ,B3689AA
1.08	KÚPEĽŇA A WC	WC	WC MISA	1	TE 66
		U	UMÝVADLO, ZÁPACH.UZ. + STOJAN.. BATÉRIA ROZTEČ 150MM HL132	1	2xTE 66 ,B3689AA
		S	SPRCHA d900 + ZÁP. UZÁVIERKA + NÁSTENNÁ SPRCHOVÁ BATÉRIA G15x150	1	E4042AA
BYT č. 1.02					
1.10	OBÝVACIA IZBA A KUCHYŇA	AP	AUTOMATICKÁ PRAČKA + HL 406	1	
		D	ANTIKÓROVÝ DREZ + ZÁP. UZÁVIERKA +STOJAN. BATÉRIA ROZTEČ 150 MM HL132	1	2xTE 66 ,B3689AA
1.13	KÚPEĽŇA A WC	WC	WC MISA	1	TE 66
		U	UMÝVADLO, ZÁPACH.UZ. + STOJAN.. BATÉRIA ROZTEČ 150MM HL132	1	2xTE 66 ,B3689AA
		S	SPRCHA d900 + ZÁP. UZÁVIERKA + NÁSTENNÁ SPRCHOVÁ BATÉRIA G15x150	1	E4042AA
BYT č. 1.03					
1.15	OBÝVACIA IZBA A KUCHYŇA	AP	AUTOMATICKÁ PRAČKA + HL 406	1	
		D	ANTIKÓROVÝ DREZ + ZÁP. UZÁVIERKA +STOJAN. BATÉRIA ROZTEČ 150 MM HL132	1	2xTE 66 ,B3689AA
1.18	KÚPEĽŇA A WC	WC	WC MISA	1	TE 66
		U	UMÝVADLO, ZÁPACH.UZ. + STOJAN.. BATÉRIA ROZTEČ 150MM HL132	1	2xTE 66 ,B3689AA
		S	SPRCHA d900 + ZÁP. UZÁVIERKA + NÁSTENNÁ SPRCHOVÁ BATÉRIA G15x150	1	E4042AA
BYT č. 1.04					
1.19	OBÝVACIA IZBA A KUCHYŇA	AP	AUTOMATICKÁ PRAČKA + HL 406	1	
		D	ANTIKÓROVÝ DREZ + ZÁP. UZÁVIERKA +STOJAN. BATÉRIA ROZTEČ 150 MM HL132	1	2xTE 66 ,B3689AA
1.22	KÚPEĽŇA A WC	WC	WC MISA	1	TE 66
		U	UMÝVADLO, ZÁPACH.UZ. + STOJAN.. BATÉRIA ROZTEČ 150MM HL132	1	2xTE 66 ,B3689AA
		S	SPRCHA d900 + ZÁP. UZÁVIERKA + NÁSTENNÁ SPRCHOVÁ BATÉRIA G15x150	1	E4042AA

±0,000 = 180,000 m.n.m

VÝŠKOVÝ SYSTÉM : BPV

Autor

Ing. Michal SLOBODNÍK

Autorizovaný stavebný inžinier SKSI

reg. číslo 4260*11

kategória Inžinier pre konštrukcie pozemných stavieb

Zodp.projektant

Ing. Michal SLOBODNÍK

Vypracoval

Ing. Michal SLOBODNÍK

Kreslil

Ing. Radoslava SLOBODNIKOVÁ

Stavebník: Obec Nitra nad Ipľom, Nitra nad Ipľom 96, 985 57 Holiša

Stavba: ZLEPŠENÉ FORMY BÝVANIA
S PRVKAMI PRESTUPNÉHO BÝVANIA –
NÁJOMNÝ BYTOVÝ DOM – NIŽŠÍ ŠTANDARD
NITRA NAD IPĽOM

Formát

03xA4

Dátum

08.2020

Stupeň

PROJEKT STAVBY

Číslo zakázky

MS–18–2020

Poznámka

Obsah: PÔDORYS I. N.P.

DOMOVÝ VODOVOD A
VNÚTORNÁ KANALIZÁCIA

Mierka: 1:75

Č.výkr.: ZTI-04

PROMOST s.r.o.

985 56 Gregorova Vieska 73

prev. Nám. republiky 26, 984 01 Lučenec

mobil: +421 903 811 902, +421 907 816 525

http://www.promost.szm.sk

e-mail: promost29@gmail.com, promost@szm.sk