


POZDĚLNÝ PROFIL
KANALIZAČNEJ PRÍPOJKY
M 1:100

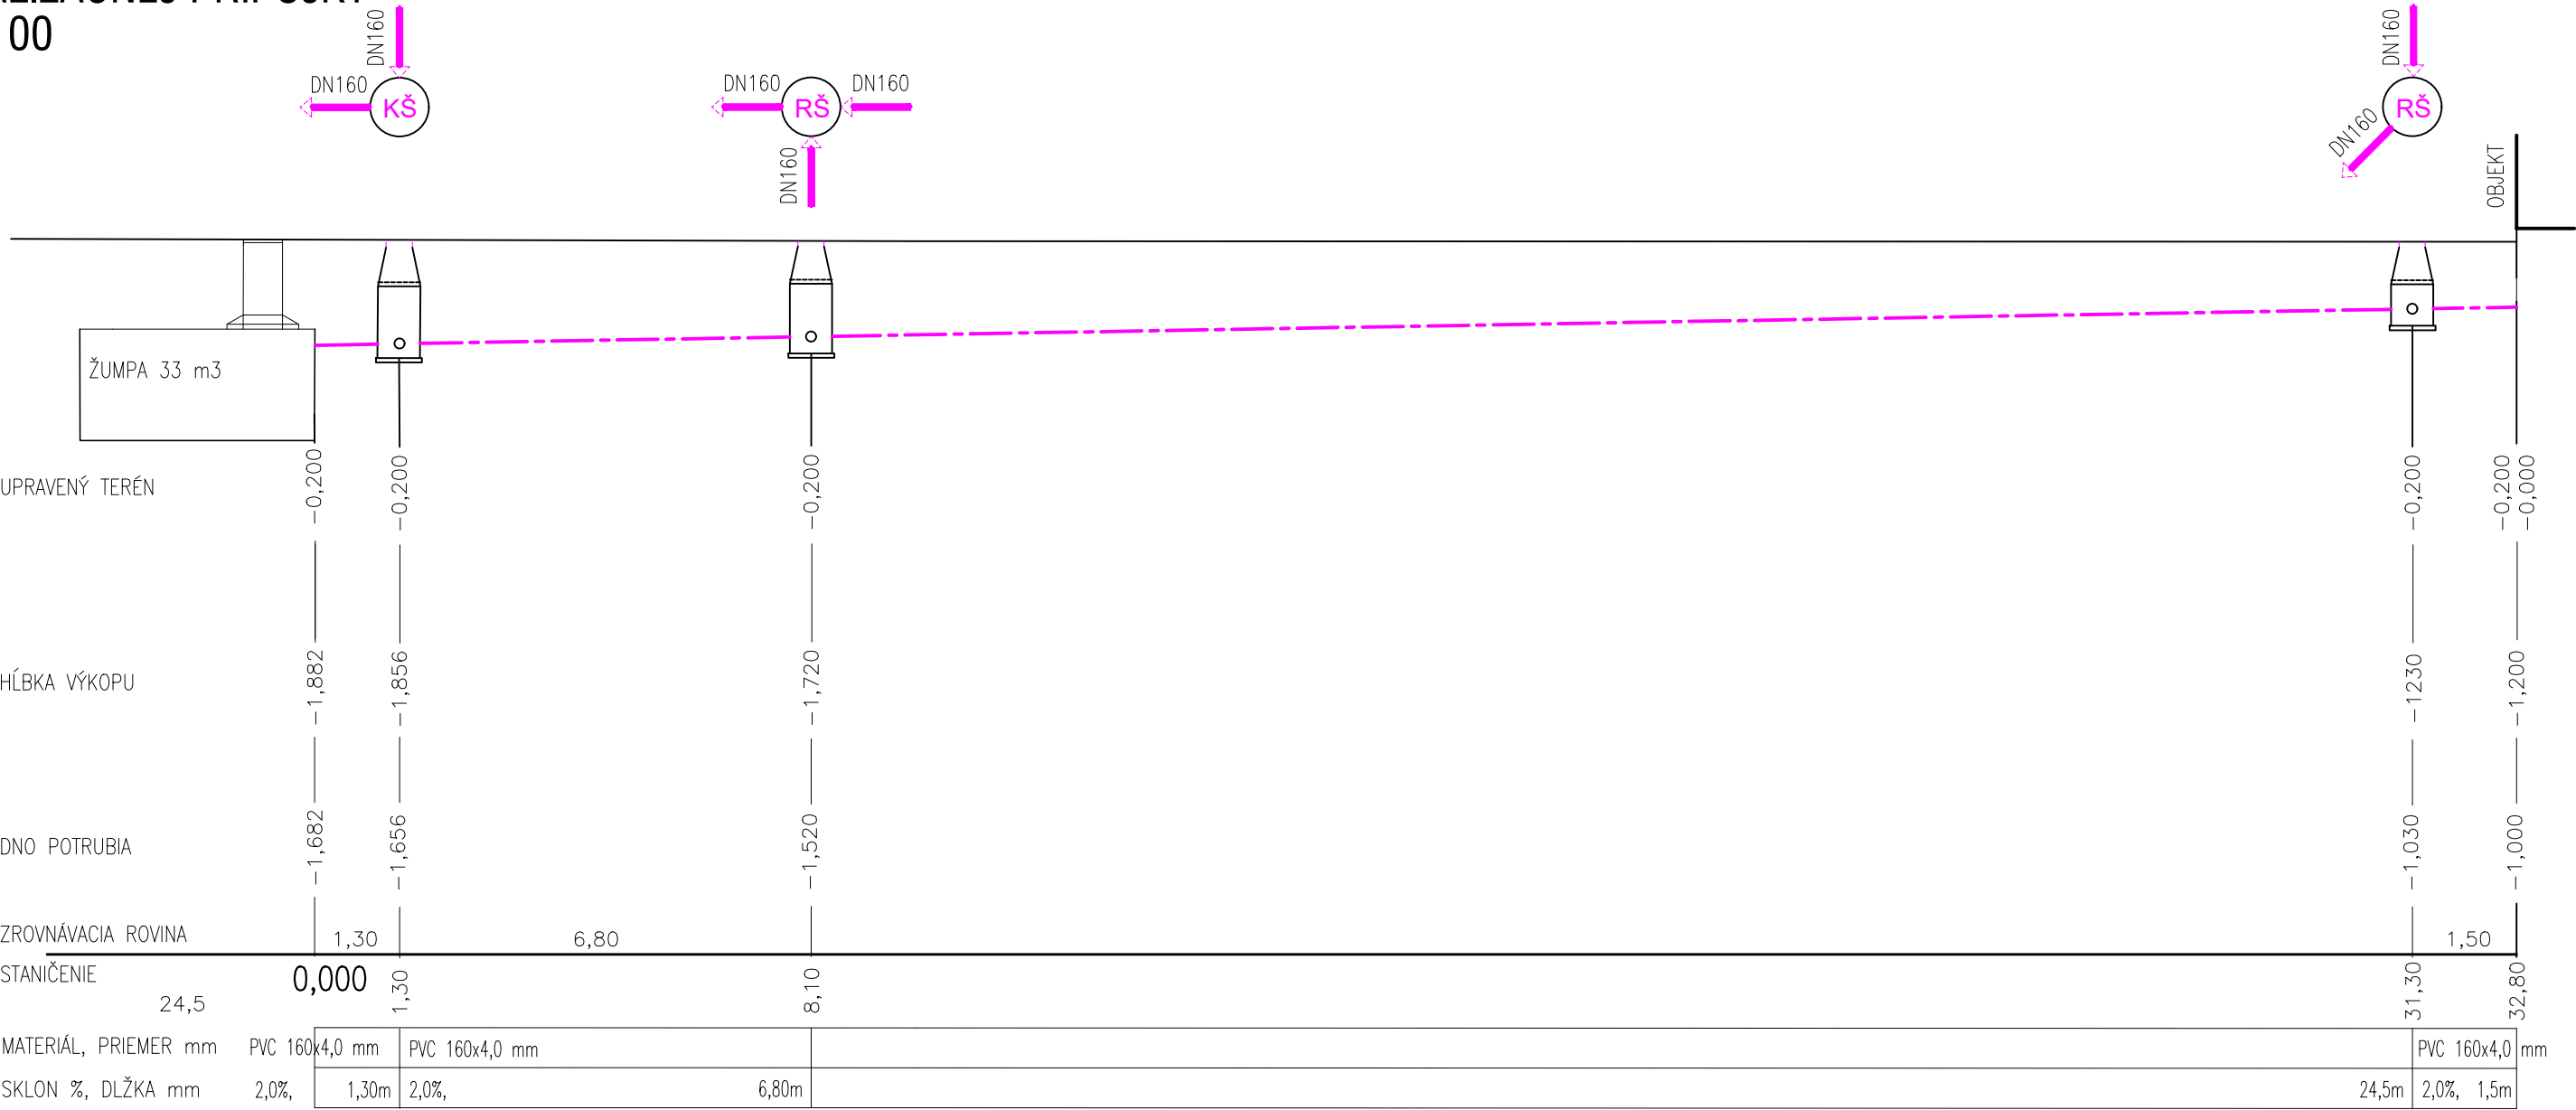

±0,000 = 180,000 m.n.m

VÝŠKOVÝ SYSTÉM : BPV

Autor	Ing. Michal SLOBODNÍK Autorizovaný stavebný inžinier SKSI reg. číslo 4260*11 kategória Inžinier pre konštrukcie pozemných stavieb	PROMOST s.r.o.	
Zodp.projektant	Ing. Michal SLOBODNÍK	985 56 Gregorova Vieska 73 prev. Nám. republiky 26, 984 01 Lučenec mobil: +421 903 811 902, +421 907 816 525 http://www.promost.szm.sk e-mail: promost29@gmail.com, promost@szm.sk	
Vypracoval	Ing. Michal SLOBODNÍK		
Kreslil	Ing. Radoslava SLOBODNÍKOVÁ		
Stavebník: Obec Nitra nad Ipľom, Nitra nad Ipľom 96, 985 57 Holiša		Formát	02xA4
ZLEPŠENÉ FORMY BÝVANIA S PRVKAMI PRESTUPNÉHO BÝVANIA – NÁJOMNÝ BYTOVÝ DOM – NIŽŠÍ ŠTANDARD NITRA NAD IPĽOM		Dátum	08.2020
		Stupeň	PROJEKT STAVBY
		Číslo zakázky	MS–18–2020
		Poznámka	
Obsah: POZDĚLNÝ PROFIL KANALIZAČNEJ PRÍPOJKY		Mierka: 1:100	Č.výkr.: ZTI-07