


I. N. P.

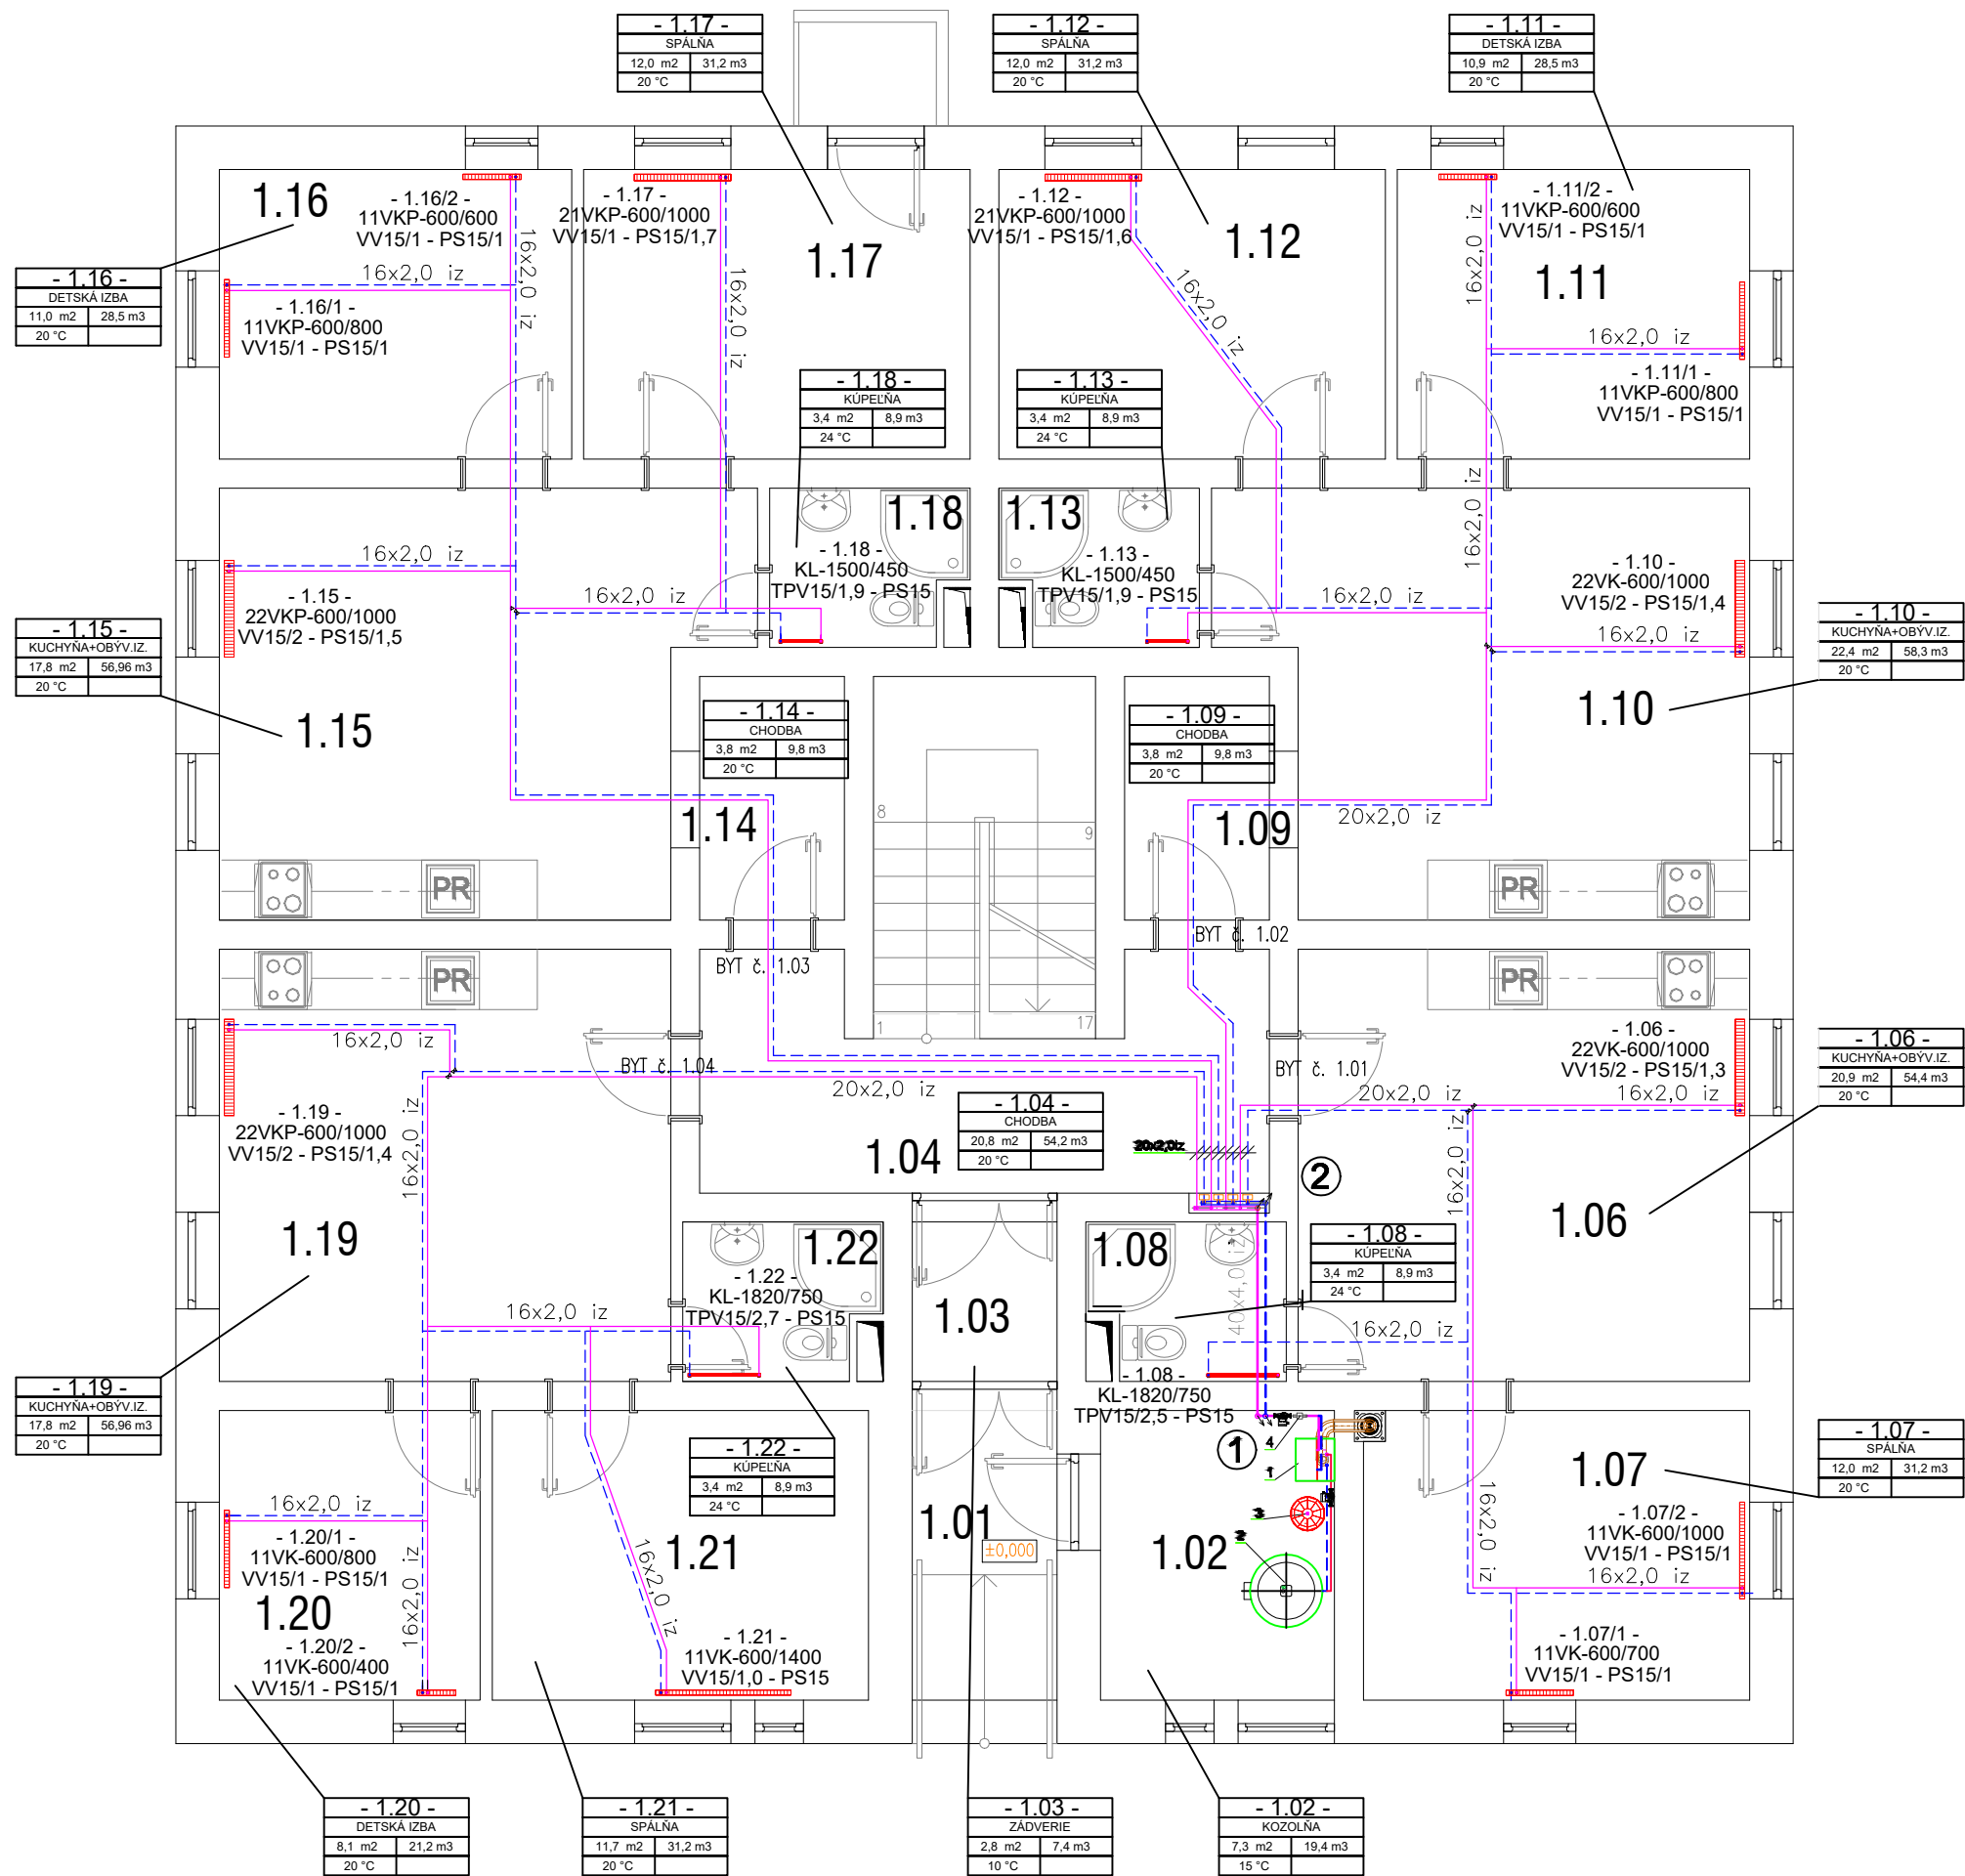


LEGENDA

- 20x2,0 iz --- ROZVOD UK V PODLAHE, POTRUBIE AL-PE V CHRÁŇIČKE
- 20x2,0 iz --- VONKAJŠÍ PRIEMER x HRúbKA STENY + CHRÁŇIČKA
- REBRÍKOVÉ VYKUROVACIE TELESO
- KL-1500/450 --- TYP-VÝŠKA,DLŽKA
- TRV15(3.30)-RV15 --- TERMOSTAT. VENTIL (NASTAVENIE) - VENTIL NA SPIATOČKE
- PANELOVÉ VYKUROVACIE TELESO
- 22VKP-600/800 --- TYP-VÝŠKA/DLŽKA
- TV15(2.00)-VK-RS20 --- ZABUDOVANÝ TERMOSTATICKÝ VENTIL (NASTAVENIE)-ARMATÚRA

Popis zariadení

- 1 Plynový, nástenný kondenzačný kotol 34 kW
- 2 Zásobníkový ohrievač OPV, 400 litrov
- 3 Tlaková expanzná nádoba 35 l/ 6bar
- 4 Hydraulická výhybka

Táto projektová dokumentácia bola zhotovená pomocou
LEGÁLNEHO softwaru AutoCAD LT 2004 CZ (Serial No 341-45755798)
od spoločnosti Autodesk, Inc., 111 McInnis Parkway, San Rafael, CA 94903, USA

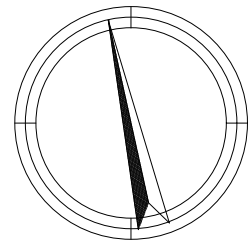

±0,000 = 180,000 m.n.m

VÝŠKOVÝ SYSTÉM : BPV

Autor	Ing. Michal SLOBODNÍK Autorizovaný stavebný inžinier SKSI reg. číslo 4260*11 kategória Inžinier pre konštrukcie pozemných stavieb	PROMOST s.r.o. 985 56 Gregorova Vieska 73 prev. Nám. republiky 26, 984 01 Lučenec mobil: +421 903 811 902, +421 907 816 525 http://www.promost.szm.sk e-mail: promost29@gmail.com, promost@szm.sk
Zodp.projektant	Ing. Michal SLOBODNÍK	
Vypracoval	Ing. Michal SLOBODNÍK	
Kreslil	Ing. Michal SLOBODNÍK	
Stavebník: Obec Nitra nad Iplom, Nitra nad Iplom 96, 985 57 Holiša	Formát	
Stavba: ZLEPŠENÉ FORMY BÝVANIA S PRVKAMI PRESTUPNÉHO BÝVANIA - NÁJOMNÝ BYTOVÝ DOM - NIŽŠÍ ŠTANDARD NITRA NAD IPLŔM	Dátum	03x44
	Stupeň	08.2020
	Číslo zakázky	PROJEKT STAVBY
	Poznámka	MS-18-2020
Obsah: PÔDORYS I. N.P.-VYKUROVANIE	Mierka:	1:75
	Č.výkr.:	UK-01