


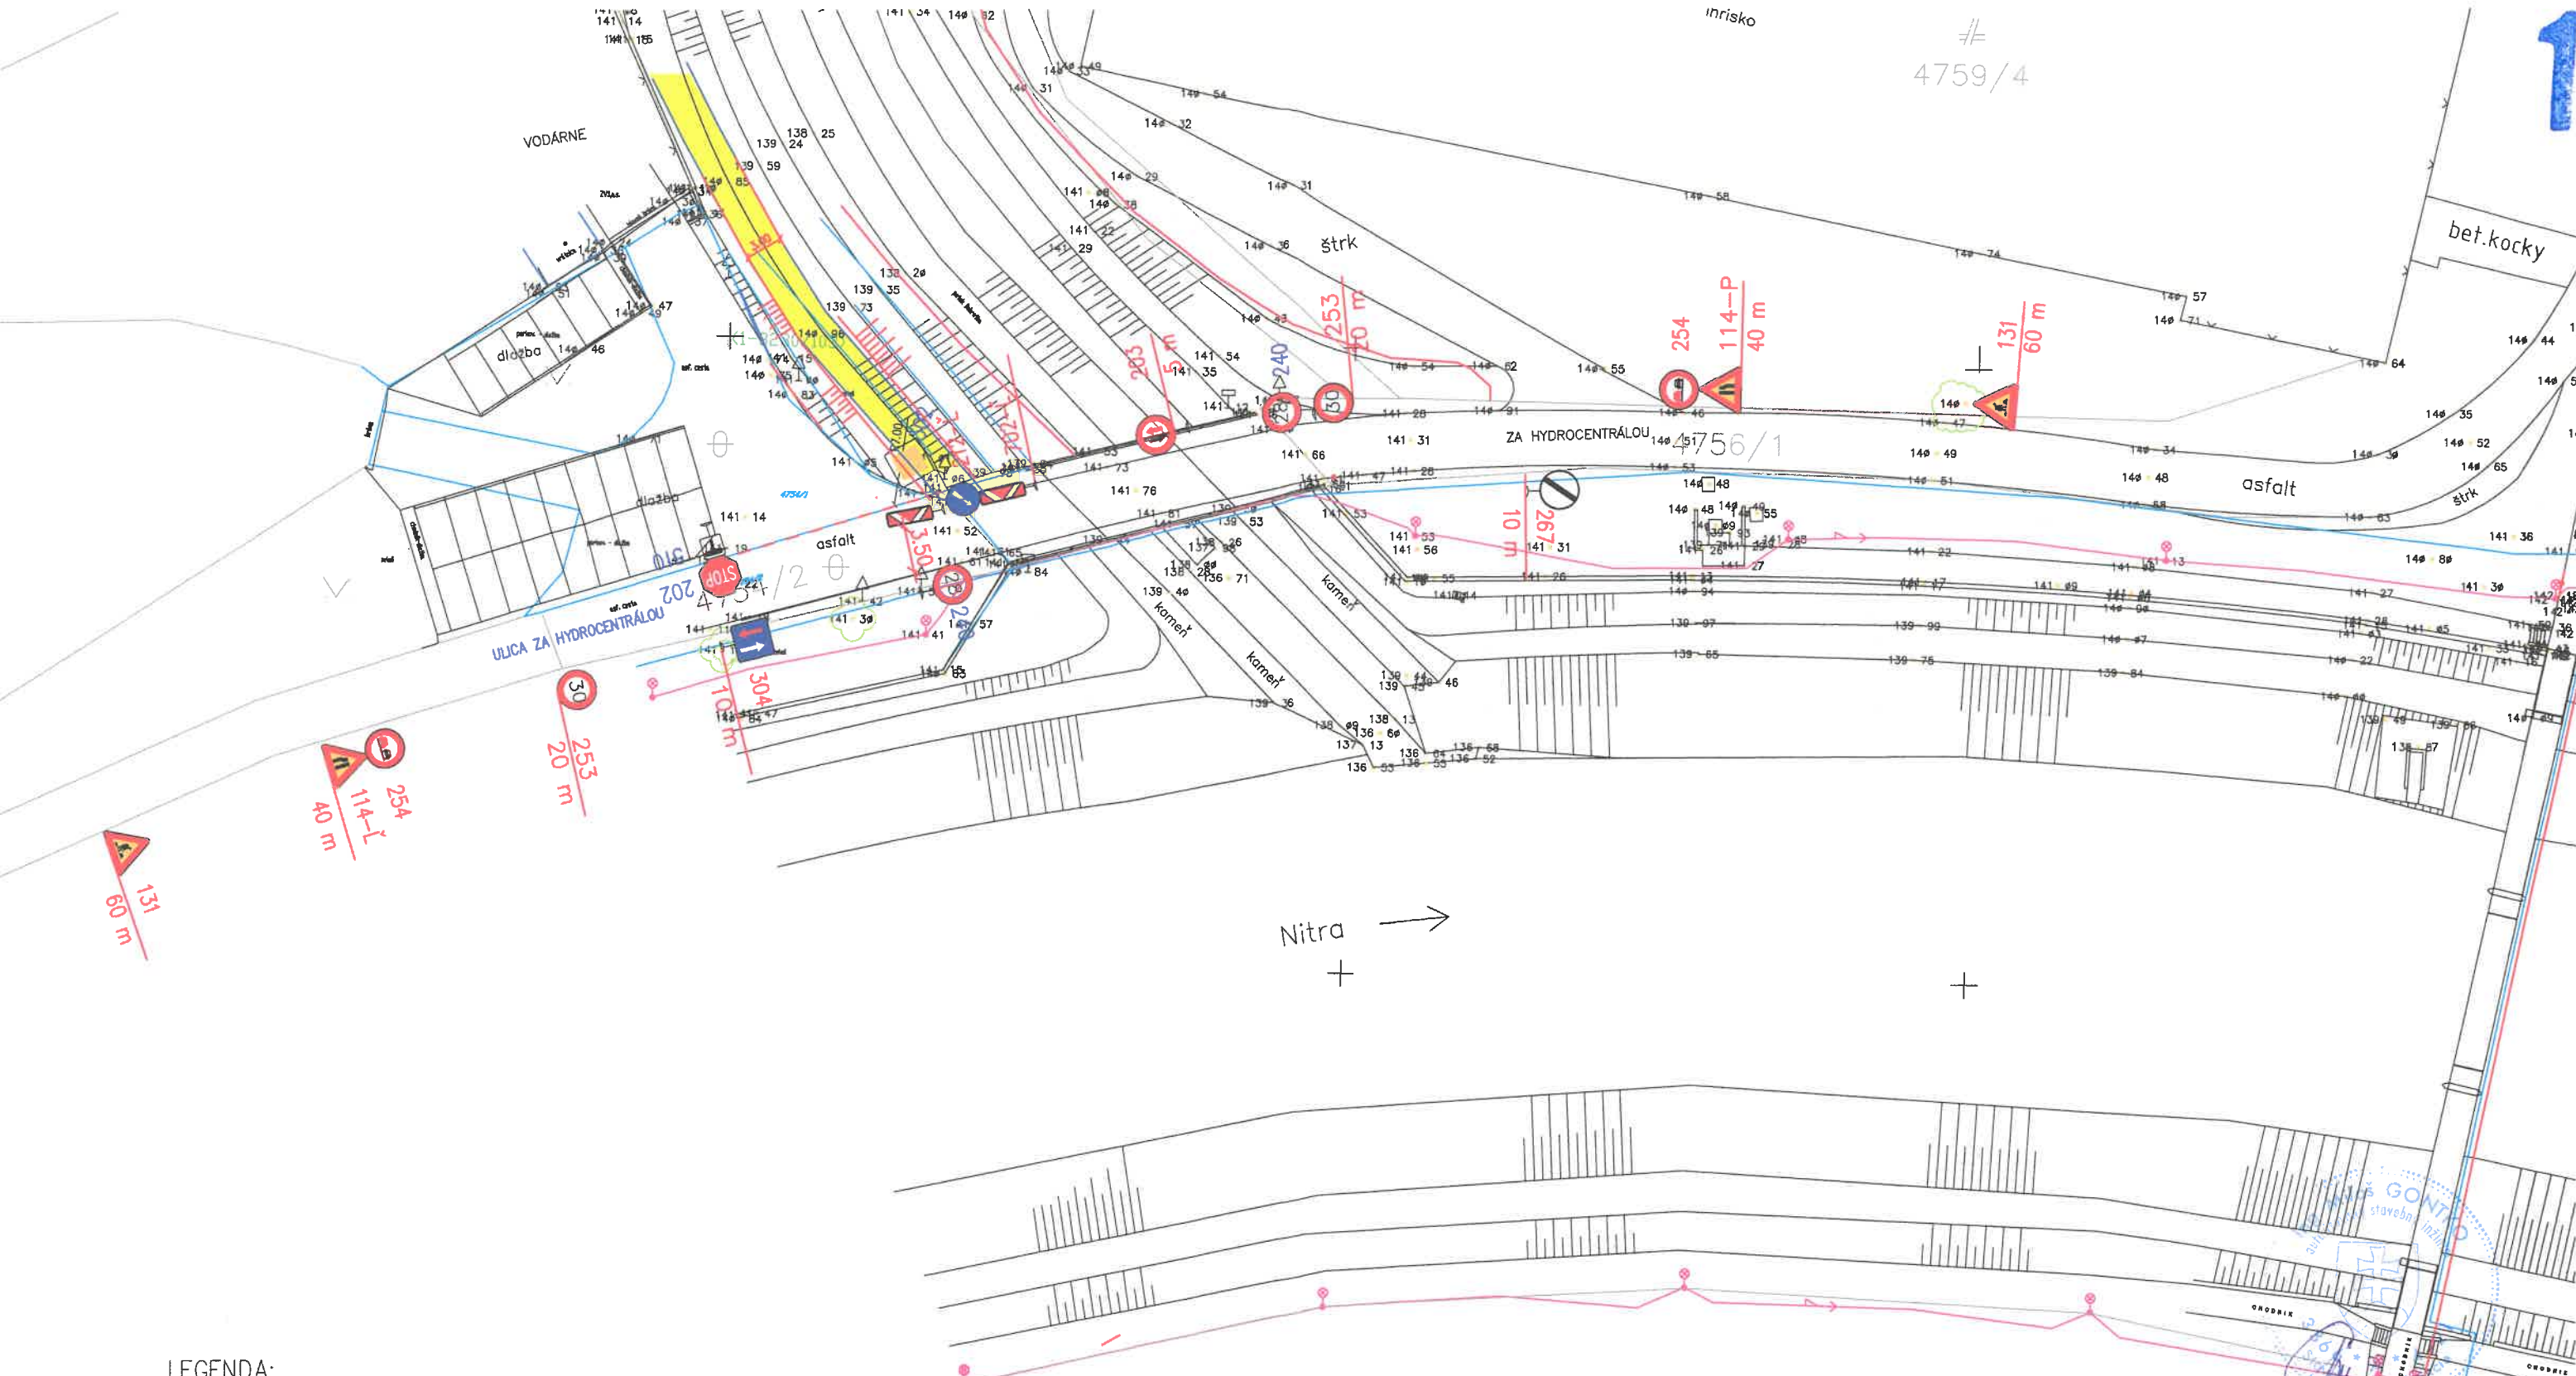

LEGENDA:

- JESTVUJÚCE DOPRAVNÉ ZNAČENIE
- NAVRHOVANÉ PDZ

Vedúci úlohy	ING. MILOŠ GONTKO	STAVPROS NR s.r.o., Farská 46, 949 01 Nitra 037/7734960, 0905/656660	
Zodpovedný projektant	ING. MILOŠ GONTKO		
Kreslil :	EDITA PAVLOVIČOVÁ		
Investor : MESTO NITRA			
Stavba :		Stupeň	DSPaR
CYKLOTRASA NITRA–DRÁŽOVCE, NITRA, k.ú.ZOBOR, DRÁŽOVCE ZMENA 04/2020		Dátum	04/2020
		Číslo zák.	–
		Formát	2A4
		Mierka	1: 500
		Objekt : SO-01 CYKLISTICKÁ CESTIČKA	Profesia
Obsah : SITUÁCIA PDZ	DOPRAVA	10	