


VZOROVÝ REZ M=1:50
REZ 6-6

1

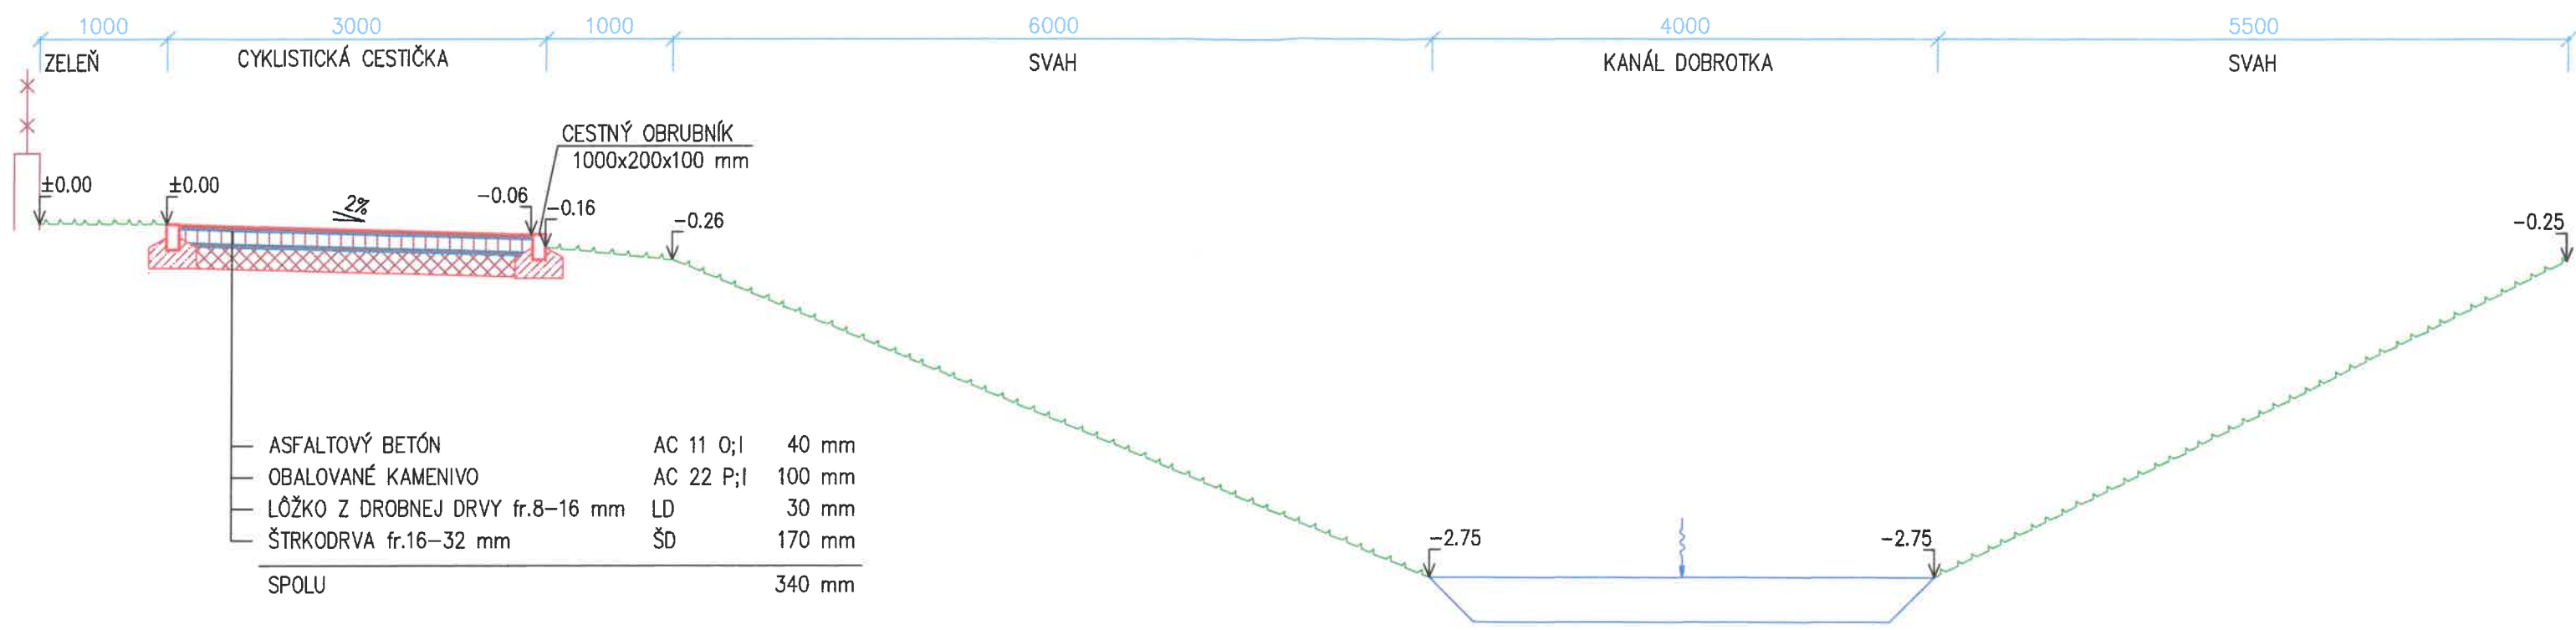

Vedúci úlohy	ING. MILOŠ GONTKO	STAVPROS NR s.r.o., Farská 46, 949 01 Nitra 037/7734960, 0905/656660	
Zodpovedný projektant	ING. MILOŠ GONTKO		
Kreslil :	EDITA PAVLOVIČOVÁ		
Investor : MESTO NITRA			
Stavba :		Stupeň	DSPaR
CYKLOTRASA NITRA-DRÁŽOVCE, NITRA k.ú. ZOBOR, DRÁŽOVCE ZMENA 04/2020		Dátum	04/2020
		Číslo zák.	—
		Formát	2A4
		Mierka	1: 50
Objekt : SO-01 CYKLISTICKÁ CESTIČKA		Profesia	Č. prílohy
Obsah : VZOROVÝ REZ		DOPRAVA	13