



VZOROVÉ REZY M=1:50


REZ 1-1

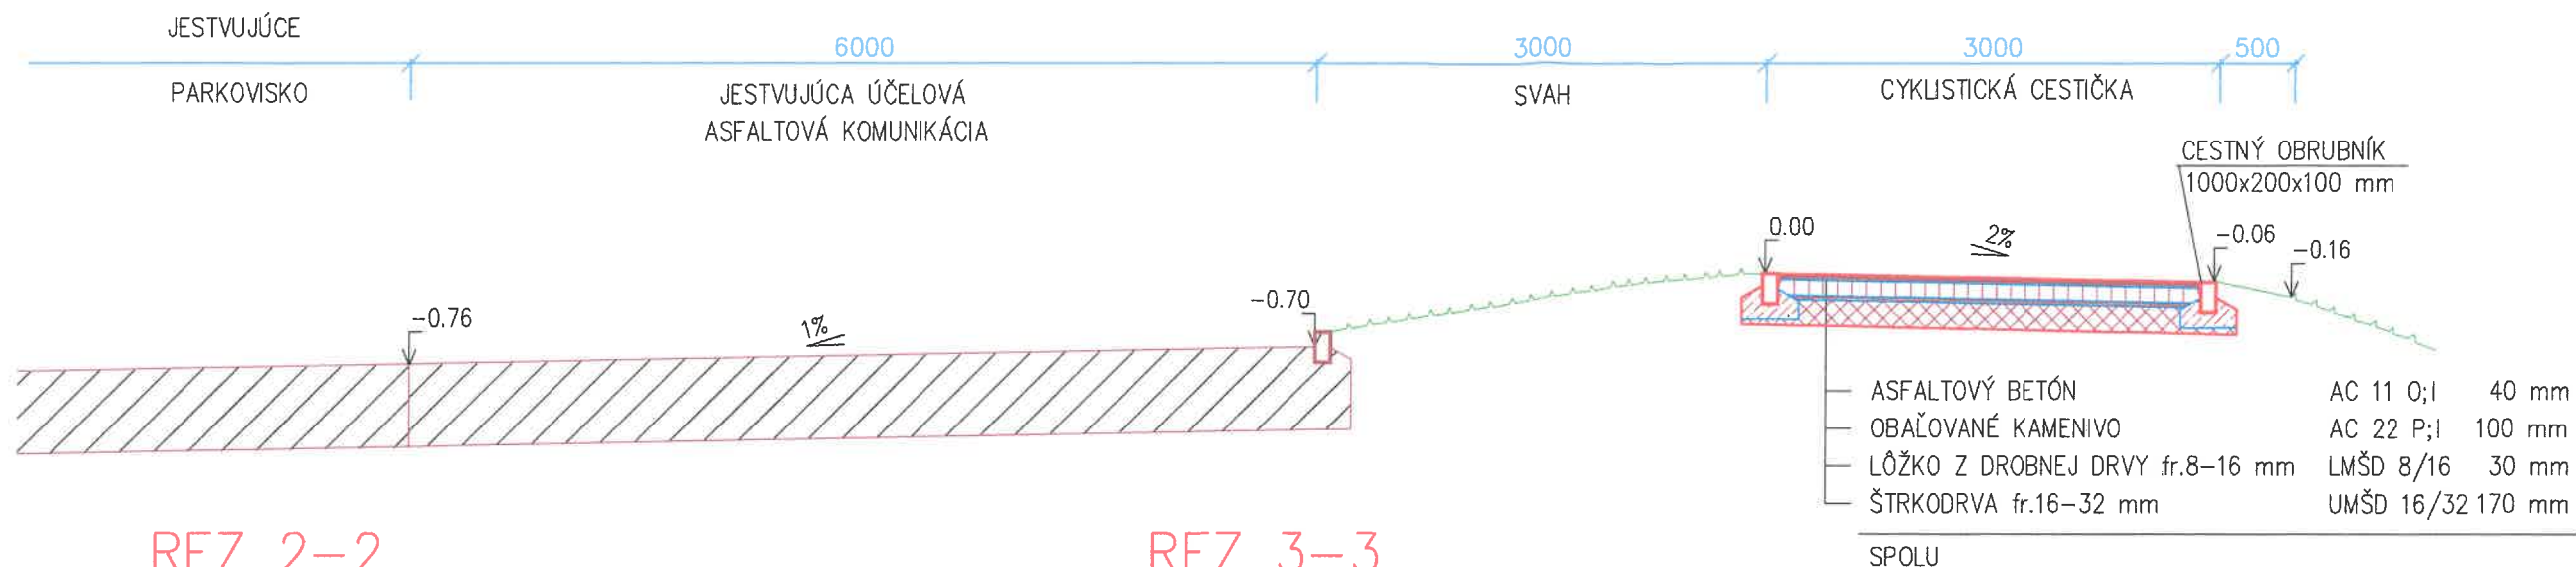


REZ 2-2

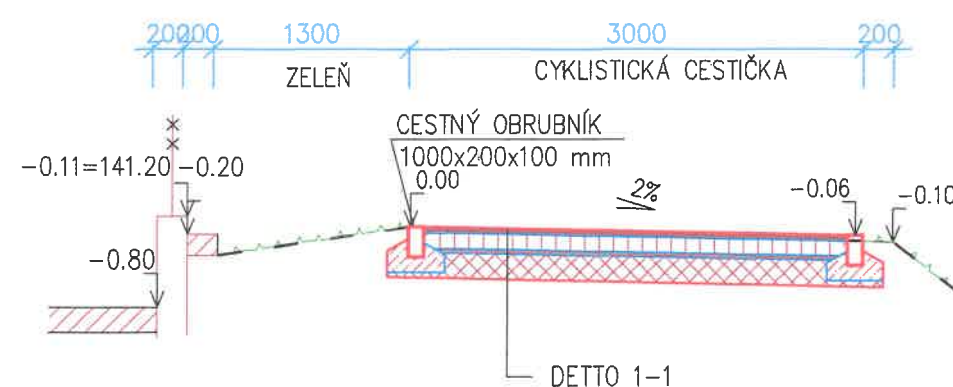


REZ 3-3

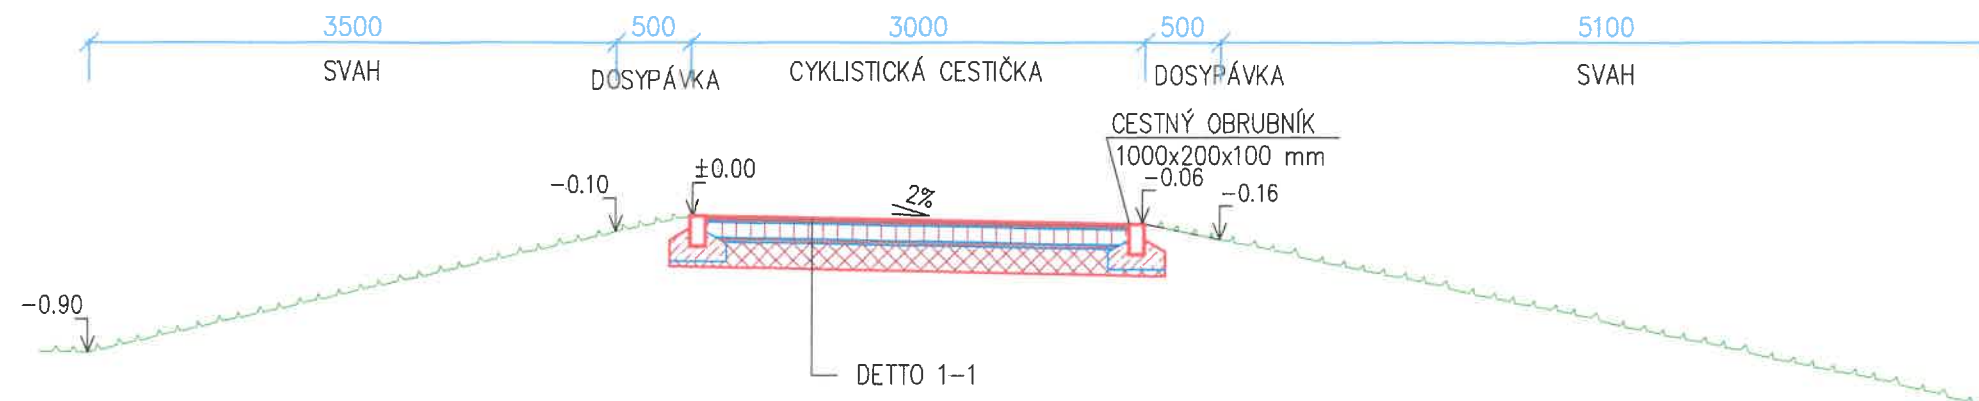

REZ 4-4

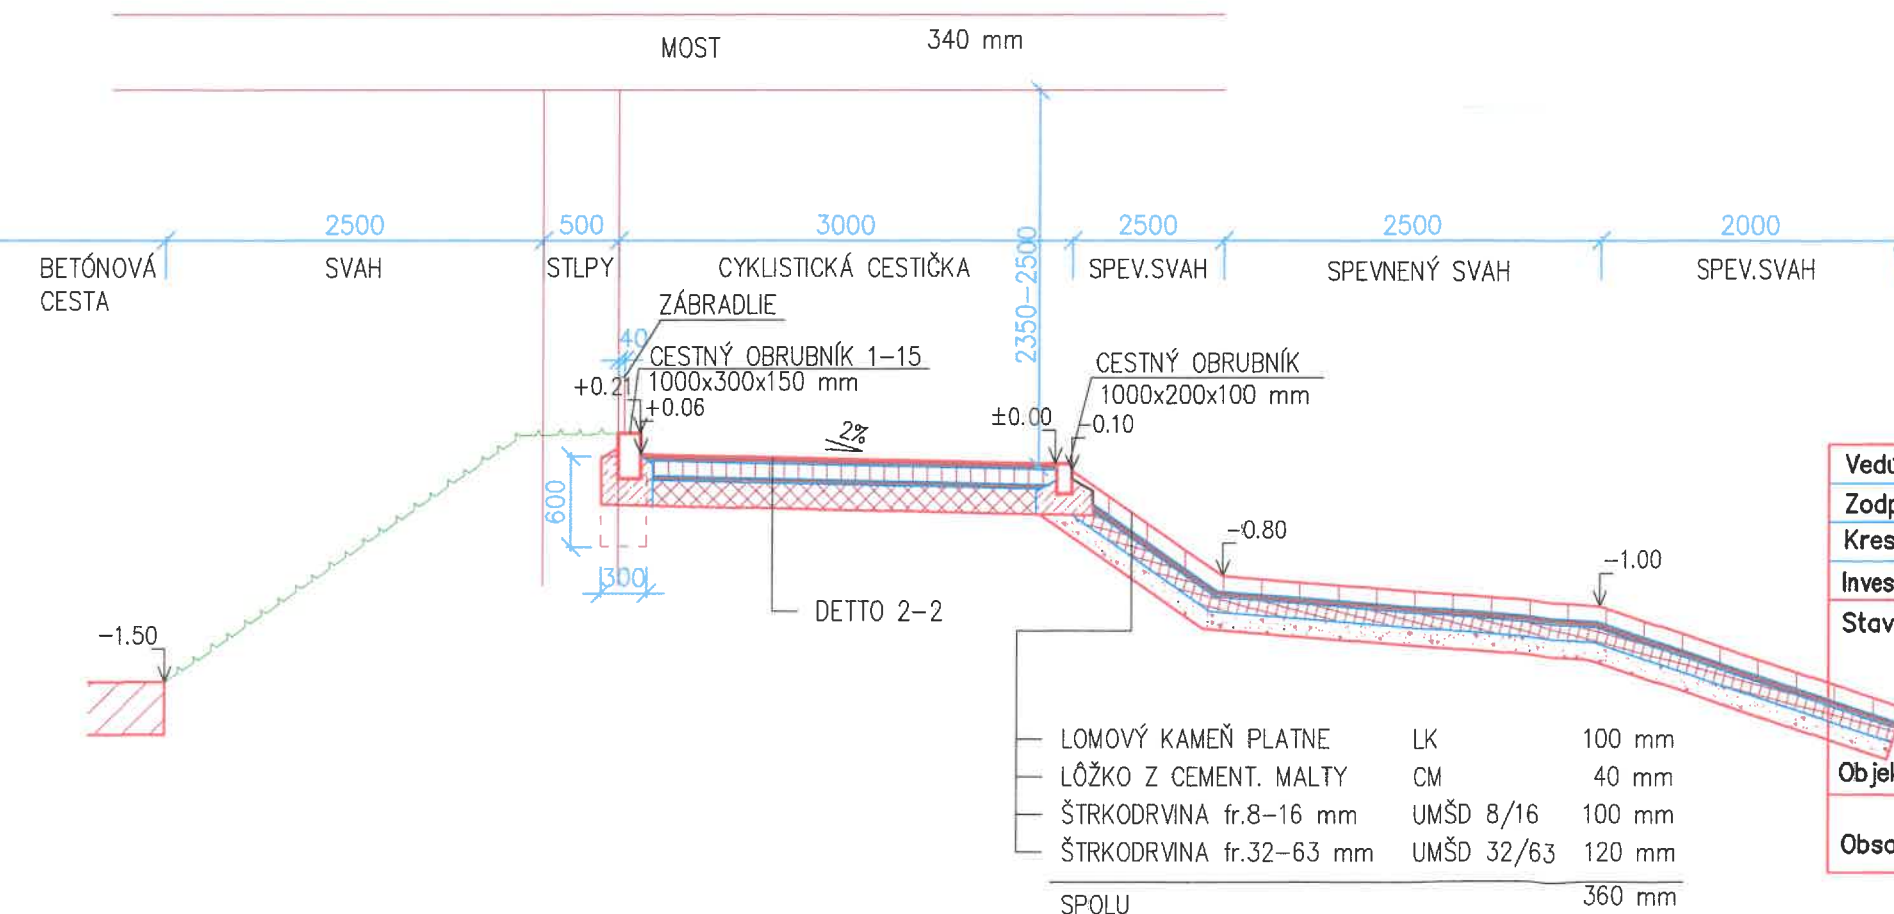

REZ 5-5

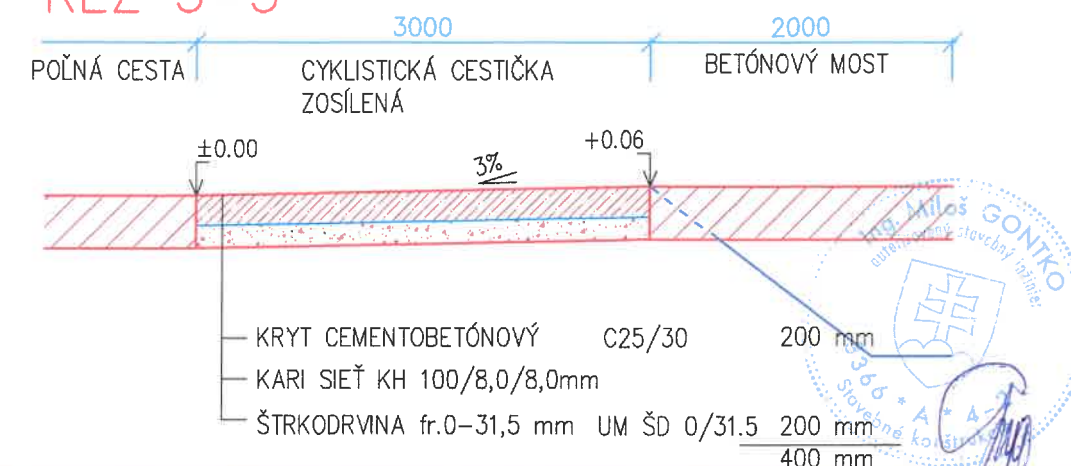

Vedúci úlohy	ING. MILOŠ GONTKO	STAVPROS NR s.r.o., Farská 46, 949 01 Nitra 037/7734960, 0905/656660
Zodpovedný projektant	ING. MILOŠ GONTKO	
Kreslil :	EDITA PAVLOVIČOVÁ	
Investor :	MESTO NITRA	
Stavba :	CYKLOTRASA NITRA-DRÁŽOVCE, NITRA k.ú. ZOBOR, DRÁŽOVCE ZMENA 04/2020	
Objekt :	SO-01 CYKLISTICKÁ CESTIČKA	
Obsah :	VZOROVÉ REZY	
Stupeň	DSPaR	
Dátum	04/2020	
Číslo zák.	-	
Formát	2A4	
Mierka	1: 50	
Profesia	DOPRAVA	
Č. prílohy	8	