
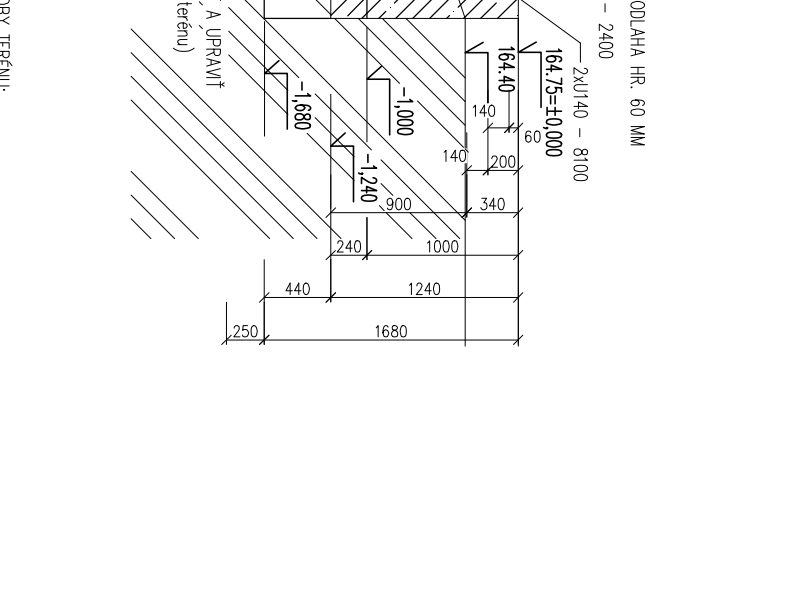
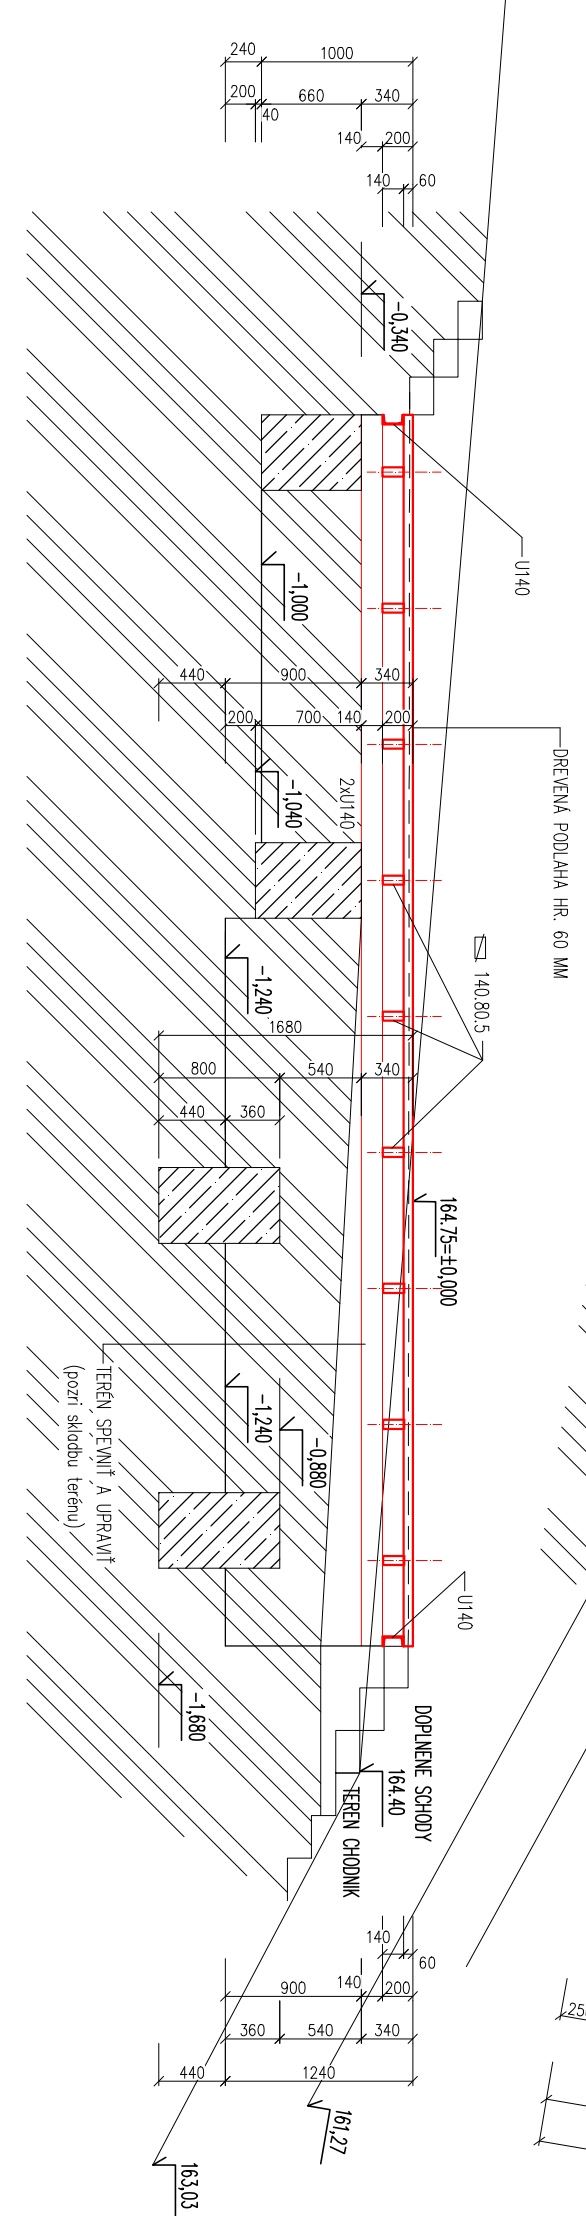
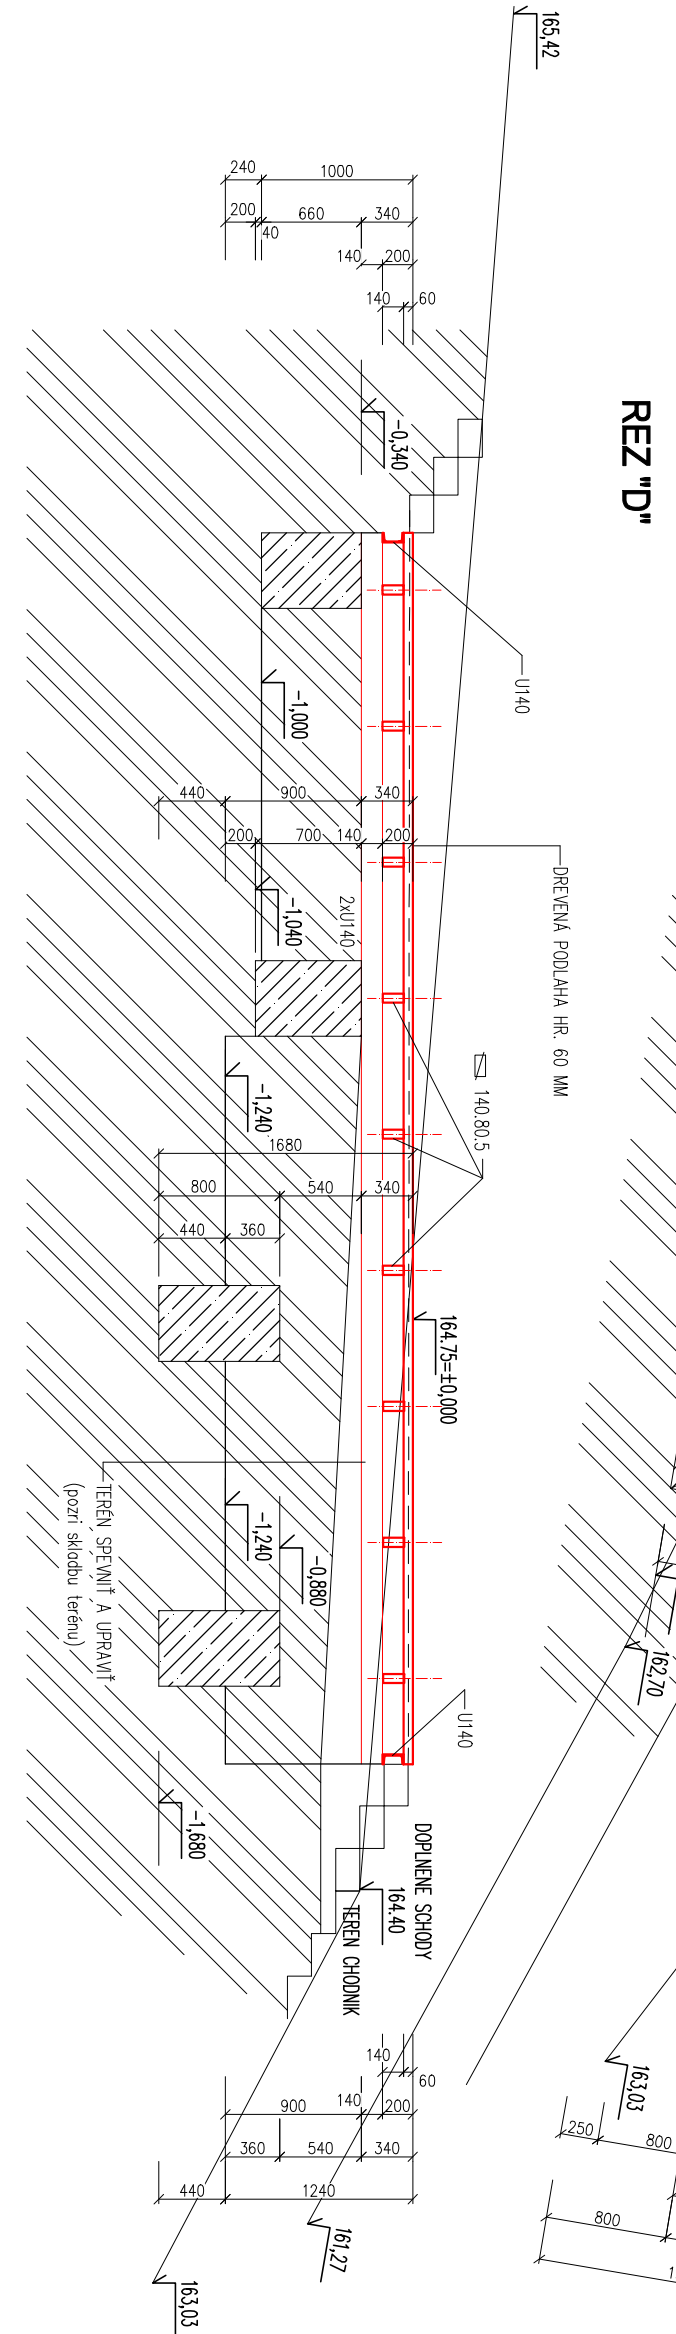
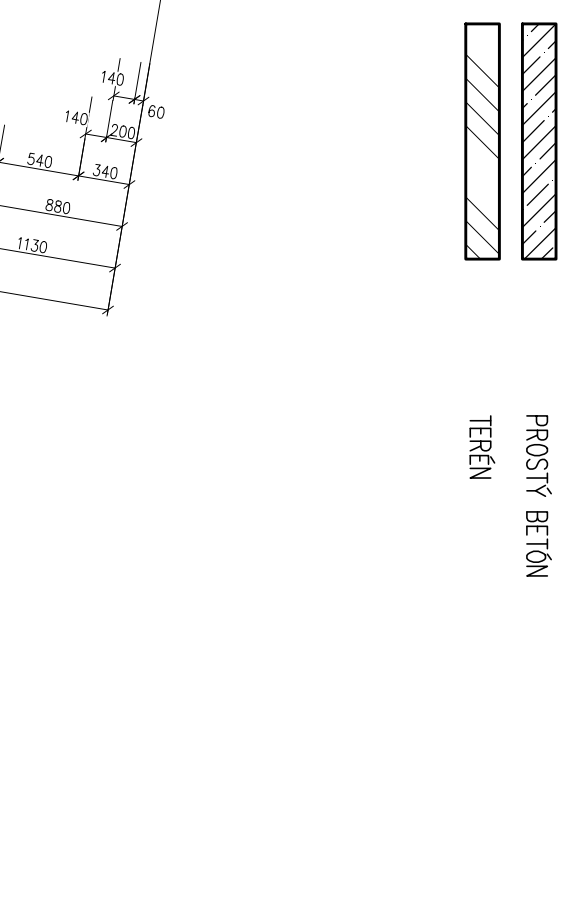
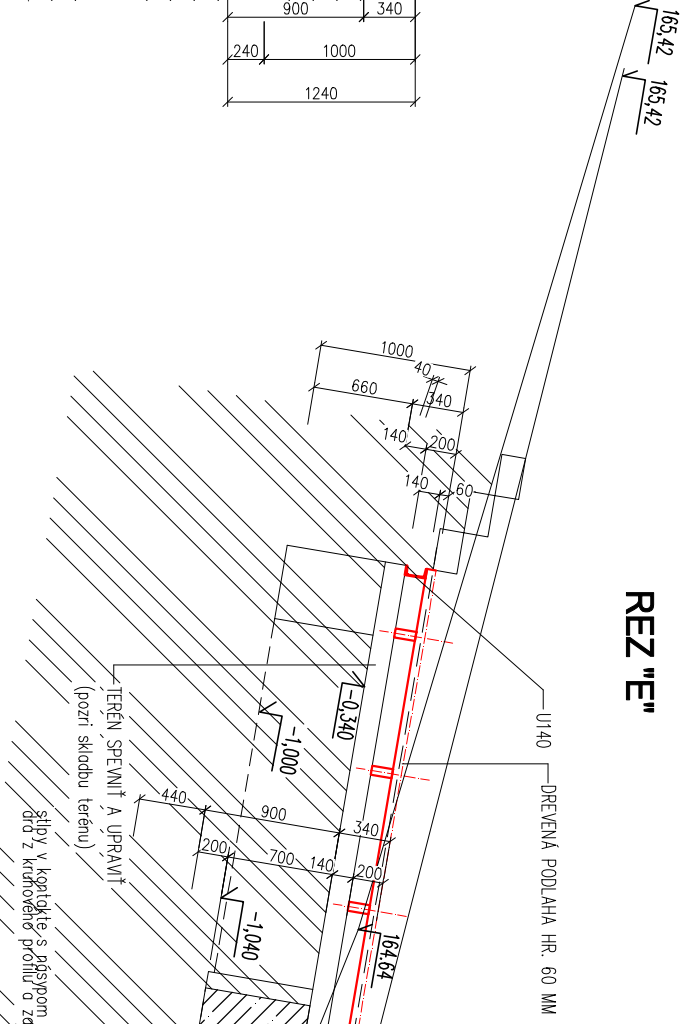


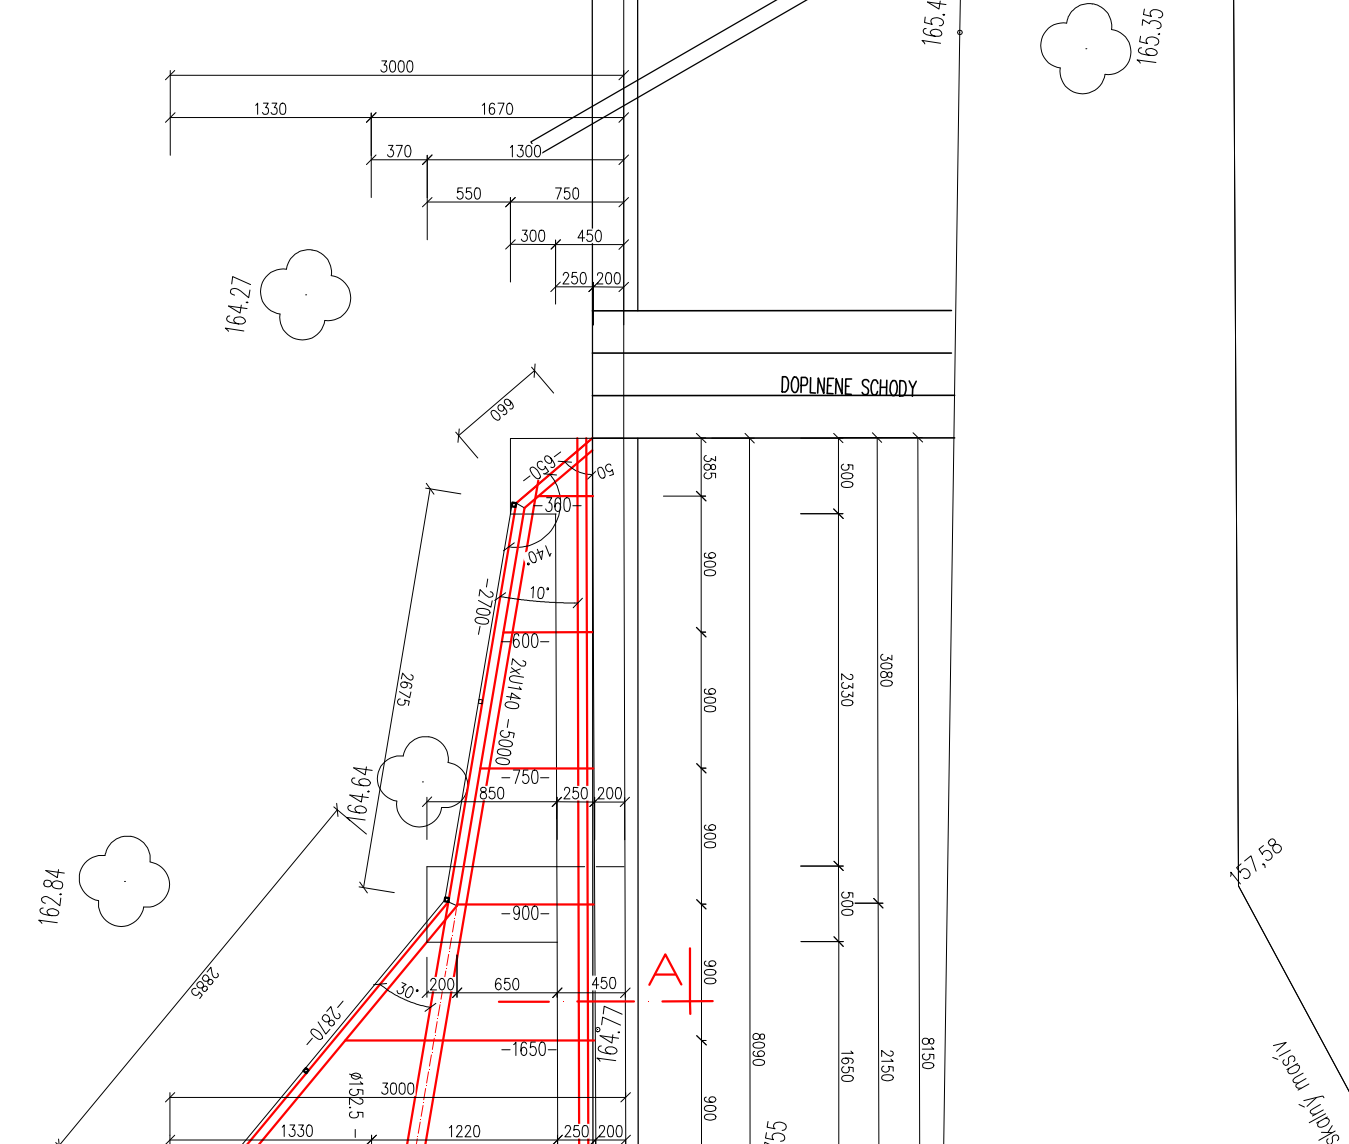

položka, pozícia	počet ks v dielni	celkový počet	Prírastok, konštrukčný materiál Dĺžka (mm), šírka a rozmery (mmxmm)	Dĺžka		Hmotnosť (kg)		poznámka
				(m)	Plocha	kg/m	počet kus	
				(m ²)		kg/100 ks		
			KONŠTRUKČIA, PLOŠINY					
		1	ø152,5 - 840	0,84	161,3	15,279	15,3	STOLKA
		1	ø152,5 - 1100	1,10	181,3	19,945	20,0	STOLKA
		2	U 140 - 8100	16,20	16,00	129,600	259,2	ZÁKLADOVÝ PRAH
		2	U 140 - 5000	10,00	16,00	80,000	160,0	RAMENÁ PŘEČKA
		2	U 140 - 2400	4,80	16,00	35,400	76,8	RAMENÁ PŘEČKA
			U 140 - spoj 10790	10,79	16,00		172,7	NOŽNÍKY
			☐ 140,615 - spoj 27280	27,28	16,53		351,8	NOŽNÍKY
			DOPLNKOVÉ A OSTATNÉ KONŠTRUKČNICE (celková hrúbka podľa požiadavky v špecifikácii)					
			príslušenstvo a montážny materiál				30,0	
			príslušenstvo				35,0	
			Hmotnosť materiálu				(kg)	1 169,0
			Prihrádka na zvislú časť				(kg)	82,0
			Celková hrúbka - prístroj				(kg)	1 251,0

[illegible]

BETON: C16/20 (B20)

POZNÁMKY

- oceňová konštrukcia (OK) opití ochranným náterom na báze syntetických náterov v skladbe 1x základňa + 2x krycí. Farebný odtieň určiť pri realizovaní podľa predpisu v slovenskej časti.
 - spoje OK rieši zvarčím, hrúbku zvaru voľt podľa hrúbky materiálu. Kovanie a montážne spoje rieši podľa výkresov konštrukčných dielcov v prírodnej dielenskej dokumentácii.
- PRI OCEŇOVÁ KONŠTRUKCII SA DOPORUČUJE VYHOTOVÍŤ DIELENSKÁ DOKUMENTÁCIA**
- Zakladanie objektu je urobene bez prieskumu IGHP na základe predpokladaných pomero. Po vykonaní výkopových prác je treba pomery vyhotoviť a pripodnať spôsob založenia v rámci výkonu odborného dozoru upraviť.

PRE OCELOVOJ KONŠTRUKCIU SA DOPORUČUJE VYHOTOVÍŤ DIELENSKÁ DOKUMENTÁCIA