


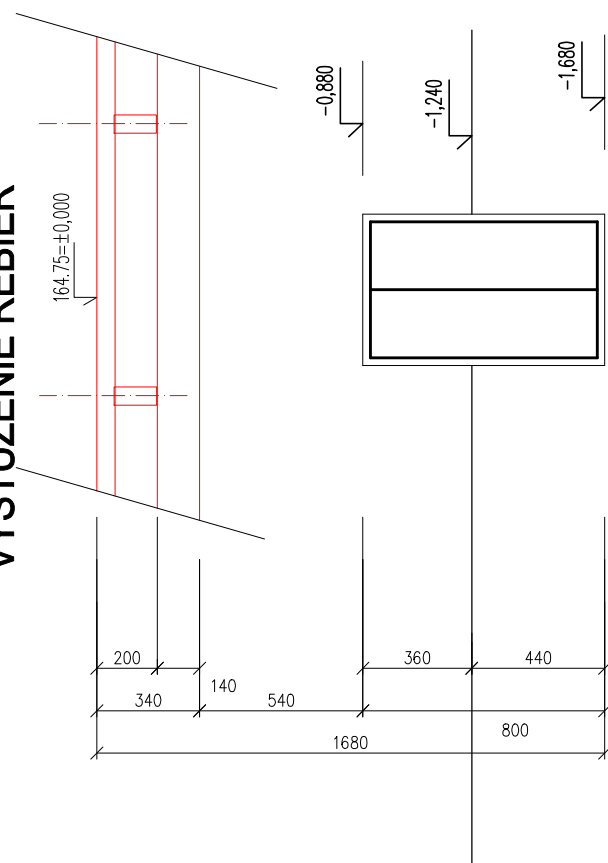

TVAROVANÁ SIEŤ PODLA ROZMEROV PRVKU
KRY 2x6-100/100 celková plocha 44,50 m²
HMOTNOSŤ:
4,440 kg/m² x 44,50 m² x 1,07 = 211,40 kg



HIP, Autor	Zodp.projektant	Vypracoval	1647*A*4-1,21 1647*A*3-2	Ing. Peter Arpáš, Aut.Ing. PPAM Projektovo-inž. kancelária Júgerská 10/5, 951 04 Malý Lapáš mob.tel.: 0903 608796 mail arpas.pпам@gmail.com
Ing.arch. M. DULÍK	Ing. Peter ARPÁŠ	Ing. Peter Arpáš		
Investor	MESTO NITRA, MsÚ Štefánikova 60, 95006 NITRA			
Názov	REVITALIZÁCIA ÚZEMIA HRADNÉHO KOPCA V NITRE			Formát 4 A4
				Dátum 10/2020
				Stupeň projekt stavby
Hl. projektant	ING.ARCH. MARTIN DULÍK, MARIÁNSKA DOLINA 431/5, 949 01 NITRA			Profesia S T A T I K A
Účel	OBNOVA CHODNÍKOV NA SEVEROZÁPADNOM SVAHU NITRIANSKEHO HRADU			Zák.číslo 20/556
Obsah	OBJEKT "F" – odpočívadlo (plošina pred jaskyňou) Základy – zásady vystuženia základov			Mierka M 1:25 Č.výkresu 2