


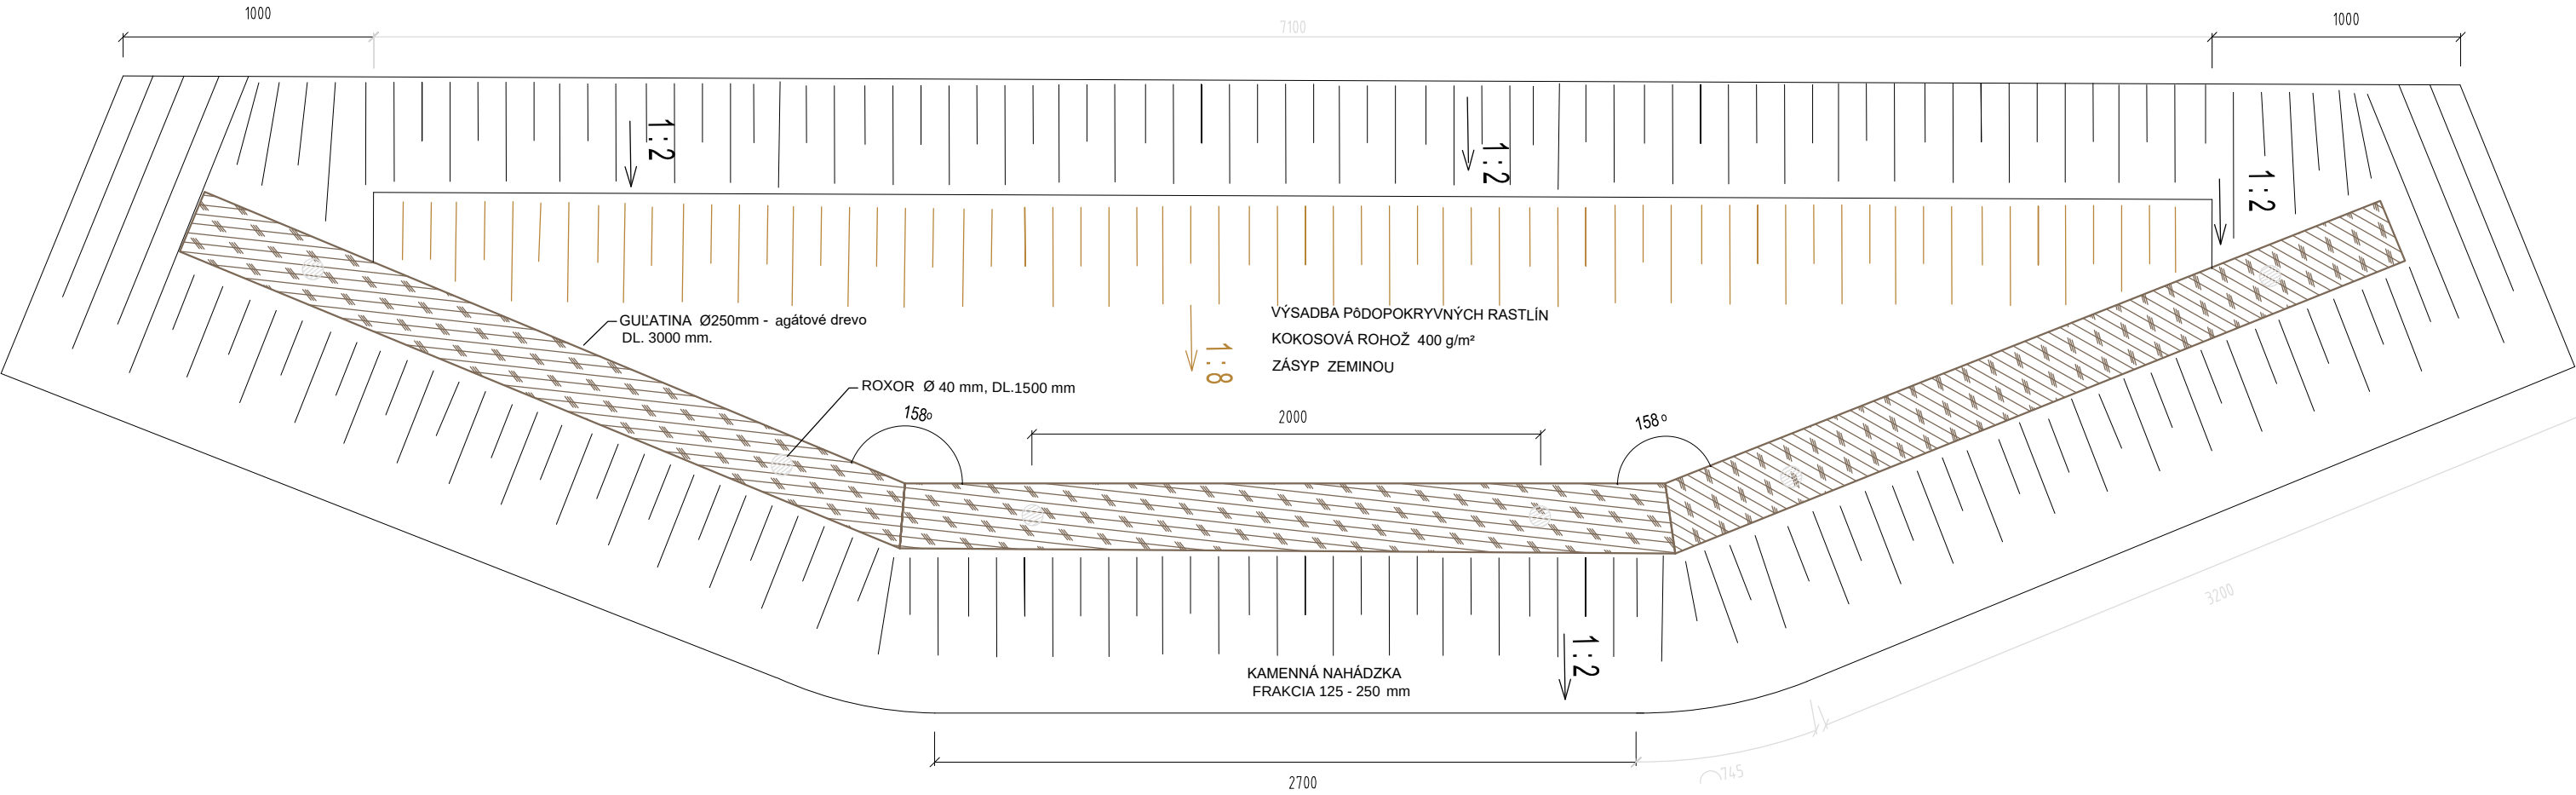

	ZODPOVEDNÝ PROJEKTANT	ING.ARCH. MARTIN DULÍK MARIÁNSKA DOLINA 431/5 , 94901 NITRA martindulikarchitekt@gmail.com	ČASŤ	S0.01
	PROJEKTANT	PROF. ING. PETER HALAJ, CSc.	STUPEŇ	PROJEKT 2 A4
	INVESTOR	MESTO NITRA ŠTEFÁNIKOVA 60, 950 06 NITRA	DÁTUM	10/2020
			MIERKA	1:20
	NÁZOV	REVITALIZÁCIA ÚZEMIA HRADNÉHO KOPCA V NITRE OBNOVA ZELENÉ, PROTIERÓZNE A VODOZÁDRŽNÉ OPATRENIA	Č.PRÍL. 3C	
	OBSAH	HRÁDZKY Z GULATINY NA SVAHU TYP B – Pôdorys		