


CHODNÍK A2
TYPICKÝ PRIEČNY REZ A2 02 M 1:20
0,01175 km – 0,027129 km

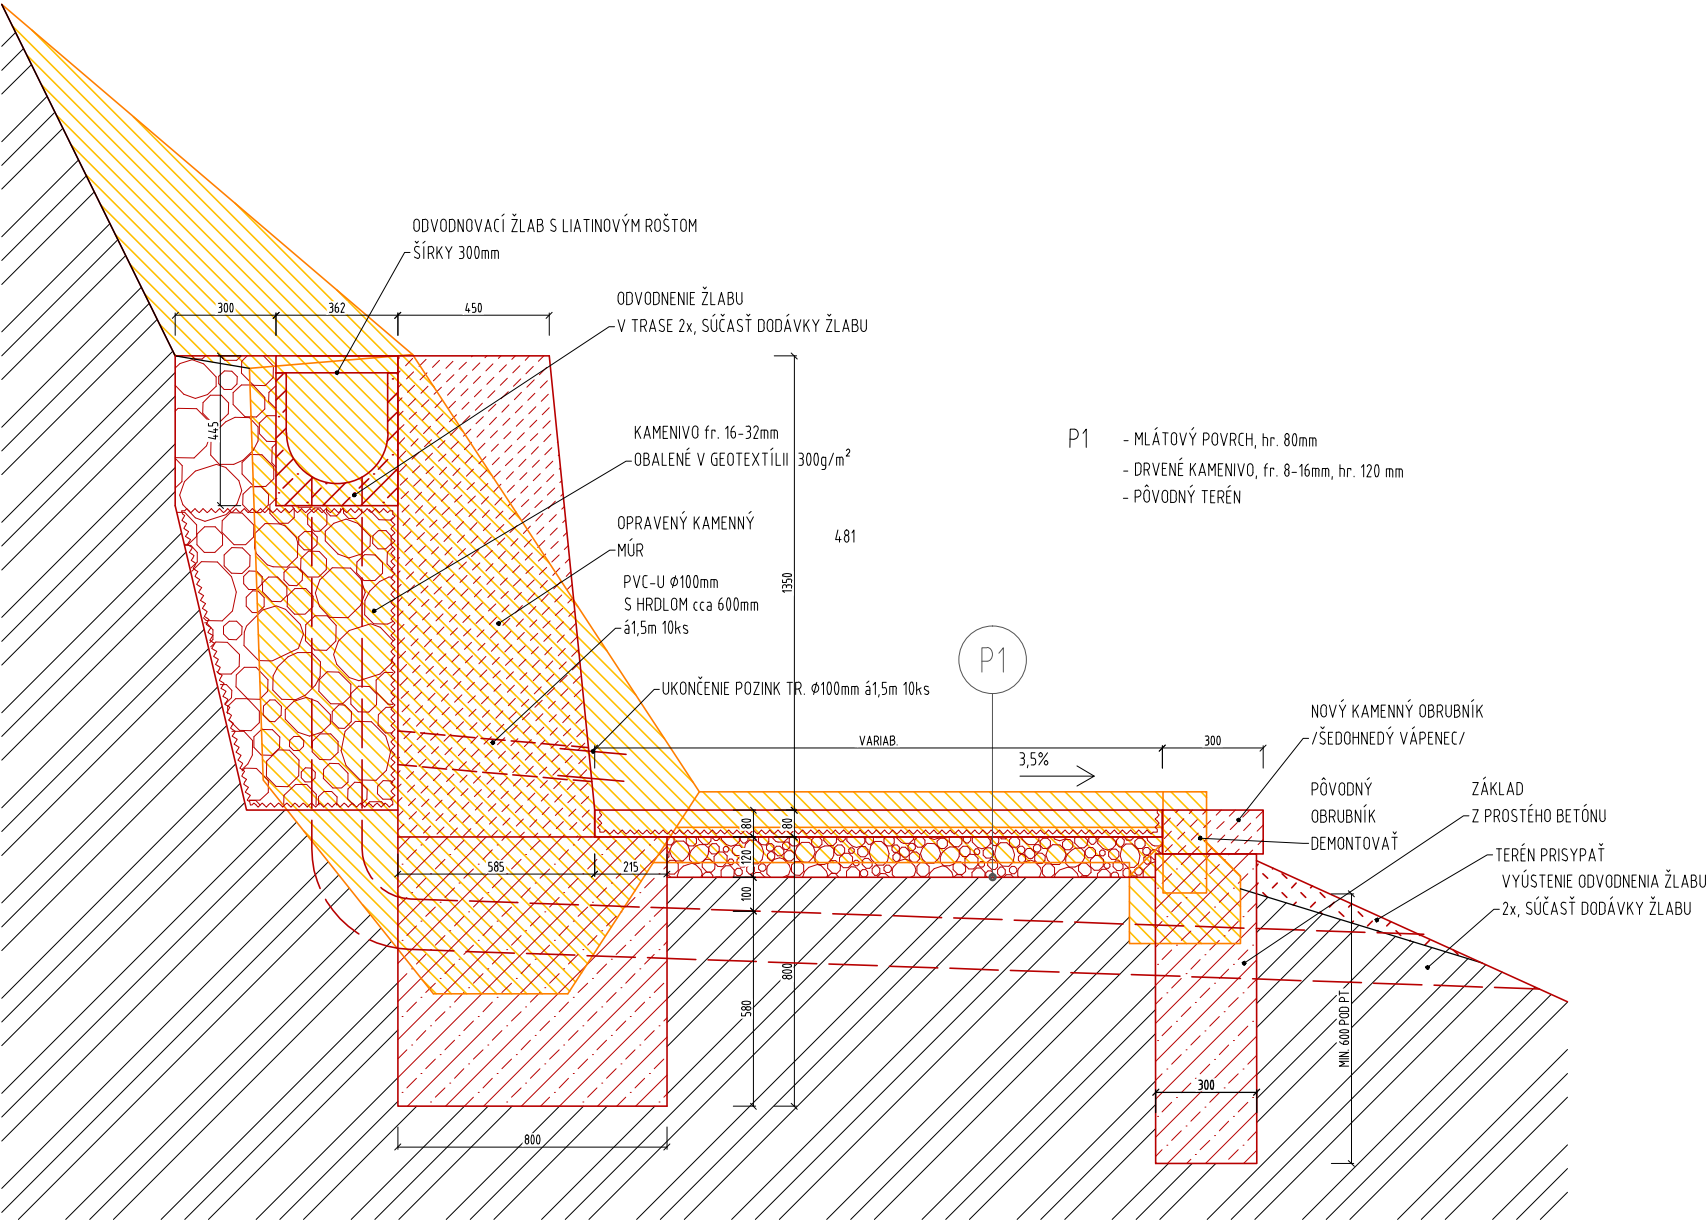

LEGENDA

-  BÚRACIE PRÁCE
-  NOVÉ KONŠTRUKCIE

VÝKRESY NENAHRÁDZAJÚ DIELENSKÚ DOKUMENTÁCIU
ZHOTOVITEL JE POVINNÝ SKUTOČNÉ ROZMERY SKONTROLOVAŤ NA STAVBE
ZHOTOVITEL JE POVINNÝ O ZISTENÝCH CHYBÁCH V DOKUMENTÁCII NEODKLADNE INFORMOVAŤ PROJEKTANTA
PROJEKTANT NENESIE ZODPOVEDNOSŤ ZA ZMENY USKUTOČNENÉ BEZ JEHO PÍSMENNÉHO SÚHLASU

PROJEKT JE SÚČASŤ ARCHITEKTONICKÉHO DIELA A PODLIEHA AUTORSKÉMU ZÁKONU 618/2003 Z.z.

	ZODPOVEDNÝ PROJEKTANT	ING.ARCH. MARTIN DULÍK MARIÁNSKA DOLINA 431/5 , 94901 NITRA martindulikarchitekt@gmail.com		
	PROJEKTANT	ING.ARCH. MARTIN DULÍK ING. MAREK ŠUMICHRASŤ	STUPEŇ	PROJEKT 2A4
	INVESTOR	MESTO NITRA ŠTEFÁNIKOVA 60, 950 06 NITRA	DÁTUM	10/2020
			MIERKA	1:20
	NÁZOV	REVITALIZÁCIA ÚZEMIA HRADNÉHO KOPCA V NITRE	Č.PRÍL. 4	
	OBSAH	CHODNÍK A2 – TYPICKÝ PRIEČNY REZ A2.02		