


Ž.B. KONŠTRUKCIA, ZÁKLADY

dĺžka konštrukcie 5,800 m

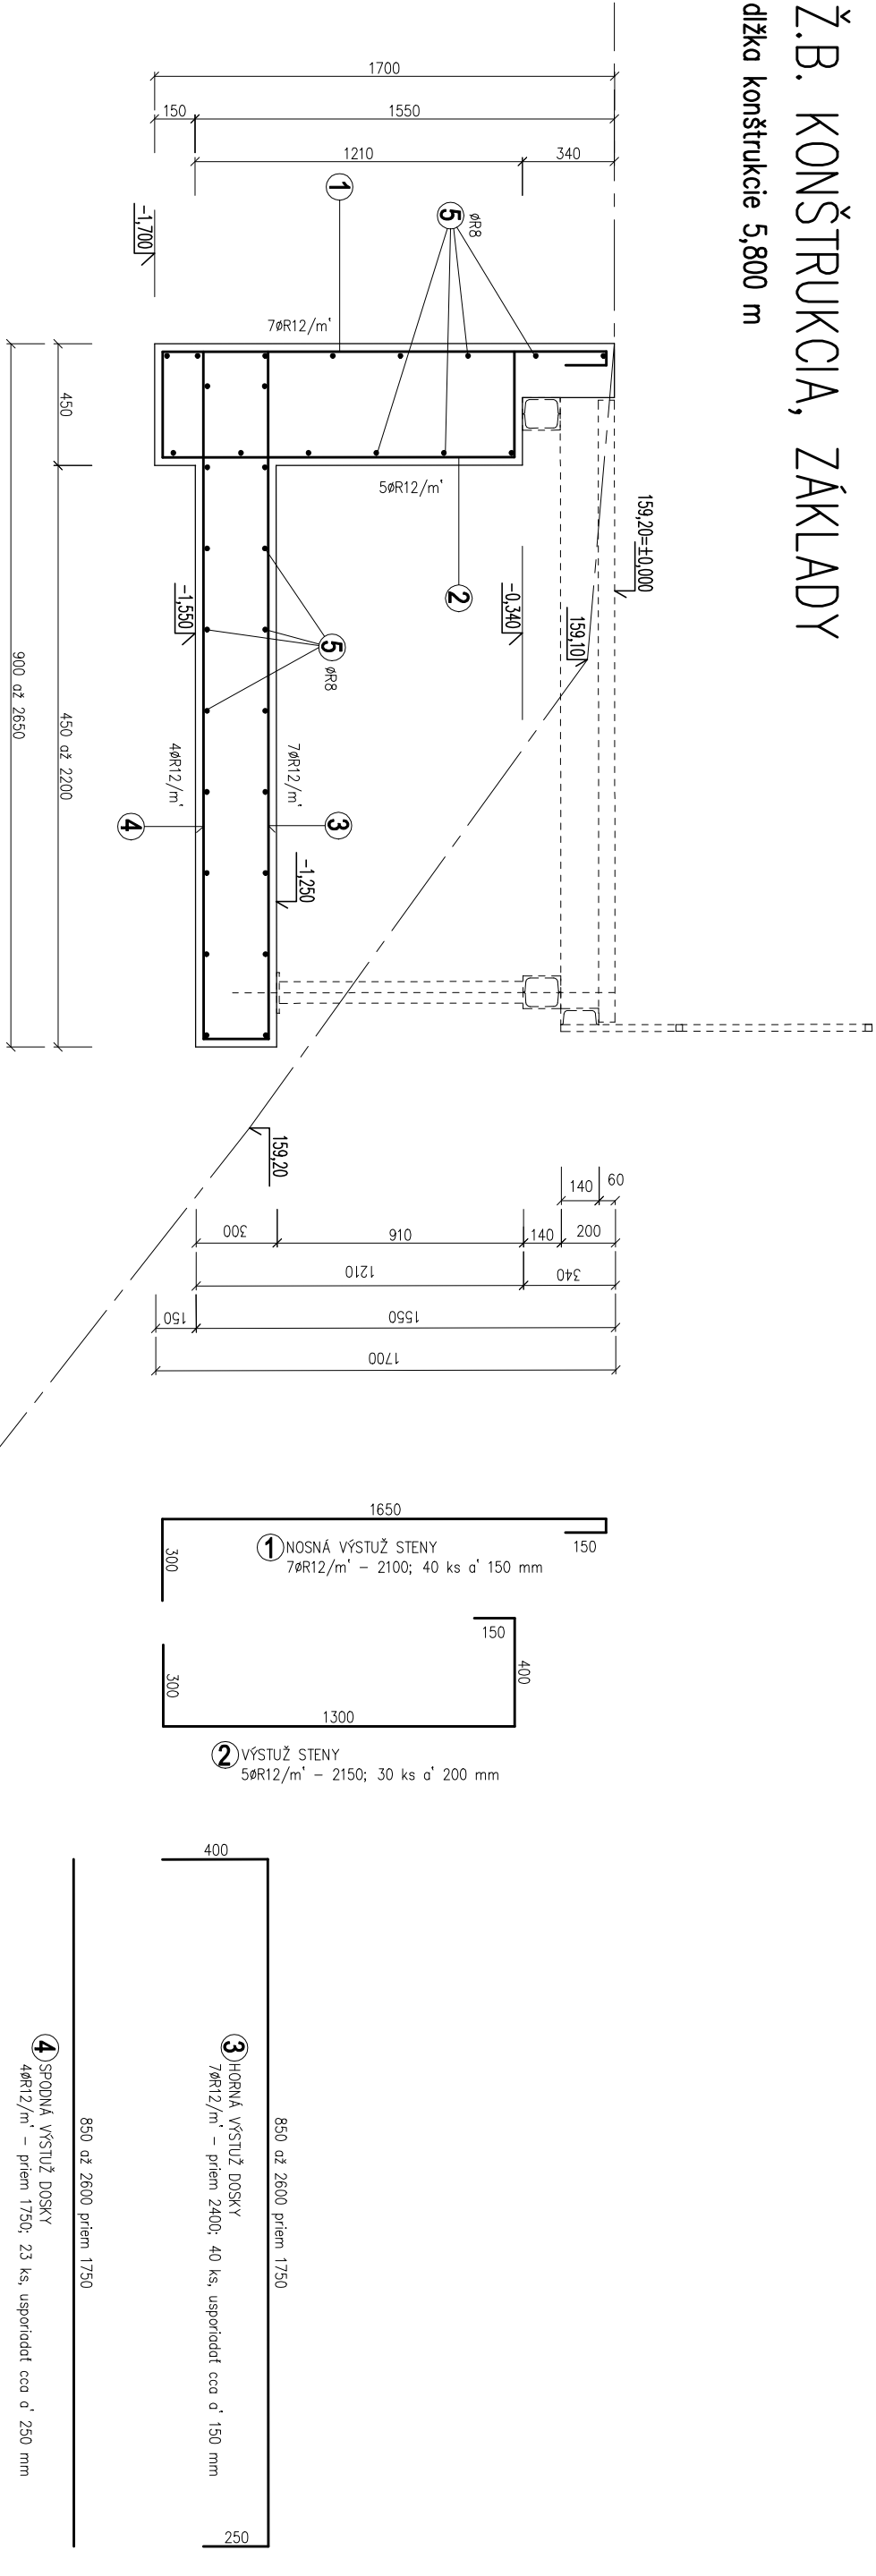

5) KONŠTRUKČNÁ VÝSTUŽ
ØR8 – 32 ks dl. upraviť do rozmerov základu, usporiadať cca 6 250 mm
celková dĺžka prútov 180,00 bm

4) SPODNÁ VÝSTUŽ DOSKY
4ØR12/m² – priem 1750; 23 ks, usporiadať cca o' 250 mm
850 ož 2600 priem 1750

3) HORNÁ VÝSTUŽ DOSKY
7ØR12/m² – priem 2400; 40 ks, usporiadať cca o' 150 mm
850 ož 2600 priem 1750

Výkaz výstuže

položka, prvok	špecifikácia pozície výstuže			celková dĺžka pozície (m)										
	podľa výkresu			druh materiálu 10216, 10424 a pod.										
	pozícia	Prierez (mm)	dĺžka (mm)	počet	R6	R8	R10	R12	R14	R16	R18	R20	R22	SIEŤ
PRENOS														
1	ØR12	2100	40					84,0						
2	ØR12	2150	30					64,5						
3	ØR12	2400	40					96,0						
4	ØR12	1750	23					40,3						
5	ØR8	180 bm				180,0								
celk. dĺžka profilu (m)					180,0			284,8						
(kg/bm)					0.222	0.395	0.616	0.888	1.208	1.597				
hmotnosť profilu v prvku (kg)						71,1		252,9						
celková hmotnosť (kg)					324,000									
prírážka 5% (kg)					17,000									
celková hmotnosť výstuže (kg)					341,000									

BETÓN : C16/20 (B20)
OCEL : 10550 R
KRYTIE 50 MM

HIP. Autor	Zodp.projektant	Vypracoval	Reg.č. SKSI	Ing. Peter Arpóš, Aut.ing. PPAM
Ing.arch. M. DULK	Ing. Peter ARPÁŠ	Ing. Peter Arpóš	1647*A*4-1,21 1647*A*3-2	Projektovo-inž. kancelária úgerská 10/5, 951 04 Moľý Lápóš
Investor	MESTO NITRA, MsÚ Štefánikova 60, 95006 NITRA			mob.č. 0903 608796 mail arpos.pnam@gmail.com
Názov	REVITALIZÁCIA ÚZEMIA HRADNE- HO KOPCA V NITRE			
HL. projektant	ING.ARCH. MARTIN DULK, MARIÁNSKA DOLINA 431/5, 949 01 NITRA			Formát 2 A4
Účel	OBNOVA CHODNÍKOV NA SEVEROZÁPADNOM SVAHU NITRANSKEHO HRADU			Dátum 10/2020
Obsah	OBJEKT "G" – odpočívadlo a schodisko (plošina pod jaskyňou) VÝKRES VÝSTUŽE – ZÁKLADY			Stupeň projekt stavby
				Profesia S T A T I K A
				Zák. číslo 20/556
				Mierka Č.výkresu 5