


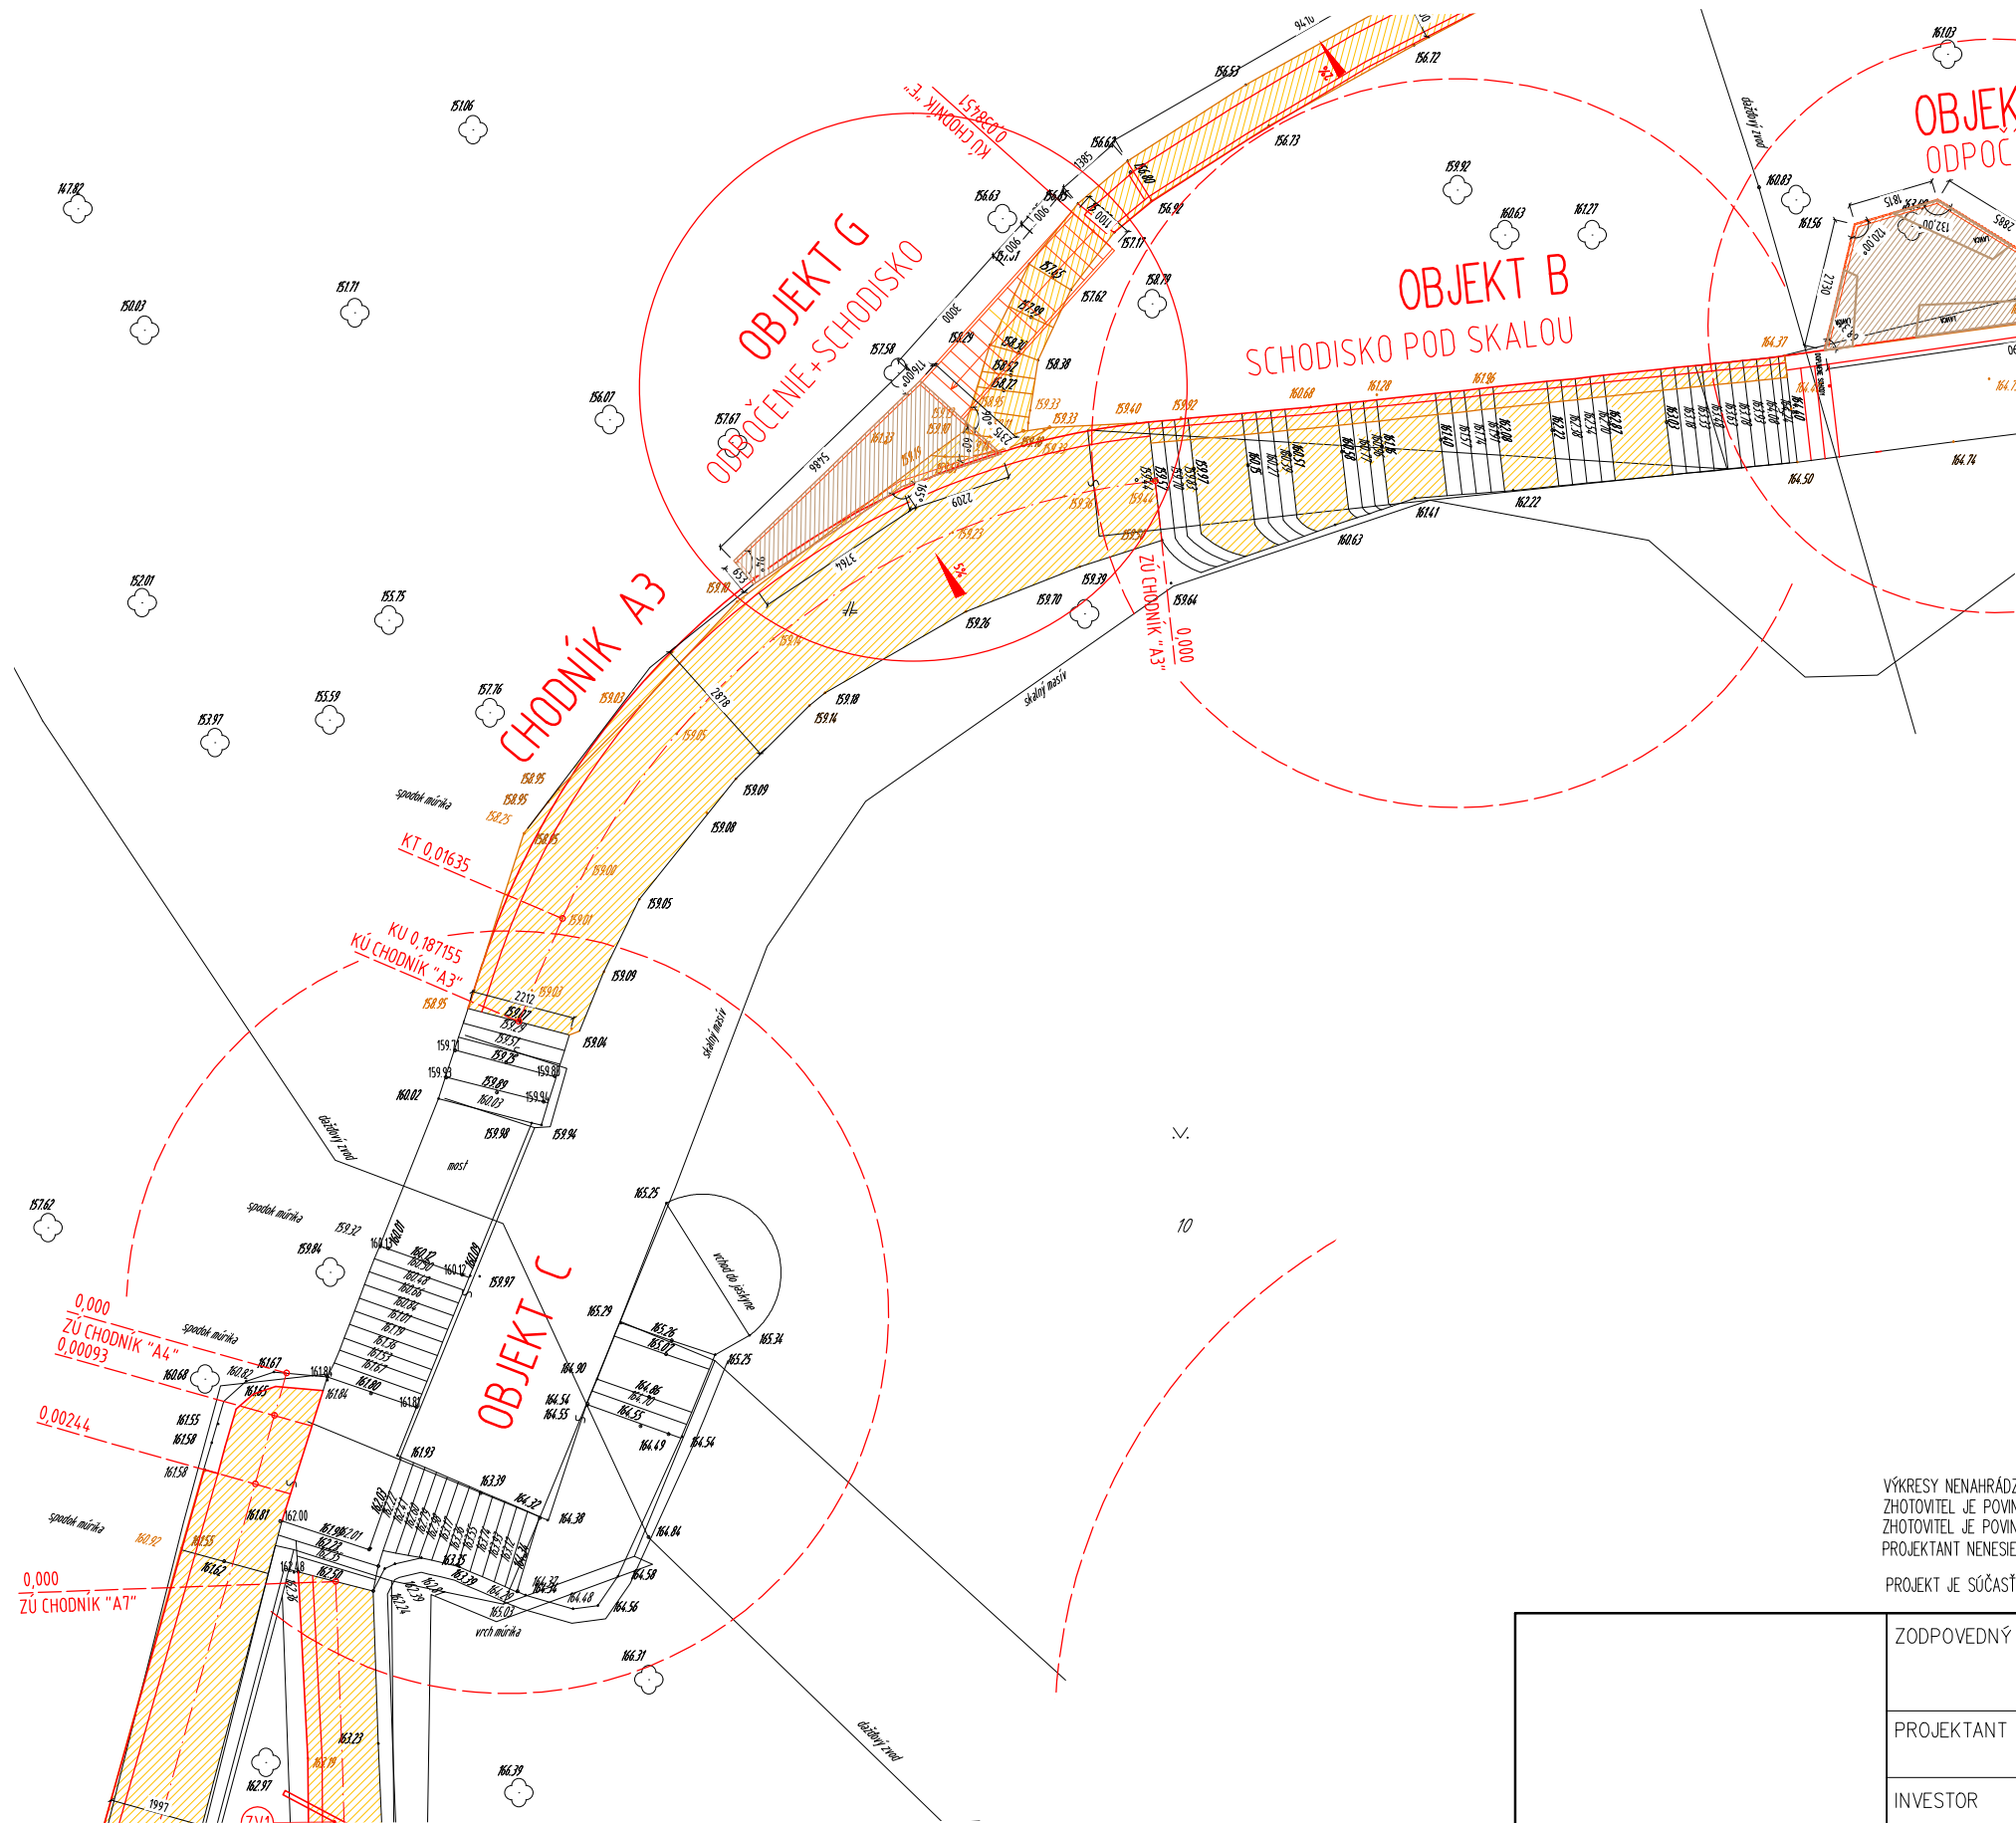

LEGENDA

- NAVRHOVANÉ KONŠTRUKCIE
- ODSTRÁNENIE NÁŠLAPNEJ VSTVY CHODNÍKA DO HLĚBKY 20cm A OBRUBNÍKOV NA JEDNEJ STRANE S ICH OČISTENÍM
- ČASTI OPORNÝCH MÚROV NA OPRAVU
- Z1 OCELOVÁ ZVODNICA BEZ ROŠTU RAUDO VIAQUA 100x90, dl. 2,6m

VÝKRESY NENAHRÁDZAJÚ DIELENSKÚ DOKUMENTÁCIU
ZHOTOVITEL JE POVINNÝ SKUTOČNÉ ROZMERY SKONTROLOVAŤ NA STAVBE
ZHOTOVITEL JE POVINNÝ O ZISTENÝCH CHYBÁCH V DOKUMENTÁCII NEODKLADNE INFORMOVAŤ PROJEKTANTA
PROJEKTANT NENESIE ZODPOVEDNOSŤ ZA ZMENY USKUTOČNENÉ BEZ JEHO PÍSMENNÉHO SÓHLASU
PROJEKT JE SÓČASŤ ARCHITEKTONICKÉHO DIELA A PODLIEHA AUTORSKÉMU ZÁKONU 618/2003 Z.z.

	ZODPOVEDNÝ PROJEKTANT	ING.ARCH. MARTIN DULÍK MARIÁNSKA DOLINA 431/5 , 94901 NITRA martindulikarchitekt@gmail.com		
	PROJEKTANT	ING.ARCH. MARTIN DULÍK ING. MAREK ŠUMICHRAST	STUPEŇ	PROJEKT 2 A4
	INVESTOR	MESTO NITRA ŠTEFÁNIKOVA 60, 950 06 NITRA	DÁTUM	10/2020
			MIERKA	1:150
	NÁZOV	REVITALIZÁCIA ÚZEMIA HRADNÉHO KOPCA V NITRE	Č.PRÍL. 5	
	OBSAH	CHODNÍK A3 PODORYS		