



CHODNÍK A4
TYPICKÝ PRIEČNY REZ A4 01 M 1:20
0,000 – 0,00244 km

- P1
- MLÁTOVÝ POVRCH, hr. 80mm
 - DRVENÉ KAMENIVO, fr. 8-16mm, hr. 120 mm
 - PŮVODNÝ TERÉN

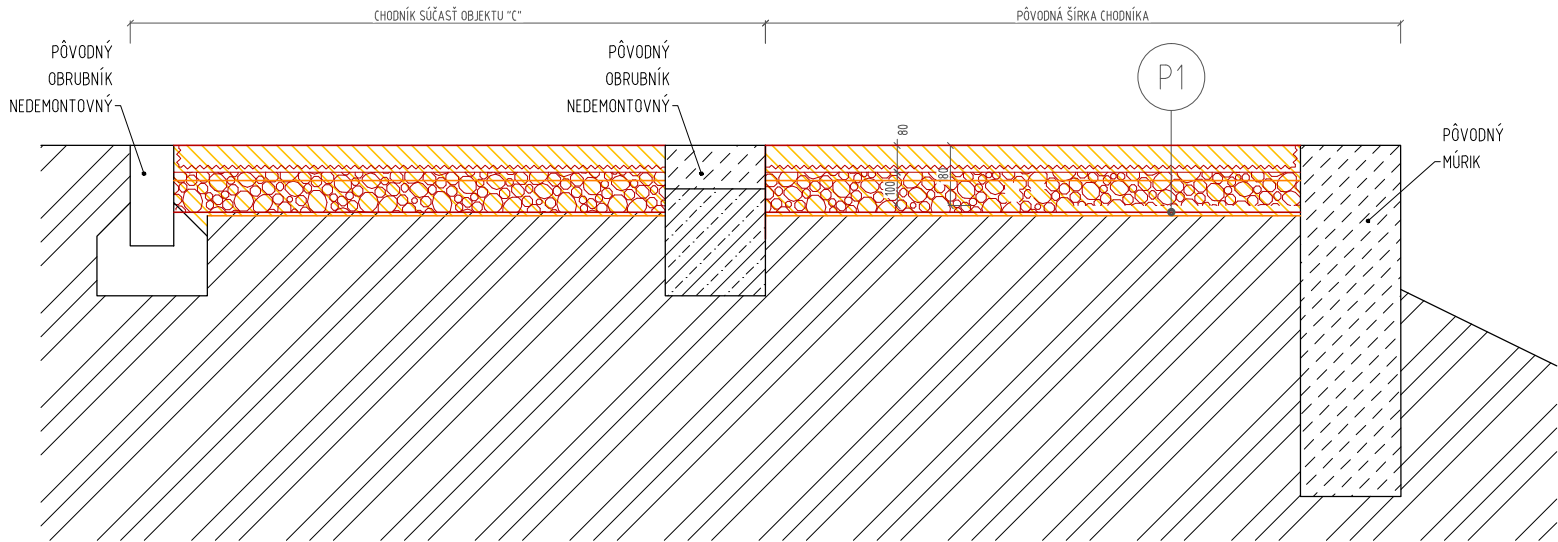

CHODNÍK A4
TYPICKÝ PRIEČNY REZ A4 02 M 1:20
0,00244 – 0,0801 km

- P1
- MLÁTOVÝ POVRCH, hr. 80mm
 - DRVENÉ KAMENIVO, fr. 8-16mm, hr. 120 mm
 - PŮVODNÝ TERÉN

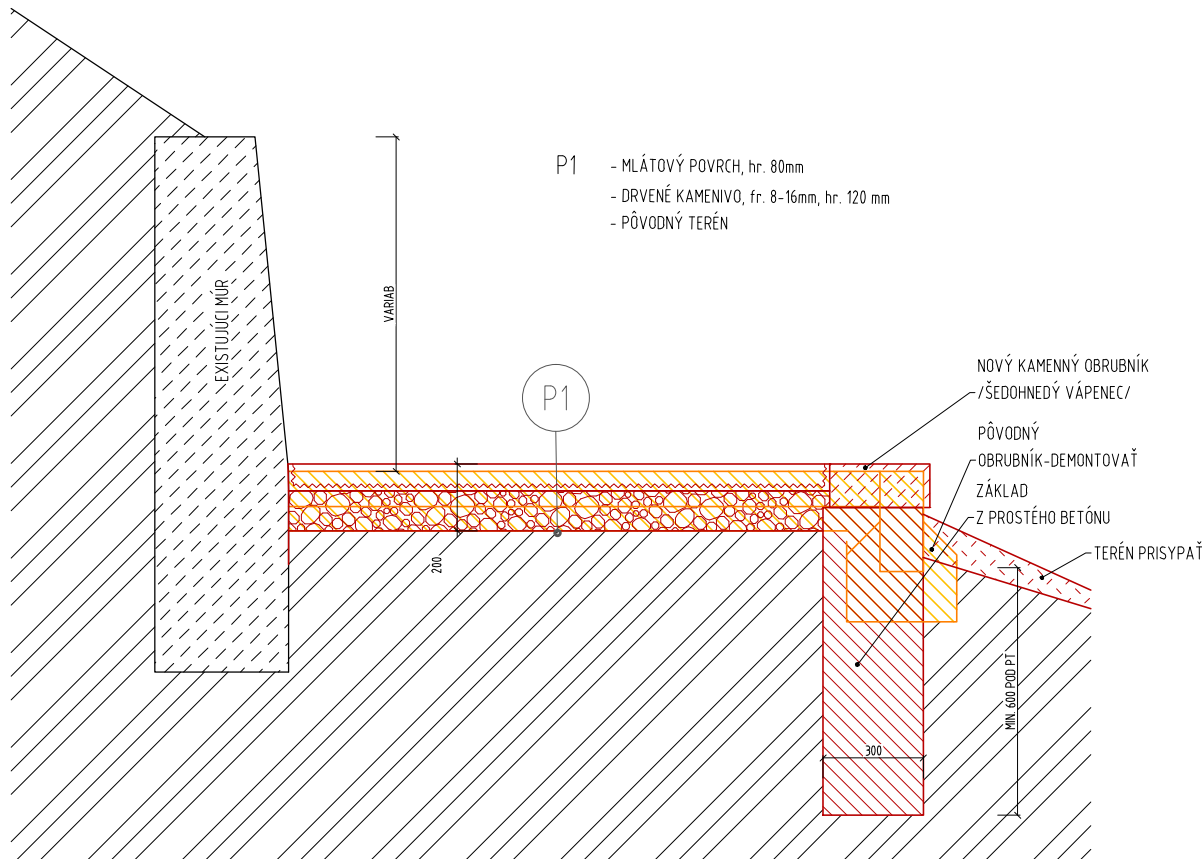

LEGENDA

- BÚRACIE PRÁCE
- NOVÉ KONŠTRUKCIE

VÝKRESY NENAHRÁDZAJÚ DIELENSKÚ DOKUMENTÁCIU
ZHOTOVITEL JE POVINNÝ SKUTOČNÉ ROZMERY SKONTROLOVAŤ NA STAVBE
ZHOTOVITEL JE POVINNÝ O ZISTENÝCH CHYBÁCH V DOKUMENTÁCII NEOBKLADE INFORMOVAŤ PROJEKTANTA
PROJEKTANT NENESIE ZODPOVEDNOSŤ ZA ZMENY USKUTOČNENÉ BEZ JEHO PÍSMENÉHO SÚHLASU
PROJEKT JE SÚČASŤ ARCHITEKTONICKÉHO DIELA A PODLIEHA AUTORSKÉMU ZÁKONU 618/2003 Z.z.

ZODPOVEDNÝ PROJEKTANT	ING.ARCH. MARTIN DULÍK MARIÁNSKA DOLINA 431/5 , 94901 NITRA martindulikarchitekt@gmail.com		
PROJEKTANT	ING.ARCH. MARTIN DULÍK ING. MAREK ŠUMICHRAST	STUPEŇ	PROJEKT 2A4
INVESTOR	MESTO NITRA ŠTEFÁNIKOVA 60, 950 06 NITRA	DÁTUM	10./2020
		MIERKA	1:20
NÁZOV	REVITALIZÁCIA ÚZEMIA HRADNÉHO KOPCA V NITRE	Č.PRÍL. 8	
OBSAH	CHODNÍK A4 – TYPICKÉ PRIEČNE REZY		