



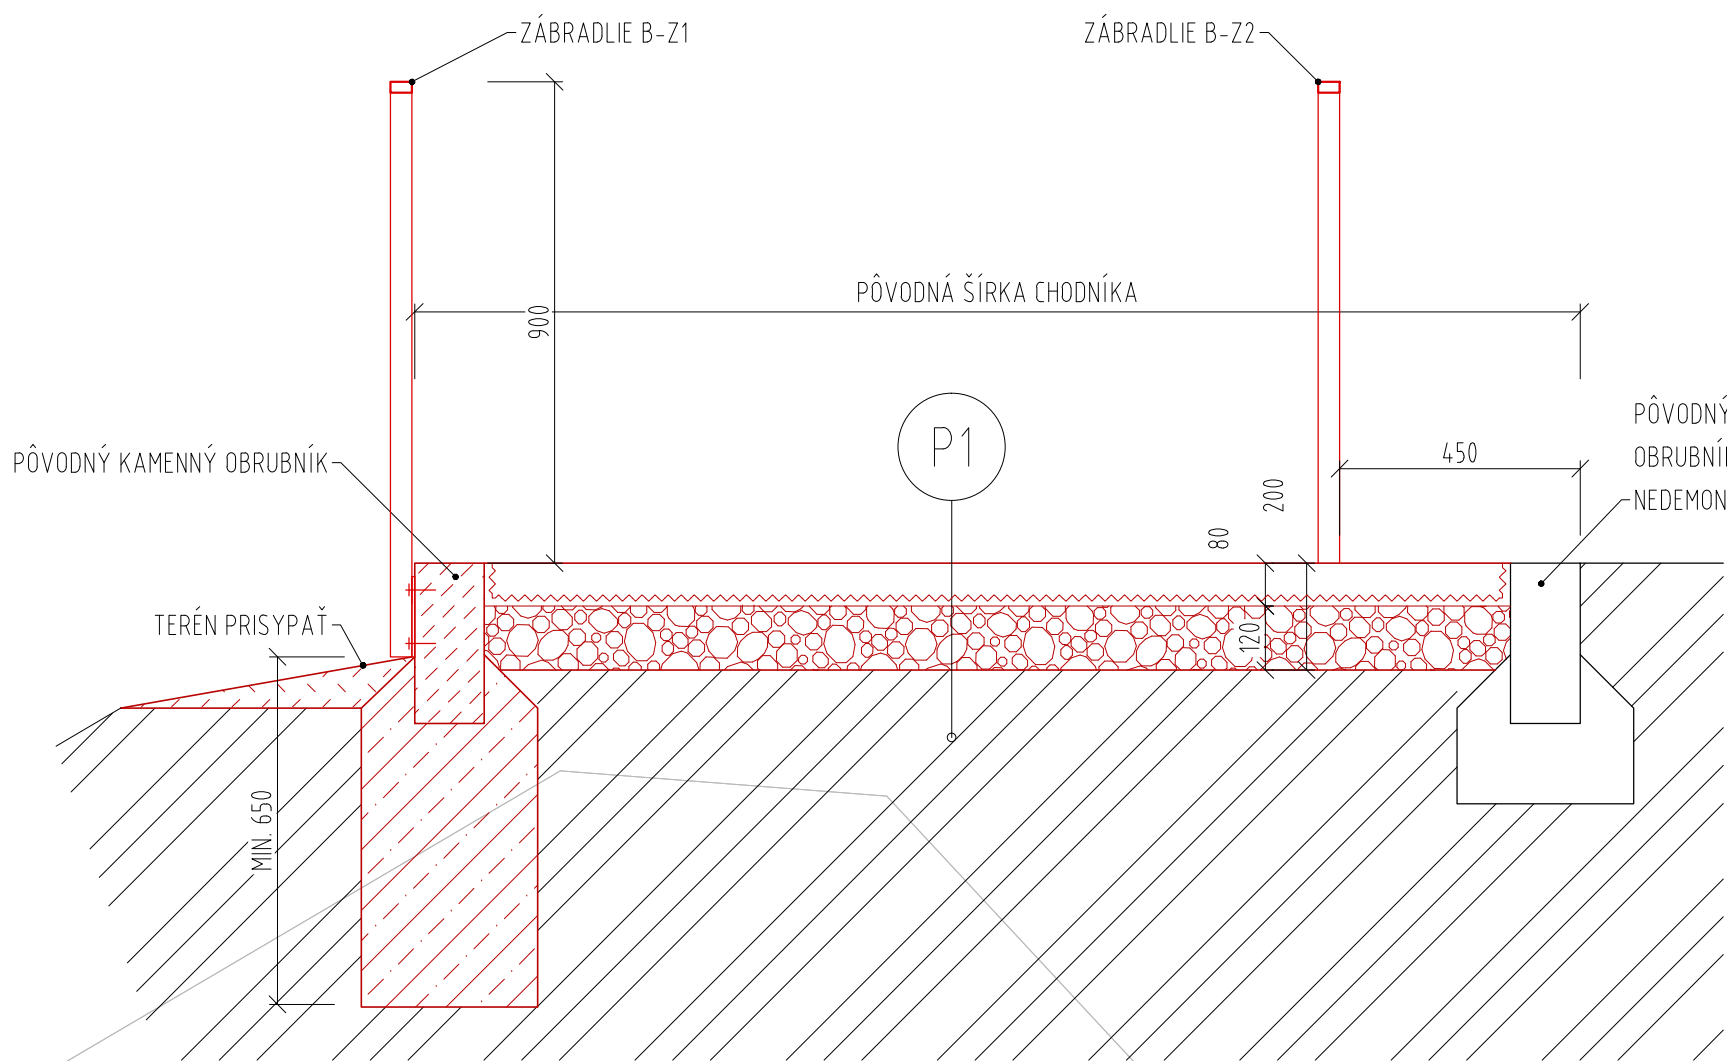

## ZÁBRADLIE B-Z2 REZOPOHĽAD

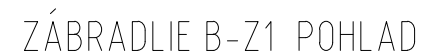

VÝKRESY NENAHRAŽAJÚ DIELENSKÚ DOKUMENTÁCIU  
ZHOTOVITEĽ JE POVINNÝ SKUTOČNÉ ROZMERY SKONTROLOVAŤ NA STAVBE  
ZHOTOVITEĽ JE POVINNÝ O ZISTENÝCH CHYBÁCH V DOKUMENTÁCII NEODKLADNE INFORMOVAŤ PROJEKTANTA  
PROJEKTANT NENESIE ZODPOVEDNOSŤ ZA ZMENY USKUTOČNENÉ BEZ JEHO PÍSMENNÉHO SOHLASU  
PROJEKT JE SOUČASŤ ARCHITEKTONICKÉHO DIELA A PODLIEHA AUTORSKÉMU ZÁKONU 618/2003 Z.z.

OK OPATRIŤ OCHRANNÝM SYNTETICKÝM NÁTEROM V SKLADBE 1xZÁKLADNÝ 2xKRYCÍ  
FAREBNÝ ODTIEŇ OK - ČIERNA MATNÁ

|                       |                                                                                                  |                 |                 |
|-----------------------|--------------------------------------------------------------------------------------------------|-----------------|-----------------|
| ZODPOVEDNÝ PROJEKTANT | ING.ARCH. MARTIN DULÍK<br>MARÍANSKA DOLINA 431/S , 94901 NITRA<br>martindulikarchitekt@gmail.com |                 |                 |
| PROJEKTANT            | ING.ARCH. MARTIN DULÍK<br>ING. MAREK ŠUMICHRAST                                                  | STUPEŇ          | PROJEKT<br>4 A4 |
| INVESTOR              | MESTO NITRA<br>ŠTEFÁNIKOVA 60, 950 06 NITRA                                                      | DÁTUM<br>MIERKA | 10/2020<br>1:50 |
| NÁZOV                 | REVITALIZÁCIA OÚZEMIA HRADNÉHO KOPCA V NITRE                                                     | Č.PRÍL.         | 21              |
| OBSAH                 | OBJEKT B /SCHODISKO POD SKALOU/ -NÁVRH+ZÁBRADLIE B-Z1-Z2                                         |                 |                 |

21