


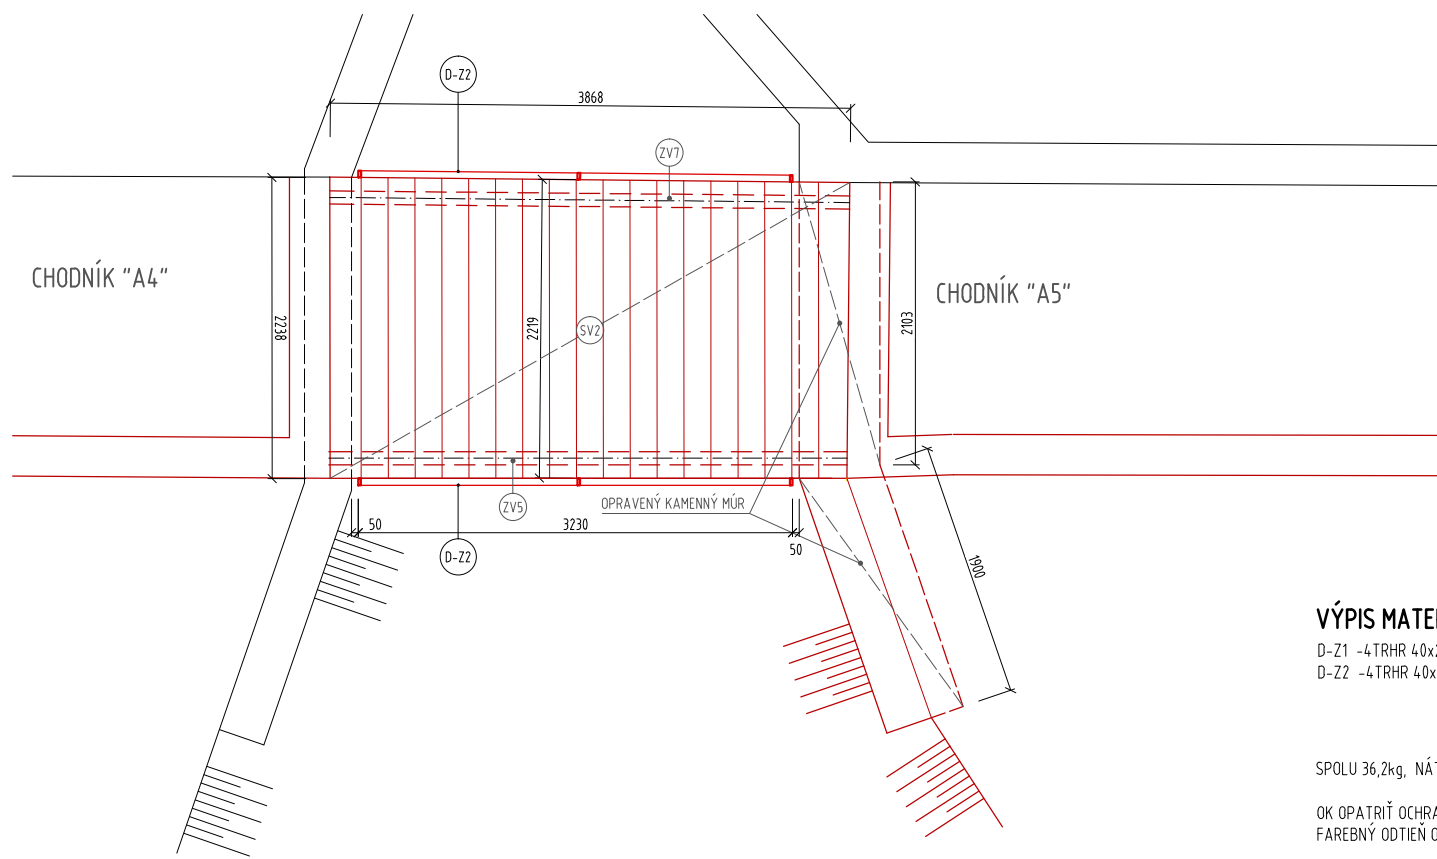


VÝPIS MATERIÁLU ZÁBRADLIE D-Z1-Z2

D-Z1 -4TRHR 40x20x2- spolu 10,5m, 18,1kg, 1,3m²
D-Z2 -4TRHR 40x20x2- spolu 10,5m, 18,1kg, 1,3m²

SPOLU 36,2kg, NÁTER 2,6m²

OK OPATRIŤ OCHRANNÝM SYNTETICKÝM NÁTEROM V SKLADBE 1xZÁKLADNÝ 2xKRYCÍ
FAREBNÝ ODTIEŇ OK - ČIERNA MATNÁ

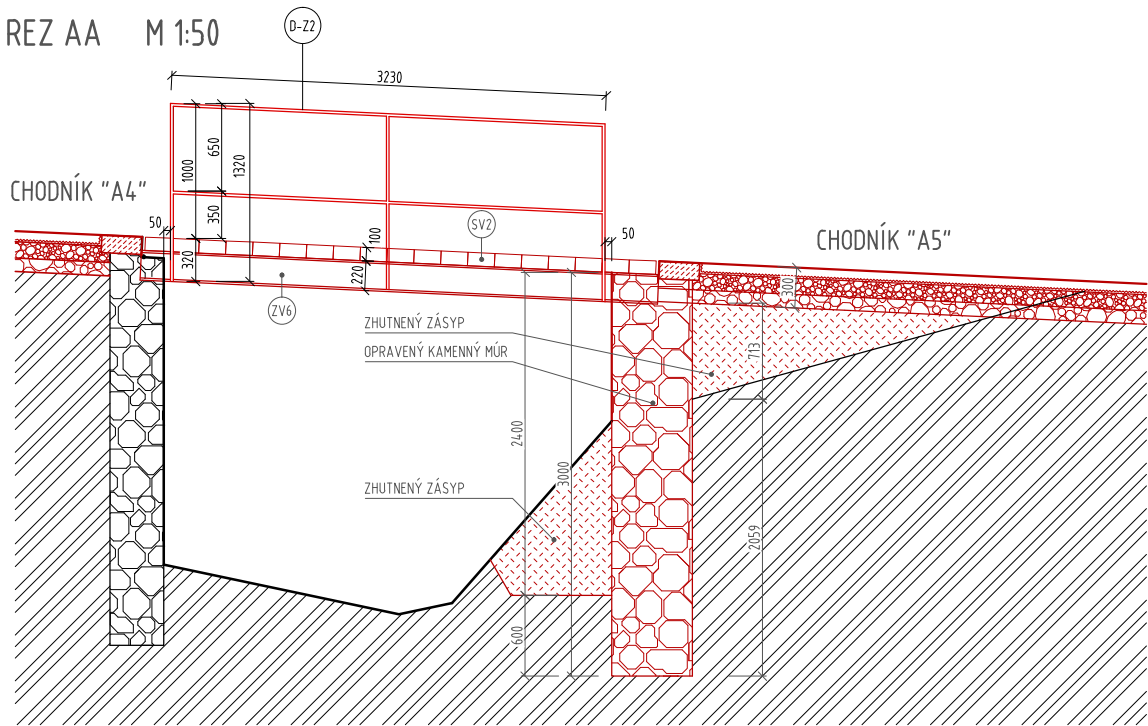

LEGENDA

- BÚRACIE PRÁCE
- NOVÉ KONŠTRUKCIE

VÝKRESY NENAHRAĐZAJÚ DIELENSKÚ DOKUMENTÁCIU
ZHOTOVITEL JE POVINNÝ SKUTOČNÉ ROZMERY SKONTROLOVAŤ NA STAVBE
ZHOTOVITEL JE POVINNÝ O ZISTENÝCH CHYBÁCH V DOKUMENTÁCIÍ NEODKLADNE INFORMOVAŤ PROJEKTANTA
PROJEKTANT NENESIE ZODPOVEDNOSŤ ZA ZMENY USKUTOČNENÉ BEZ JEHO PÍSMENNÉHO SÓHLASU

PROJEKT JE SÓČASŤ ARCHITEKTONICKÉHO DIELA A PODLIEHA AUTORSKÉMU ZÁKONU 618/2003 Z.z.

ZODPOVEDNÝ PROJEKTANT	ING.ARCH. MARTIN DULÍK MARIÁNSKA DOLINA 431/5 , 94901 NITRA martindulikarchitekt@gmail.com		
PROJEKTANT	ING.ARCH. MARTIN DULÍK ING. MAREK ŠUMICHRAST	STUPEŇ	PROJEKT 2A4
INVESTOR	MESTO NITRA ŠTEFÁNIKOVA 60, 950 06 NITRA	DÁTUM	10/2020
		MIERKA	1:50
NÁZOV	REVITALIZÁCIA ÚZEMIA HRADNÉHO KOPCA V NITRE	Č.PRÍL. 26	
OBSAH	OBJEKT D /MOSTÍK/ -NÁVRH+ZÁBRADLIE D-Z1-Z2		