


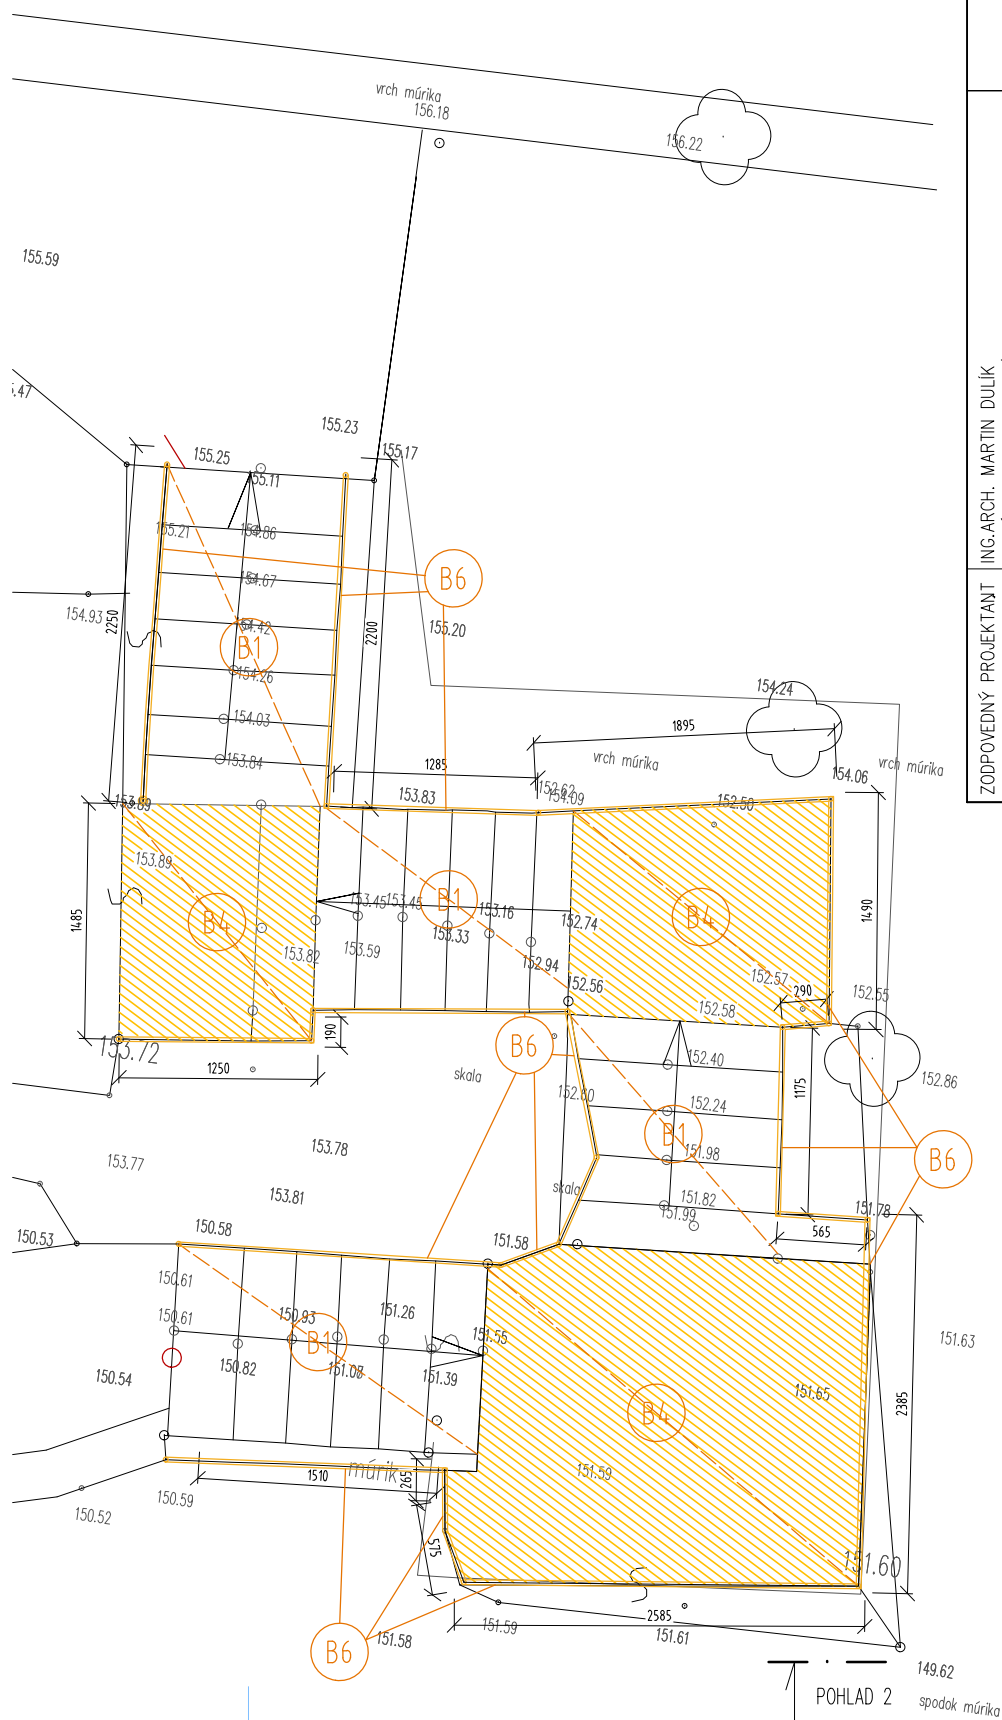

LEGENDA

- B1** OČISTENIE SCHODISKOVÝCH STUPŇOV
- B4** ODSTRÁNENIE VRSTVIEV CHODNÍKA DO V HLĚBE 20cm
- B6** DEMONTÁŽ ZÁBRADLIE S OCELOVÝCH TRUBEK

ZODPOVEDNÝ PROJEKTANT	ING.ARCH. MARTIN DULIK MARIANSKA DOLINA 431/5 , 94901 NITRA martindulikarchitekt@gmail.com	STUPEŇ	RP SO.02
PROJEKTANT	ING.ARCH. MARTIN DULIK ING. MAREK ŠUMICHRASŤ	DÁTUM	10/2020
INVESTOR	MESTO NITRA ŠTEFÁNIKOVA 60, 950 06 NITRA	MIERKA	1:40
NÁZOV	REVITALIZÁCIA ÚZEMIA HRADNÉHO KOPCA V NITRE		
OBSAH	OBJEKT E/SCHODISKO-BOČNÝ VSTUP/ BÚRACIE PRÁCE		
			27A