
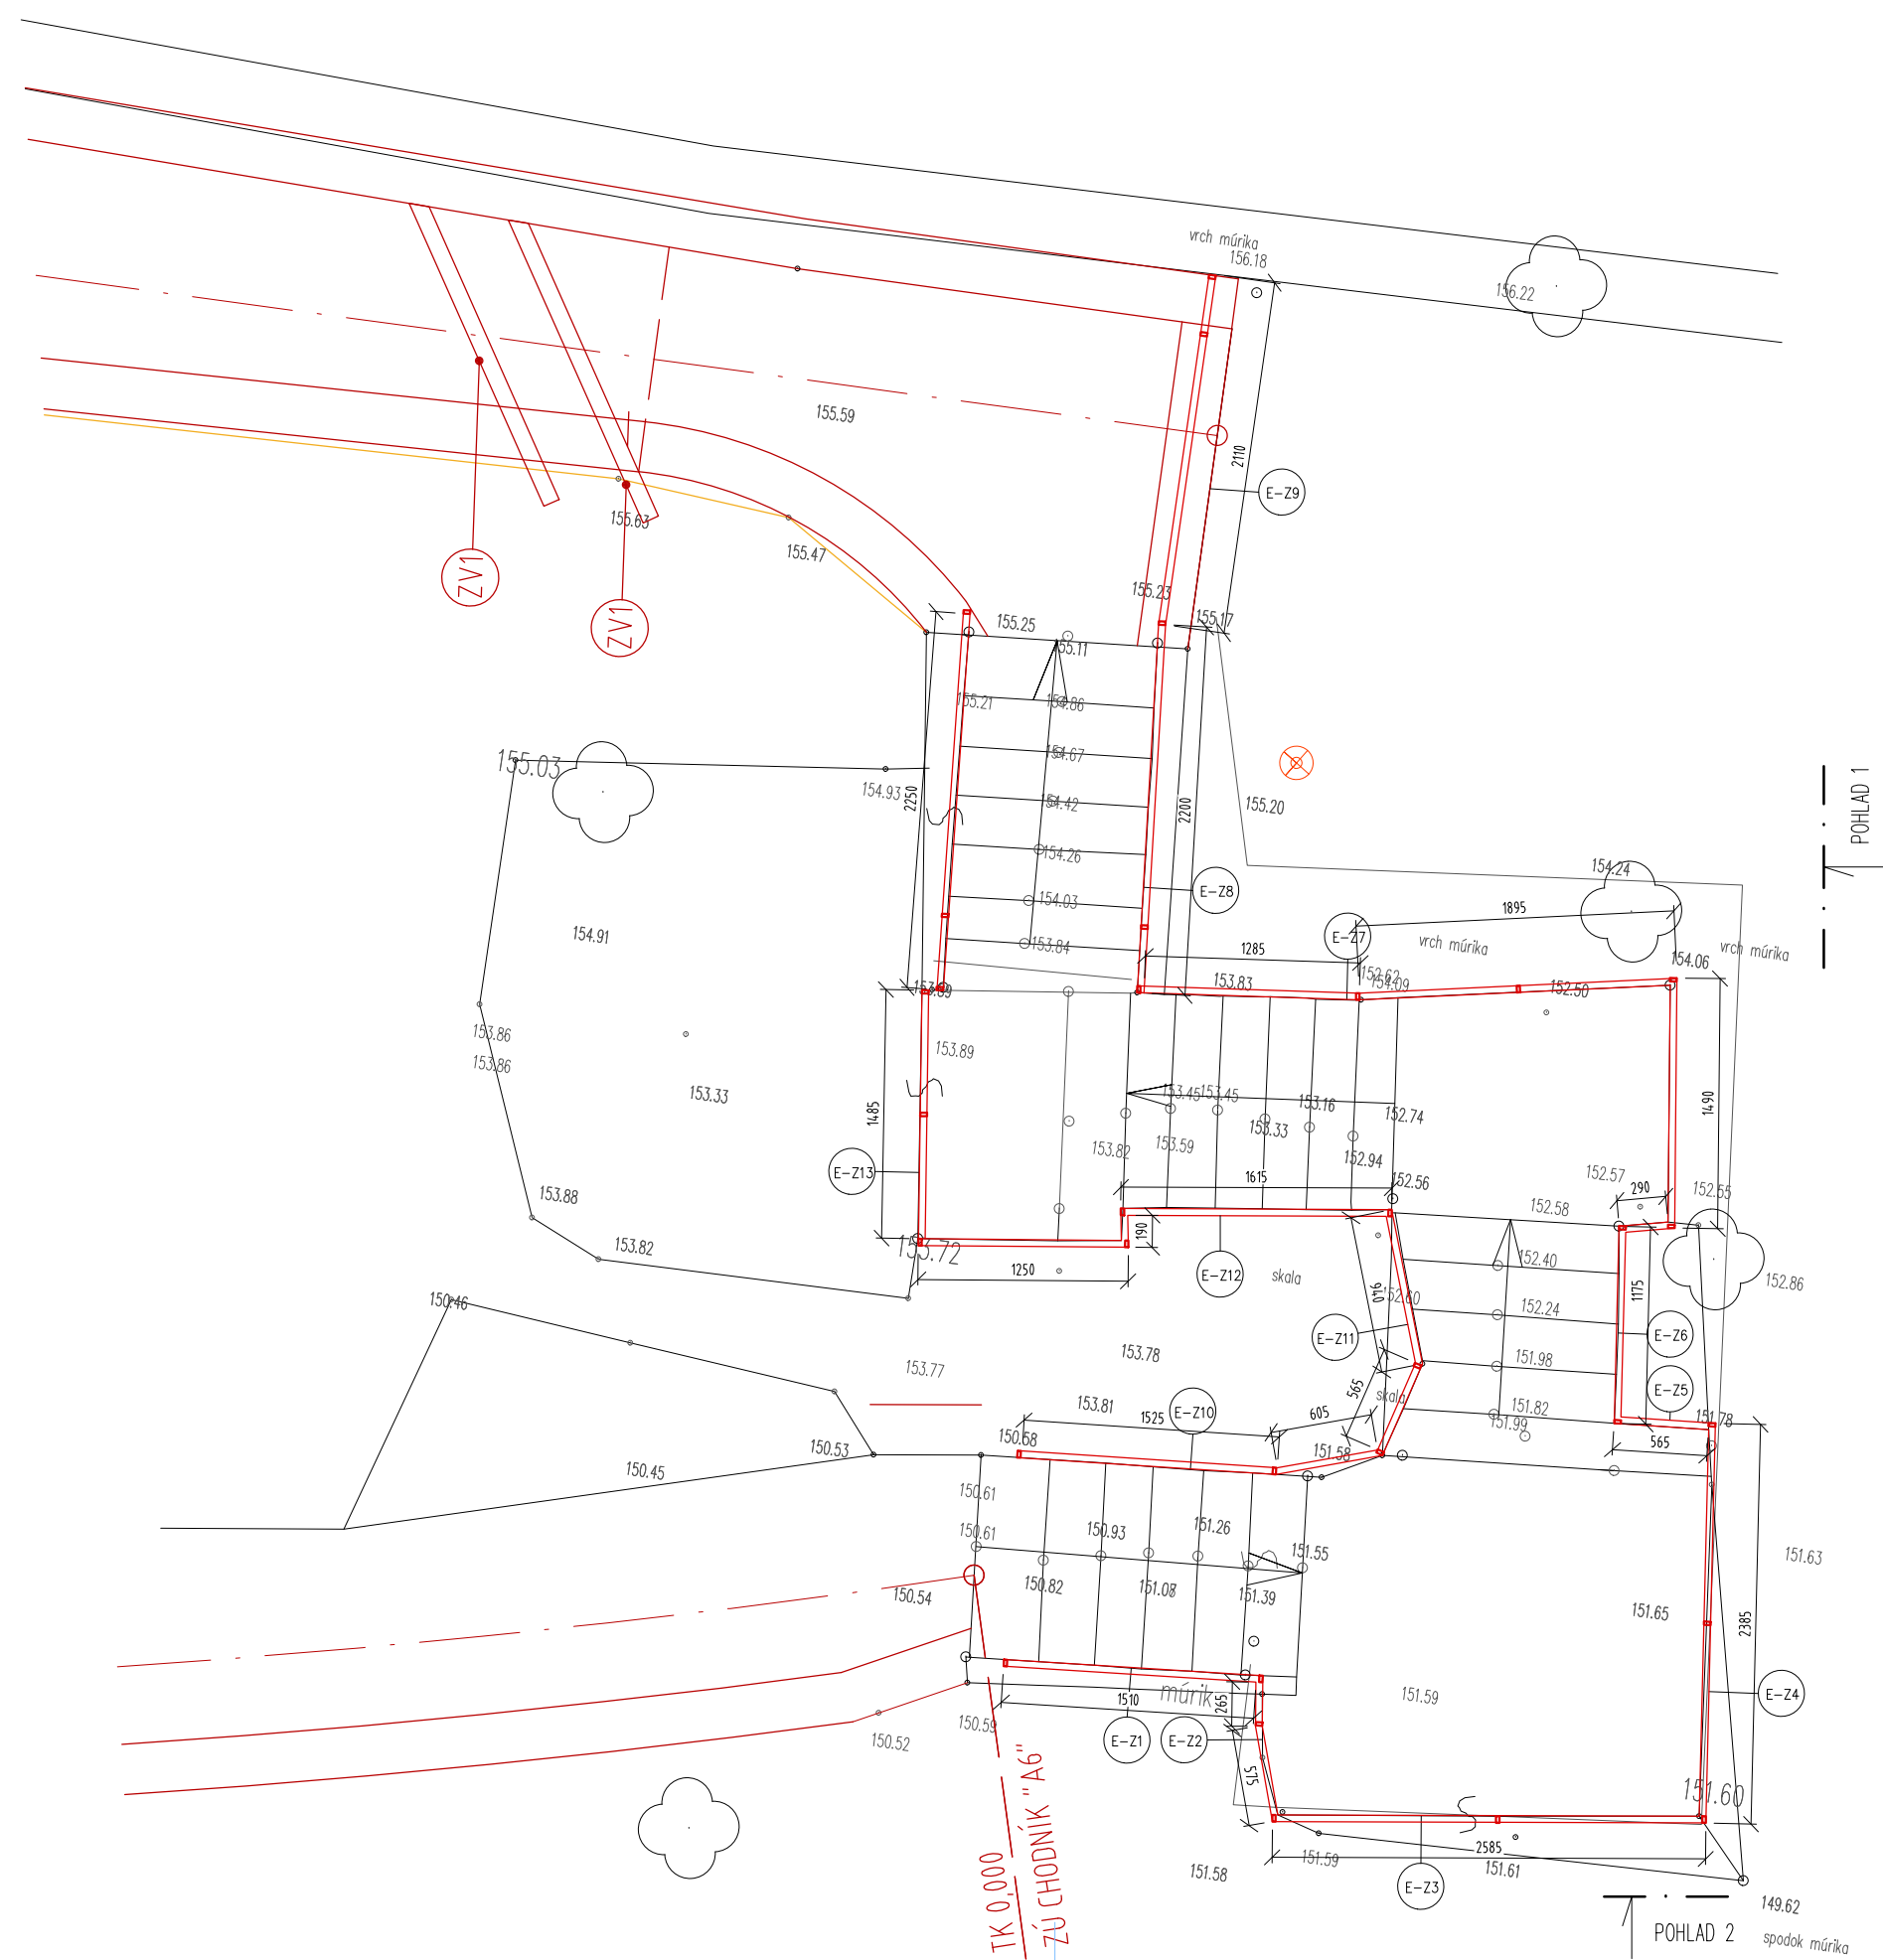


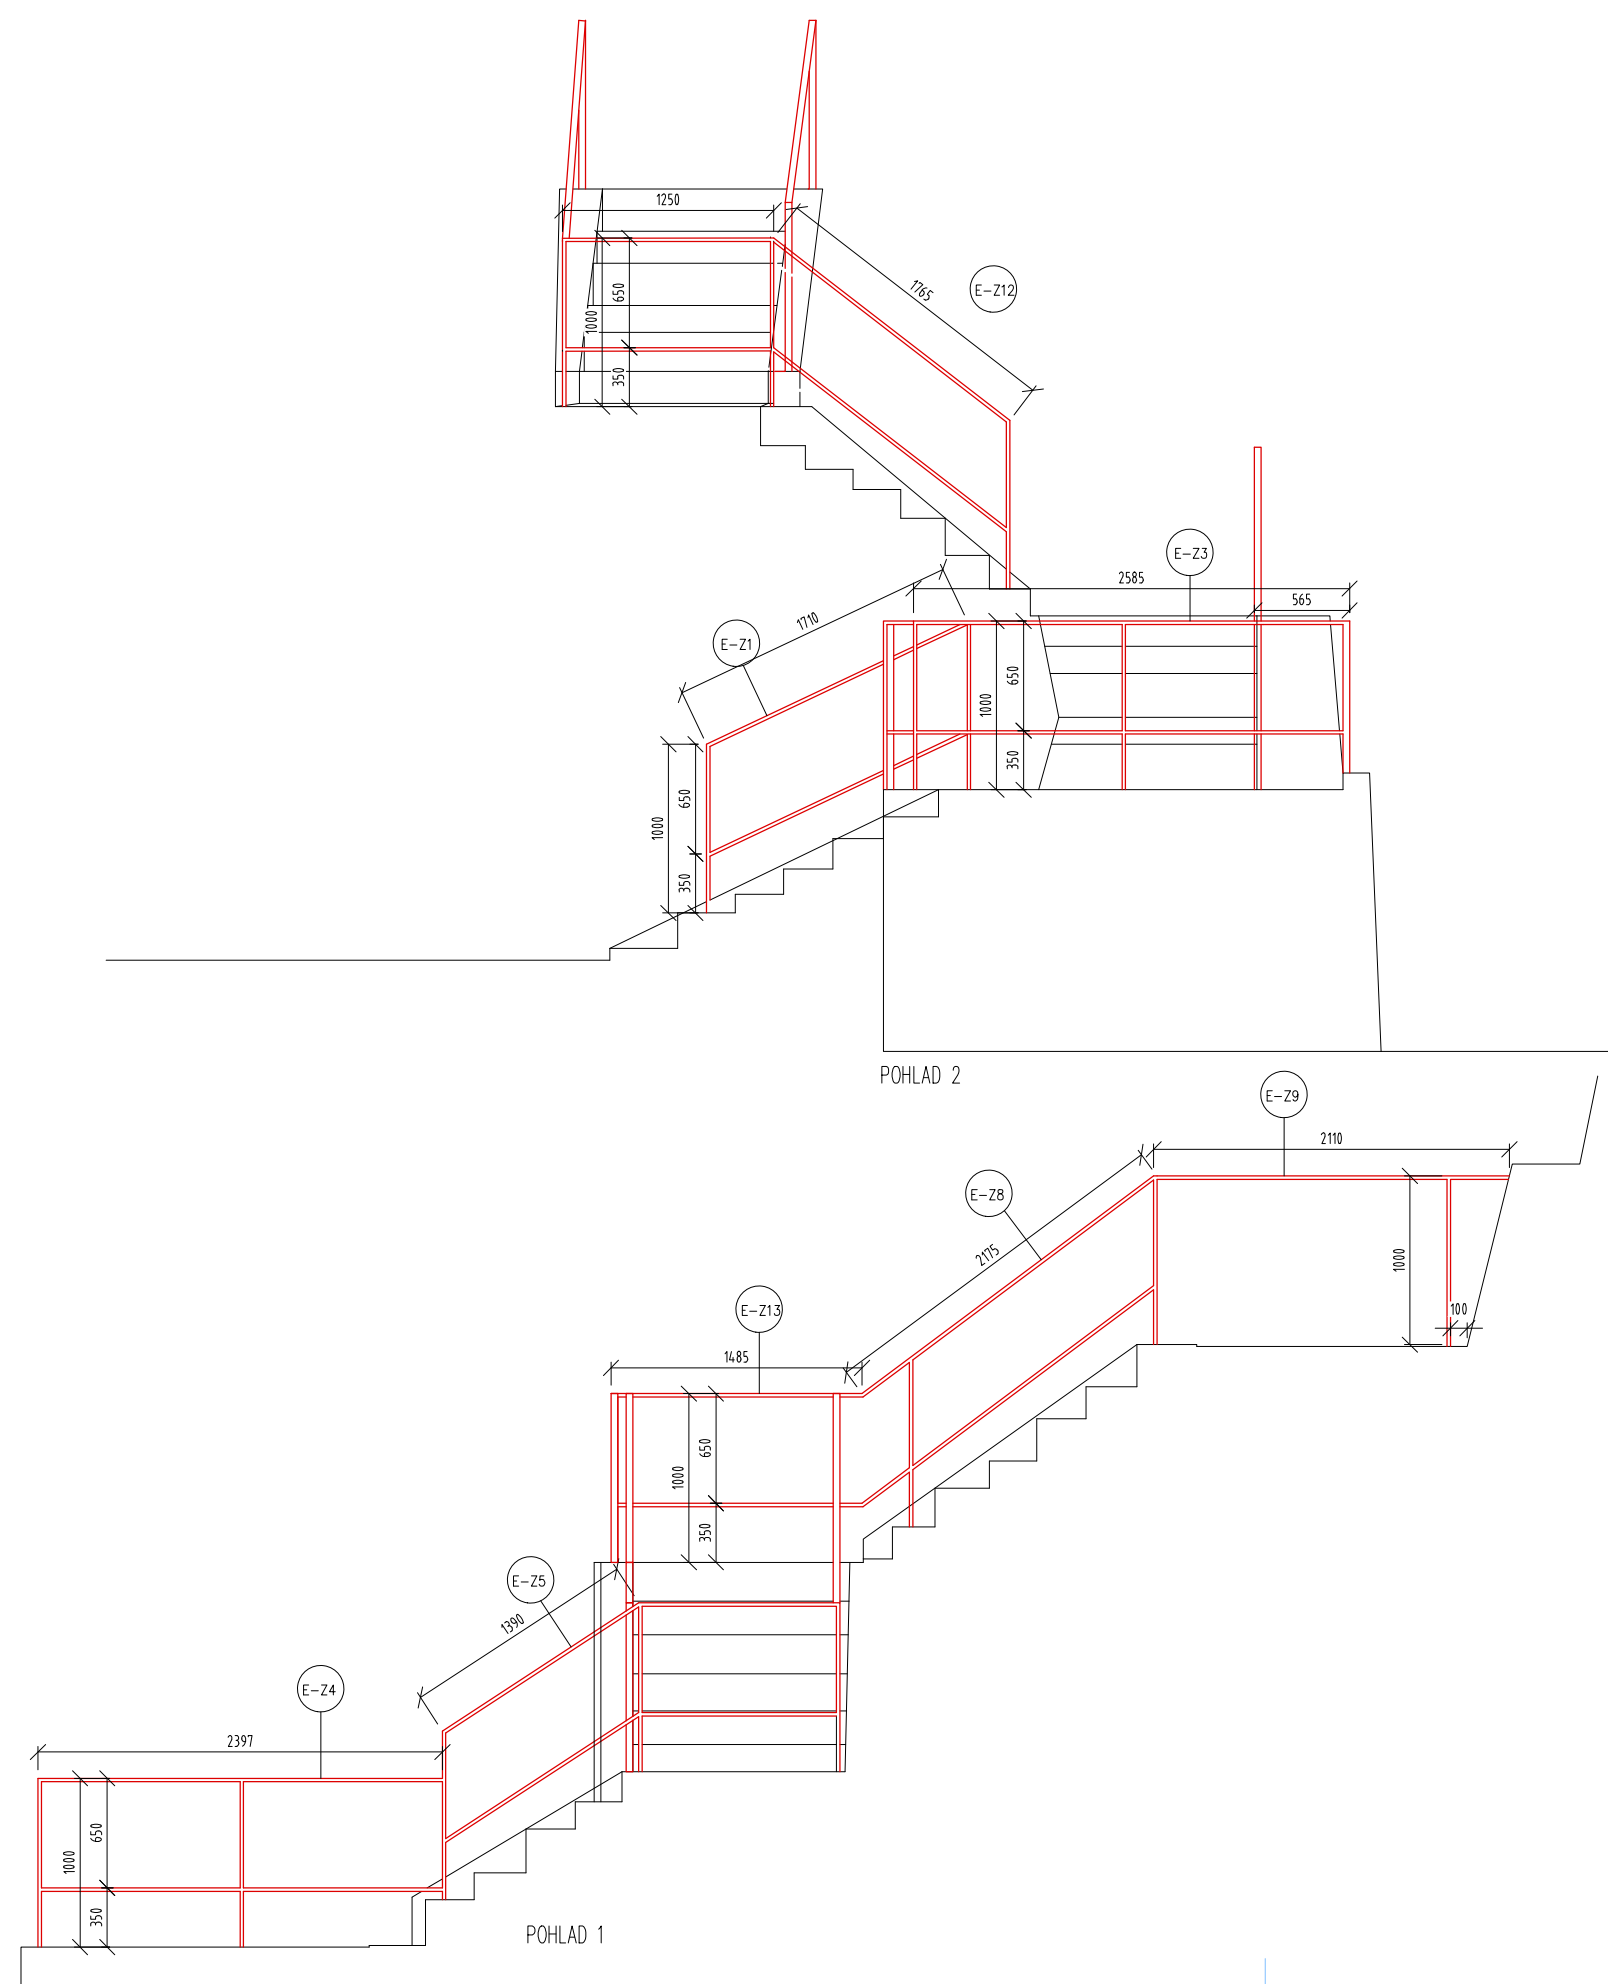

VÝPIS MATERIÁLU A-Z1 -Z13

- 1 4 TRHR 40x20x2 - spolu 86,9m
SPOLU 14,9,5kg, VÁTER 10,5m²

[illegible]

ZOPOVEDNÝ PROJEKTANT	ING.ARCH. MARTIN DULÍK MARIÁNSKA DOLINA 431/5 , 94901 NITRA martindulikarchitek@gmail.com	
PROJEKTANT	ING.ARCH. MARTIN DULÍK ING. MAREK ŠUMICHRAST	STUPŇŮ RP SO.02
INVESTOR	MESTO NITRA STEFÁNKOVA 60, 950 06 NITRA	ĎATUM 10/2020 MERKA 1-40
NÁZOV	REVITALIZÁCIA ÚZEMIA HRADNÉHO KOPCA V NITRE	
OSAH	OBJEKT E /SCHODISKO–BOČNÝ VSTUP/ +ZABUDLIE E–ZI–ZS	