


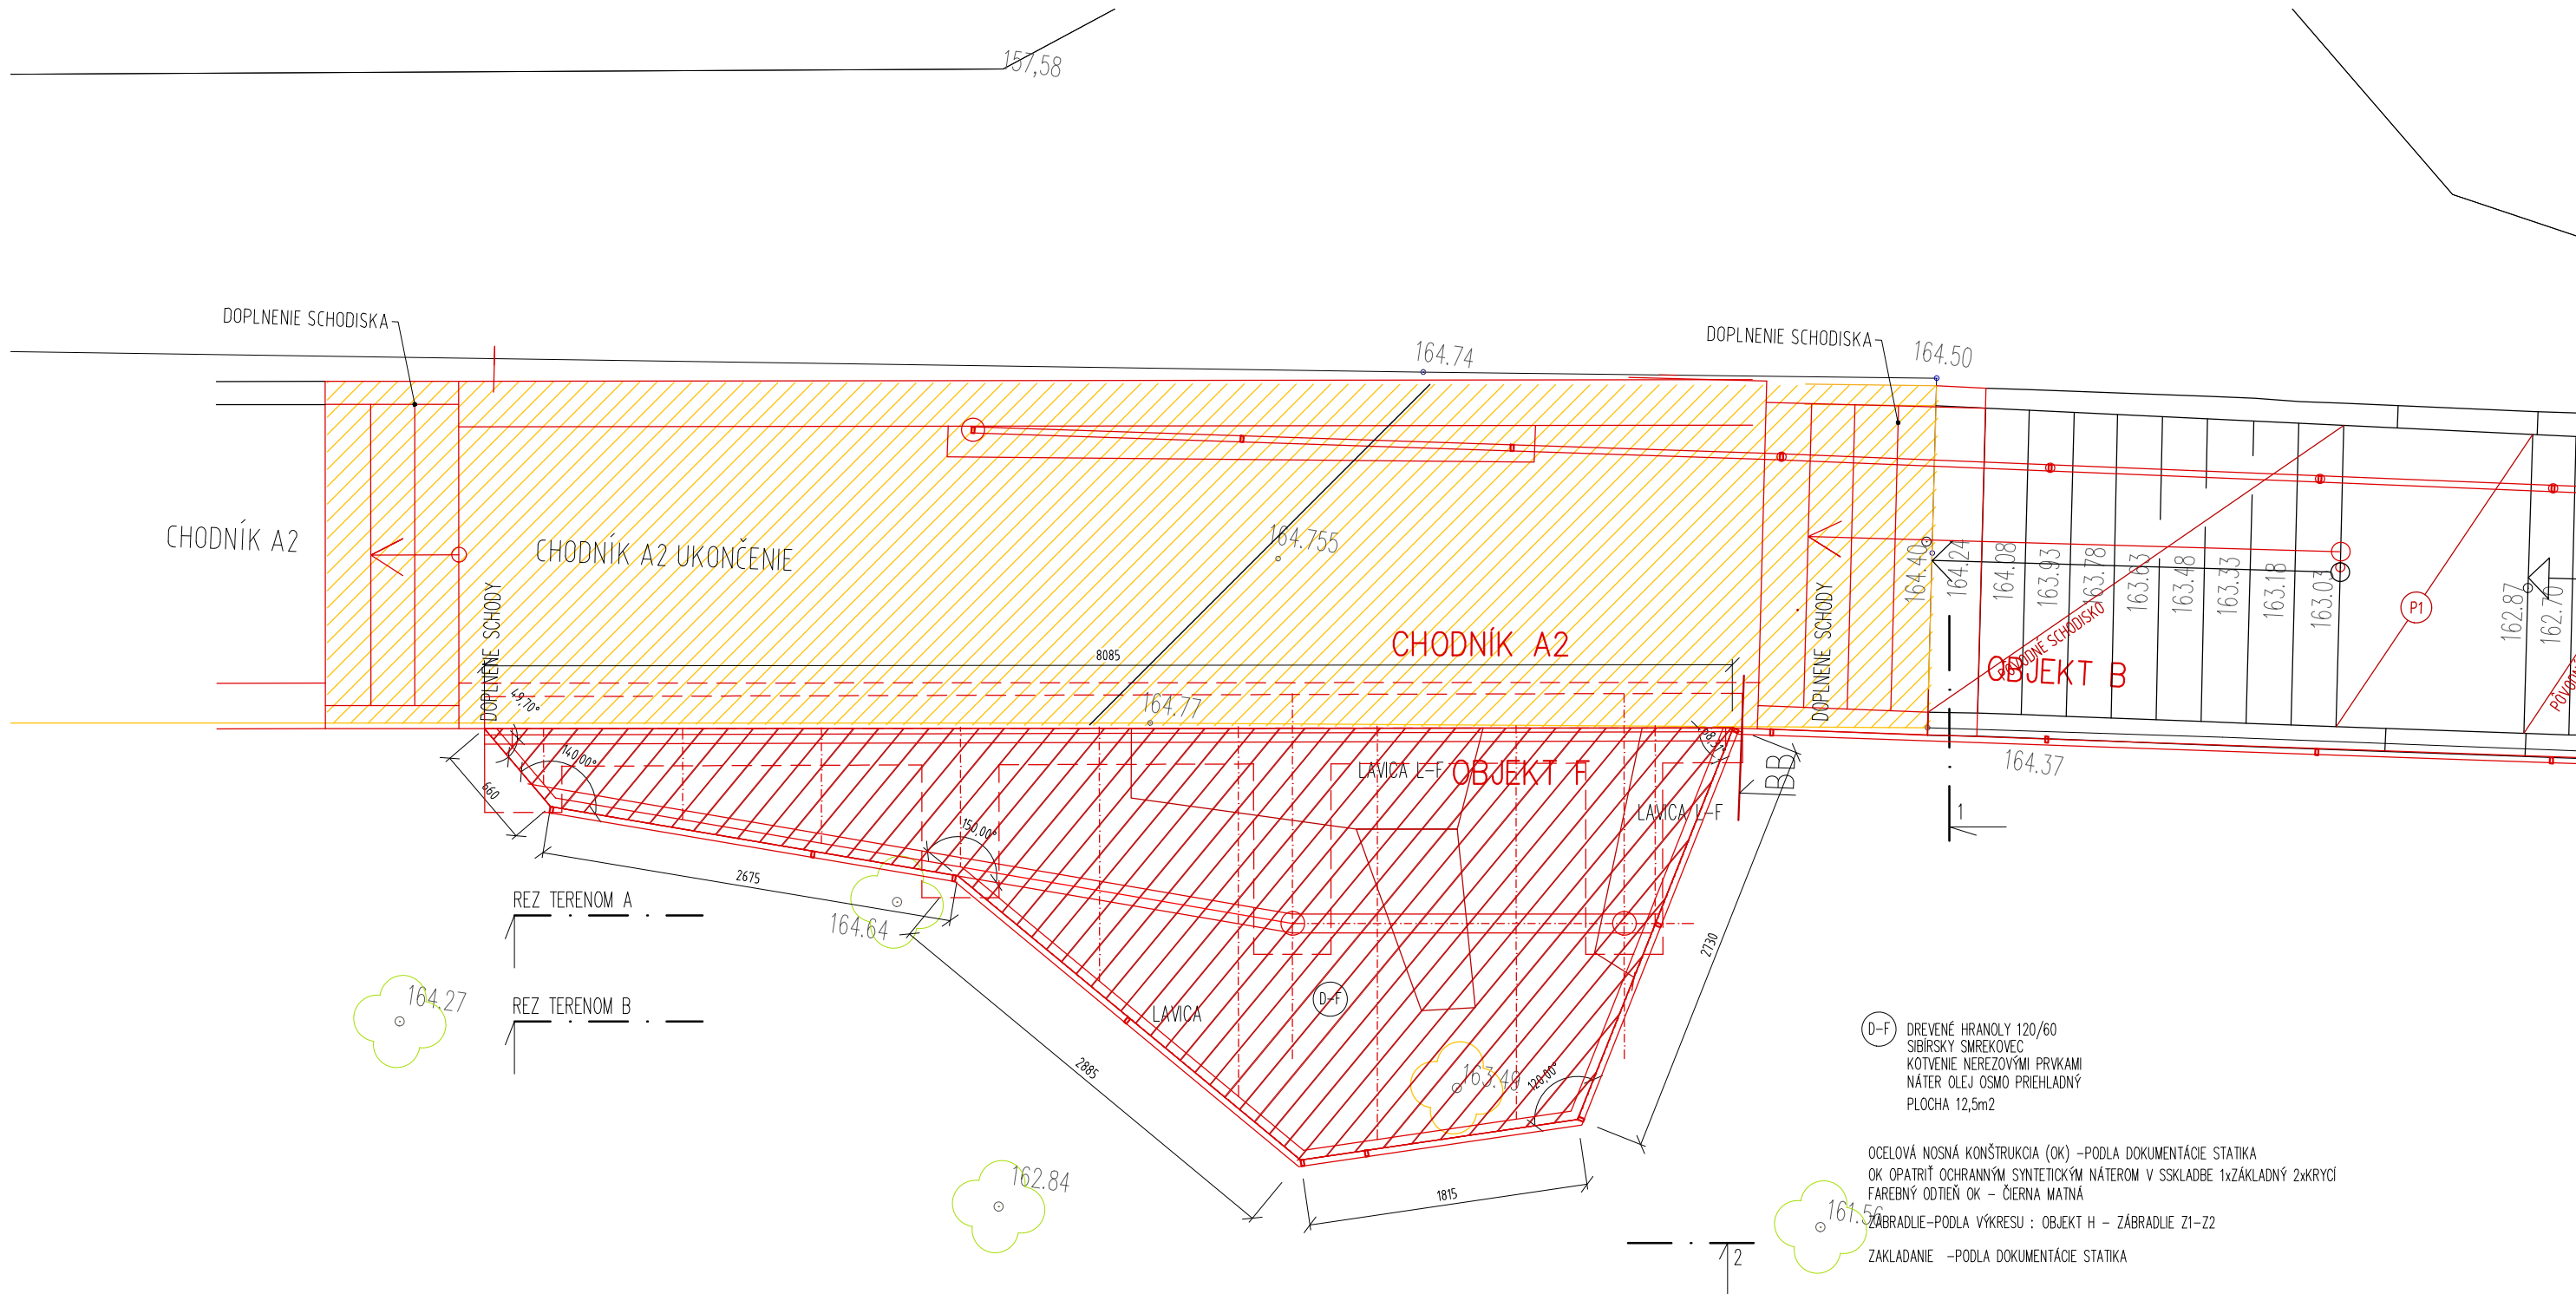

ZODPOVEDNÝ PROJEKTANT	ING.ARCH. MARTIN DULÍK MARIÁNSKA DOLINA 431/5 , 94901 NITRA martindulikarchitekt@gmail.com		
PROJEKTANT	ING.ARCH. MARTIN DULÍK	STUPEŇ	RP SO.02
INVESTOR	MESTO NITRA ŠTEFÁNIKOVA 60, 950 06 NITRA	DÁTUM	10/2020
		MIERKA	1: 40
NÁZOV	REVITALIZÁCIA ÚZEMIA HRADNÉHO KOPCA V NITRE		
OBSAH	OBJEKT F/ODPOČÍVADLO/ – PODORYS		