
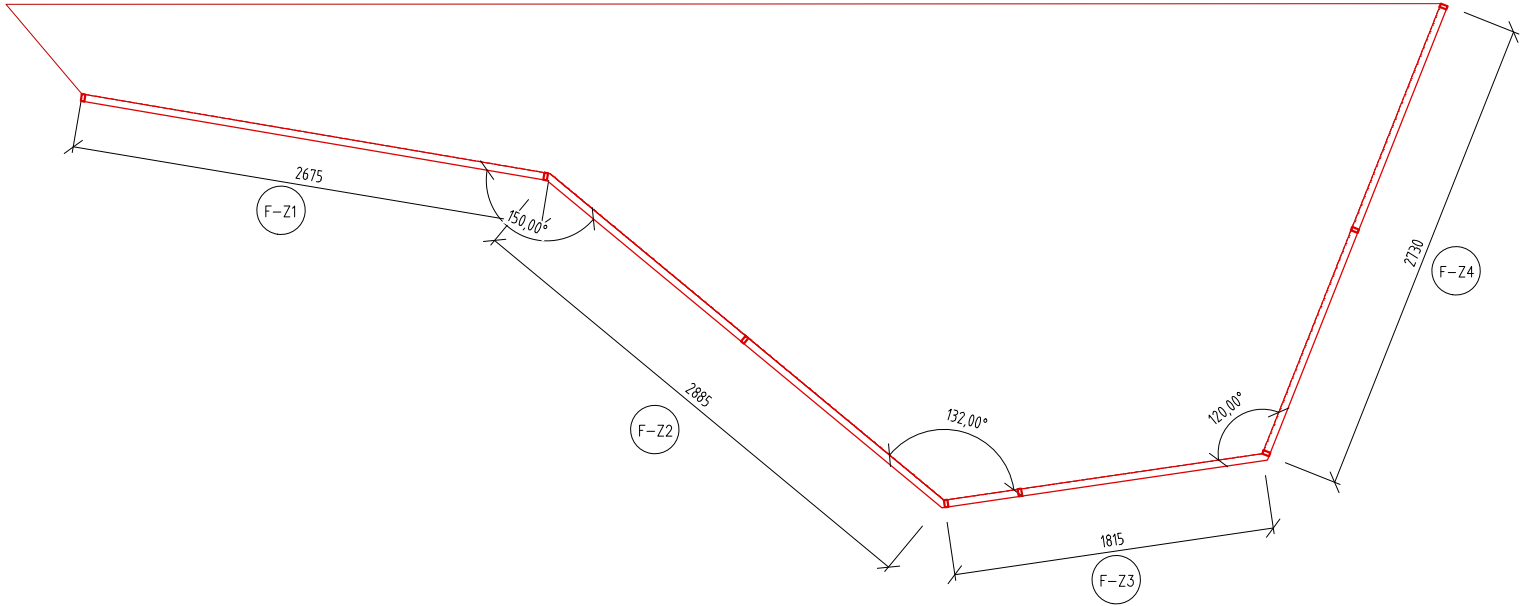


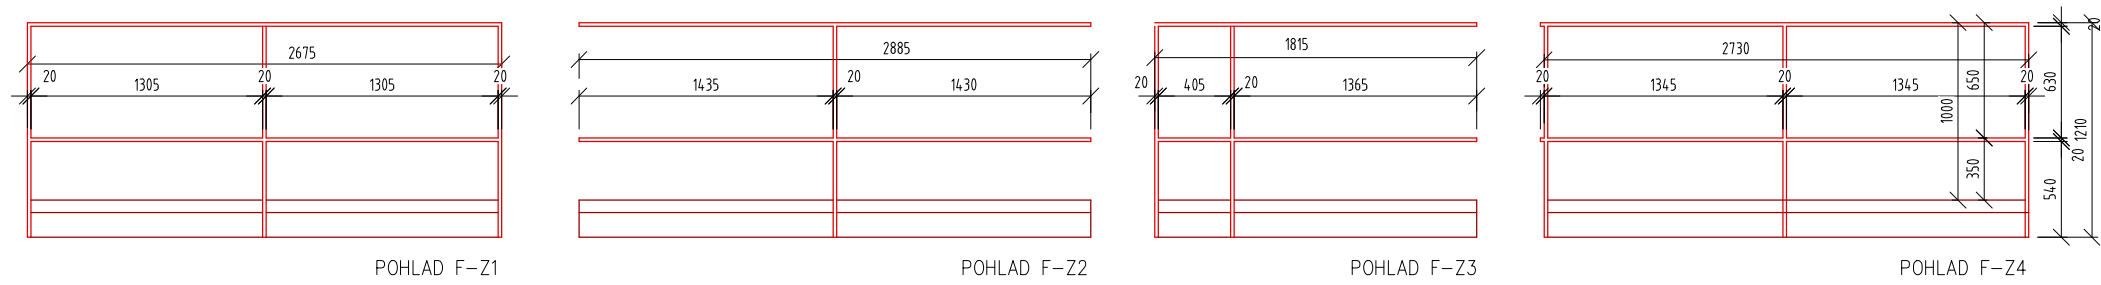

VÝPIS MATERIÁLU F-Z1-Z4

1 4TRHR 40x20x2- spolu 10,10m

SPOLU 17,4kg, NÁTER 1,2m²

OK OPATRIŤ OCHRANNÝM SYNTETICKÝM NÁTEROM V SKLADBE 1xZÁKLADNÝ 2xKRYCÍ
FAREBNÝ ODTIEŇ OK - ČIERNA MATNÁ

VÝKRESY NENAHRAĐAJÚ DIELENSKÚ DOKUMENTÁCIU
ZHOTOVITEL JE POVINNÝ SKUTOČNÉ ROZMERY SKONTROLOVAŤ NA STAVBE
ZHOTOVITEL JE POVINNÝ O ZISTENÝCH CHYBÁCH V DOKUMENTÁCII NEODKLADNE INFORMOVAŤ PROJEKTANTA
PROJEKTANT NENESIE ZODPOVEDNOSŤ ZA ZMENY USKUTOČNENÉ BEZ JEHO PÍSMENÉHO SÚHLASU

PROJEKT JE SÚČASŤ ARCHITEKTONICKÉHO DIELA A PODLEHA AUTORSKÉMU ZÁKONU 618/2003 Z.z.

ZODPOVEDNÝ PROJEKTANT	ING.ARCH. MARTIN DULÍK MARIÁNSKA DOLINA 431/5 , 94901 NITRA martindulikarchitekt@gmail.com		
PROJEKTANT	ING.ARCH. MARTIN DULÍK	STUPEŇ	PROJEKT
INVESTOR	MESTO NITRA ŠTEFÁNIKOVA 60, 950 06 NITRA	DÁTUM	10/2020
		MIERKA	1: 40
NÁZOV	REVITALIZÁCIA ÚZEMIA HRADNÉHO KOPCA V NITRE		
OBSAH	OBJEKT F /ODPOČÍVADLO/ – ZABRADLIE F-Z1-Z4		