
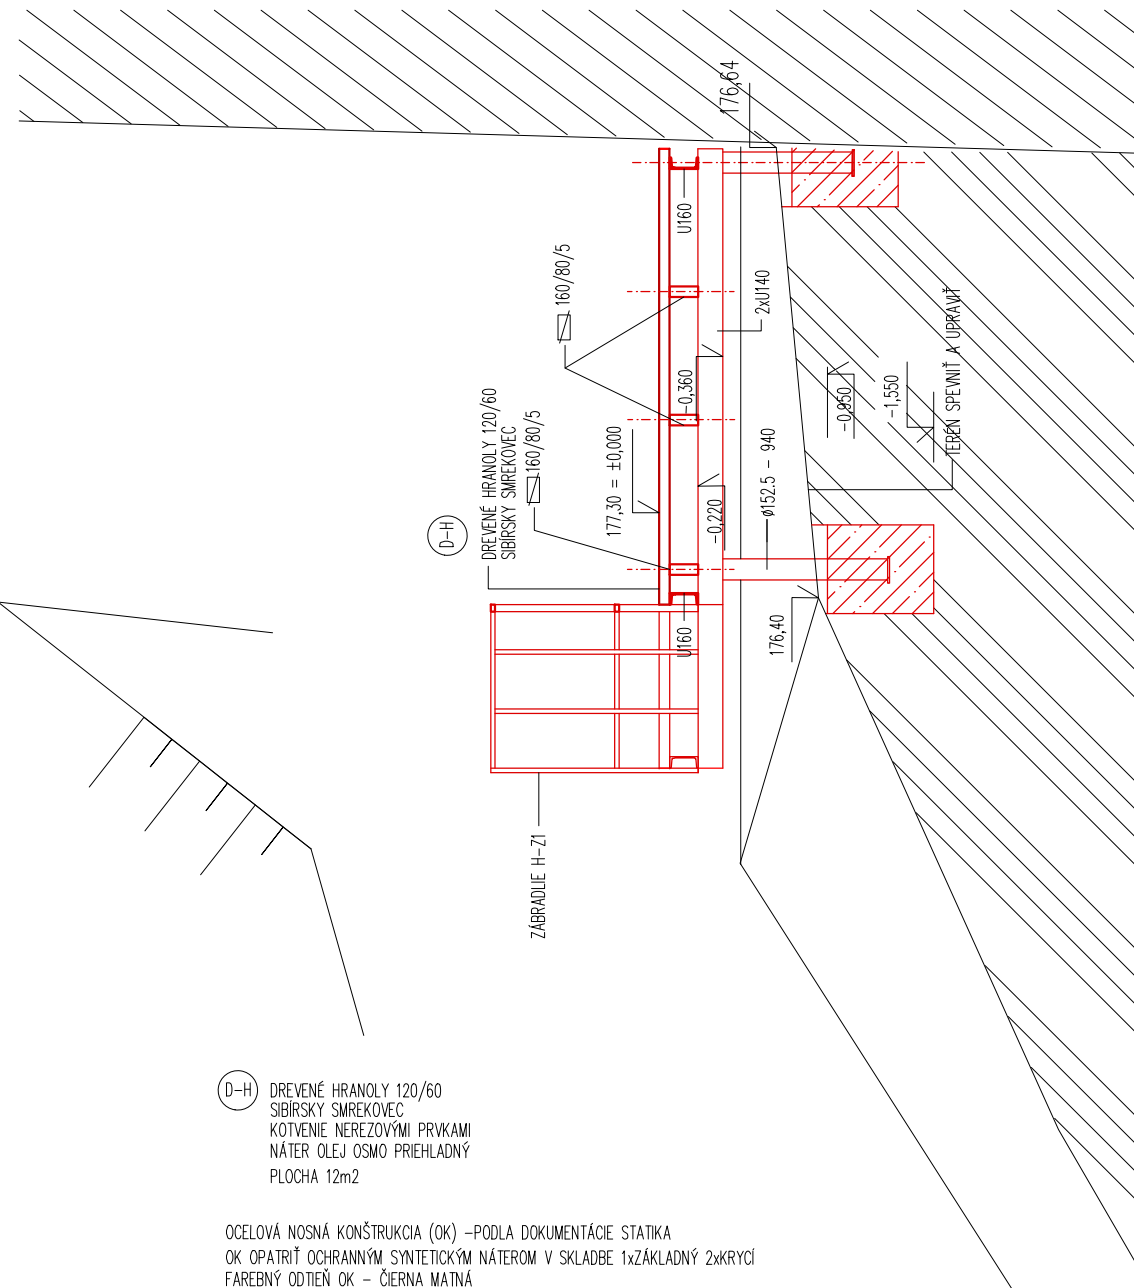
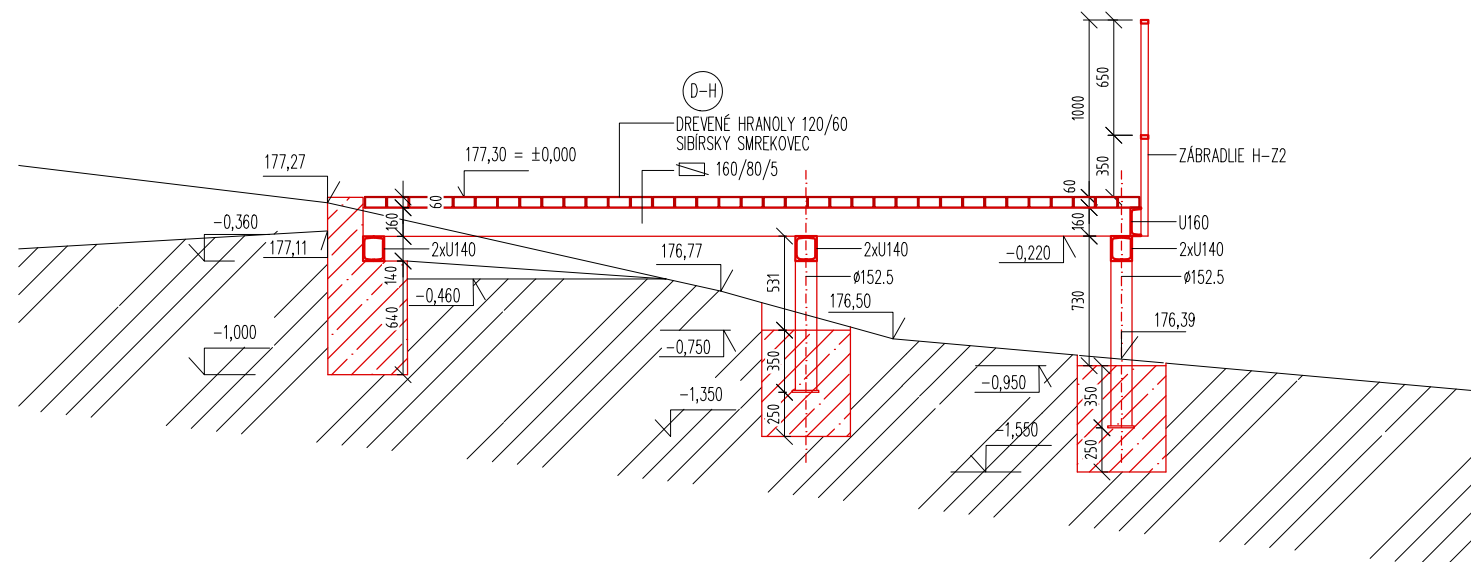


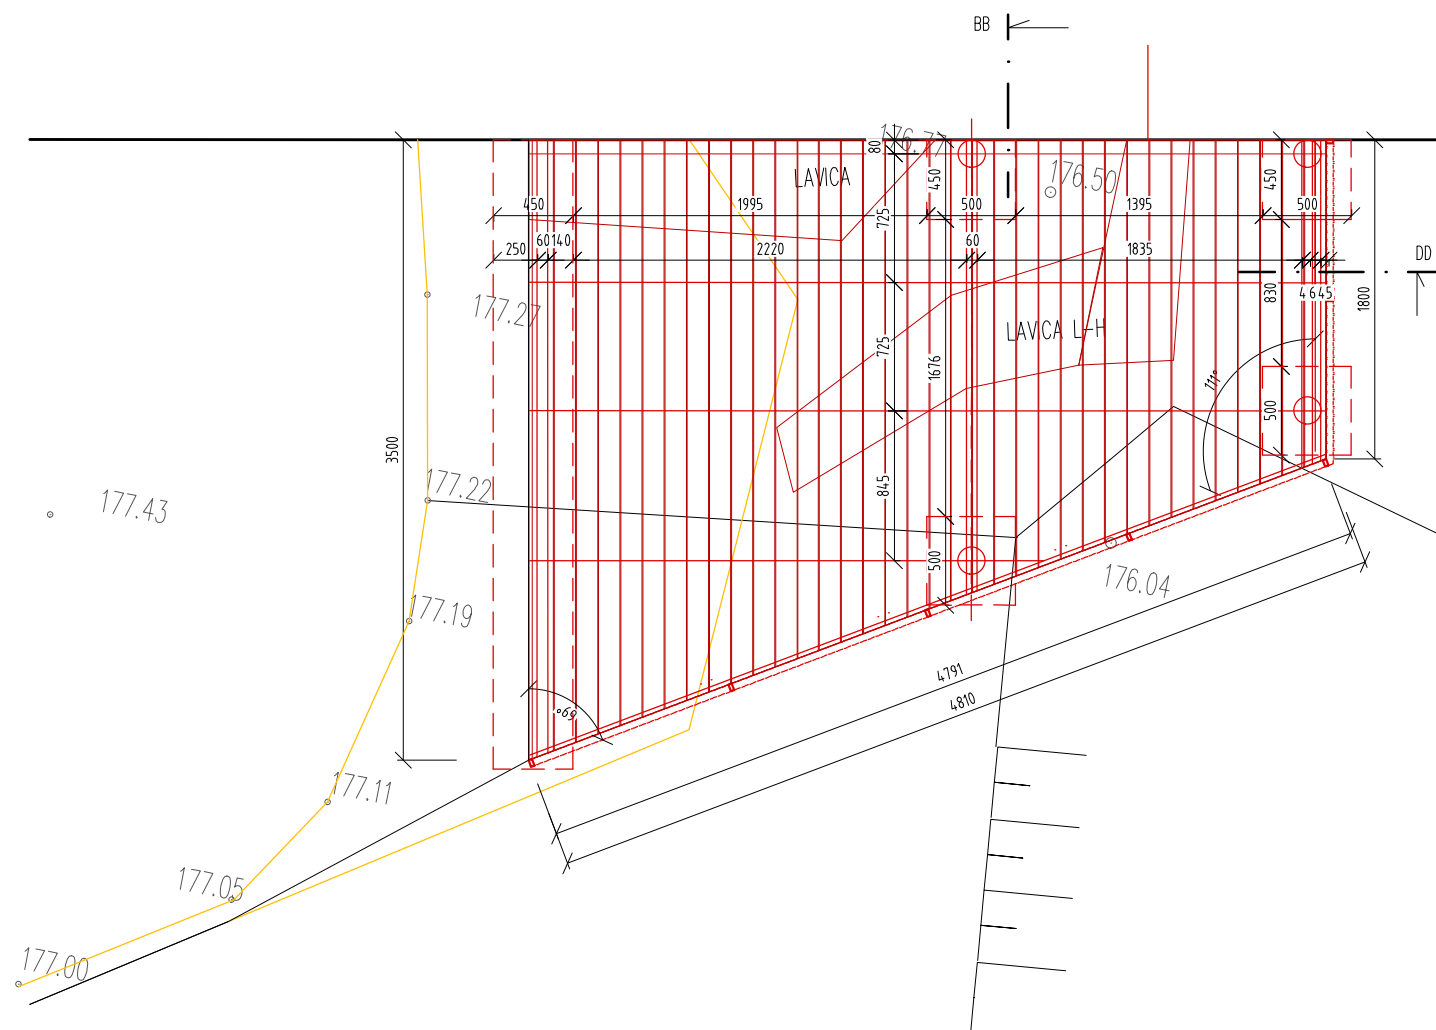

D-H DREVENÉ HRANOLY 120/60
SIBIRSKÝ SMREKOVEC
KOTVENIE NEREZOVÝMI PRVKAMI
NÁTER OLEJ OSMO PRIEHLADNÝ
PLOCHA 12m²

OCELOVÁ NOSNÁ KONŠTRUKCIA (OK) - PODĽA DOKUMENTÁCIE STATIKA
OK OPATRIŤ OCHRANNÝM SYNTETICKÝM NÁTEROM V SKLADBE 1xZÁKLADNÝ 2xKRYCÍ
FAREBNÝ ODTIEŇ OK - ČIERNA MATNÁ

ZÁBRADIE-PODĽA VÝKRESU : OBJEKT H - ZÁBRADIE Z1-Z2

ZAKLADANIE -PODĽA DOKUMENTÁCIE STATIKA

VÝKRESY NENAHRAZAJÚ DIELENSKÚ DOKUMENTÁCIU
ZHOTOVITEL JE POVINNÝ SKUTOČNÉ ROZMERY SKONTROLOVAŤ NA STAVBE
ZHOTOVITEL JE POVINNÝ O ZISTENÝCH CHYBÁCH V DOKUMENTÁCII NEOBKLADE INFORMOVAŤ PROJEKTANTA
PROJEKTANT NENESIE ZODPOVEDNOSŤ ZA ZMENY USKUTOČNENÉ BEZ JEHO PÍSMENNÉHO SÓHLASU

PROJEKT JE SÓČASŤ ARCHITEKTONICKÉHO DIELA A PODĽIEHA AUTORSKÉMU ZÁKONU 618/2003 Z.z.

ZODPOVEDNÝ PROJEKTANT	ING.ARCH. MARTIN DULÍK MARIÁNSKA DOLINA 431/5 , 94901 NITRA martindulikarchitekt@gmail.com		
PROJEKTANT	ING.ARCH. MARTIN DULÍK	STUPEŇ	PROJEKT S0.02
INVESTOR	MESTO NITRA ŠTEFÁNIKOVA 60, 950 06 NITRA	DÁTUM	10/2020
		MIERKA	1:40
NÁZOV	REVITALIZÁCIA ÚZEMIA HRADNÉHO KOPCA V NITRE		
OBSAH	OBJEKT H/ODPOČÍVADLO/ - PODORYS REZY		